


Prospetto su via Lime (SO) - Stato di Progetto - scala 1:50



Pianta Piano Terra - Stato di Progetto - scala 1:50

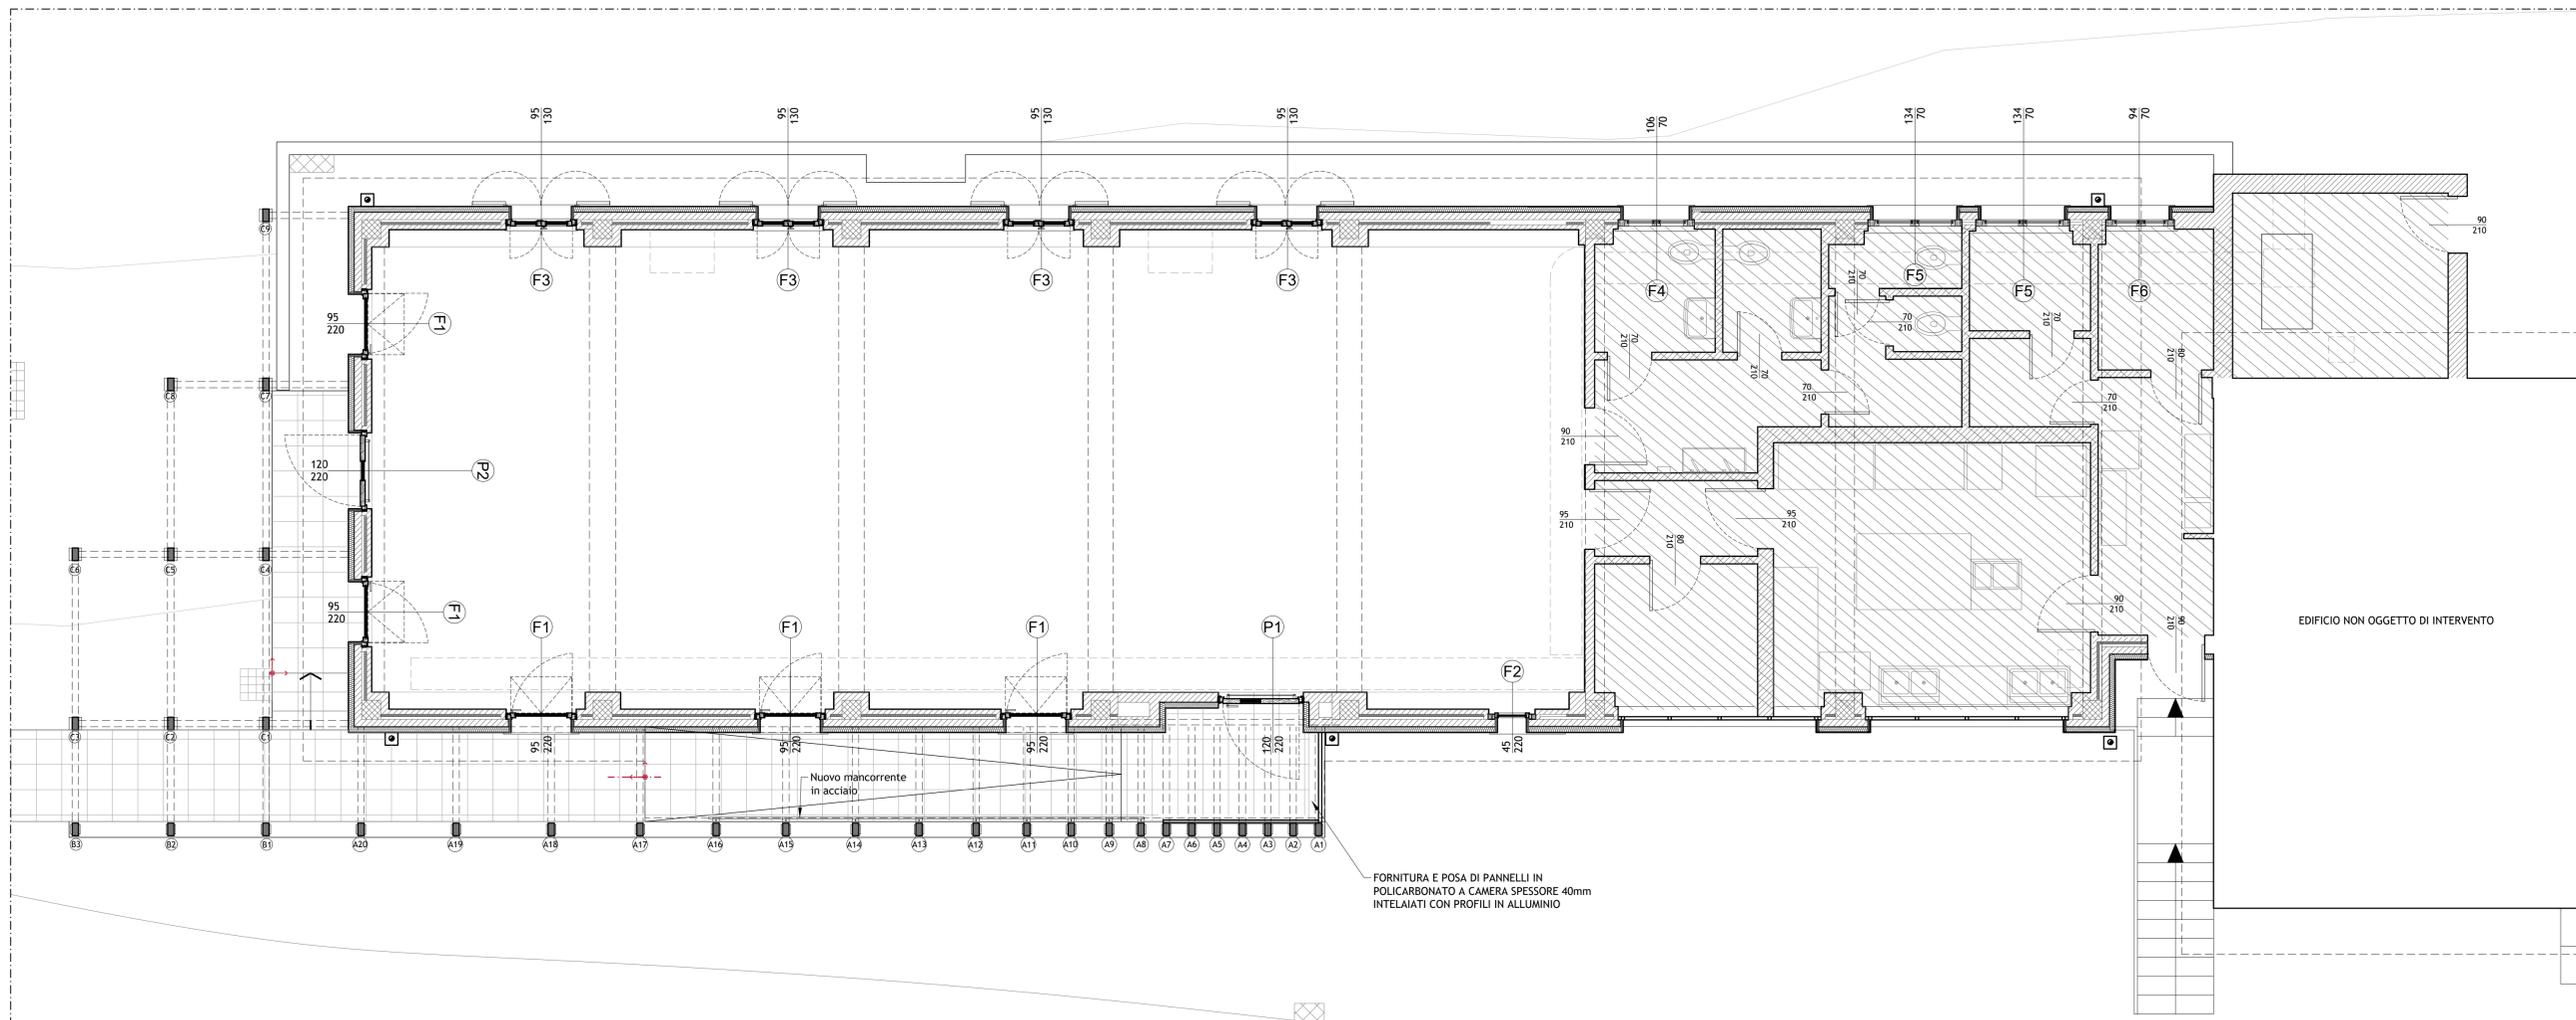

COMUNE DI VALCHUSA  
Largo Gillio, 1  
10089 Valchusa (TO) - Italy

PROGETTO ARCHITETTONICO



STUDIO ARCHITETTI  
STP 55 di ENRICO GIACOPELLI E MAURO FALLETTI  
Lungo Po Antonelli 45 - 10153 Torino  
Info@gs-studio.biz - www.gs-studio.biz  
T. +39 011 884 286

PROGETTO IMPIANTI FLUIDO MECCANICI ED ELETTRICI



MCM INGEGNERIA S.r.l.  
Vicolo Monti 8 - 10095 Grugliasco (TO)

PROGETTO STRUTTURE

ING. PAOLO ORIA  
Via Torino 17 - 10082 Cuorgnè (To)  
Info@ingtor.it  
T. +39 0124 629 055

RIQUALIFICAZIONE ARCHITETTONICA E FUNZIONALE E MESSA IN SICUREZZA MENSA SCOLASTICA SCUOLA PRIMARIA E SECONDARIA DI PRIMO GRADO "G. SAUDINO" CUP H27G2200004006

Progetto finanziato nell'ambito del PNRR e dall'Unione Europea Next Generation EU

Affidamento del servizio di progettazione definitiva ed esecutiva  
CUP H24I2000010001 CIG: 8797332C04

Rev. n.	Data	Descrizione	Redatto da
01	30/11/2022	Prima emissione	G studio
02			
03			

PROGETTO ESECUTIVO

OGGETTO

STATO DI PROGETTO - PIANTE E PROSPETTO SO

SCALA - 1 : 50

Il progettista si riserva ai termini di legge la proprietà di questo disegno con diritto di riproduzione o di modello comunque noto a terzi. L'esecuzione del presente lavoro si impegna a rispettare l'esclusiva. E' vietato apportare il timbro da questo disegno. Tutte le misure si considerano al finito e devono essere controllate dall'esecutore del lavoro sul cantiere. Ogni modifica o variazione rispetto al presente disegno deve essere approvata dal progettista.

ELABORATO N°: