



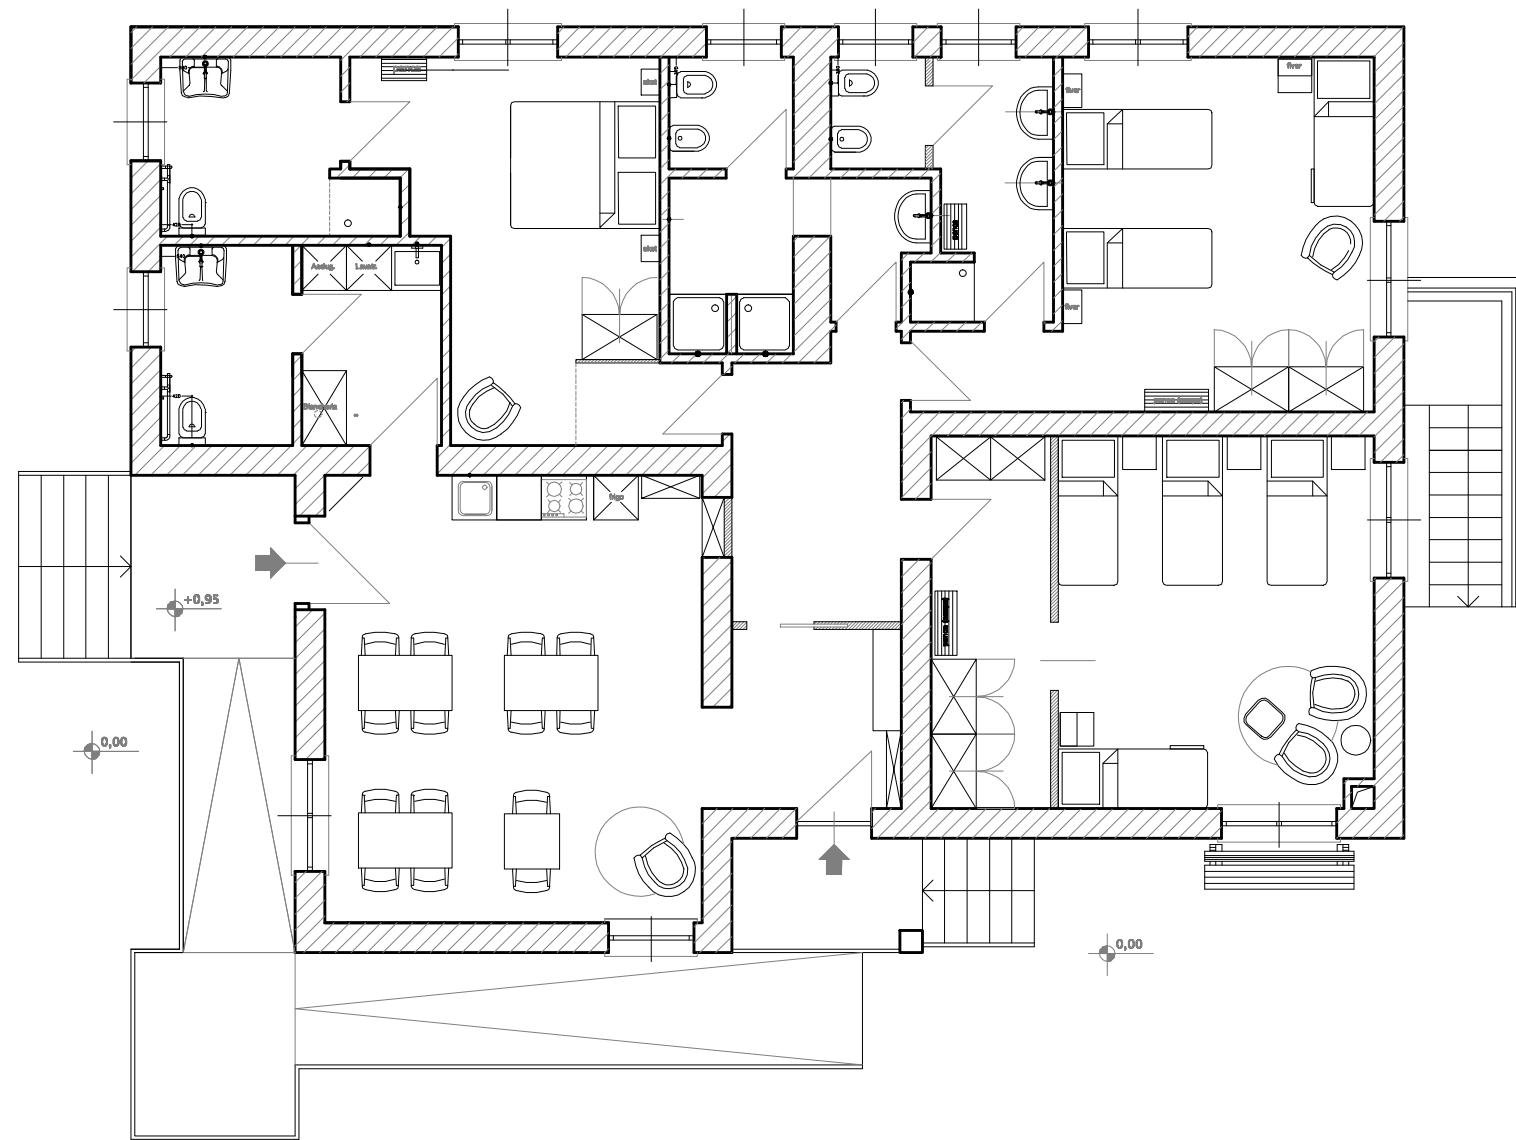

PIANTA PIANO RIALZATO

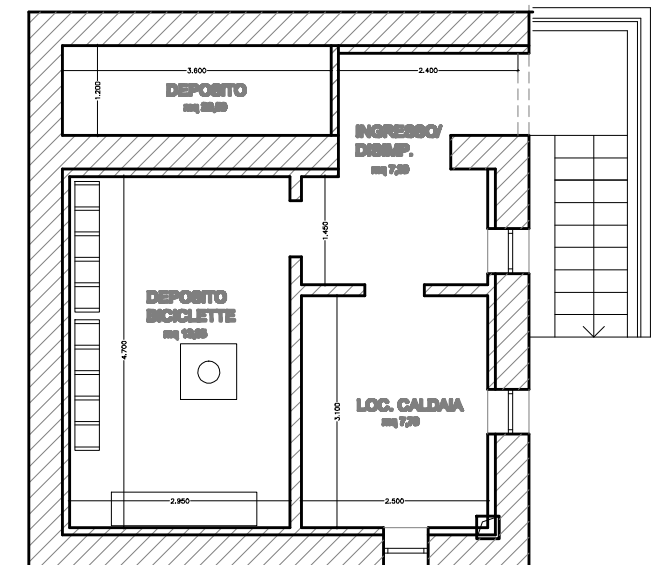

PIANTA SEMINTERRATO

Città Metropolitana di TORINO	Proprietà: Comune di Valchiusa	Via Chiaverano n. 10 NCEU Fg. 15 map. 319	Intervento:		Oggetto: PIANTE ARREDO		
COMUNE DI VALCHIUUSA	Progettista: ANGELO FERRARI ARCHITETTO	C.so Botta n. 18 – Ivrea t/f 0125424602 e.mail: arch.ferrariangela@tiscali.it			Data: 11/11/2020	Scala: 1:100	Tav.: Arr