



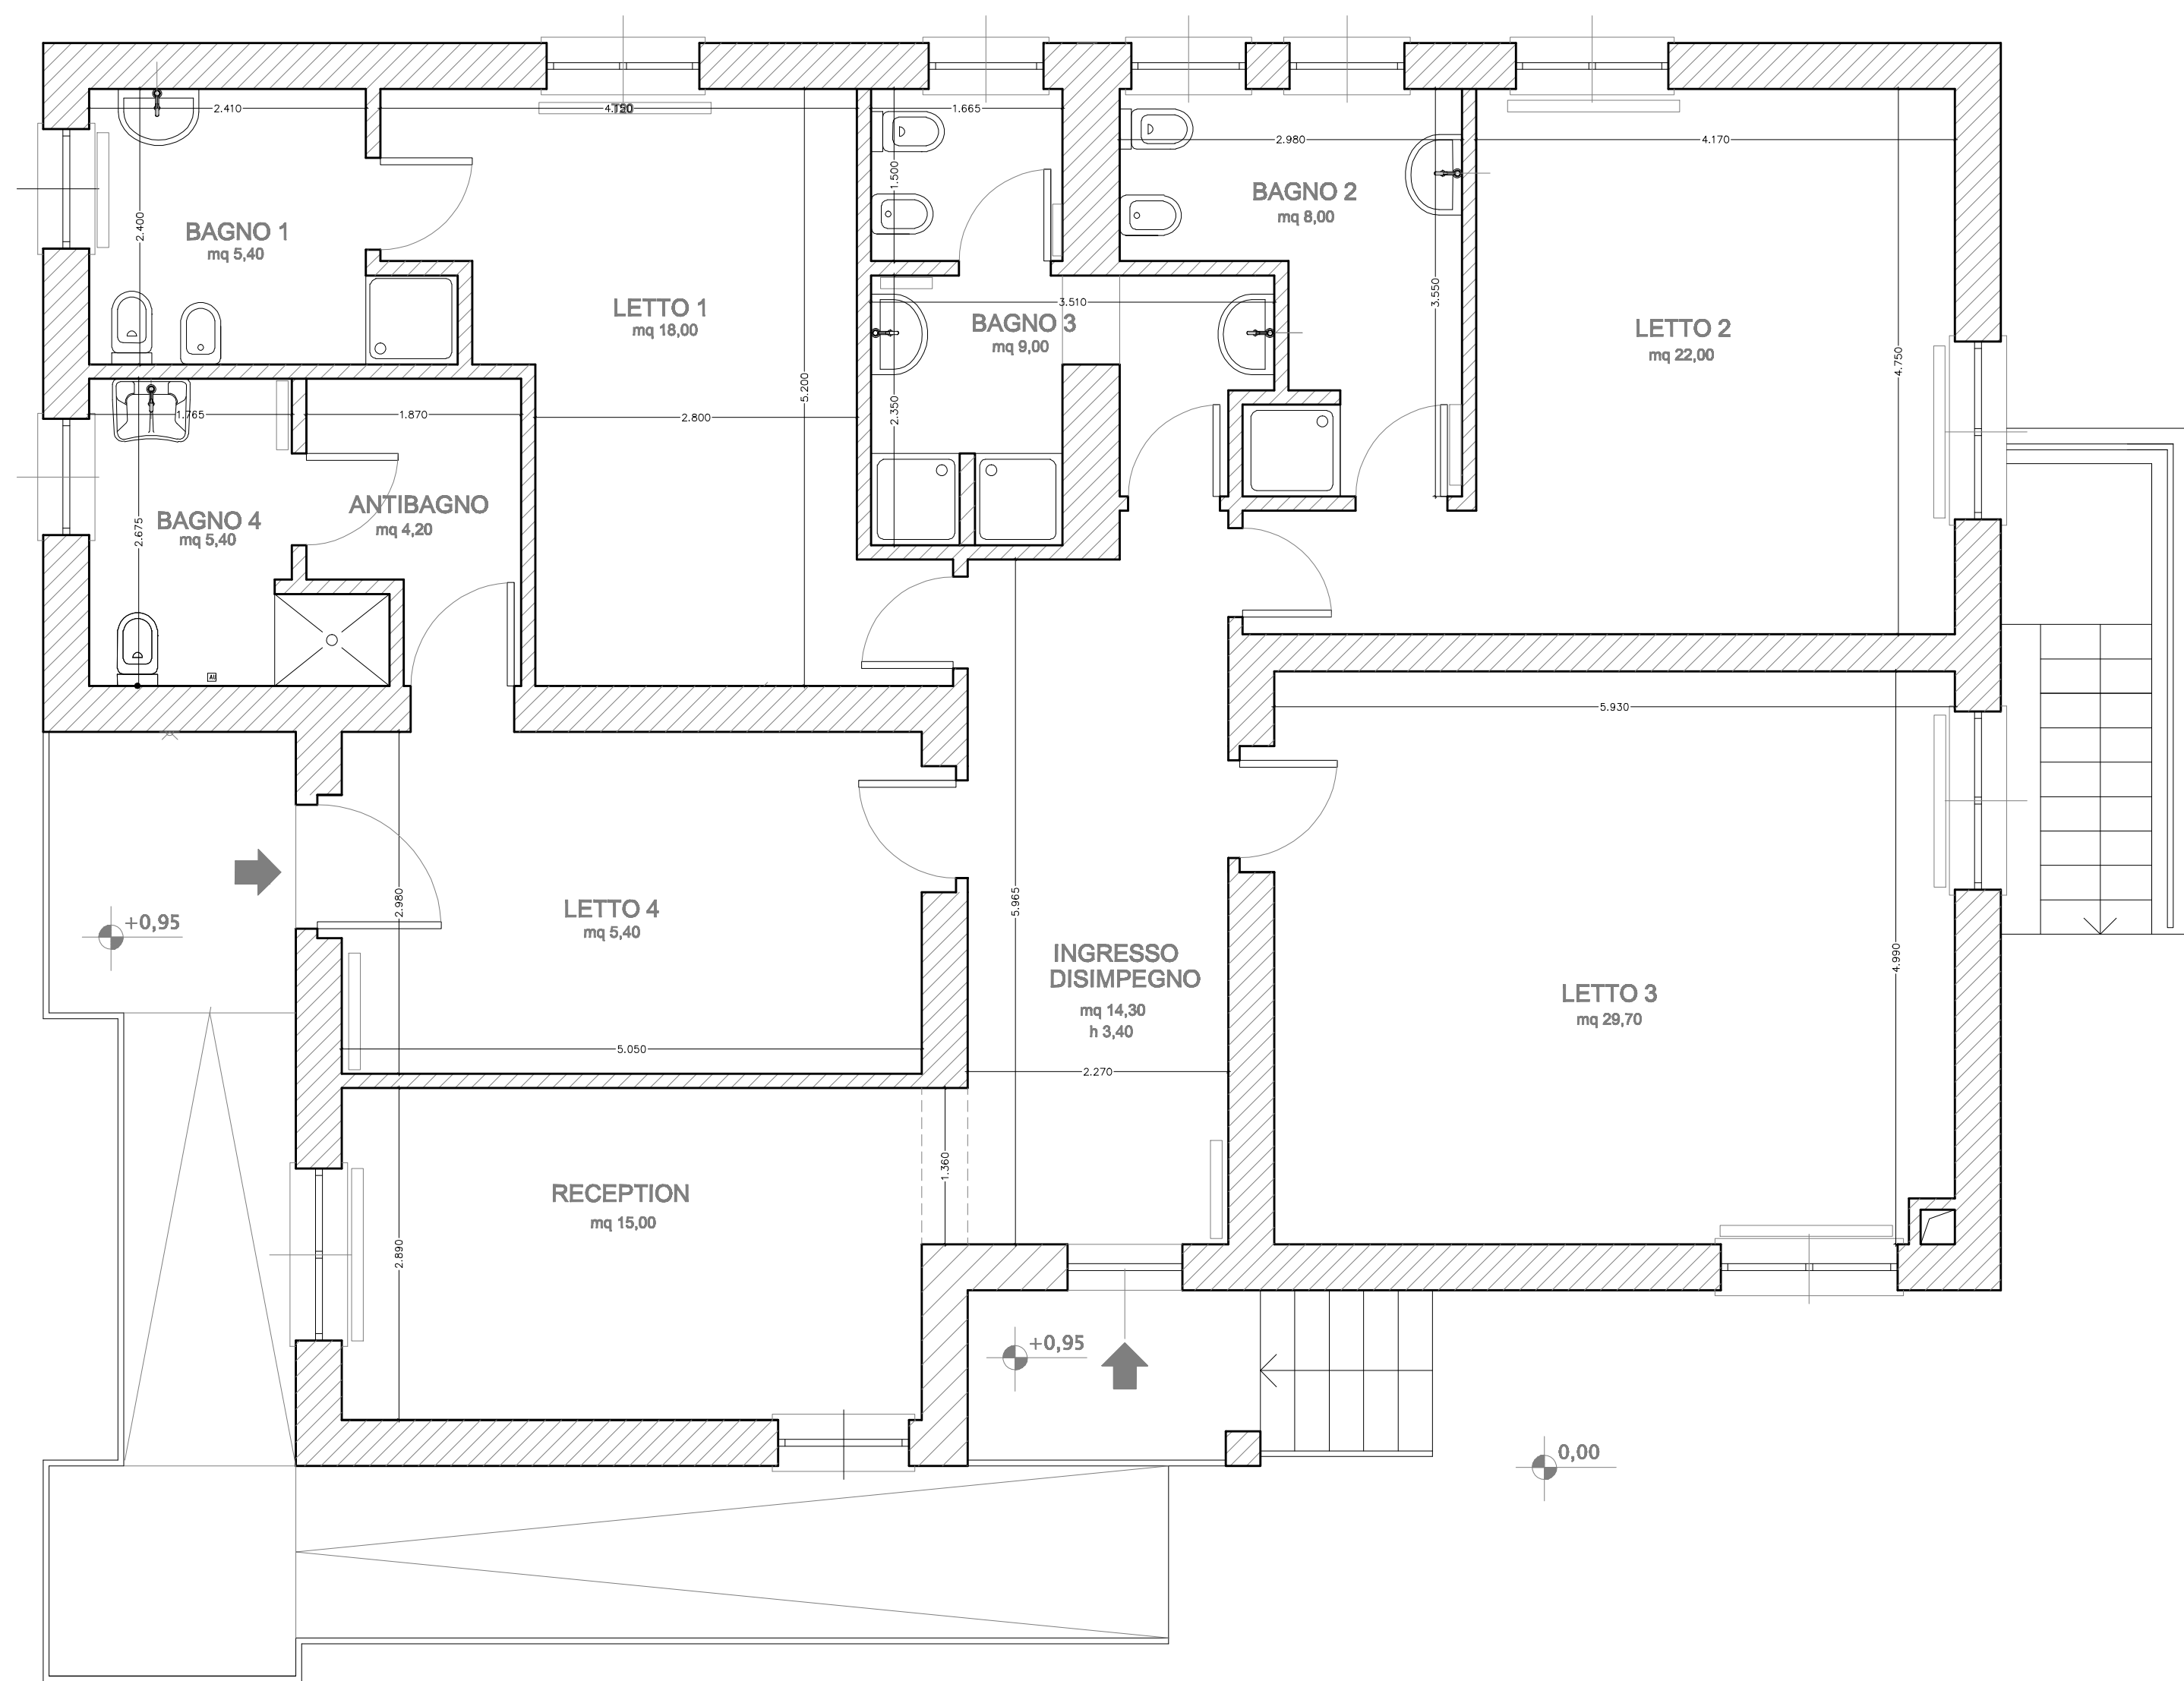

PIANTA PIANO RIALZATO

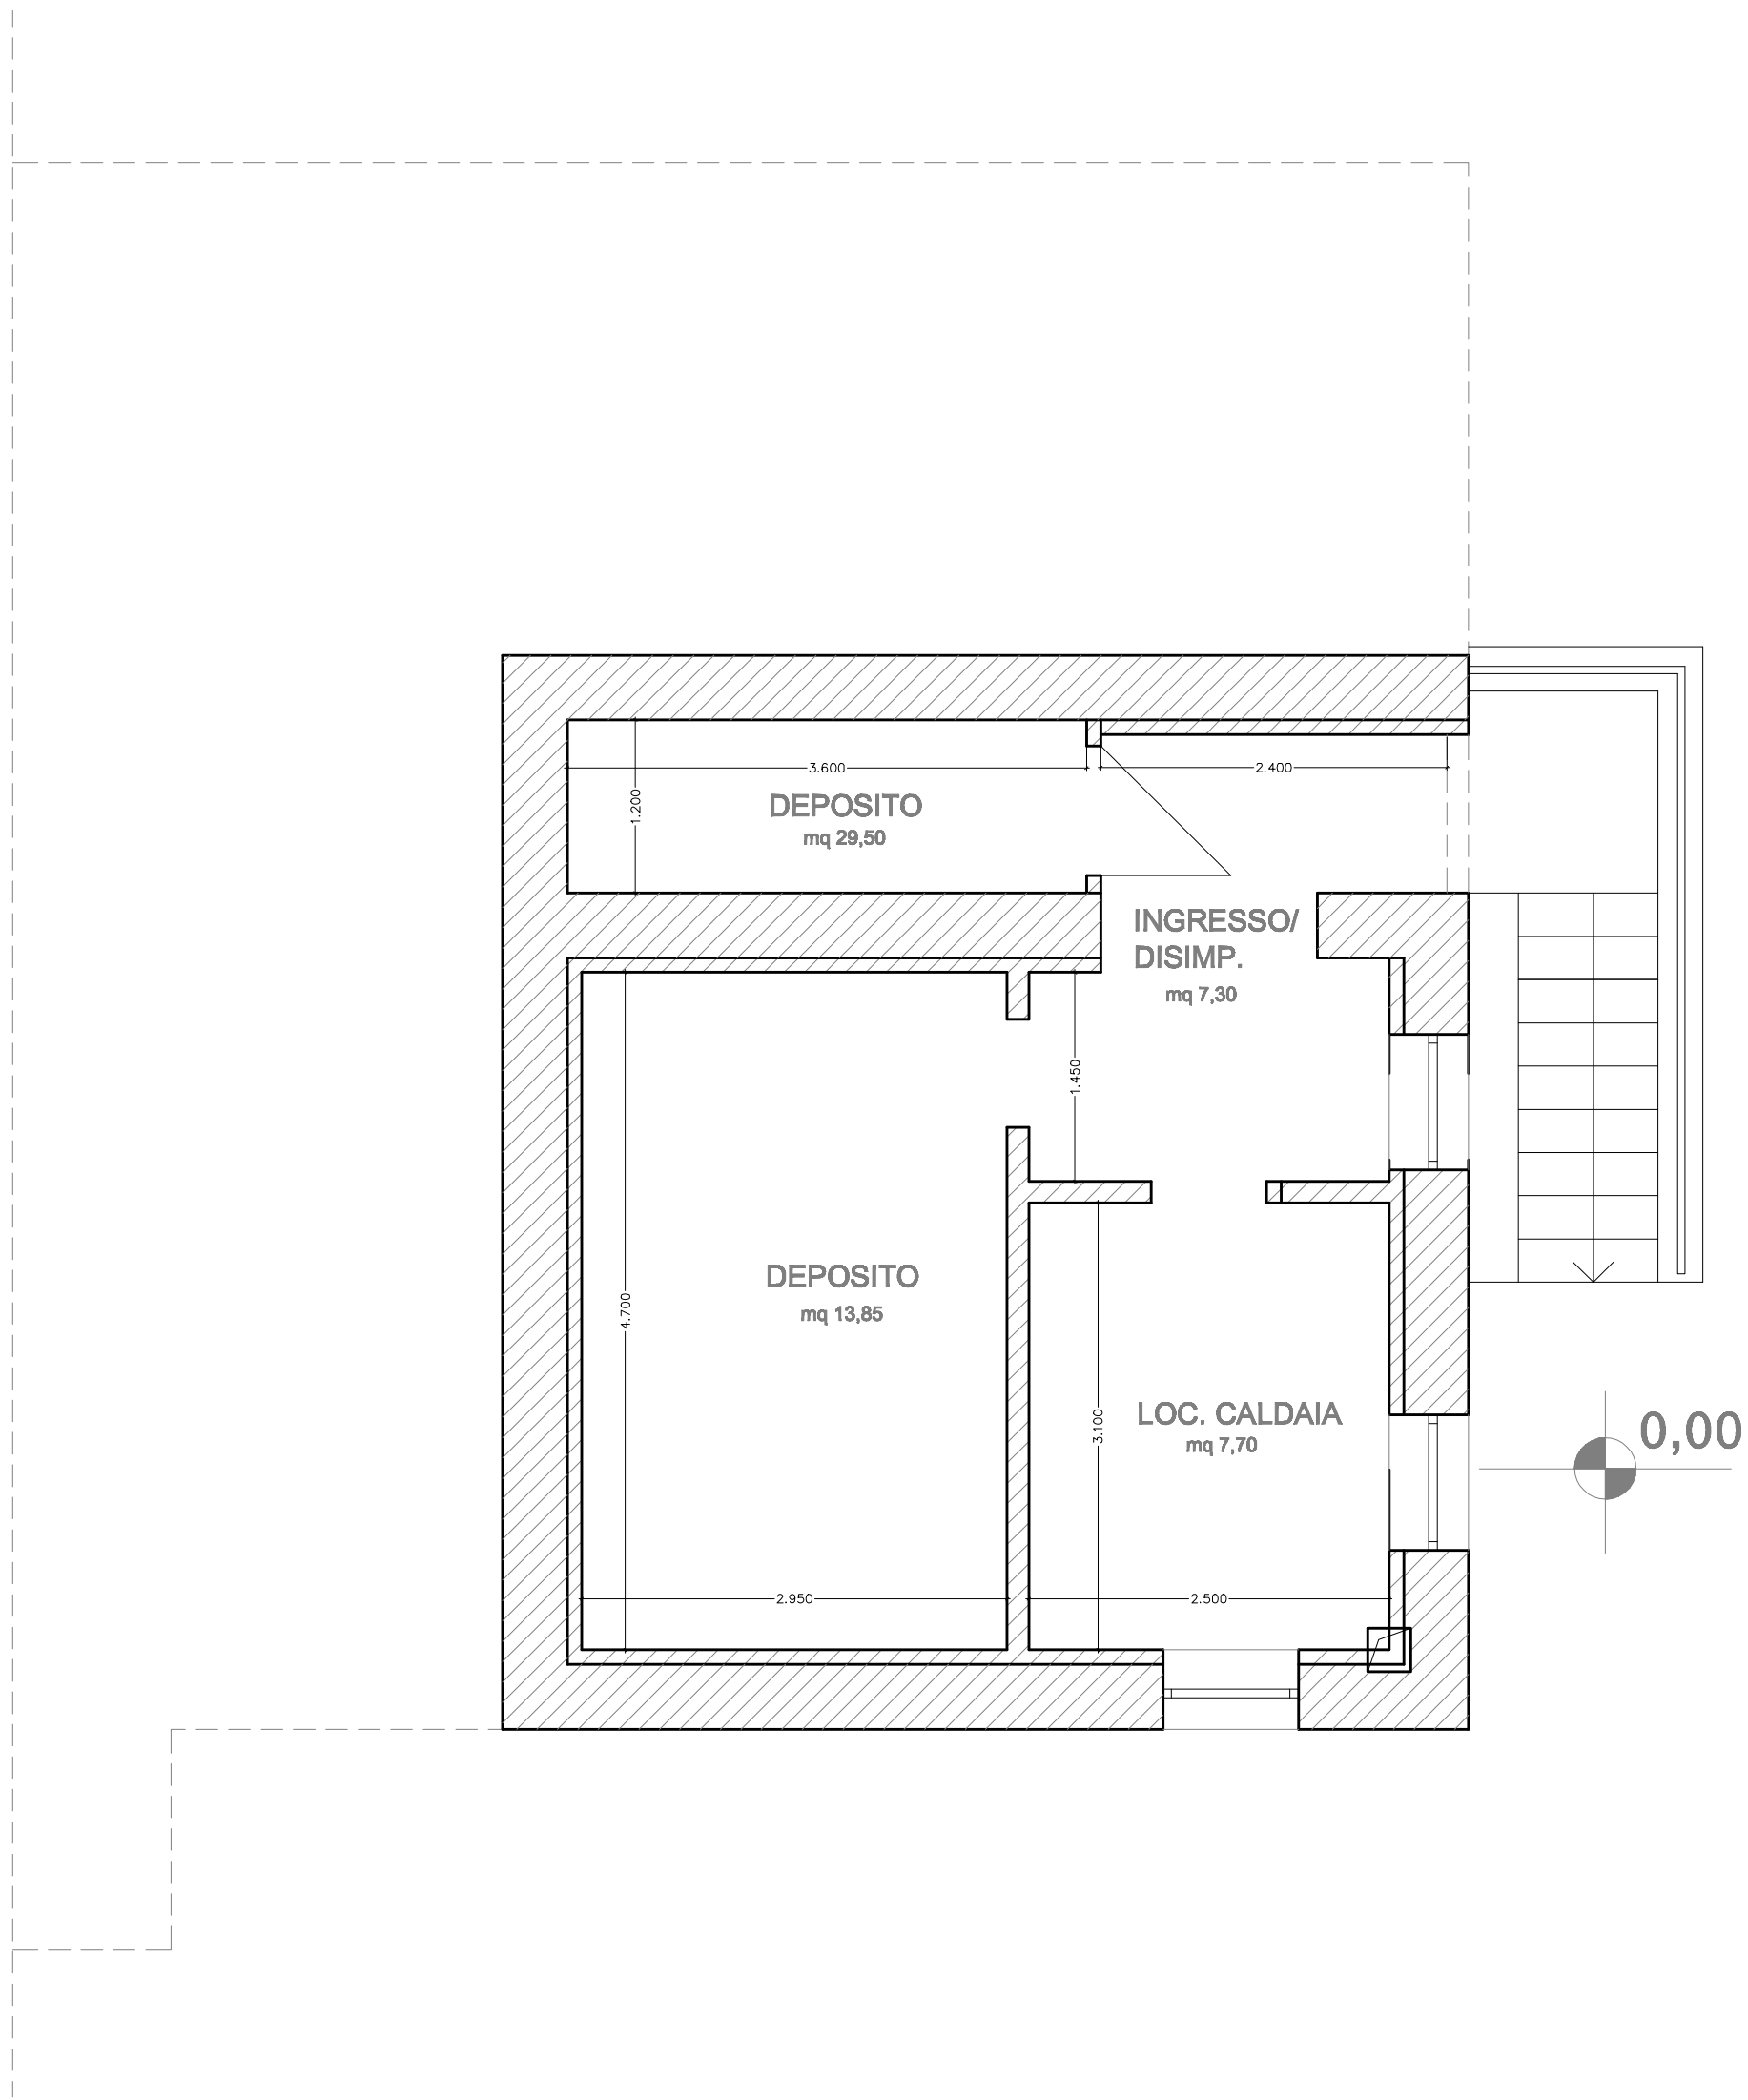

PIANTA SEMINTERRATO

Città Metropolitana di Torino
Comune di Valchiusa

RIQUALIFICAZIONE
DELL'EX SCUOLA ELEMENTARE
DI INVERSO
A FINI TURISTICO-RICETTIVI

PROGETTO DEFINITIVO-ESECUTIVO

Progetto

RILIEVO: PIANTE

Data: 11.11.2020	Scala: 1:50	Tav.: 2
Rev.:	Rev.:	

PROGETTAZIONE ARCHITETTONICA

ANGELA FERRARI
ARCHITETTO
C.so Botta, 18-IVREA (To)
tel/fax +39.0125.424602
arch.ferrariangela@tiscali.it