
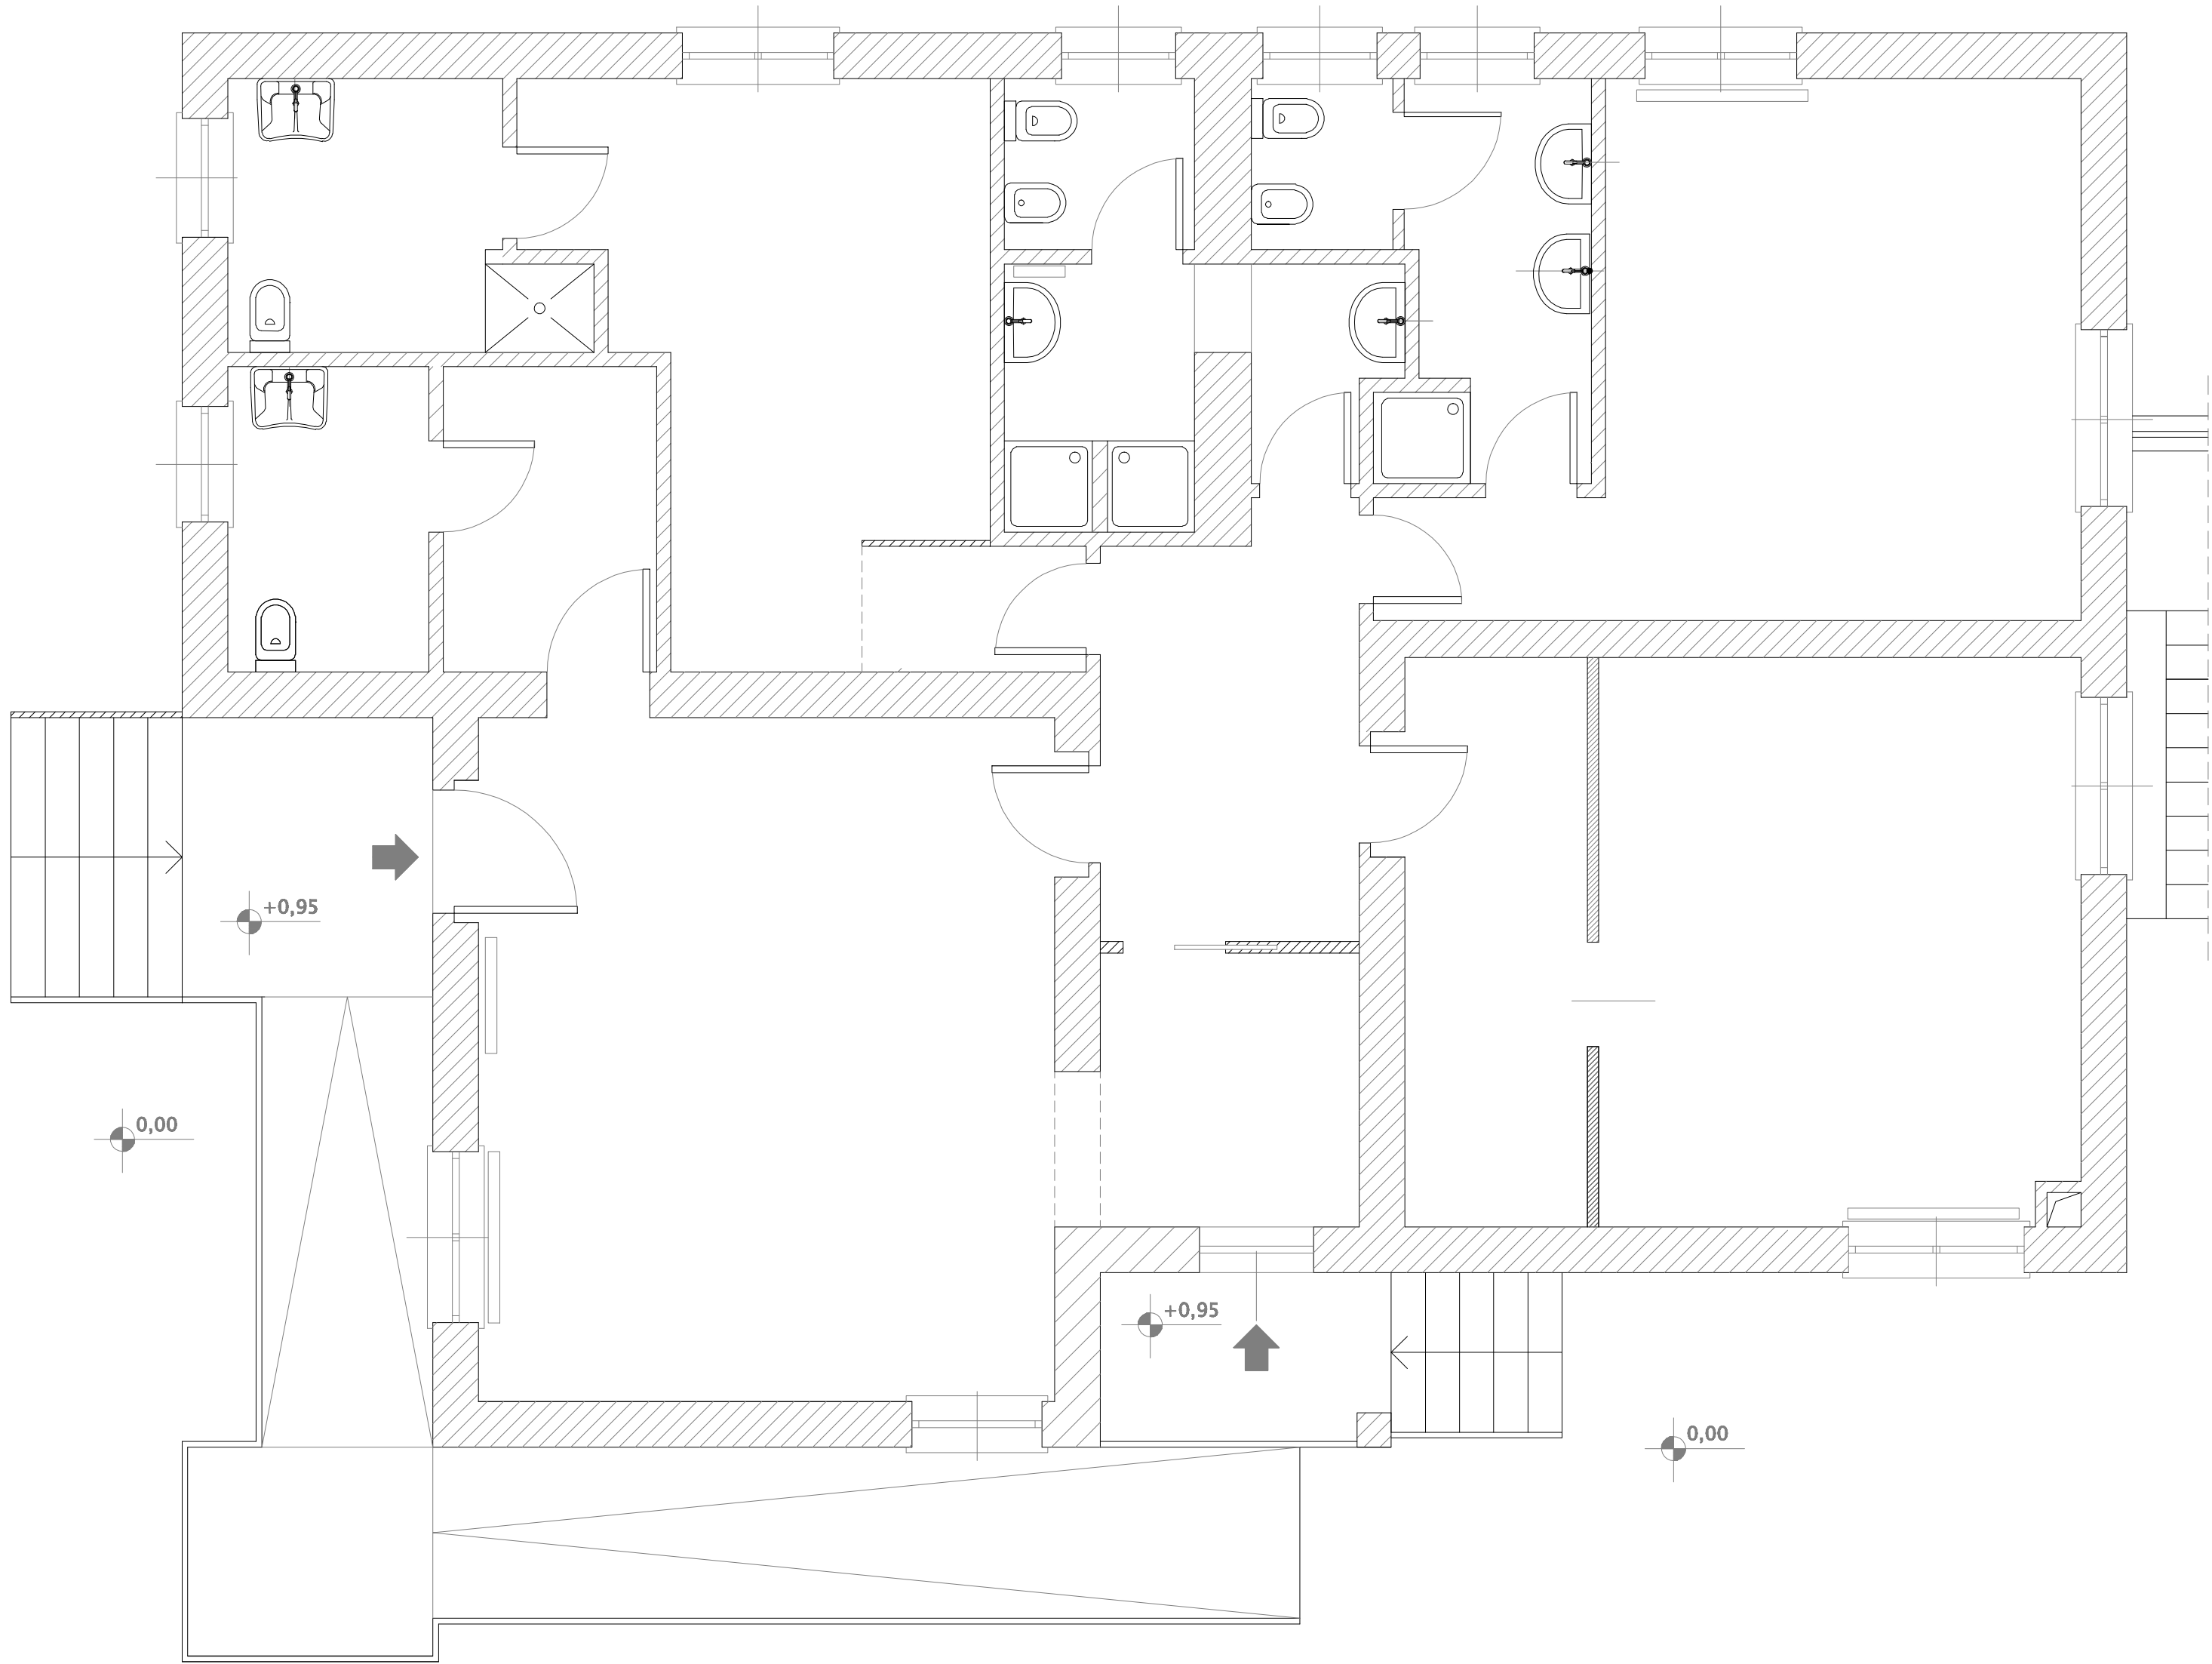


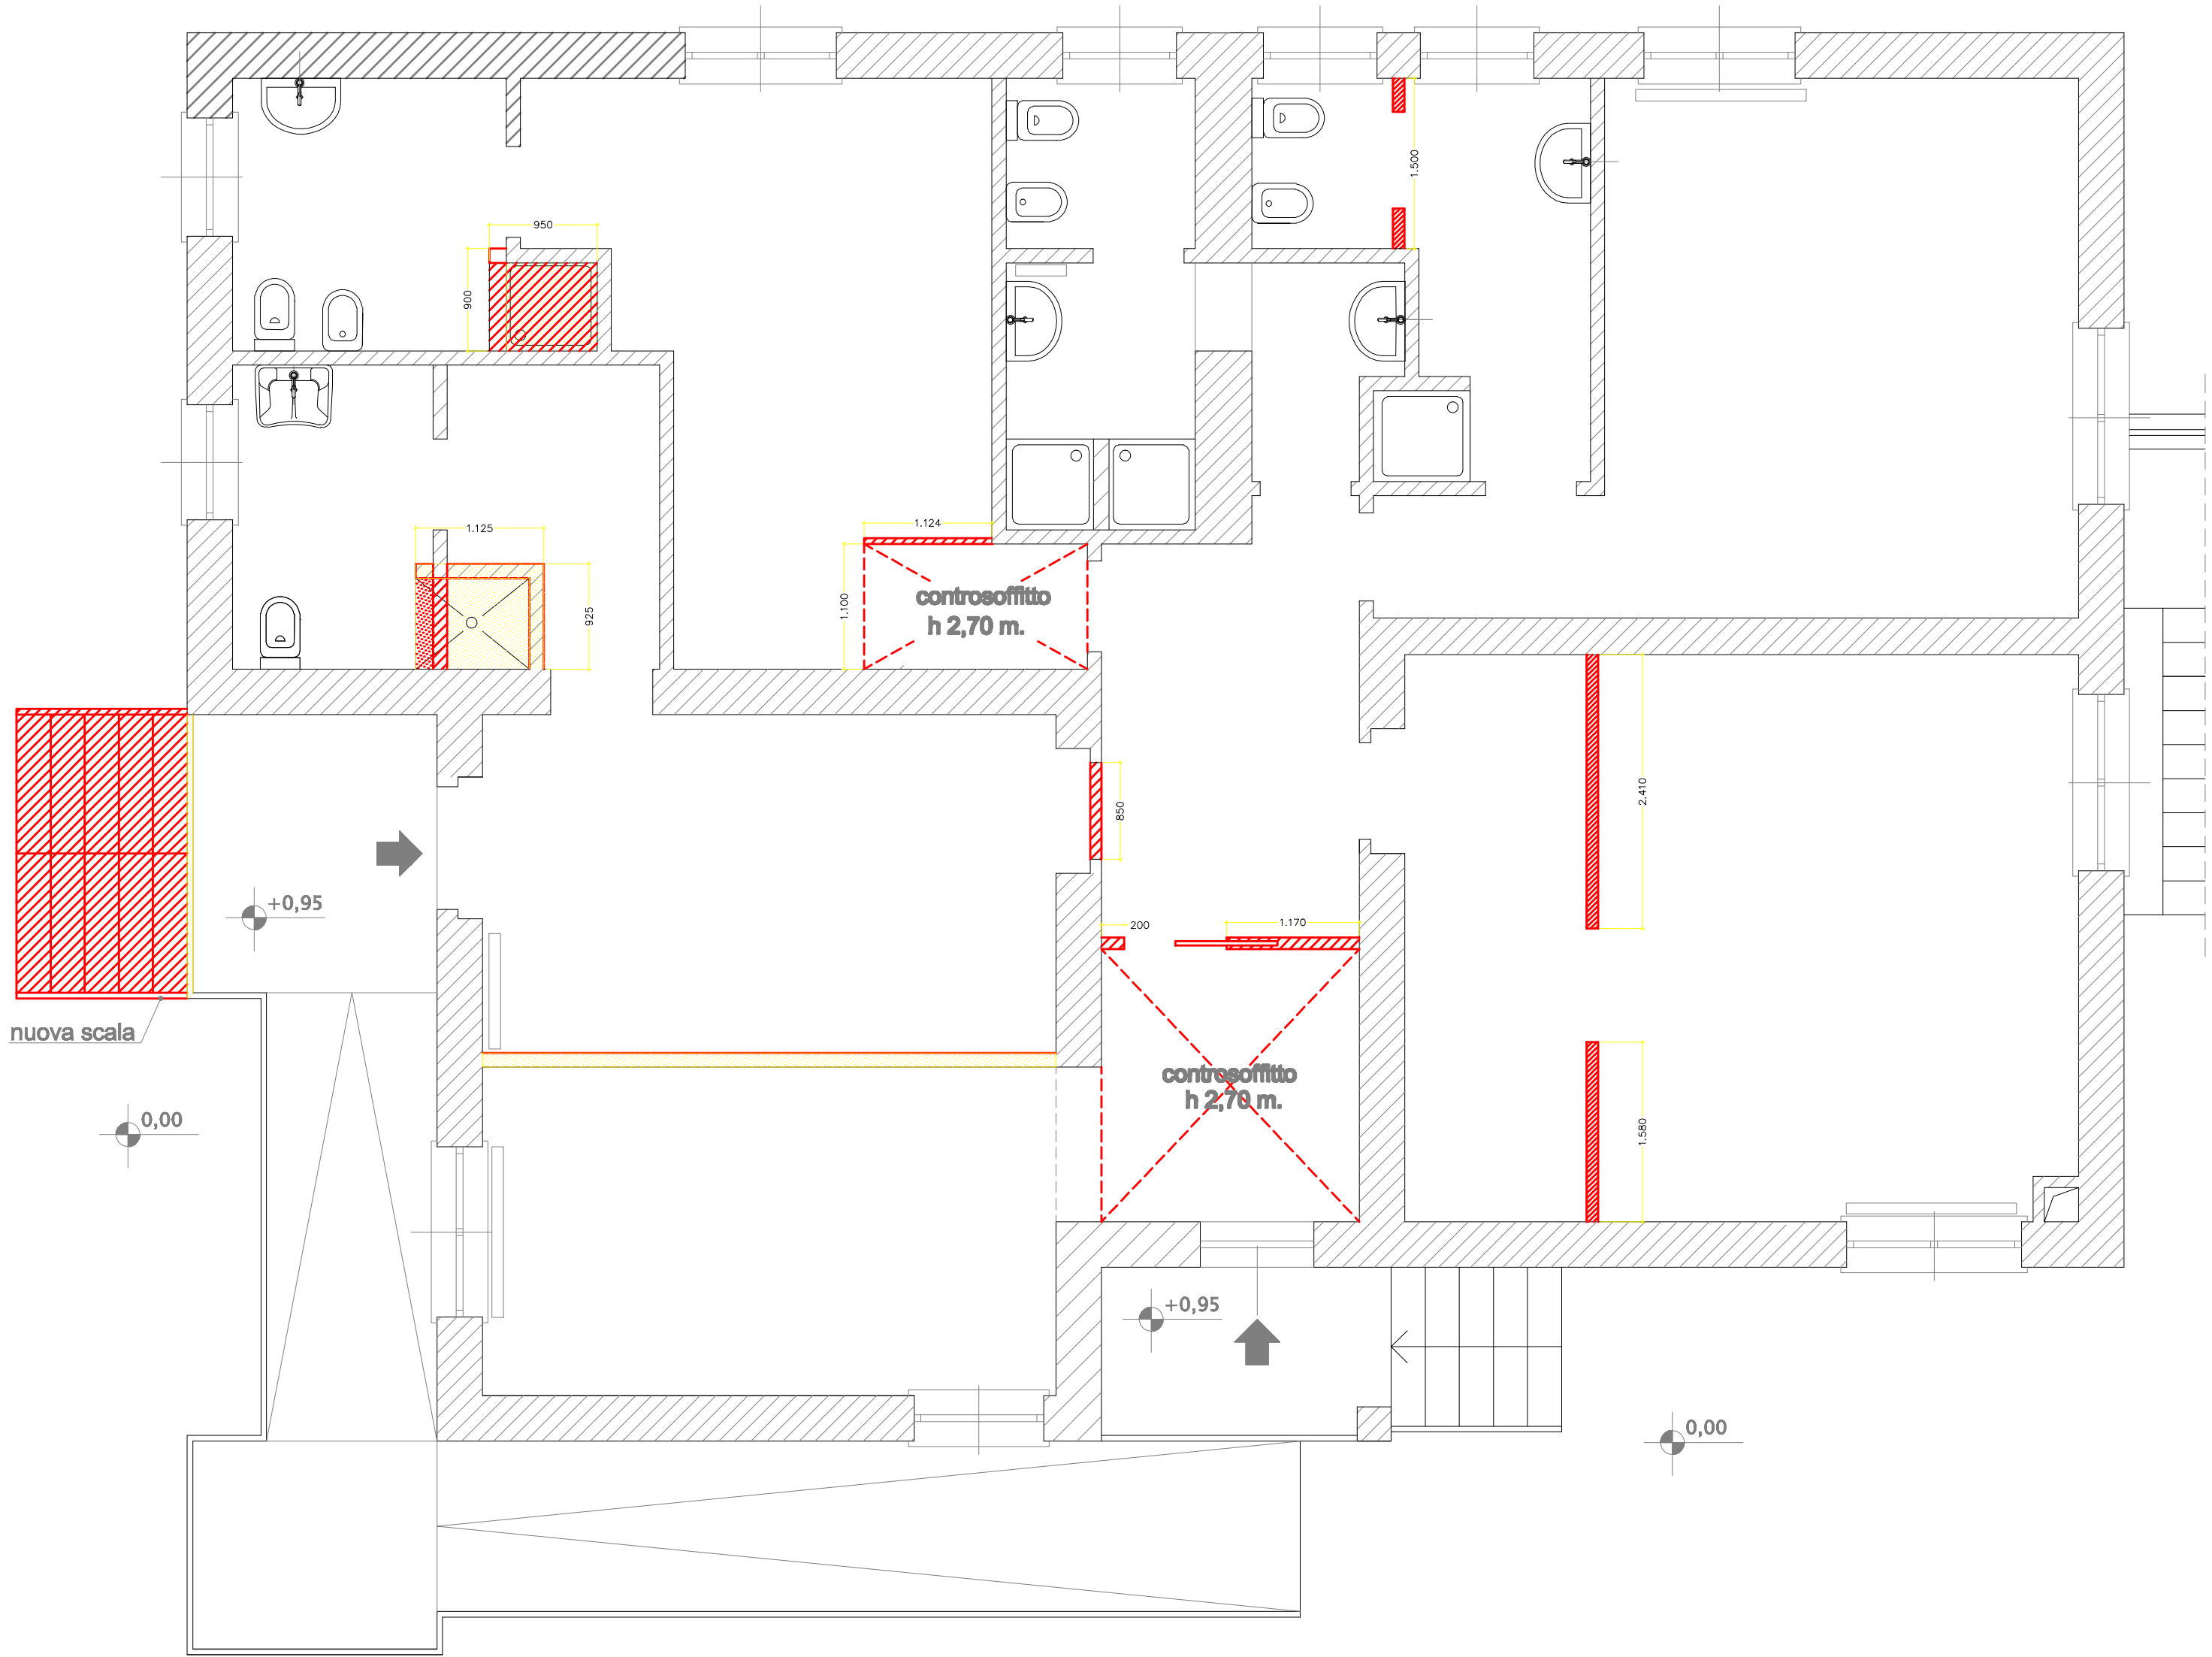

PIANTA PIANO RIALZATO

- PIANTA PIANO RIALZATO
- PIANTA PIANO RIALZATO

Città Metropolitana di TORINO	Proprietà: Comune di Valchiusa	Via Chiaverano n. 10	NCEU Fg. 15 map. 319	Intervento: Riqualificazione dell'ex Scuola Elementare di Inverso	Oggetto: DEMOLIZIONI/COSTUZIONI E STATO FINALE		
COMUNE DI VALCHIUSA	Progettista: ANGELA FERRARI ARCHITETTO	C.so Botta n. 18 – Ivrea	t/f 0125424602 e.mail: arch.ferrariangela@tiscali.it		Data: 11/11/2020	Scala: 1: 50	Tav.: 3