



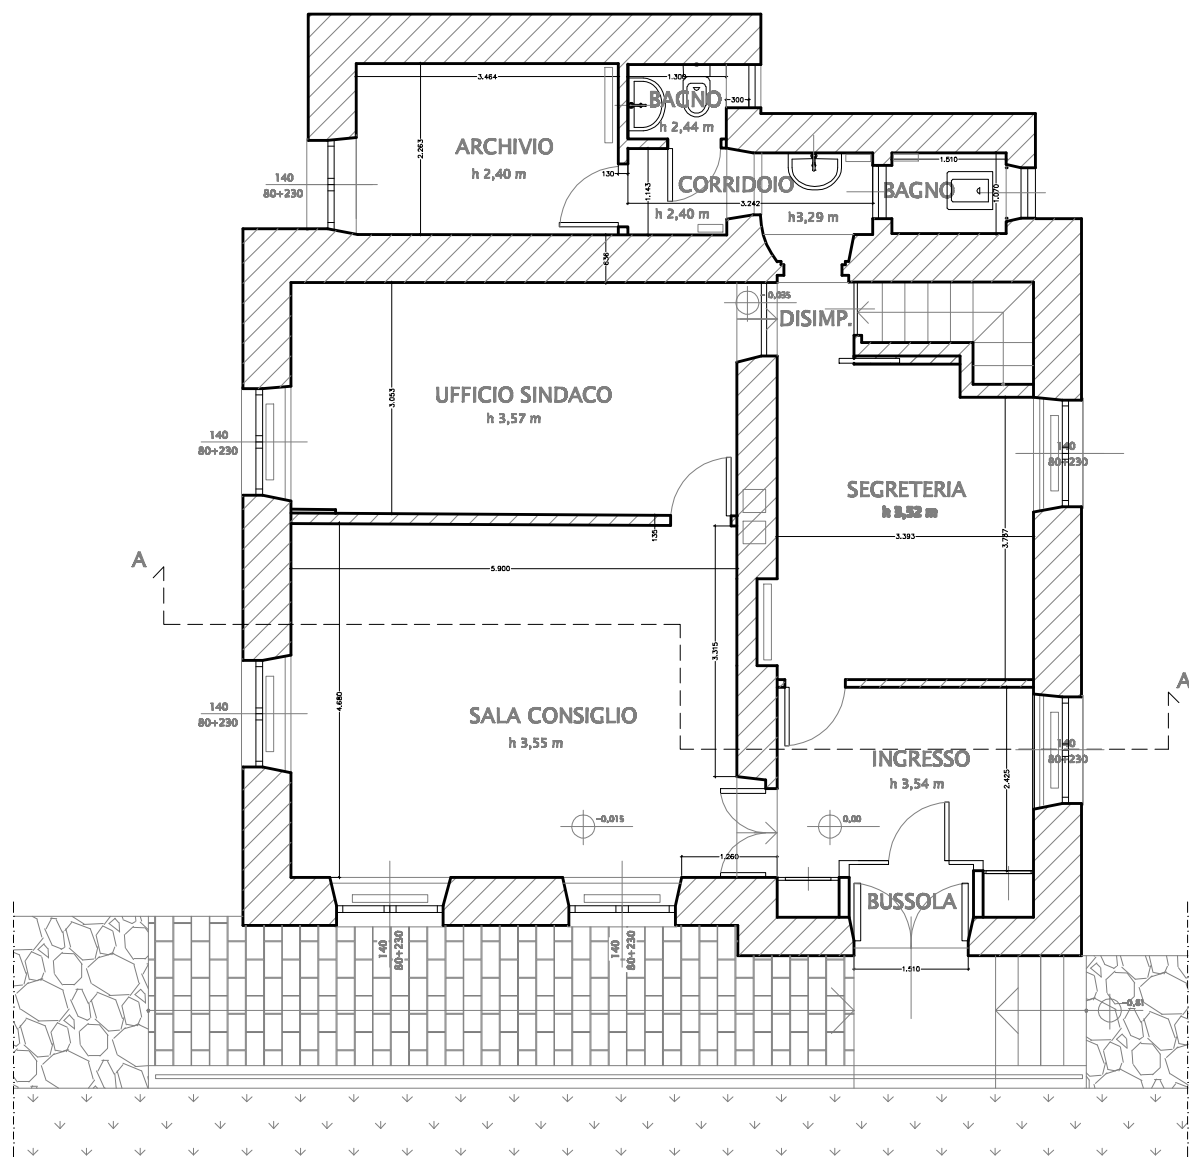

PIANTA PIANO RIALZATO

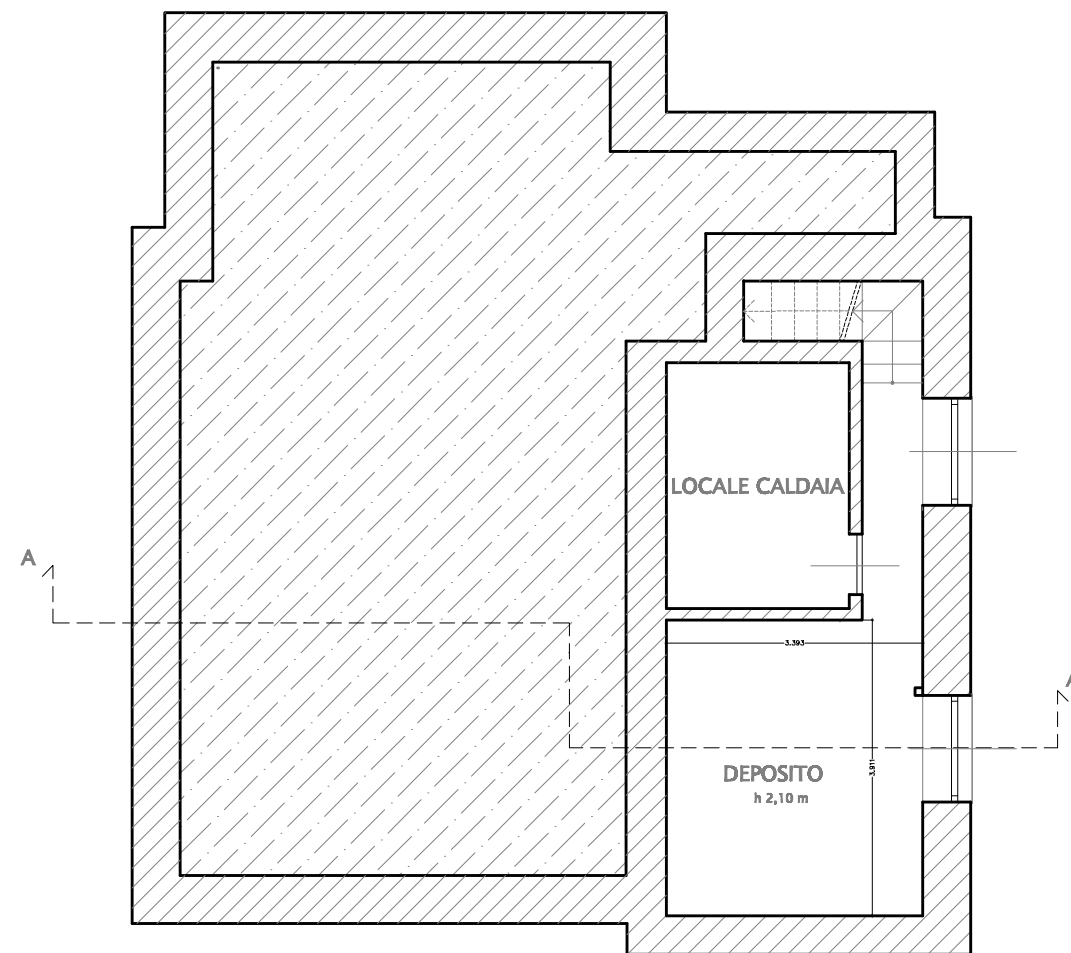

PIANTA PIANO SEMINTERRATO

Città Metropolitana di TORINO	Proprietà: Comune di Valchiusa	Via largo Gillio n.1 – Vico C.se	Intervento: Parziale ristruttur. per la realizzazione di locali ad uso didattico e laboratori	Oggetto: RILIEVO		
COMUNE DI VALCHIUSSA	Progettista: ANGELO FERRARI ARCHITETTO	C.so Botto n. 18 – Ivrea t/f 0125424602 e.mail: arch.ferrariangela@tiscali.it	Valorizzazione della cultura materiale della Valchiusella	Data: 15/05/2023	Scala: 1:100	Tav.: 2