

**BERTOLDO  
RICCARDO**

GEOMETRA

Cell. 347 1614189

bertoldo\_riccardo@libero.it

riccardo.bertoldo@geopec.it

- REGIONE PIEMONTE -

# UNIONE DI COMUNI MONTANI VALCHIUSELLA

- CITTA' METROPOLITANA DI TORINO -

COMMITTENZA

*UNIONE DI COMUNI MONTANI VALCHIUSELLA  
Via Provinciale n. 10, VAL DI CHY*

FASE PROGETTUALE

**PROGETTO ESECUTIVO**

PROGETTO

*LAVORI DI MANUTENZIONE ORDINARIA DEI CORSI  
D'ACQUA NEL COMUNE DI VIDRACCO*

TITOLO TAVOLA

*INTERVENTO 11\_004 - PLANIMETRIA E DOC. FOTOGRAFICA*



NUMERO TAVOLA

**2.5**

EMISSIONE

APR. 2021

AGG. 1

AGG.2

SCALA

VARIE


DISEGNATORE

B.R.

CONTROLLO

B.R.

PLANIMETRIA SCALA 1:500

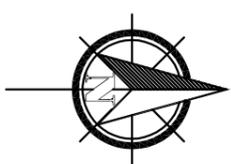

TRATTO DI RIO IN CUI VERRANNO VERRANNO RIMOSSE  
LE SPONDE IN LEGNO E RIFATTE IN PIETRA E CEMENTO  
LUNGHEZZA CIRCA 83,00 METRI

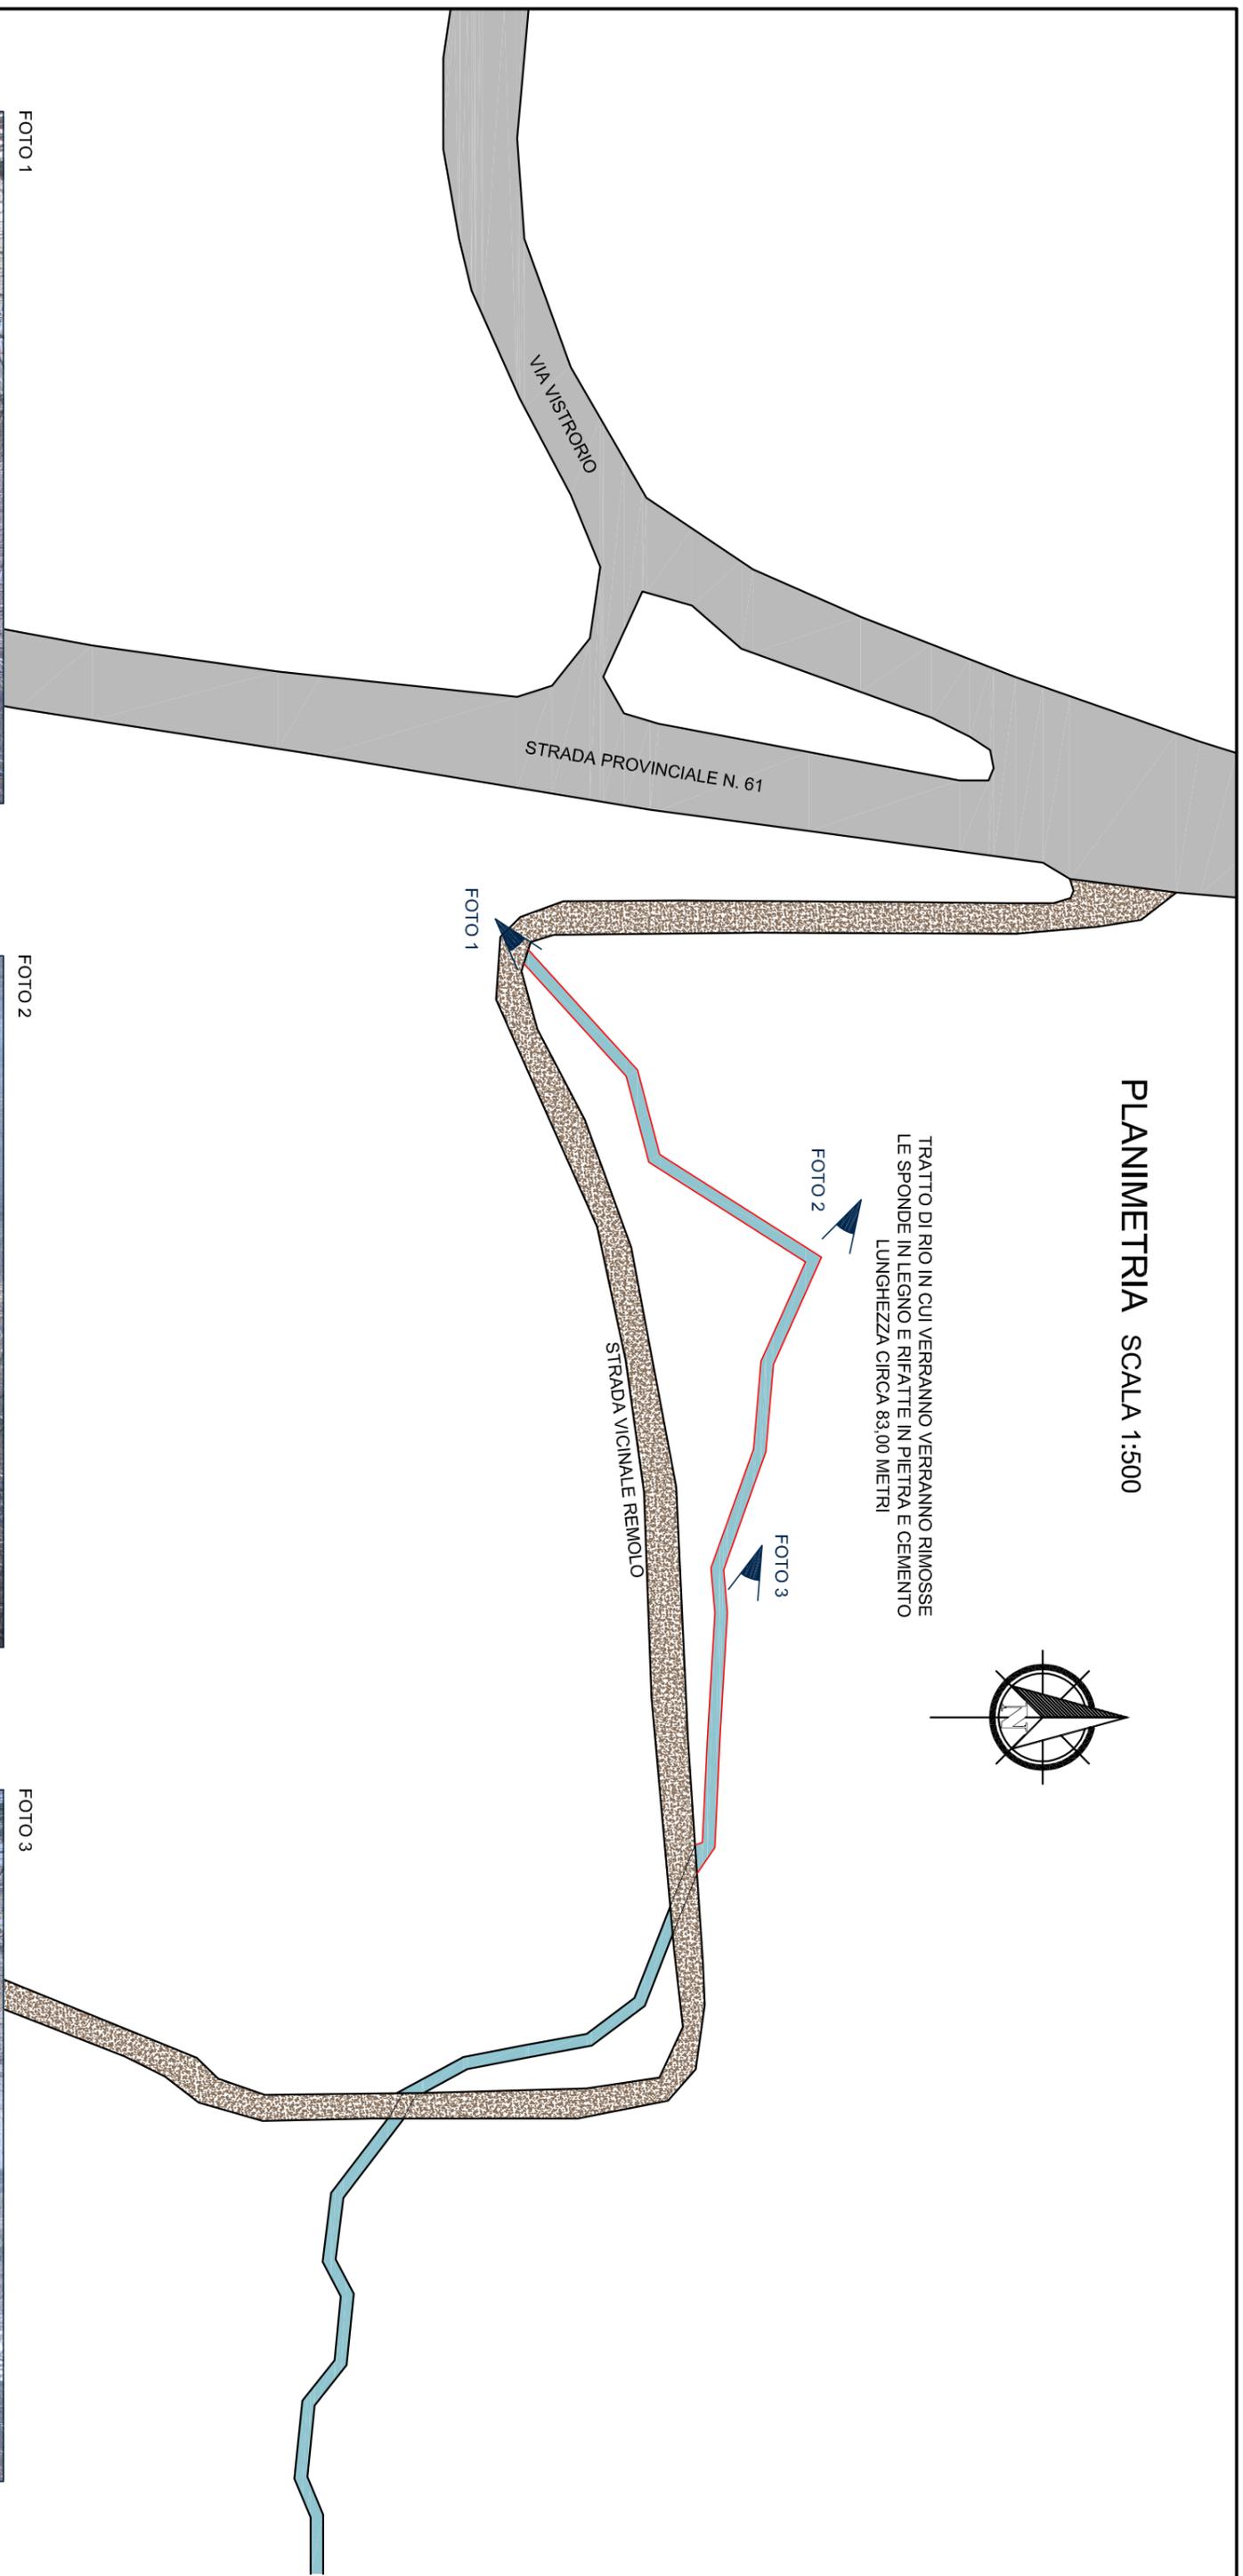


FOTO 1



FOTO 2



FOTO 3