



INDIVIDUAZIONE INTERVENTI SU ESTRATTO CATASTALE
Fogli N°17 Comune di Issiglio e N°4 Comune di Vistrorio
scala 1:1.000

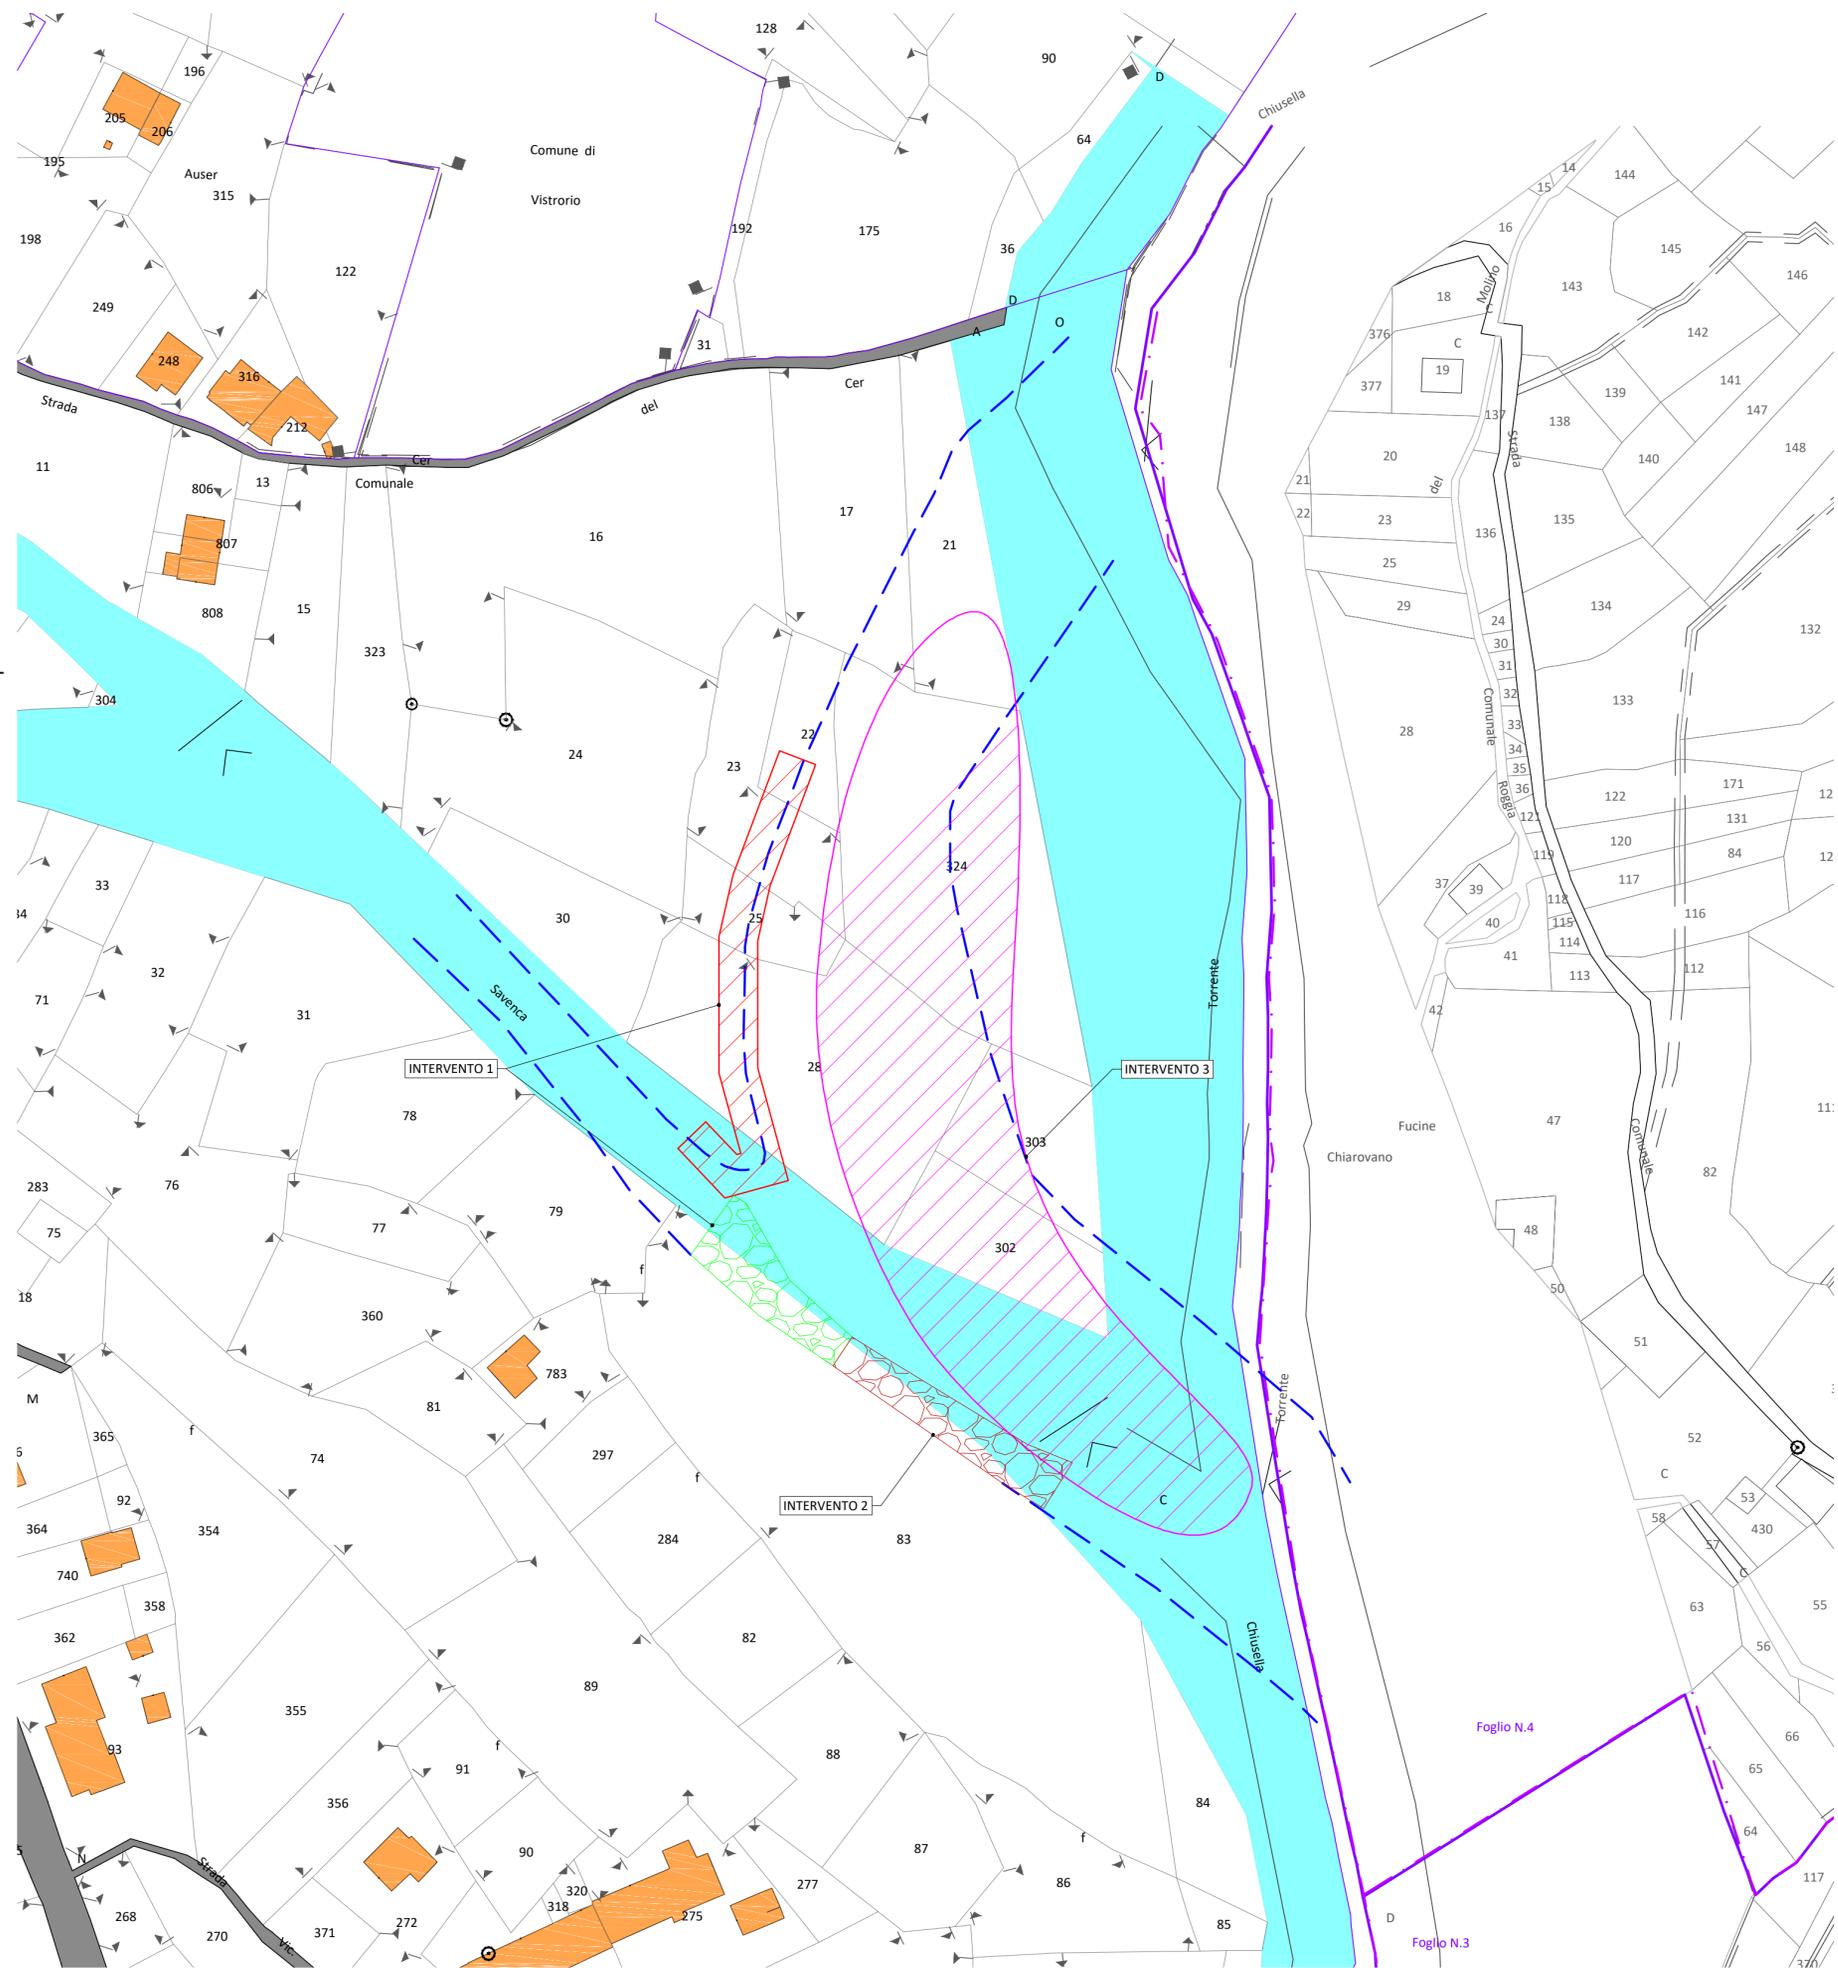

LEGENDA:

- LIMITE ALVEO TORRENTE CHIUSELLA E SAVENCA
- LIMITI FOGLI CATASTALI
- ▨ SCOGLIERA INTERVENTO 1
- ▨ SOTTOMURAZIONE INTERVENTO 1
- ▨ SOTTOMURAZIONE INTERVENTO 2
- ▨ DISALVEO INTERVENTO 3

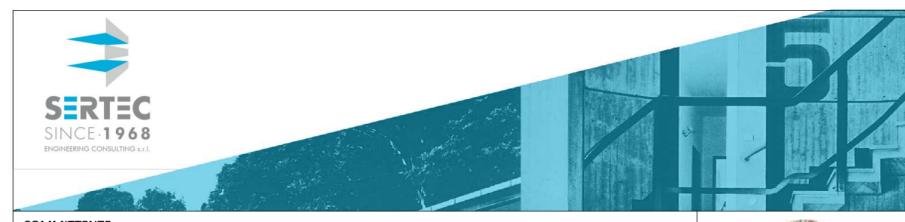

COMMITTENTE: **COMUNE DI ISSIGLIO**

OGGETTO:
- LAVORI DI RICOSTRUZIONE SCOGLIERE E SISTEMAZIONE IDRAULICA CONFLUENZA T. CHIUSELLA CON T. SAVENCA A PROTEZIONE DELL'ABITATO, DELLA TUBAZIONE DELL'ACQUEDOTTO E DEL DEPURATORE - INTERVENTO DI CONFLUENZA. DETERMINAZIONE N.85 del 25/10/2022;
- LAVORI DI REALIZZAZIONE SOTTOMURAZIONE SCOGLIERA A VALLE DELLA CONFLUENZA T. CHIUSELLA/ T. SAVENCA. DETERMINAZIONE N.86 del 25/10/2022;
- LAVORI DI MOVIMENTAZIONE MATERIALE D'ALVEO ZONA CONFLUENZA T. CHIUSELLA/T. SAVENCA. DETERMINAZIONE N.87 del 25/10/2022;

LOCALITÀ DELL'INTERVENTO: **COMUNE DI ISSIGLIO**

FASE PROGETTUALE: **PROGETTO ESECUTIVO**

ARCHIVIO: 5751 | 490 | GEN | 009 | ESE | 00

TITOLO ELABORATO: **INDIVIDUAZIONE INTERVENTI SU CATASTALE**

SCALA: 1:1000

DATA: Loranze, Gennaio 2023

CODICE AREA: **GEN**

N° ELABORATO: **009**

CONTROLLO QUALITA' ELABORATI		REDDATTO	VERIFICATO	RIESAMINATO	APPROVATO	REV	DATA	NOTE
CODICE	AMBITO PROGETTUALE	RESPONSABILE D'AREA	RESP. AREA	COORDINATORE	RESP. PROG.	0	Gennaio/2023	EMISSIONE
ARC	ARCHITETTURA ED EDILIZIA	Arch. A. DEMARIA - Arch. M. DI PERNA	-	-	-	1	-	-
GEO	AMBIENTE E TERRITORIO	Geol. P. CAMBULI	P.C.	I.B.	G.N.	2	-	-
IDR	IDRAULICA	Ing. M. VERNETTI ROSINA	A.J.	-	-	3	-	-
IEL	IMPIANTI ELETTRICI E SPECIALI	Ing. G. ZAPPALA'	-	-	-	4	-	-
IME	IMPIANTI FLUIDO MECCANICI	Ing. A. BREGOLIN	-	-	-	5	-	-
SIC	SICUREZZA	Ing. E. MORTELLO	-	-	-	6	-	-
STR	STRUTTURE E INFRASTRUTTURE	Ing. A. VACCARONE - Geom. F. TONINO	-	-	-	7	-	-
VVF	PREVENZIONE INCENDI	Ing. G. ZAPPALA'	-	-	-	8	-	-
EXT	COLLABORATORI ESTERNI	-	-	-	-	9	-	-

SERTEC ENGINEERING CONSULTING S.R.L. SINCE 1968
Strada Provinciale 222, n°31 10010 Loranze (TO) TEL. 0125.1970499 FAX 0125.564014 e-mail: info.sertec@sertec-engineering.com www.sertec-engineering.it

PROGETTISTI:
Dott. Ing. Gianluca NOASCONO N° 8292 Y ALBO INGEGNERI PROVINCIA DI TORINO
Dott. Ing. Andrea CIOCCA N° 10094S ALBO INGEGNERI PROVINCIA DI TORINO

IL DIRETTORE TECNICO:
Dott. Ing. Gianluca ODETTO

MORTELLO ing. Eleonora N° 12221H ALBO INGEGNERI PROVINCIA DI TORINO

Stampi professionali della Provincia di Torino e ISO 9001 CERTIFICATO 17259049