


PLANIMETRIA DI PROGETTO

scala 1:500

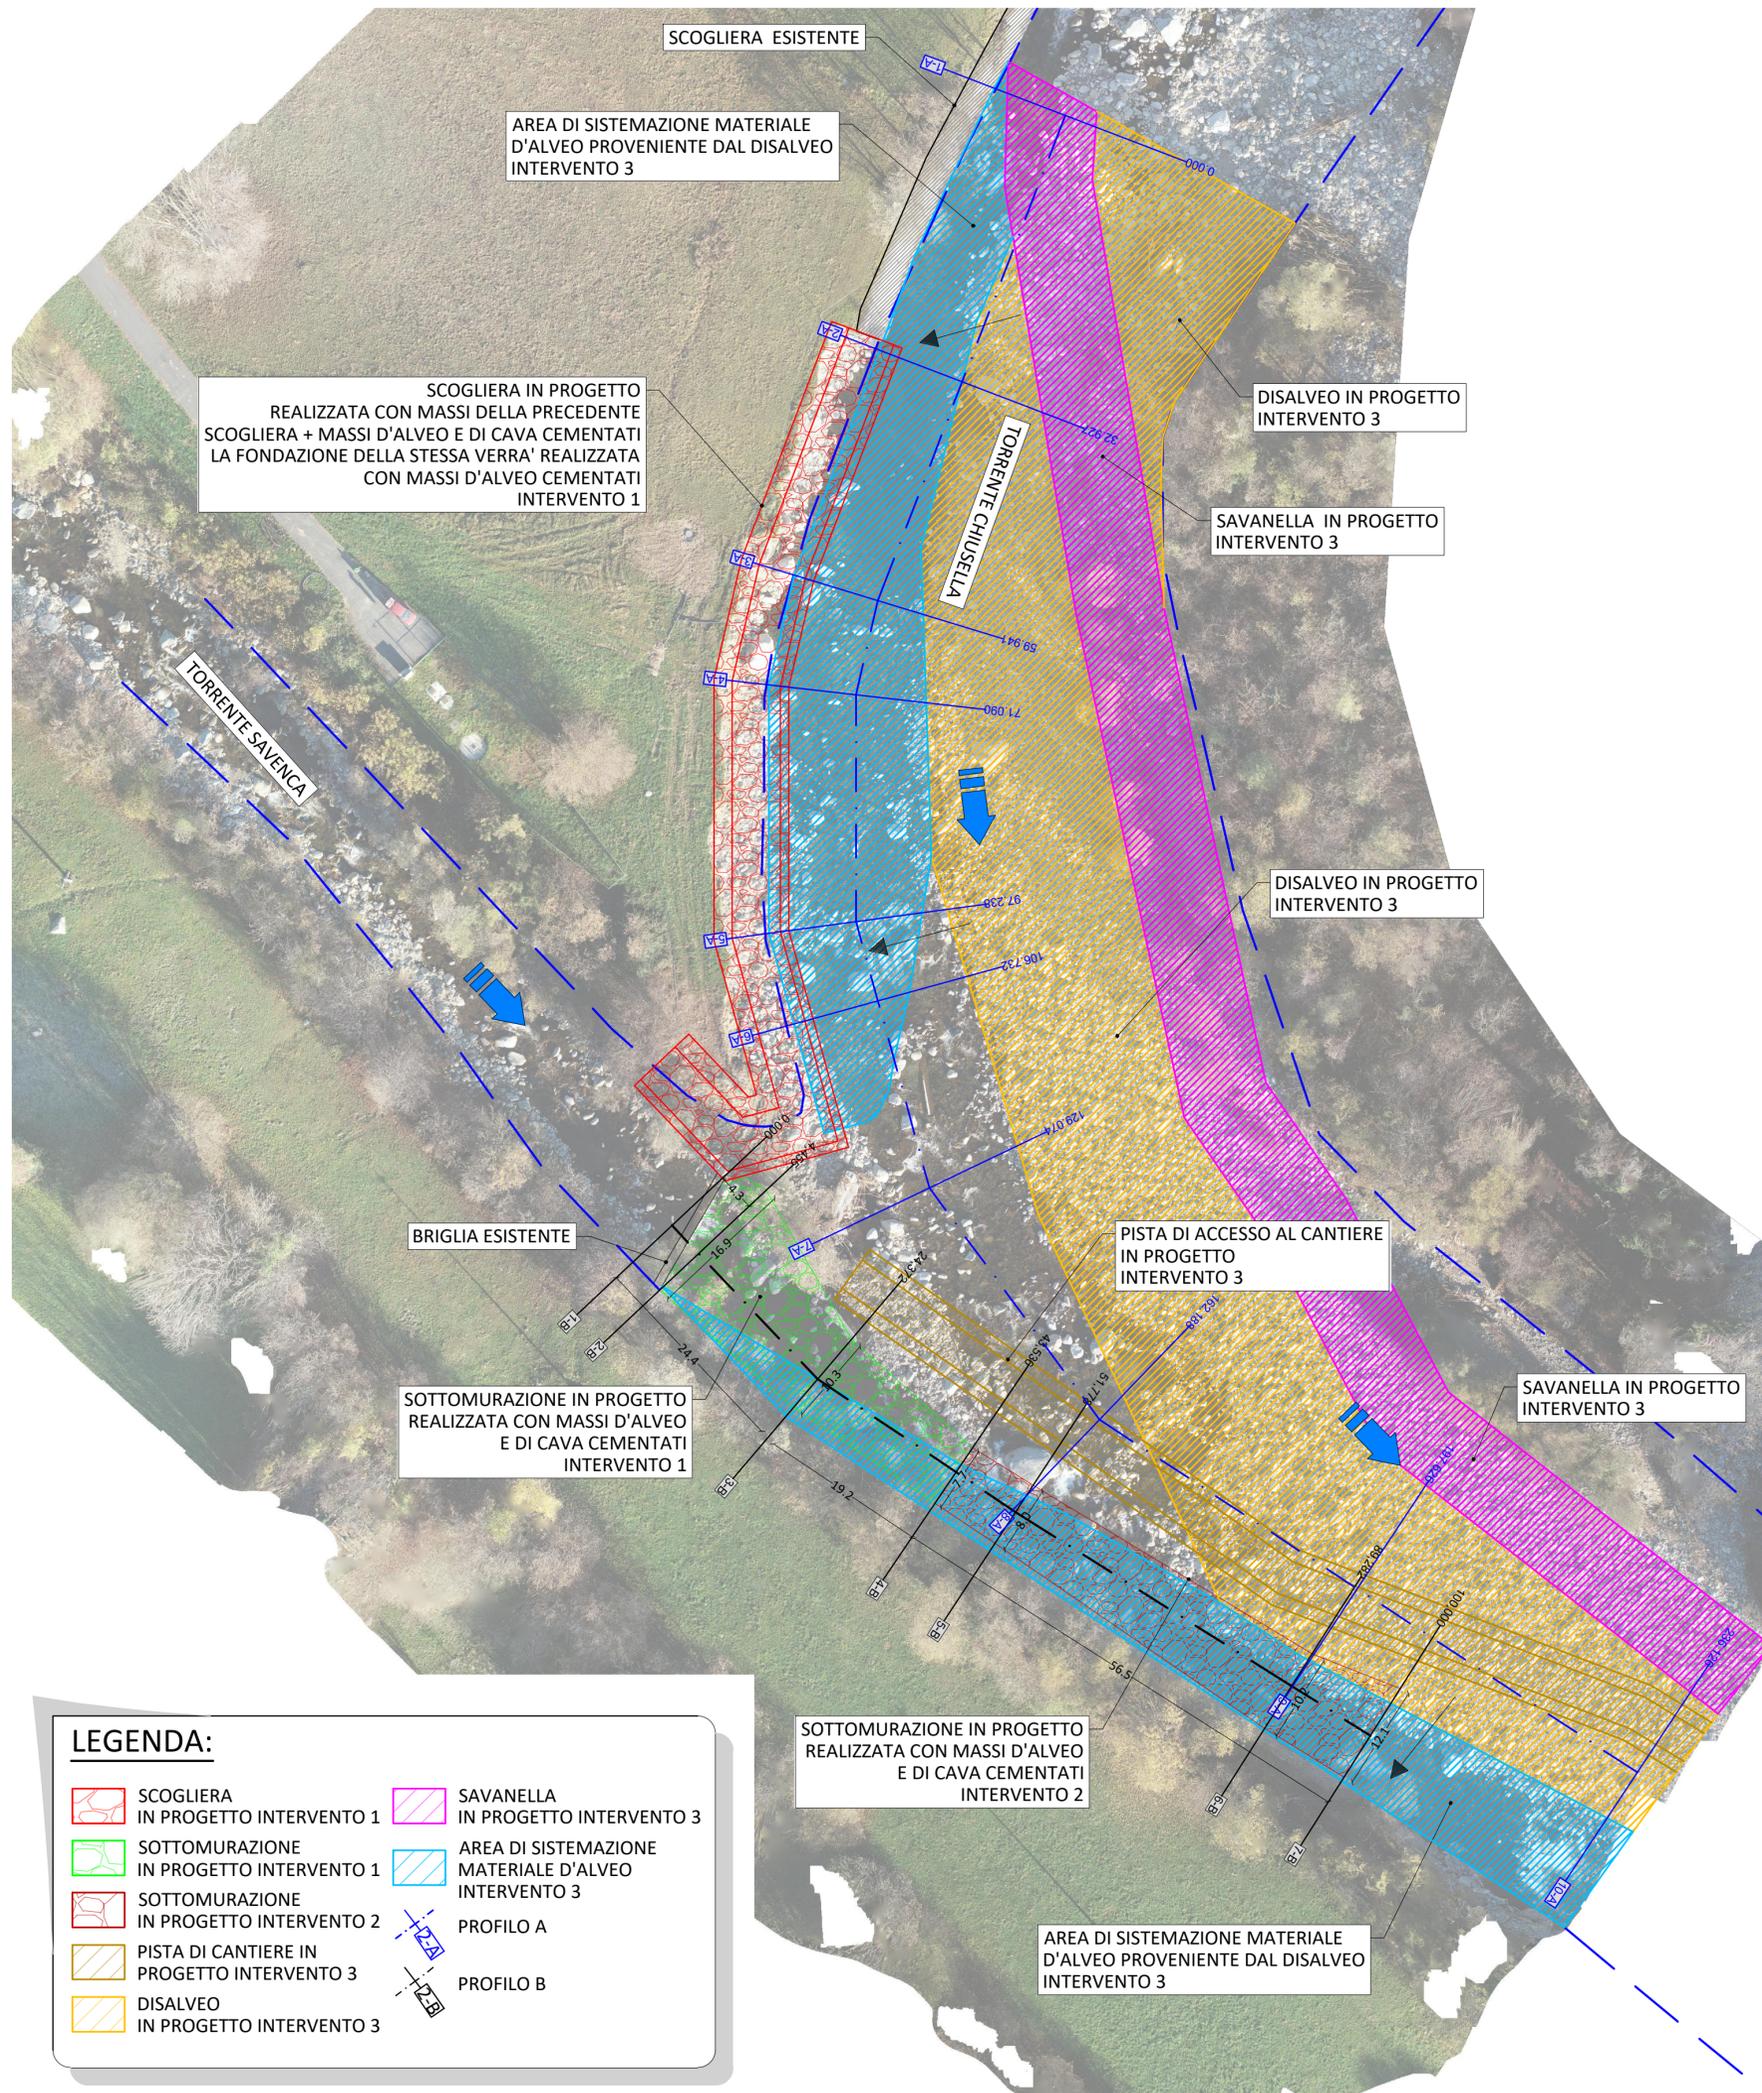


LEGENDA:

- SCOGLIERA IN PROGETTO INTERVENTO 1
- SOTTOMURAZIONE IN PROGETTO INTERVENTO 1
- SOTTOMURAZIONE IN PROGETTO INTERVENTO 2
- PISTA DI CANTIERE IN PROGETTO INTERVENTO 3
- DISALVEO IN PROGETTO INTERVENTO 3
- SAVANELLA IN PROGETTO INTERVENTO 3
- AREA DI SISTEMAZIONE MATERIALE D'ALVEO INTERVENTO 3
- PROFILO A
- PROFILO B

INQUADRAMENTO SU CTP

scala 1:5000

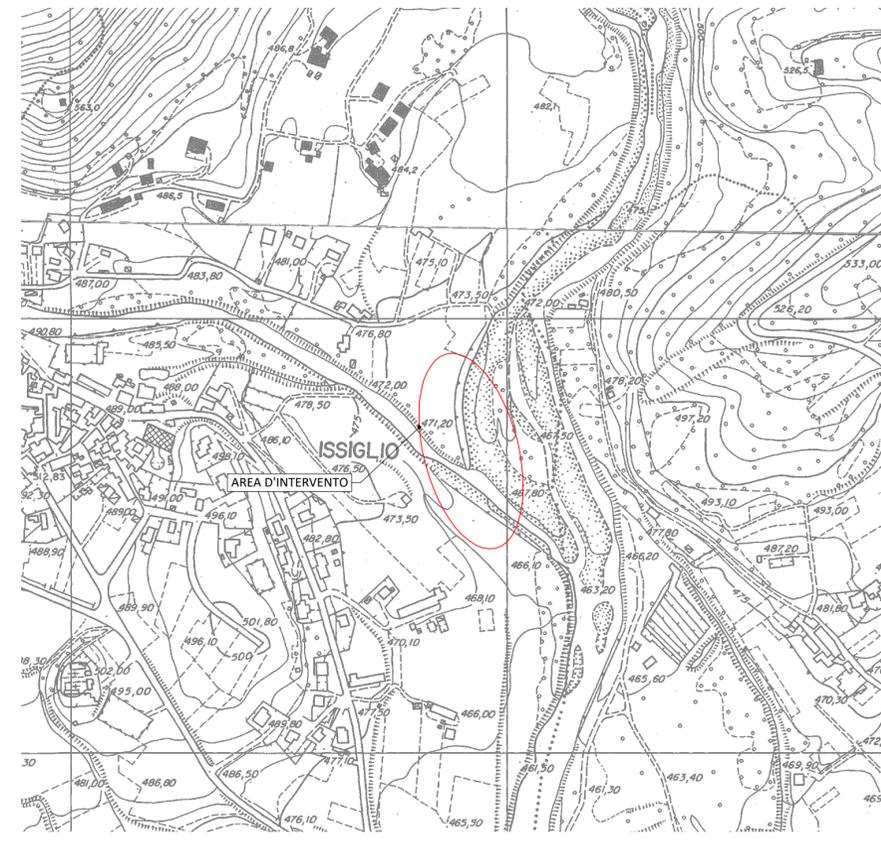

COMMITTENTE: **COMUNE DI ISSIGLIO**

OGGETTO:
 - LAVORI DI RICOSTRUZIONE SCOGLIERE E SISTEMAZIONE IDRAULICA CONFLUENZA T. CHIUSSELLA CON T. SAVENCA A PROTEZIONE DELL'ABITATO, DELLA TUBAZIONE DELL'ACQUEDOTTO E DEL DEPURATORE - INTERVENTO DI CONFLUENZA. DETERMINAZIONE N.85 del 25/10/2022;
 - LAVORI DI REALIZZAZIONE SOTTOMURAZIONE SCOGLIERE A VALLE DELLA CONFLUENZA T. CHIUSSELLA/ T. SAVENCA. DETERMINAZIONE N.86 del 25/10/2022;
 - LAVORI DI MOVIMENTAZIONE MATERIALE D'ALVEO ZONA CONFLUENZA T. CHIUSSELLA/T. SAVENCA. DETERMINAZIONE N.87 del 25/10/2022;

LOCALITÀ DELL'INTERVENTO: **COMUNE DI ISSIGLIO**

FASE PROGETTUALE: **PROGETTO ESECUTIVO**

ARCHIVIO: **5751 490 GEN 011 ESE 00**

TITOLO ELABORATO: **PLANIMETRIA DI PROGETTO**

CODICE AREA: **GEN**

N° ELABORATO: **011**

SCALA: **VARIE**

DATA: **Loranzè, Gennaio 2023**

CONTROLLO QUALITA' ELABORATI		REDDATO	VERIFICATO	RIESAMINATO	APPROVATO	REV	DATA	NOTE
CODICE	AMBITO PROGETTUALE	RESPONSABILE D'AREA	RESP. AREA	COORDINATORE	RESP. PROG.	0	Gennaio/2023	EMISSIONE
ARC	ARCHITETTURA ED EDILIZIA	Arch. A. DEMARIA - Arch. M. DI PERNA	-	-	-	1	-	-
GEO	AMBIENTE E TERRITORIO	Geol. P. CAMBULI	-	P.C.	I.B.	2	-	-
IDR	IDRAULICA	Ing. M. VERNETTI ROSINA	A.J.	-	-	3	-	-
IEL	IMPIANTI ELETTRICI E SPECIALI	Ing. G. ZAPPALÀ	-	-	-	4	-	-
IME	IMPIANTI FLUIDO MECCANICI	Ing. A. BREGOLIN	-	-	-	5	-	-
SIC	SICUREZZA	Ing. E. MORTELLO	-	-	-	6	-	-
STR	STRUTTURE E INFRASTRUTTURE	Ing. A. VACCARONE - Geom. F. TONINO	-	-	-	7	-	-
VVF	PREVENZIONE INCENDI	Ing. G. ZAPPALÀ	-	-	-	8	-	-
EXT	COLLABORATORI ESTERNI	-	-	-	-	9	-	-

SERTEC
ENGINEERING CONSULTING s.r.l.
SINCE-1968

Strada Provinciale 222, n°31
10010 Loranzè (TO)
TEL. 0125.1970499
FAX 0125.564014
e-mail: sertec@sertec-engineering.com
www.sertec-engineering.it

IL DIRETTORE TECNICO:
Dott. Ing. Gianluca ODETTO

PROGETTISTI:

Dott. Ing. Gianluca NOASCONO
N° 8292 Y ALBO INGEGNERI
PROVINCIA DI TORINO

Dott. Ing. Andrea CIOCCA
N° 10094S ALBO INGEGNERI
PROVINCIA DI TORINO

MORTELLO Ing. Eleonora
N° 12221H ALBO INGEGNERI
PROVINCIA DI TORINO