




SEZIONE 1-A
scala 1:200

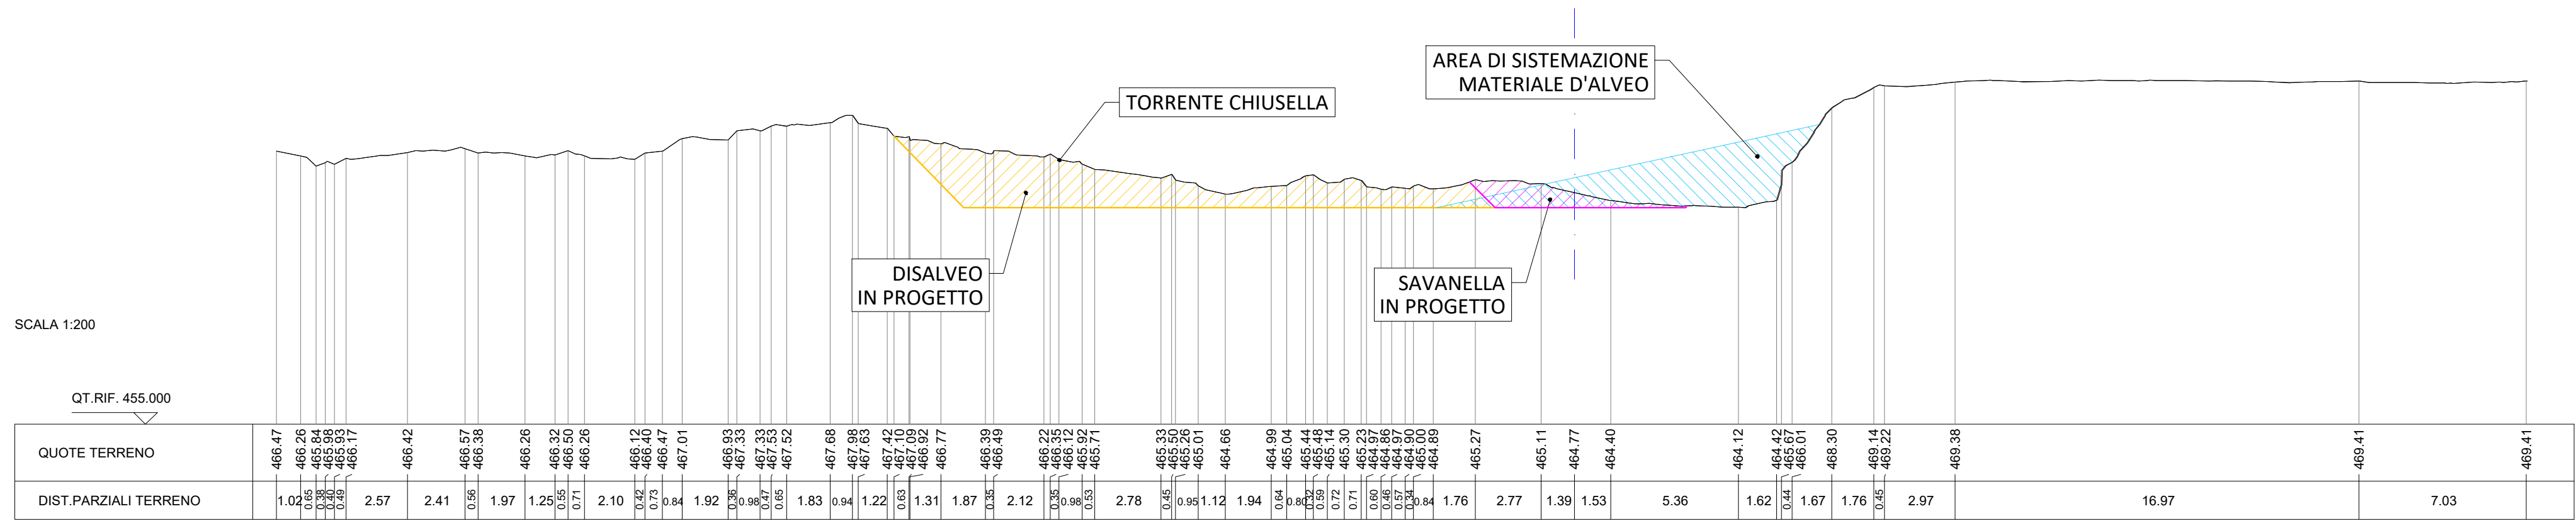


SEZIONE 3-A
scala 1:200

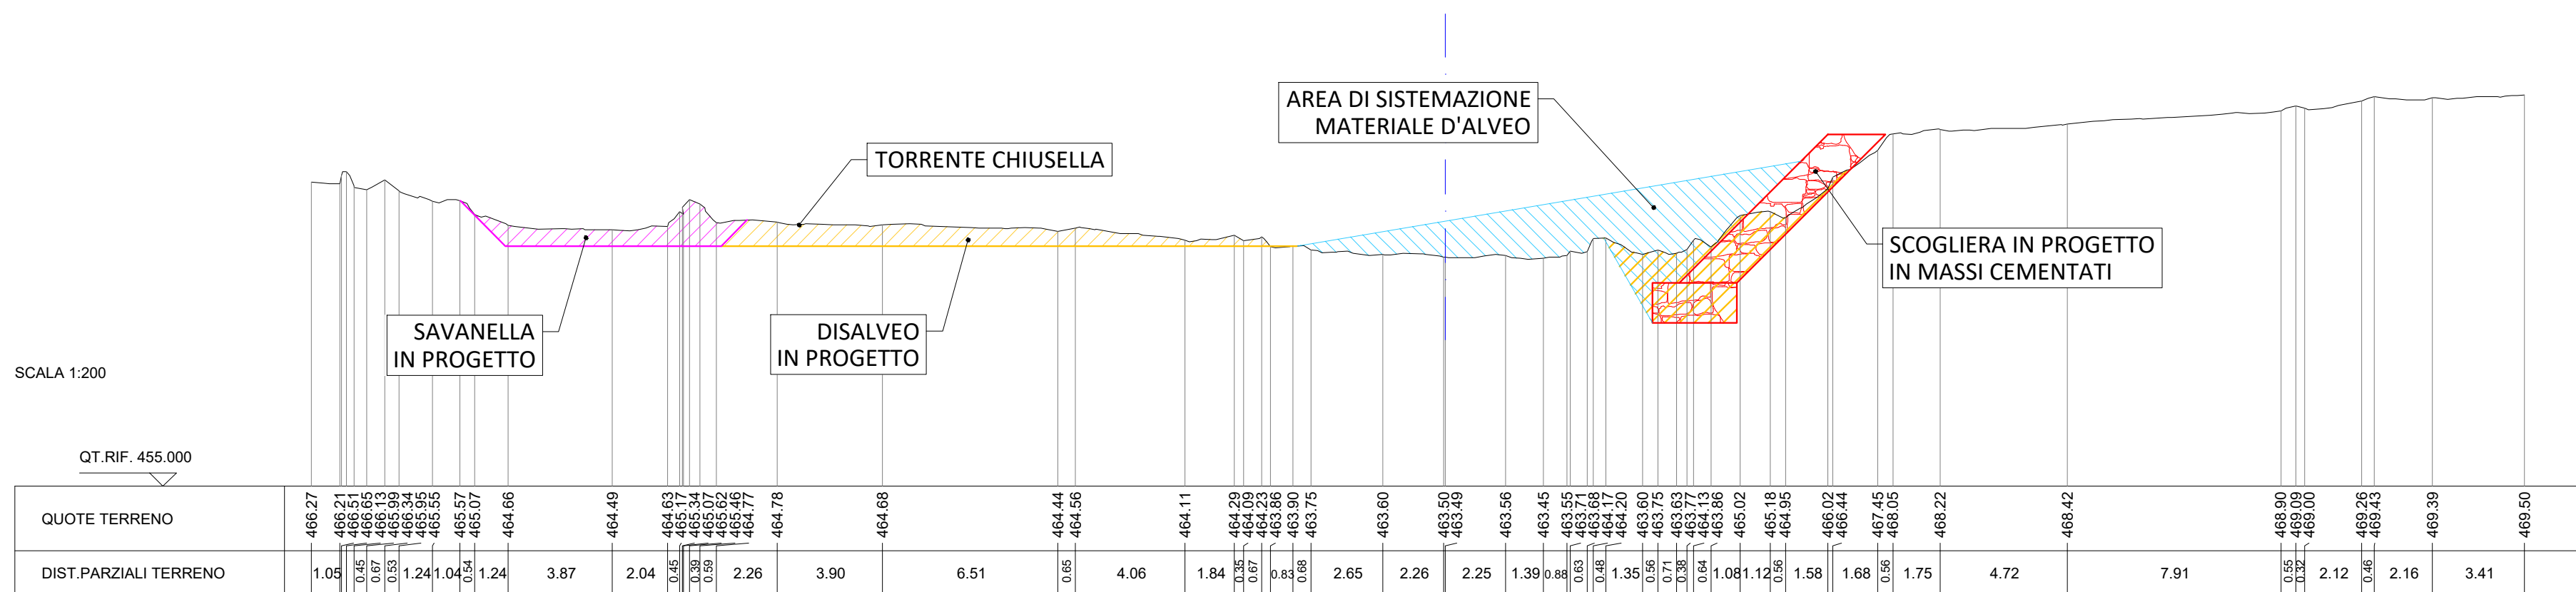


SEZIONE 5-A
scala 1:200

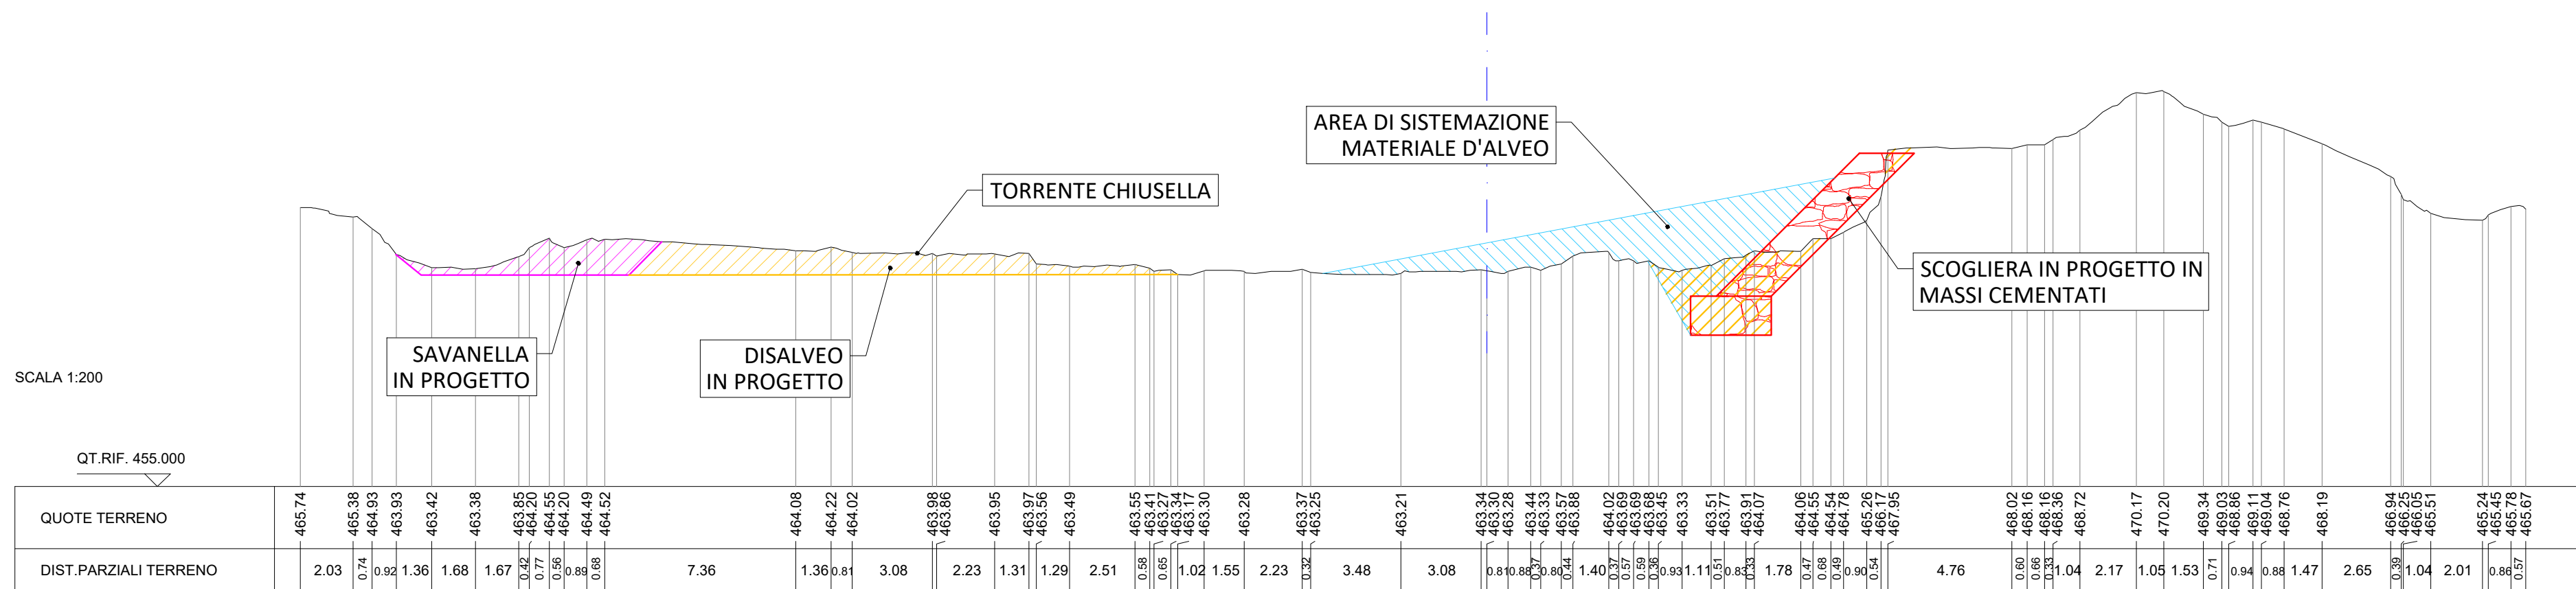


SEZIONE 7-A
scala 1:200

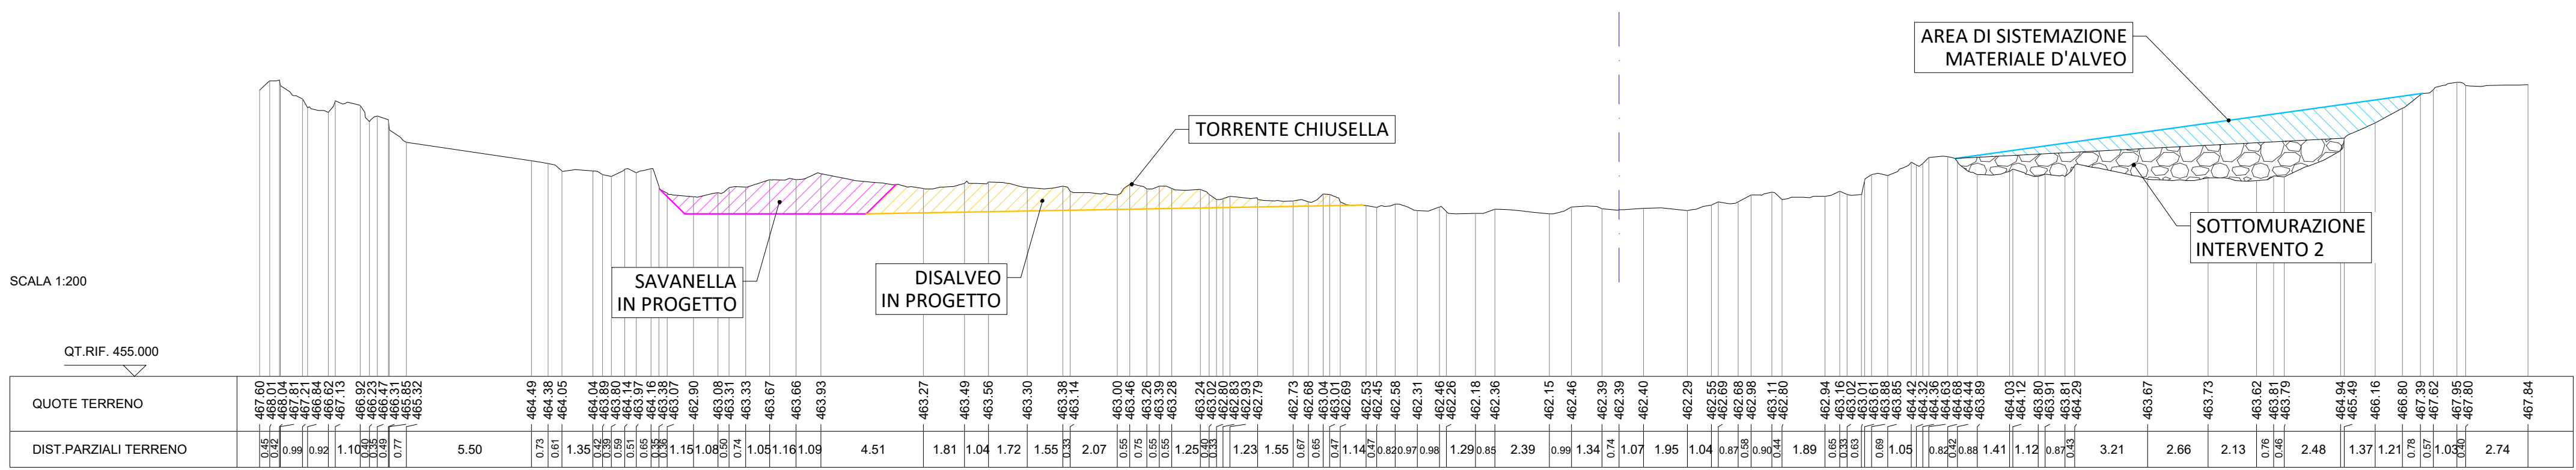


SEZIONE 9-A
scala 1:200

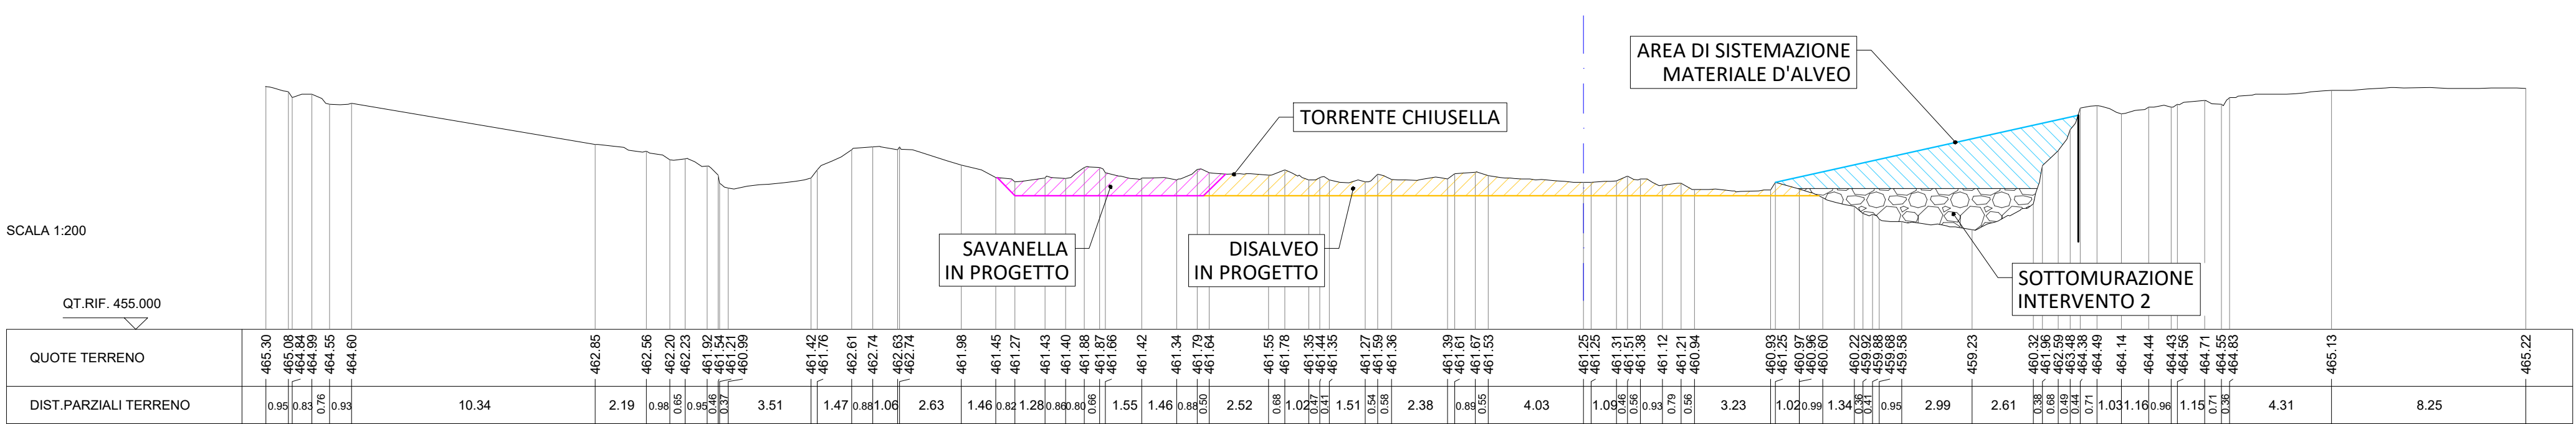


SEZIONE 2-A
scala 1:200

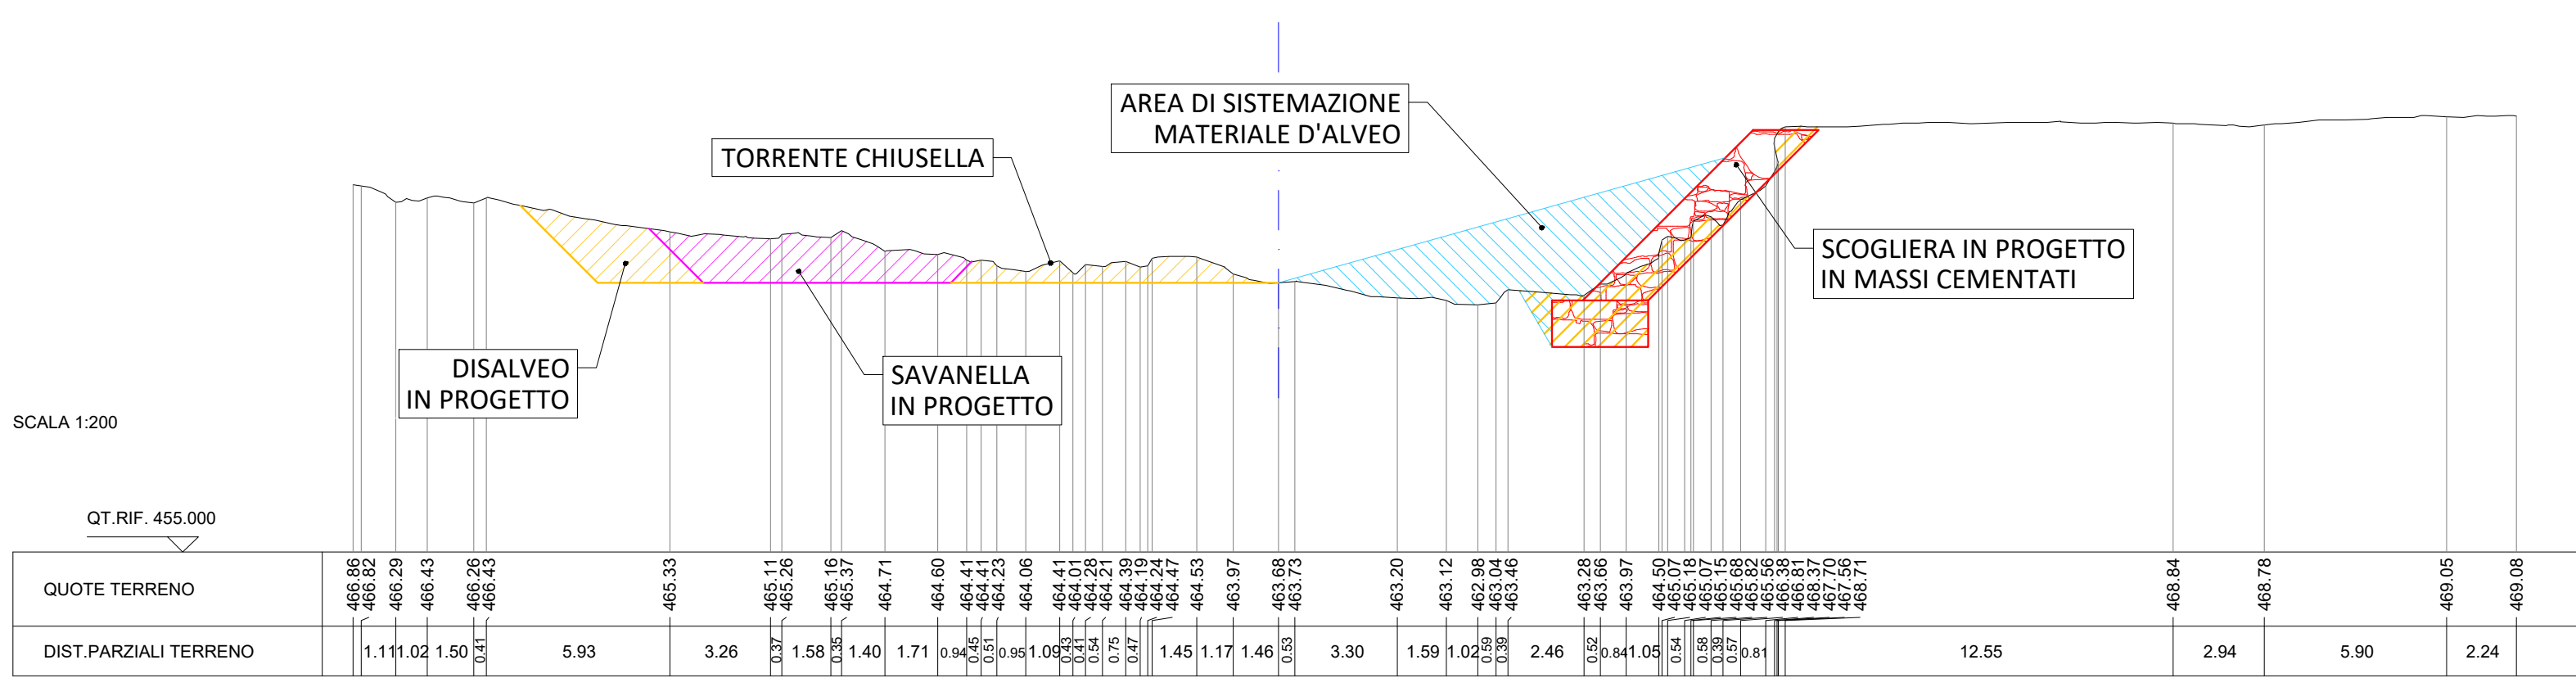


SEZIONE 4-A
scala 1:200

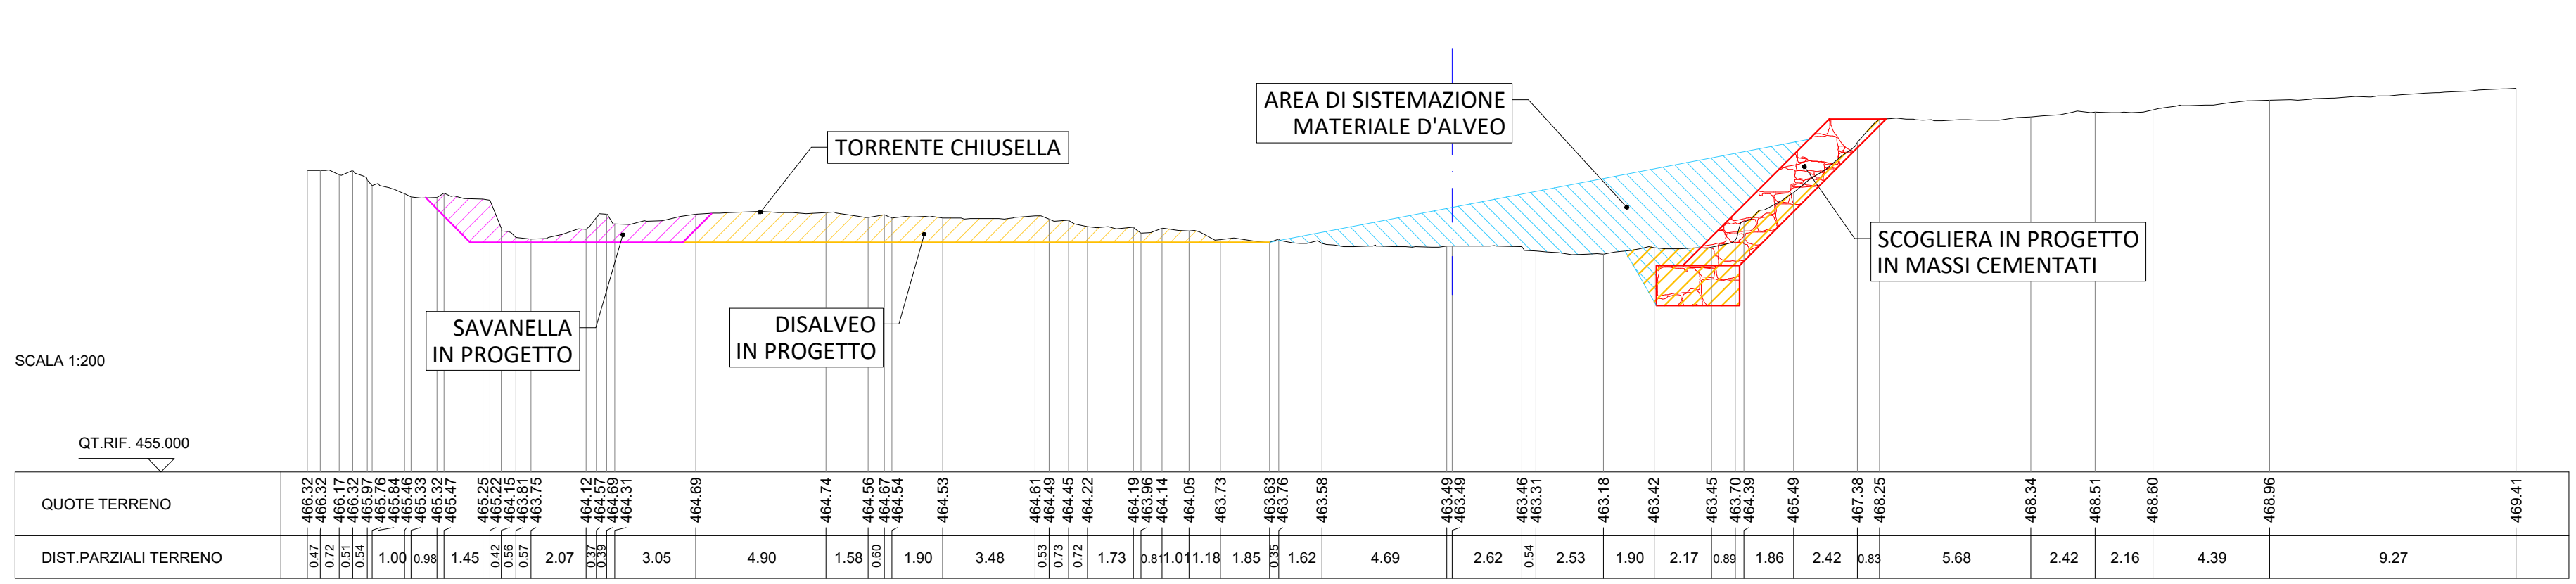


SEZIONE 6-A
scala 1:200

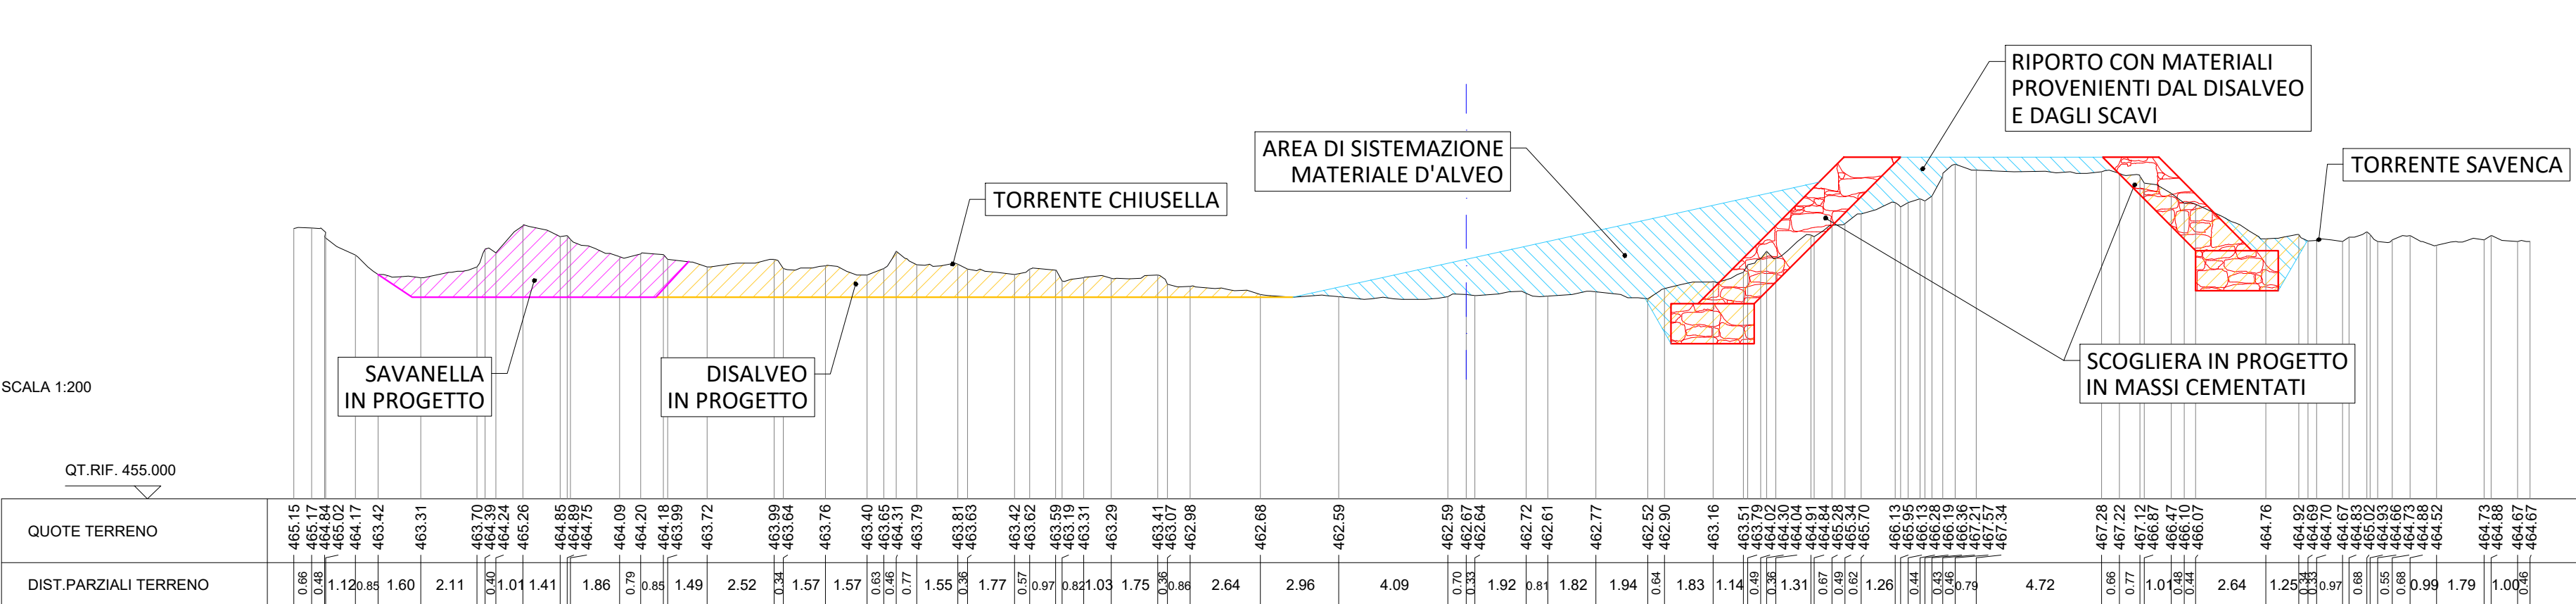

SEZIONE 8-A
scala 1:200

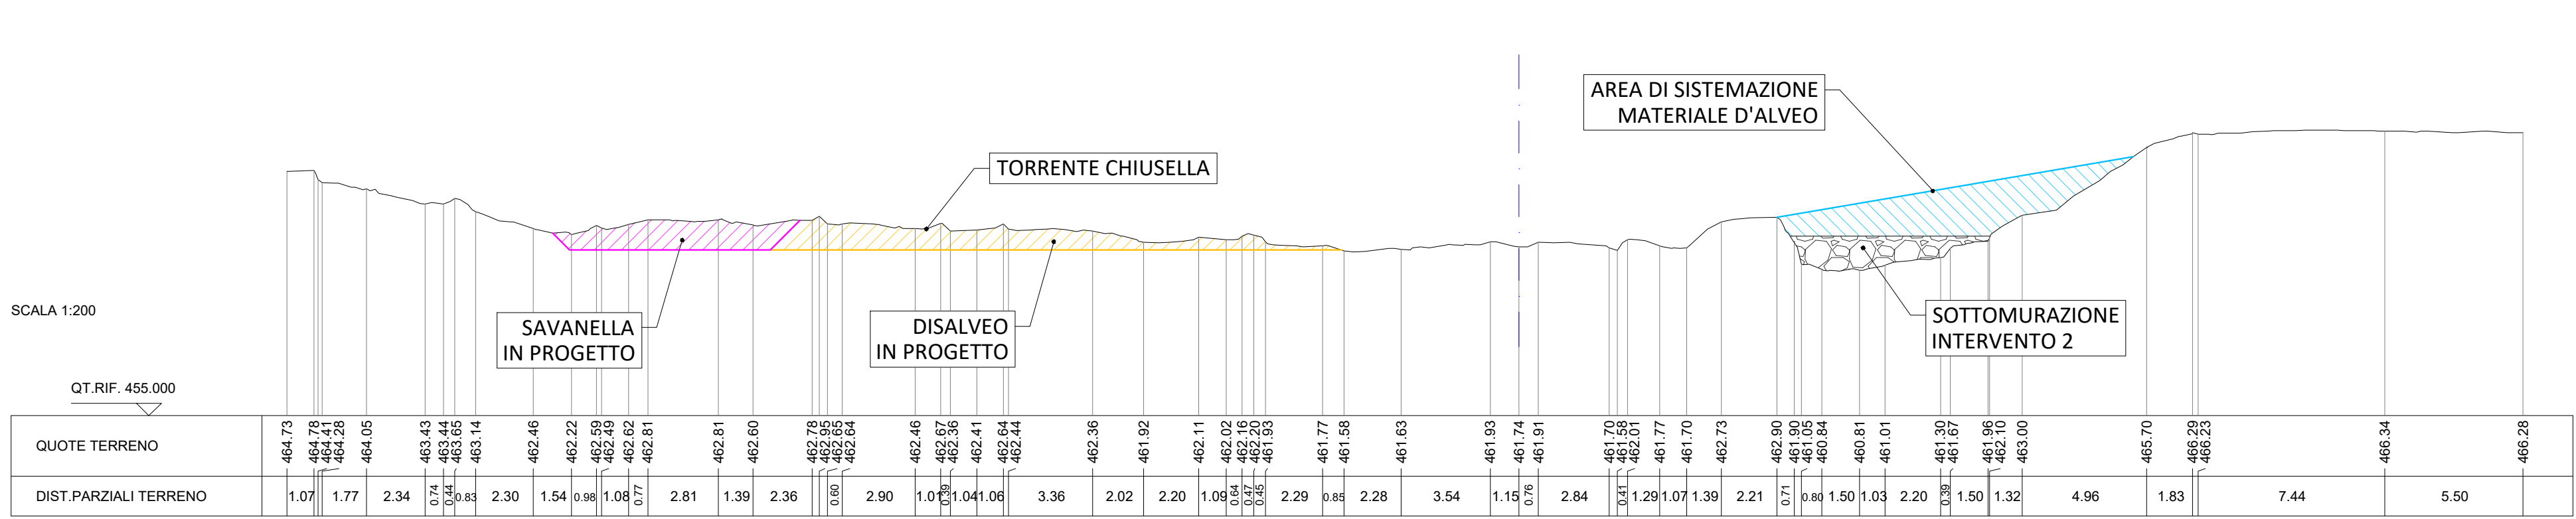


SEZIONE 10-A
scala 1:200

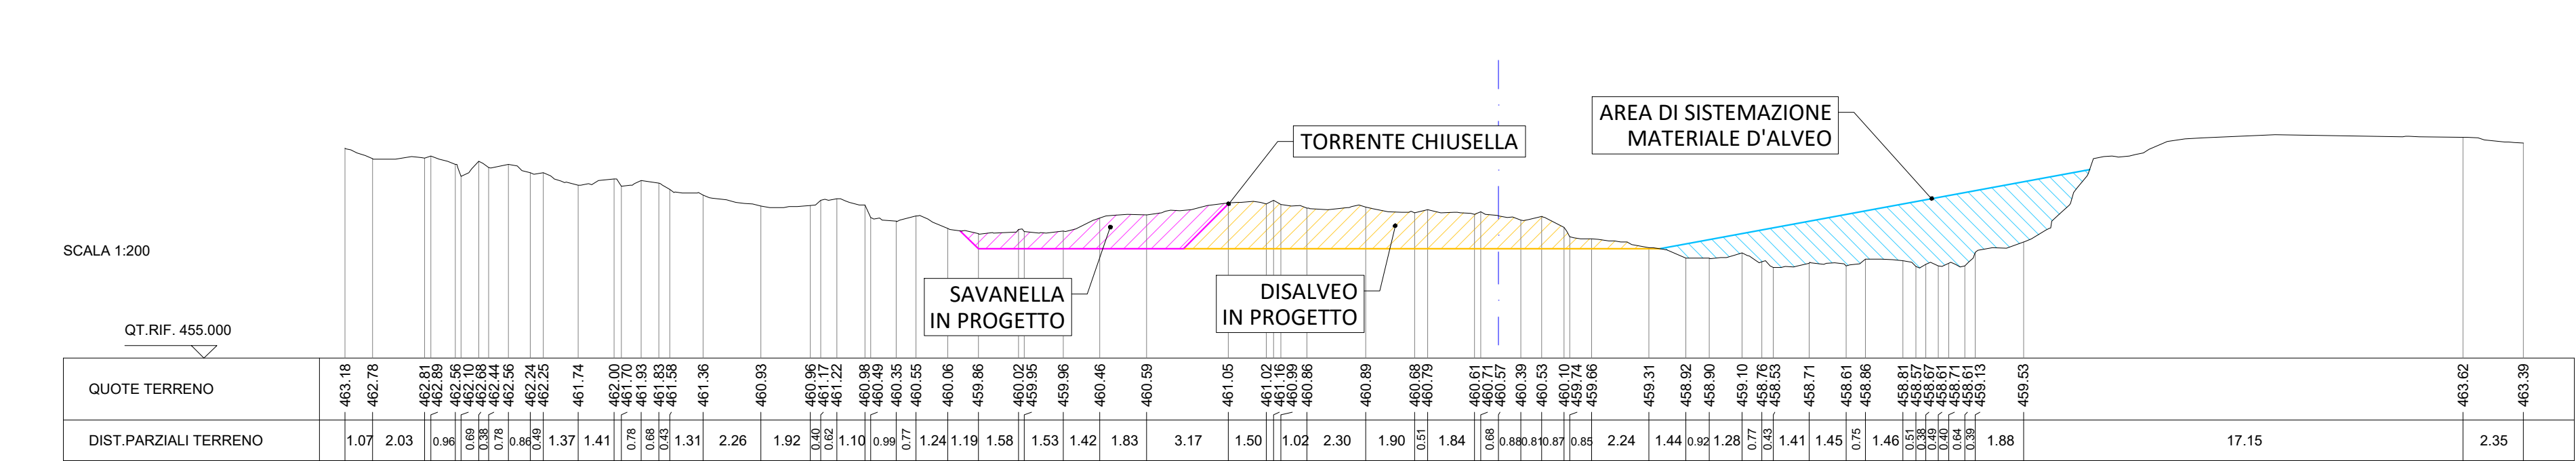

SEZIONE TIPO SCOGLIERA IN PROGETTO
IN T. CHIUSELLA
scala 1:50

SEZIONE TIPO SCOGLIERA IN PROGETTO
IN T. SAVENCA
scala 1:50

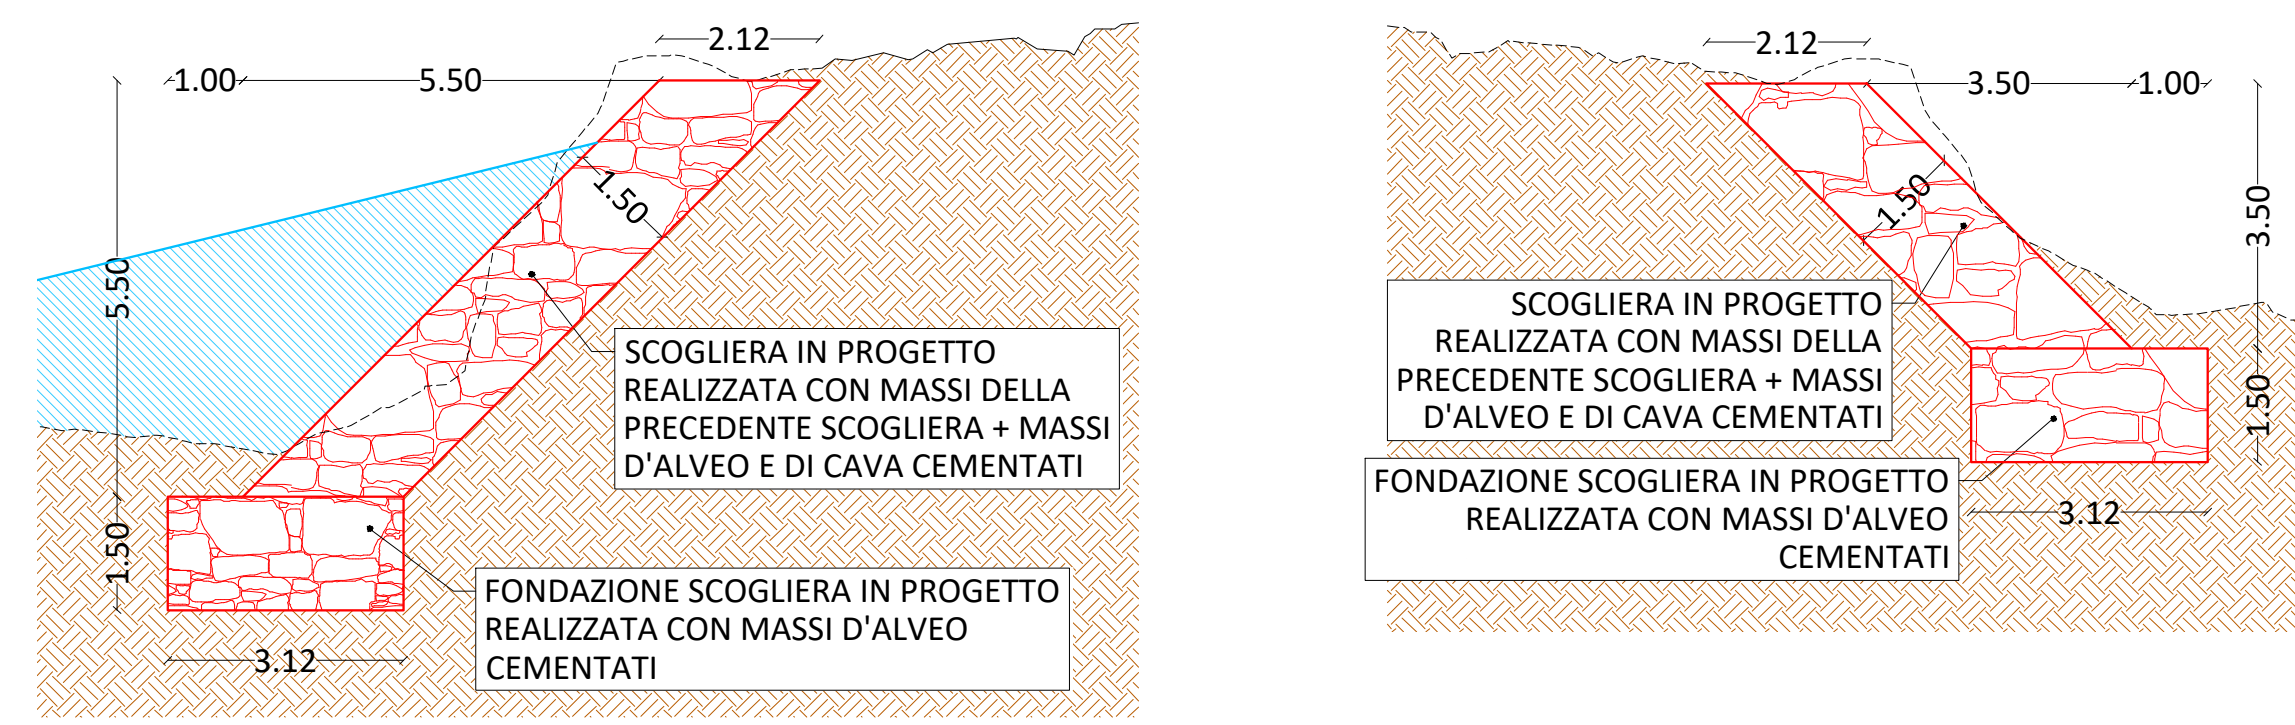

N°sez	PROGR	SUPERFICIE	SUPERFICIE MEDIA	DISTANZE	VOLUMI PARZIALI	VOLUMI TOTALI
1-A	0	27.014	12.93 mq	27.0 m	349.36 mc	349.36 mc
2-A	32.93	27.014	13.43 mq	11.1 m	149.68 mc	499.03 mc
3-A	32.93	27.014	13.43 mq	11.1 m	149.68 mc	499.03 mc
4-A	71.1	27.014	13.43 mq	26.1 m	332.60 mc	831.64 mc
5-A	97.24	27.014	13.43 mq	18.05 mc	171.37 mc	1003.00 mc
6-A	97.24	27.014	13.43 mq	15.4 m	345.30 mc	1348.31 mc
7-A	97.24	27.014	13.43 mq	15.4 m	345.30 mc	1348.31 mc
8-A	97.24	27.014	13.43 mq	15.4 m	345.30 mc	1348.31 mc
9-A	97.24	27.014	13.43 mq	15.4 m	345.30 mc	1348.31 mc
10-A	97.24	27.014	13.43 mq	15.4 m	345.30 mc	1348.31 mc
SOMMARIO					1348 mc	

N°sez	PROGR	SUPERFICIE	SUPERFICIE MEDIA	DISTANZE	VOLUMI PARZIALI	VOLUMI TOTALI
1-A	0	37.50	31.38 mq	32.9 m	1093.18 mc	1093.18 mc
2-A	32.93	37.50	22.46 mq	26.6 m	596.40 mc	1629.58 mc
3-A	32.93	37.50	22.46 mq	26.6 m	596.40 mc	1629.58 mc
4-A	71.1	37.50	22.46 mq	26.1 m	624.22 mc	2509.40 mc
5-A	97.24	37.50	30.57 mq	9.5 m	290.06 mc	2799.46 mc
6-A	97.24	37.50	30.57 mq	22.3 m	741.91 mc	3541.37 mc
7-A	97.24	37.50	30.57 mq	33.1 m	878.01 mc	4419.39 mc
8-A	97.24	37.50	30.57 mq	35.4 m	855.70 mc	5275.08 mc
9-A	97.24	37.50	30.57 mq	38.5 m	945.18 mc	6220.26 mc
10-A	97.24	37.50	30.57 mq	38.5 m	945.18 mc	6220.26 mc
SOMMARIO					6220 mc	

SCAVO DISALVEO + SCAVO SCOGLIERA	7569 mc
MASSI D'ALVEO	1540 mc
[SCAVO DISALVEO + SCAVO SCOGLIERA] - MASSI D'ALVEO	6029 mc

N°sez	PROGR	SUPERFICIE	SUPERFICIE MEDIA	DISTANZE	VOLUMI PARZIALI	VOLUMI TOTALI
1-A	0	23.78	24.78 mq	32.9 m	816.01 mc	816.01 mc
2-A	32.93	23.78	29.12 mq	26.6 m	773.43 mc	1589.43 mc
3-A	32.93	23.78	29.12 mq	26.6 m	773.43 mc	1589.43 mc
4-A	71.1	23.78	34.90 mq	11.6 m	405.19 mc	1994.62 mc
5-A	97.24	23.78	33.39 mq	26.1 m	872.81 mc	2867.44 mc
6-A	97.24	23.78	36.59 mq	9.5 m	347.24 mc	3214.68 mc
7-A	97.24	23.78	36.59 mq	22.3 m	662.16 mc	3876.83 mc
8-A	97.24	23.78	36.59 mq	33.1 m	574.14 mc	4450.97 mc
9-A	97.24	23.78	36.59 mq	35.4 m	671.23 mc	5122.20 mc
10-A	97.24	23.78	36.59 mq	38.5 m	903.98 mc	6026.18 mc
SOMMARIO					6026 mc	

COMMITTENTE:

COMUNE DI ISSIGLIO

OGGETTO:

- LAVORI DI RICOSTRUZIONE SCOGLIERE E SISTEMAZIONE IDRAULICA CONFLUENZA T. CHIUSELLA CON T. SAVENCA A PROTEZIONE DELL'ABITATO, DELLA TUBAZIONE DELL'AQUEDOTTO E DEL DEPURATORE - INTERVENTO DI CONFLUENZA DETERMINAZIONE N.85 del 25/10/2022;

- LAVORI DI REALIZZAZIONE SOTTOMURAZIONE SCOGLIERA A VALLE DELLA CONFLUENZA T. CHIUSELLA/T. SAVENCA DETERMINAZIONE N.86 del 25/10/2022;

- LAVORI DI MOVIMENTAZIONE MATERIALE D'ALVEO ZONA CONFLUENZA T. CHIUSELLA/T. SAVENCA. DETERMINAZIONE N.87 del 25/10/2022;

LOCALITÀ DELL'INTERVENTO:

COMUNE DI ISSIGLIO

FASE PROGETTUALE:

PROGETTO ESECUTIVO

ARCHIVIO:

5751 490 GEN 012 ESE 00

TITOLO ELABORATO:

SEZIONI DI PROGETTO E COMPUTO DEI VOLUMI PROFILO A

SCALA:

VARIE

Loranzi, Gennaio 2023

REGIONE PIEMONTE

GEN 012

N° ELABORATO:

012

PROGETTISTI:

Dott. Ing. Gianluca NOASCIONE

N° 3292 Y ALBO

INGEGNERI

PROVINCIA DI TORINO

Dott. Ing. Andrea CIOCCA

N° 100045 ALBO

INGEGNERI

PROVINCIA DI TORINO

Dott. Ing. Eleonora MORTELLO

N° 12221H ALBO

INGEGNERI

PROVINCIA DI TORINO

IL DIRETTORE TECNICO:

Dott. Ing. Gianluca NOASCIONE

ISO 9001

oice