




SEZIONE 1-B
scala 1:200

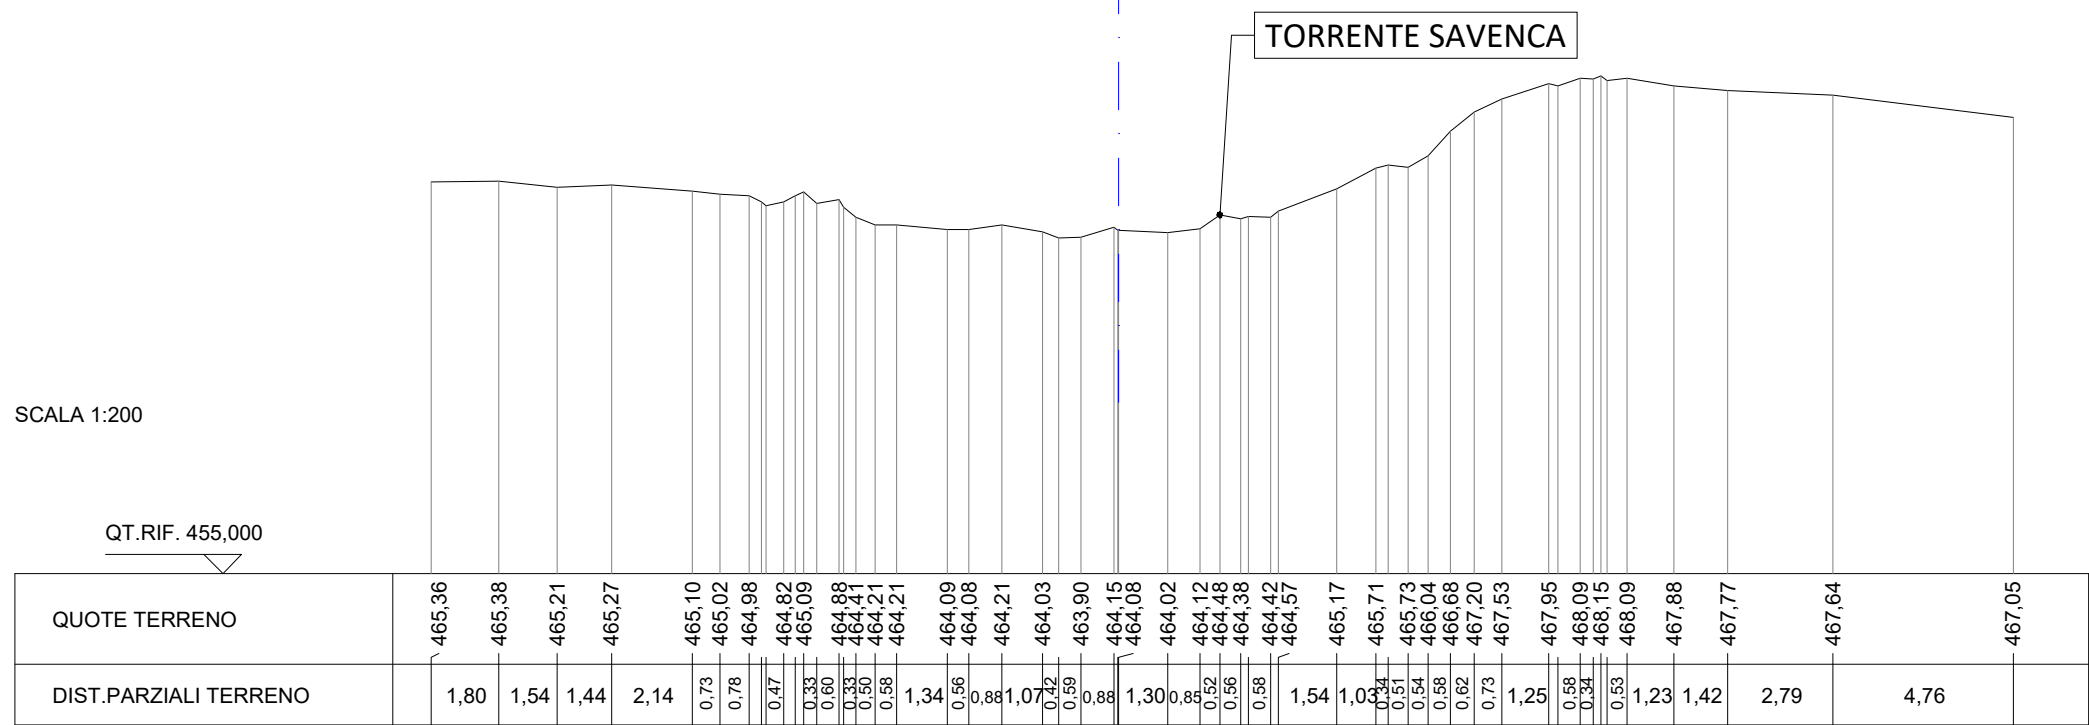


SEZIONE 2-B
scala 1:200

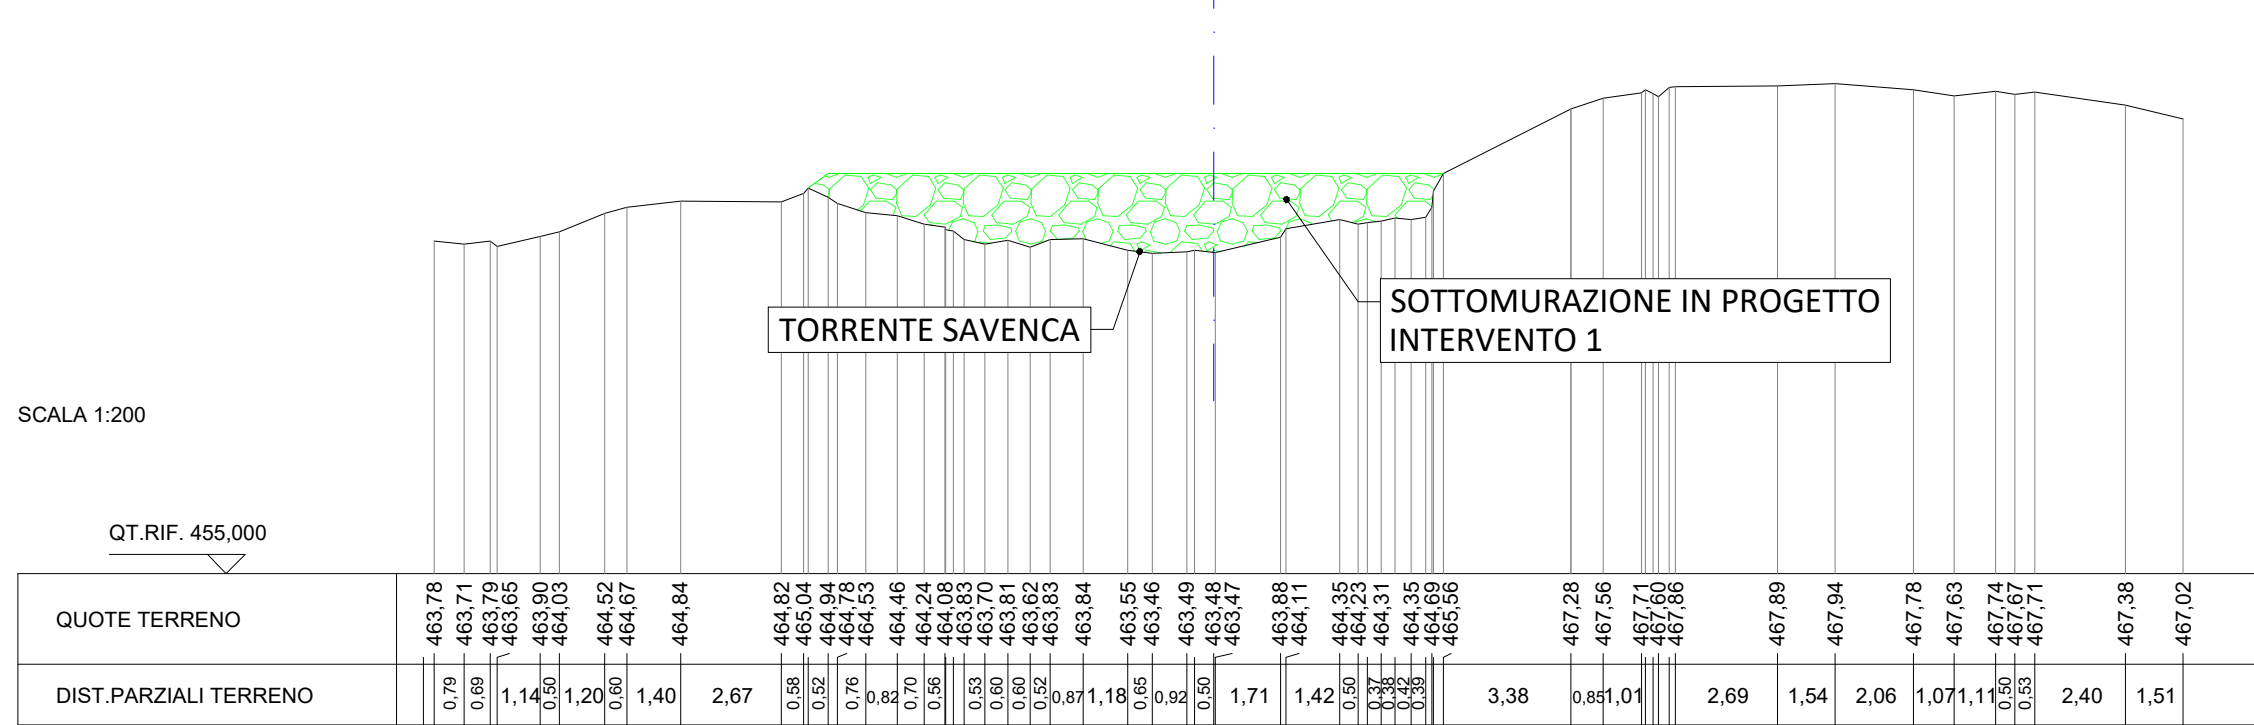


SEZIONE 3-B
scala 1:200

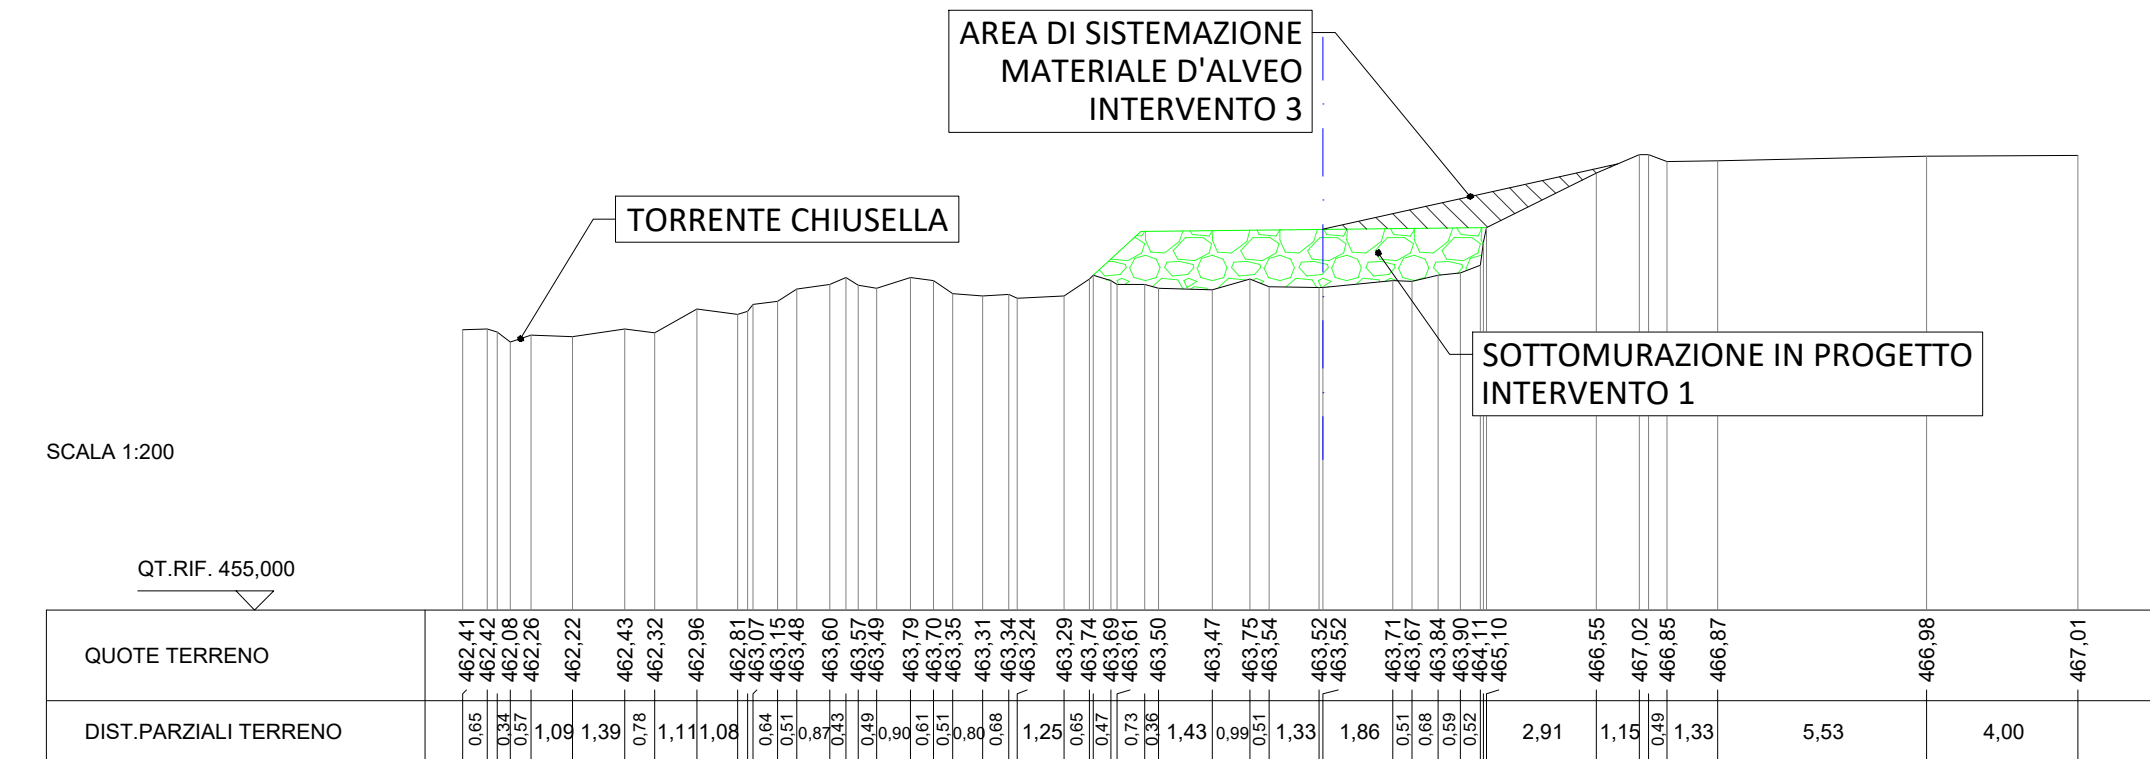


SEZIONE 4-B
scala 1:200

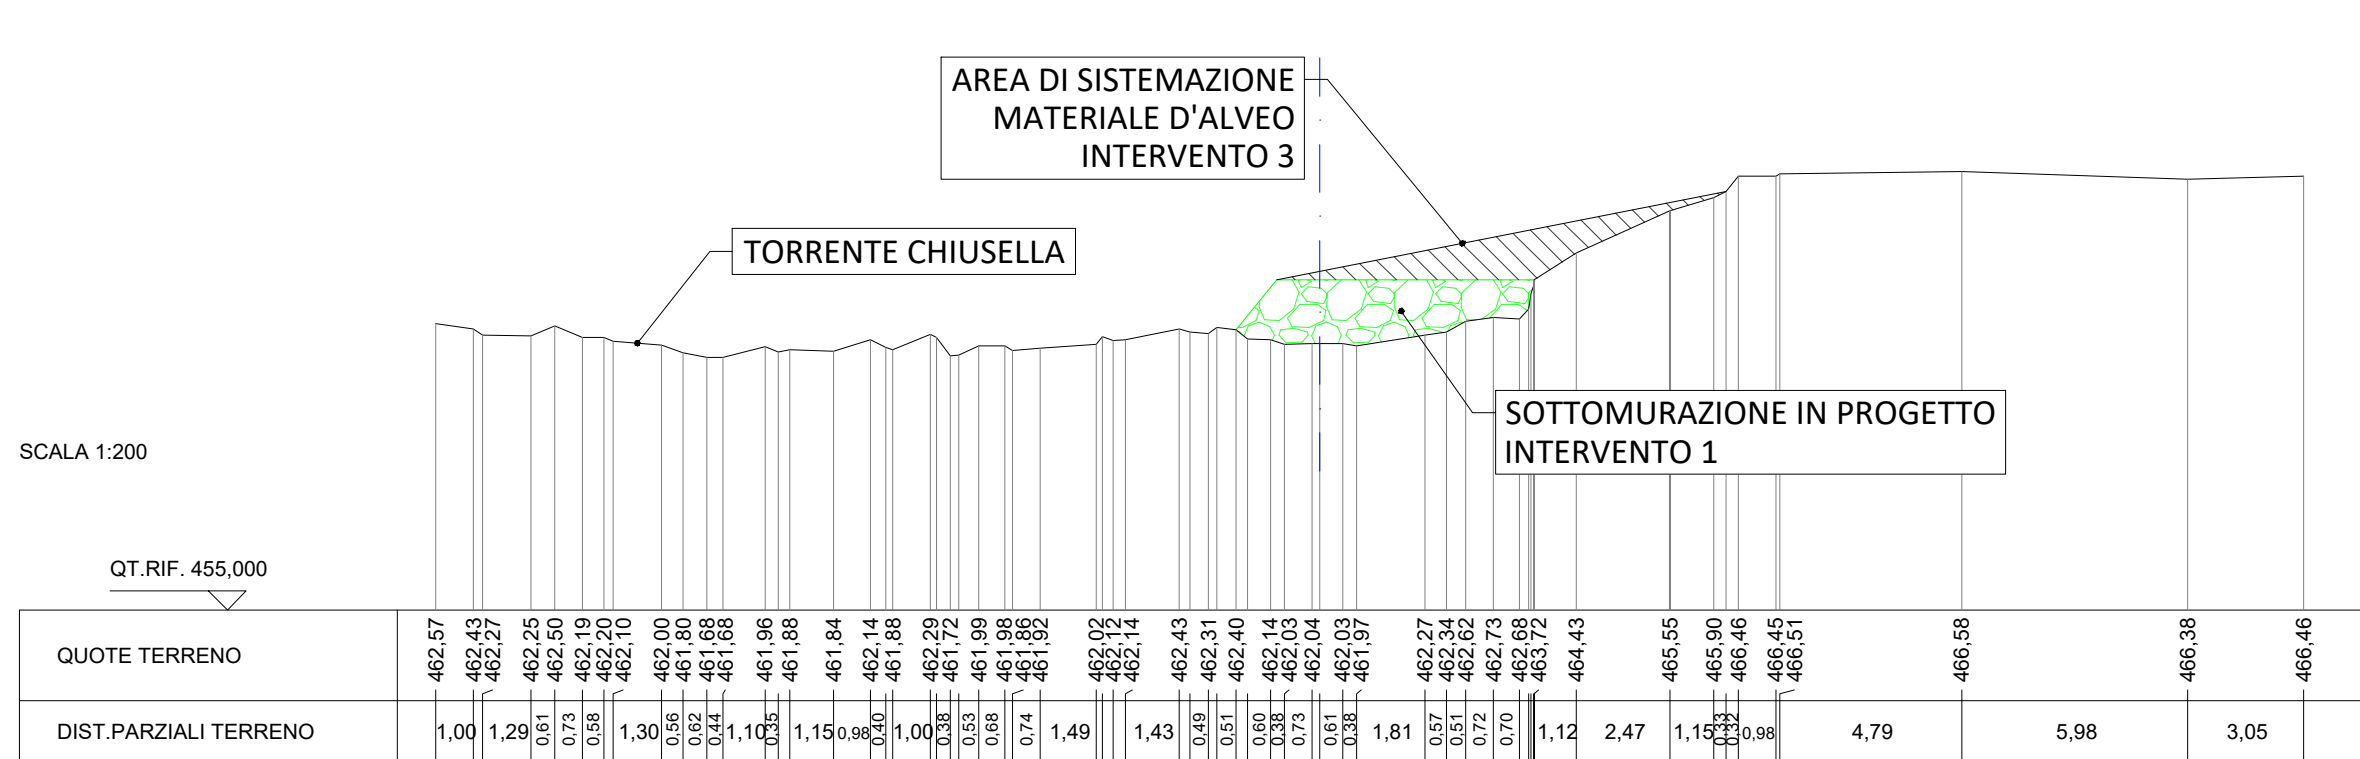


SEZIONE 5-B
scala 1:200

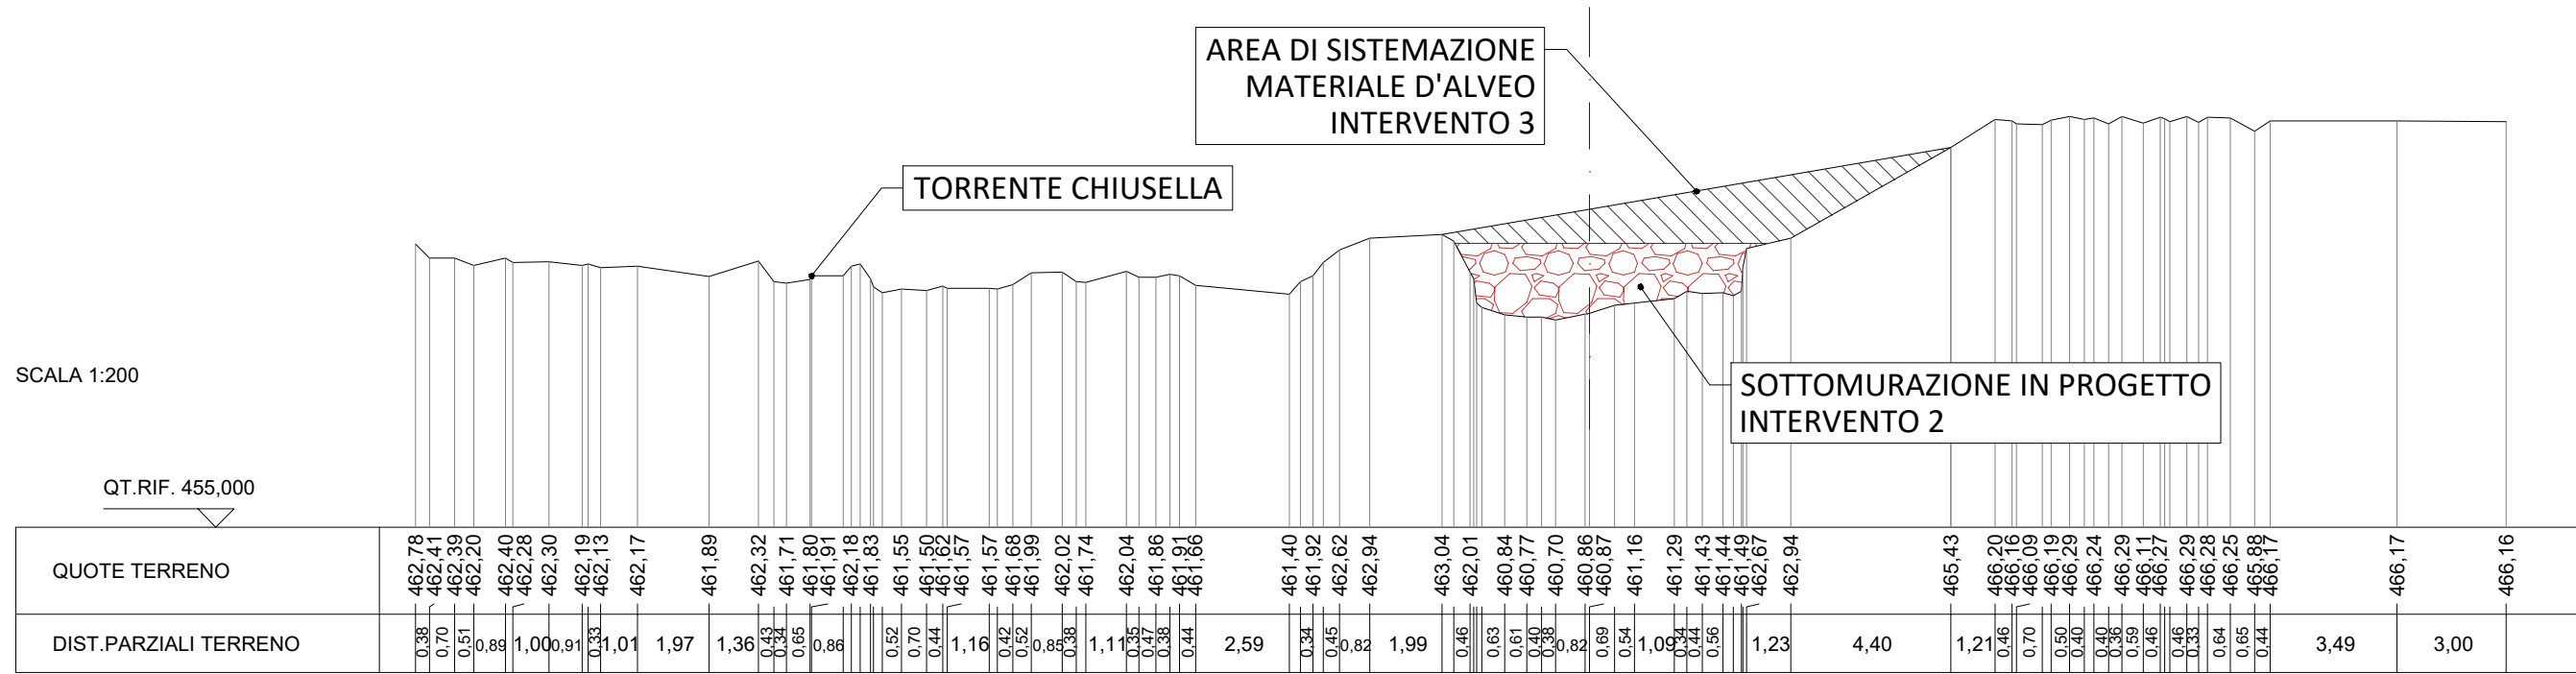

SEZIONE 6-B
scala 1:200

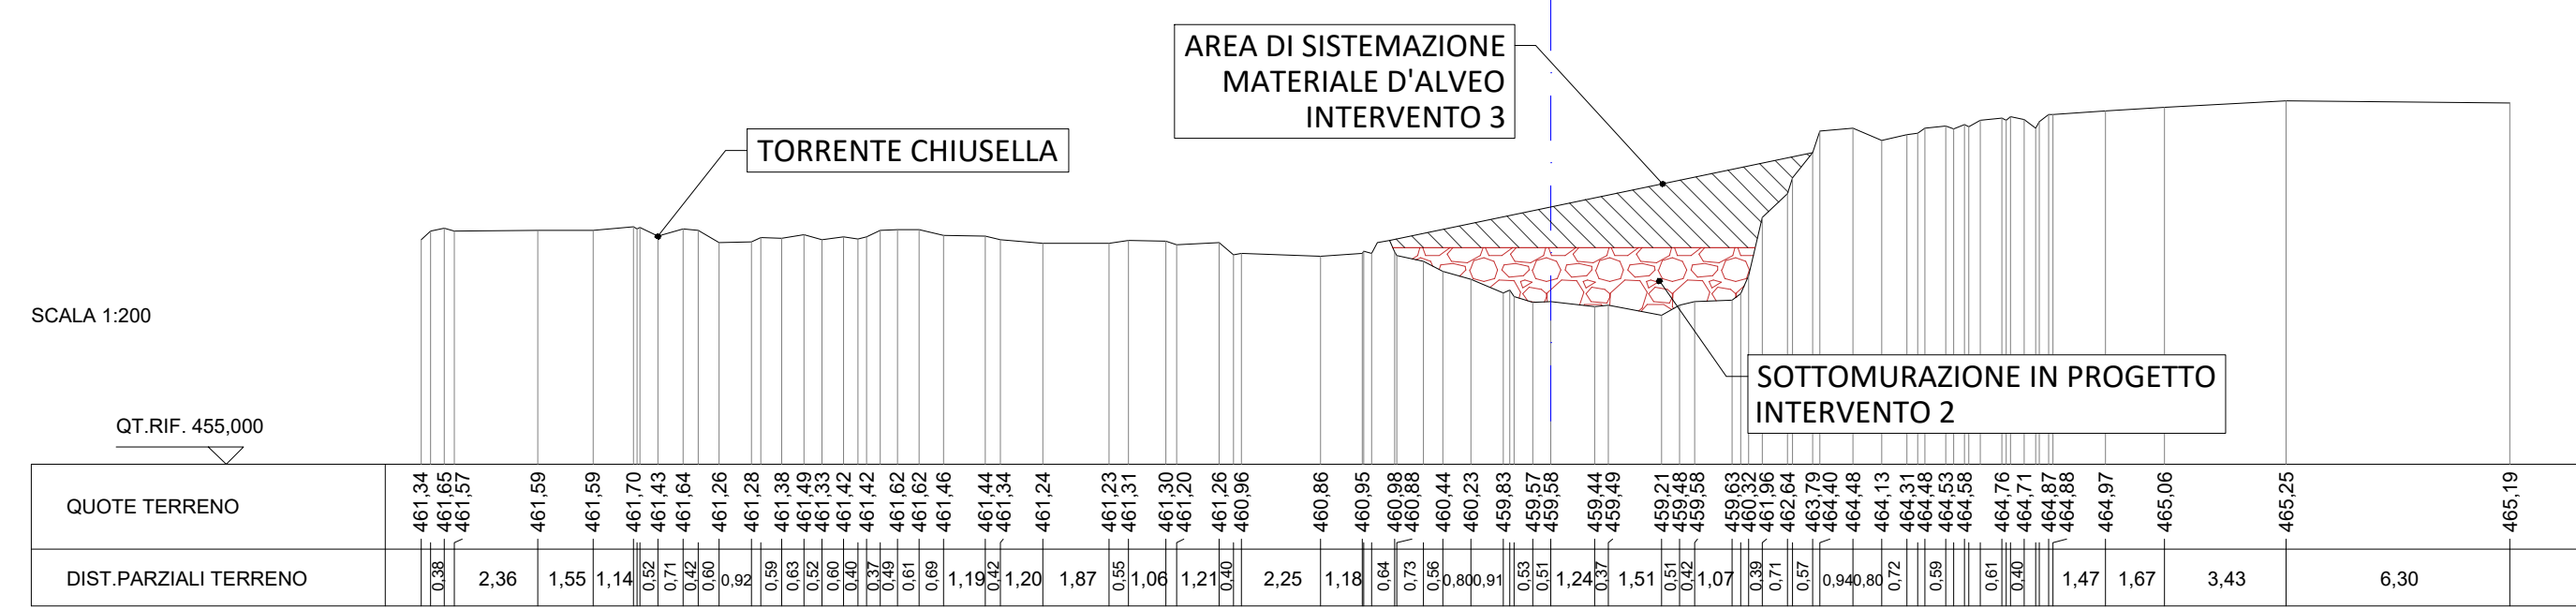


SEZIONE 7-B
scala 1:200

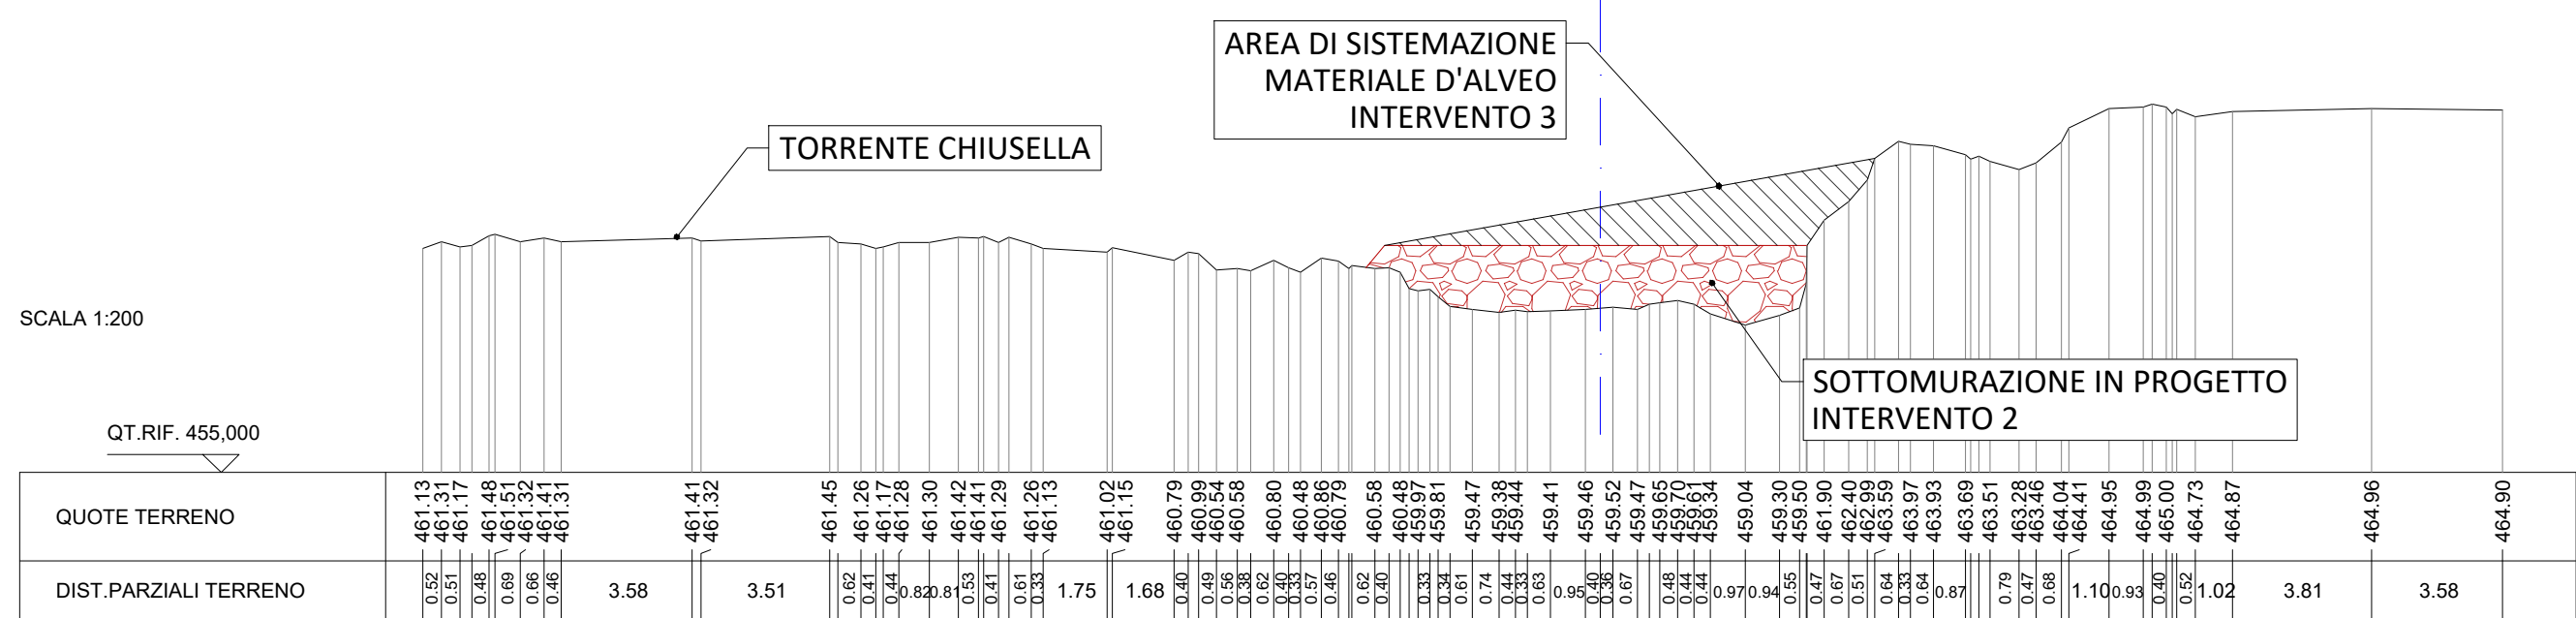

CALCOLO VOLUMI SOTTOMURAZIONE - INTERVENTO 1						
N°Sez	PROGR	SUPERFICIE	SUPERFICIE MEDIA	DISTANZE	VOLUMI PARZIALI	VOLUMI TOTALI
1-B	0	0.00 mq	12.73 mq	4.5 m	56.63 mc	56.63 mc
2-B	4.45	25.45 mq				
2-B	4.45	25.45 mq	19.60 mq	19.9 m	390.43 mc	447.06 mc
3-B	24.37	13.75 mq				
3-B	24.37	13.75 mq	12.15 mq	19.2 m	232.94 mc	680.00 mc
4-B	43.55	10.54 mq				
					SOMMANO	680 mc

CALCOLO VOLUMI SOTTOMURAZIONE - INTERVENTO 2						
N°Sez	PROGR	SUPERFICIE	SUPERFICIE MEDIA	DISTANZE	VOLUMI PARZIALI	VOLUMI TOTALI
4-B	43.55	10.54 mq	11.82 mq	27.9 m	329.93 mc	329.93 mc
5-B	71.475	13.09 mq				
5-B	71.475	13.09 mq	12.47 mq	17.8 m	221.94 mc	551.87 mc
6-B	89.28	11.84 mq				
6-B	89.28	11.84 mq	15.69 mq	10.7 m	168.14 mc	720.02 mc
7-B	100	19.53 mq				
					SOMMANO	720 mc

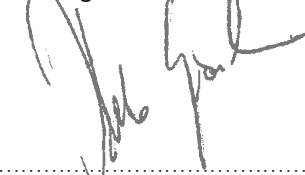 SERTEC SINCE 1968 INGEGNERIA CONSULTING s.r.l.								
COMMITTENTE:								
COMUNE DI ISSIGLIO		 						
OGGETTO: - LAVORI DI RICOSTRUZIONE SCOGLIERE E SISTEMAZIONE IDRAULICA CONFLUENZA T. CHIUSELLA DI S.T. SAVENCA A PROTEZIONE DELL'ABITATO, DELLA TUBAZIONE DELL'ACQUEDOTTO E DEL DEPURATORE - INTERVENTO DI CONFLUENZA. DETERMINAZIONE N.85 del 25/10/2022; - LAVORI DI REALIZZAZIONE SOTTOMURAZIONE SCOGLIERA A VALLE DELLA CONFLUENZA T.CHIUSELLA/T.SAVENCA. DETERMINAZIONE N.86 del 25/10/2022; - LAVORI DI MOVIMENTAZIONE MATERIALE D'ALVEO ZONA CONFLUENZA T.CHIUSELLA/T.SAVENCA. DETERMINAZIONE N.87 del 25/10/2022;								
LOCALITÀ DELL'INTERVENTO: COMUNE DI ISSIGLIO		CODICE AREA: GEN						
FASE PROGETTUALE: PROGETTO ESECUTIVO		N° ELABORATO: 013						
ARCHIVIO:	5751	490	GEN	013	ESE	00	SCALA:	VARIE
TITOLO ELABORATO: SEZIONI DI PROGETTO E COMPUTO DEI VOLUMI PROFILO B							DATA: Loranzè, Gennaio 2023	
CONTROLLO QUALITÀ ELABORATI		REDATTO	VERIFICATO	RISAMINATO	APPROVATO	REV	DATA	NOTE
CODICE	AMBITO PROGETTUALE	RESPONSABILE D'AREA	RESP. AREA	COORDINATORE	RESP. PROG.	1	Gennaio/2023	EMISSIONE
ARC	ARCHITETTURA ED EDILIZIA	Arch. A. DEMARIA - Arch. M. DI PERNA	-	-	G.N.	-	-	-
GEO	AMBIENTE E TERRITORIO	Geol. F. CARIBELLI	P.C.	I.B.	-	2	-	-
IDR	IDRAULICA	Ing. M. VERNETTI ROSINA	A.J.	-	-	-	-	-
IEL	IMPIANTI ELETTRICI E SPECIALI	Ing. G. ZAPPALÀ*	-	-	-	4	-	-
IME	IMPIANTI FLUIDO MECCANICI	Ing. A. BREGOLIN	-	-	-	5	-	-
SIC	SICUREZZA	Ing. E. MORTELLO	-	-	-	6	-	-
STR	STRUTTURE E INFRASTRUTTURE	Ing. A. VACCARONE - Geom. F. TONINO	-	-	-	7	-	-
VVF	PREVENZIONE INCENDI	Ing. G. ZAPPALÀ*	-	-	-	8	-	-
EXT	COLLABORATORI ESTERNI	-	-	-	-	9	-	-
PROGETTISTI:		Dott. Ing. Gianluca NOASCICONO N° 8292 Y ALBO INGEGNERI PROVINCIA DI TORINO		Dott. Ing. Andrea CIOCCA N° 10094 S ALBO INGEGNERI PROVINCIA DI TORINO				
 Strada Provinciale 222, n°31 10010 Loranzè (TO) TEL. 0125-3370499 FAX 0125-564014 e-mail: info.sertec@sertec-engineering.it www.sertec-engineering.it IL DIRETTORE TECNICO: Dott. Ing. Gianluca ODETTO 				MORTELLO ing. Eleonora N° 12222 H ALBO INGEGNERI PROVINCIA DI TORINO		   		