



Prospecto NE - Stato di Fatto - scala 1:50

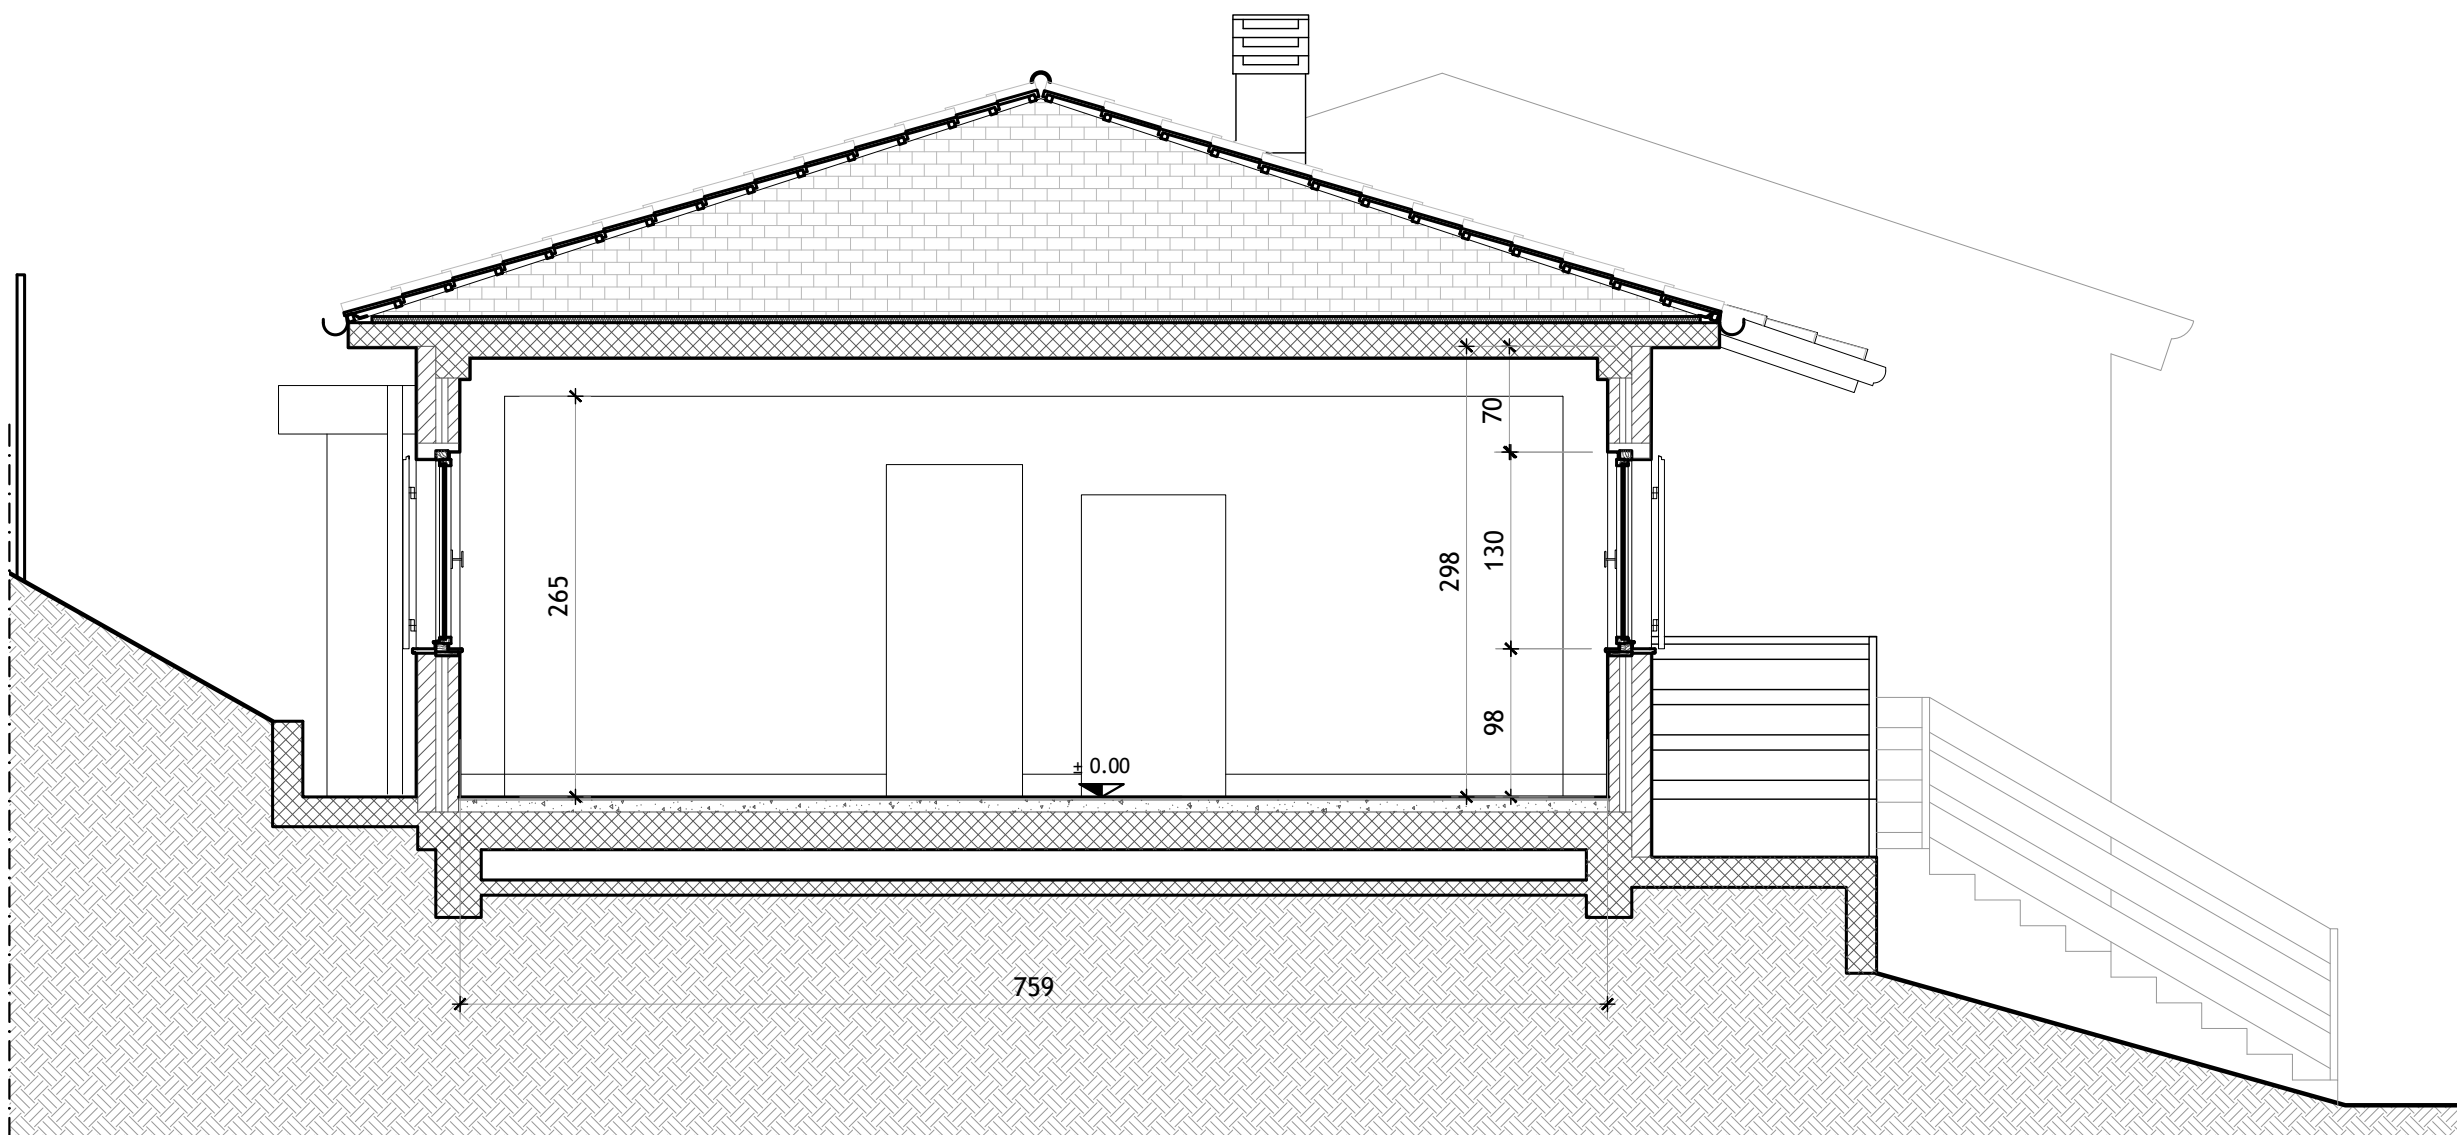


Sezione AA - Stato di Fatto - scala 1:50

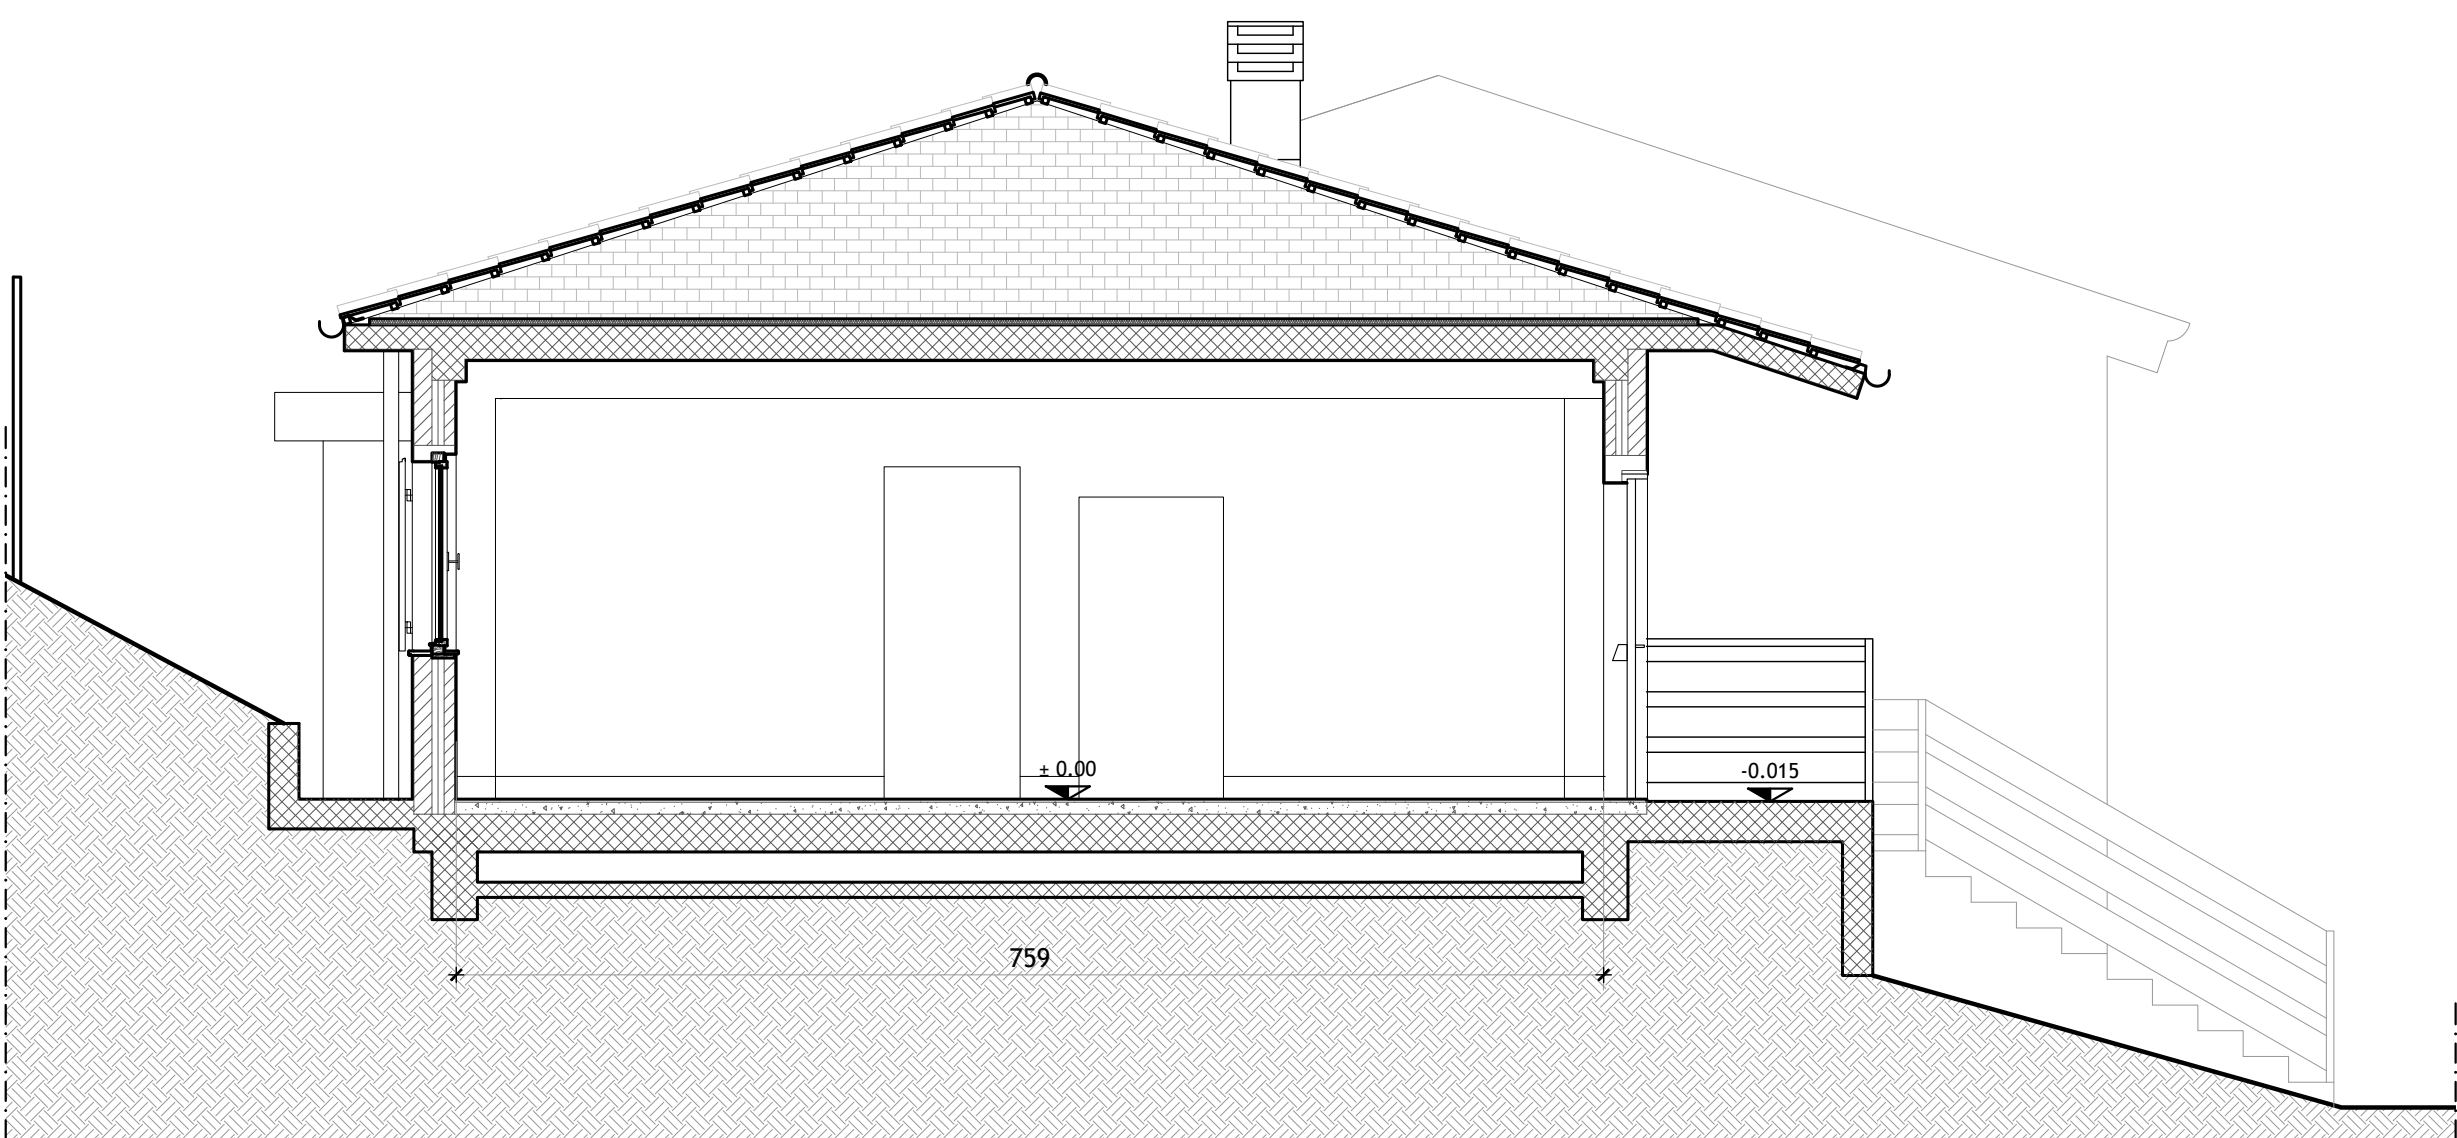

Sezione BB - Stato di Fatto - scala 1:50




Prospecto NO - Stato di Fatto - scala 1:50

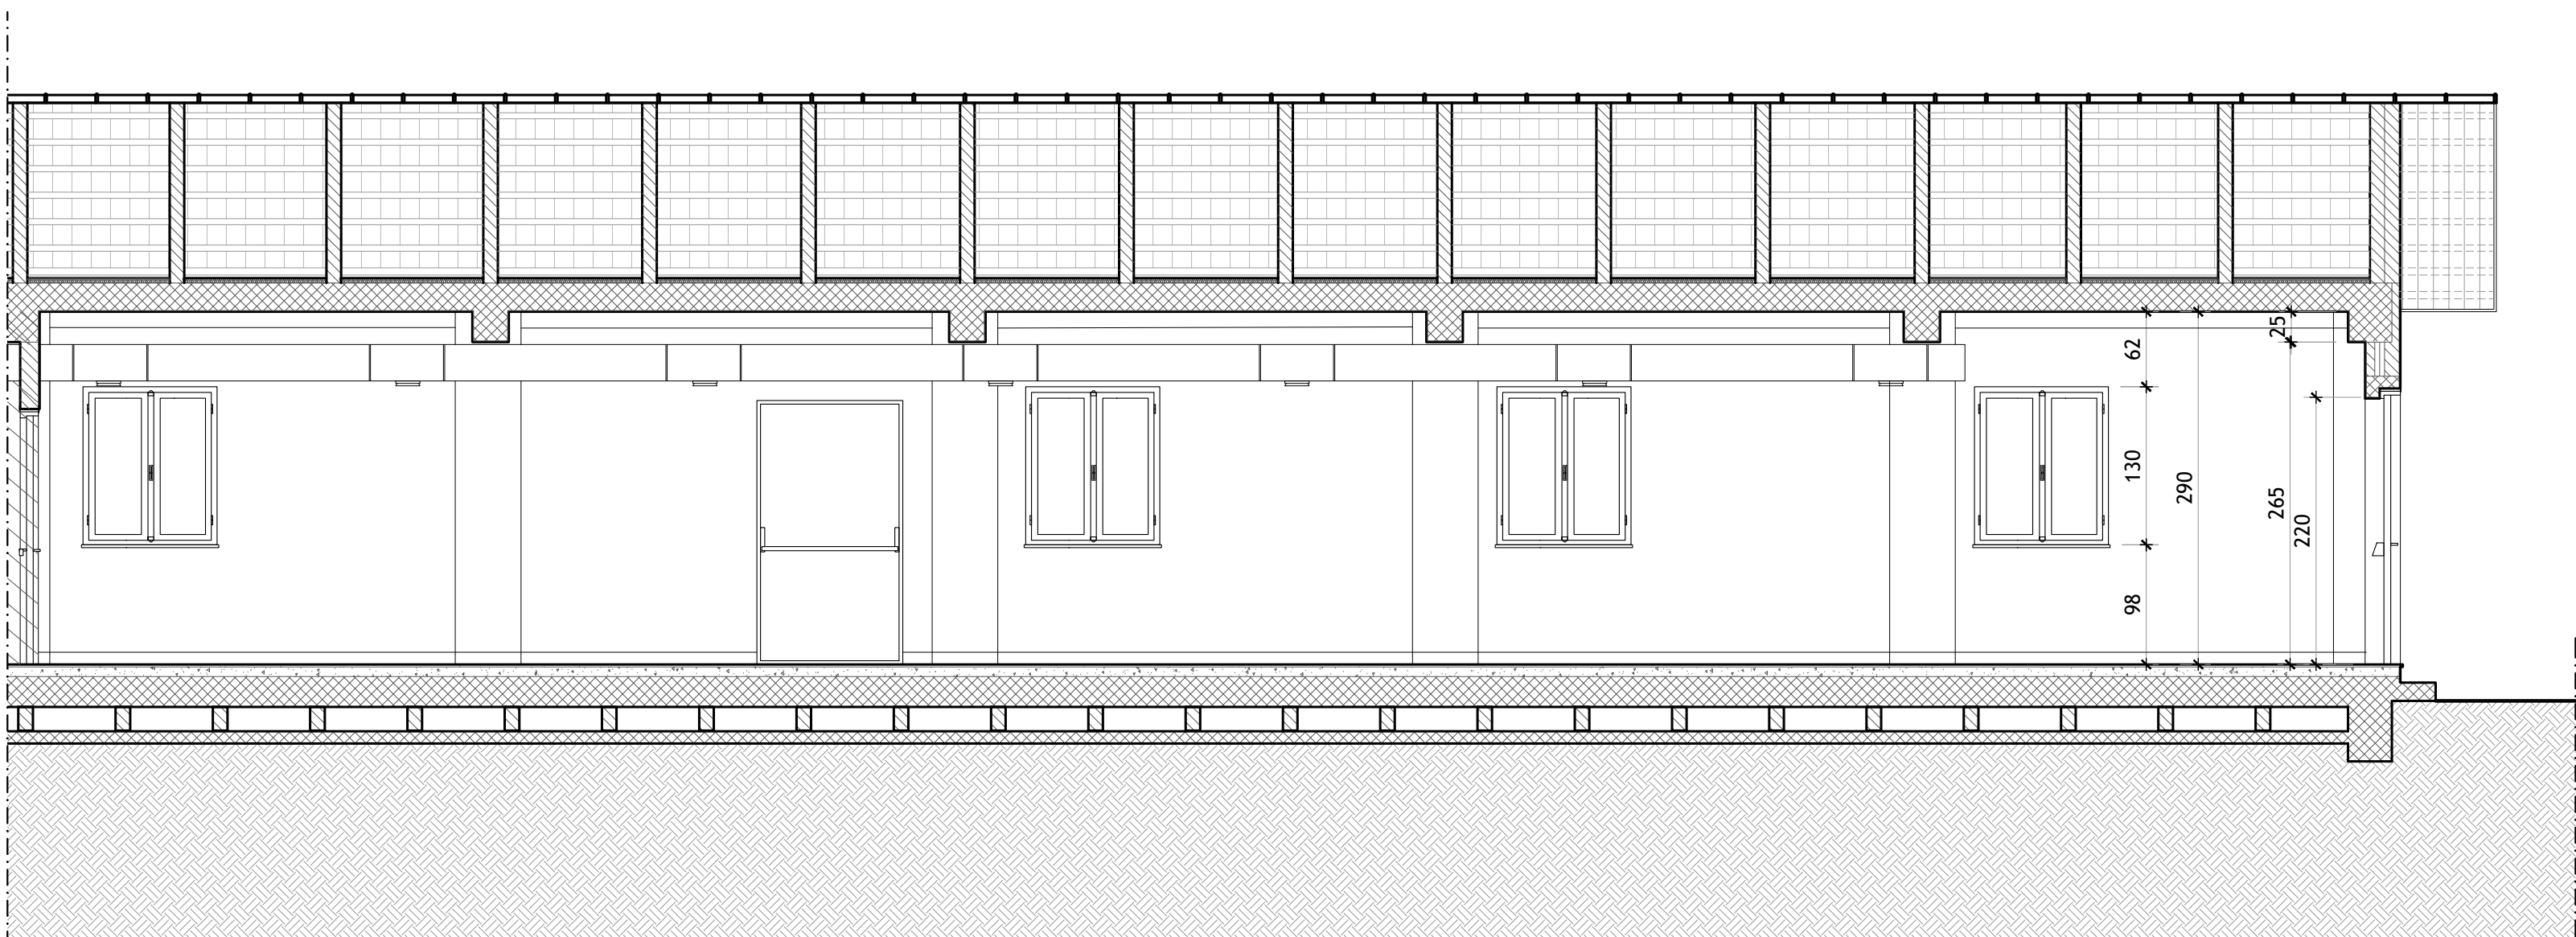

Sezione CC' - Stato di Fatto - scala 1:50

LEGENDA

- EDIFICIO OGGETTO DI INTERVENTO
- AREA NON OGGETTO DI INTERVENTO ALL'INTERNO DEL PRESENTE APPALTO
- EVIDENTI SEGNI DI UMIDITA' DI RISALITA SULL'INTONACO ESTERNO

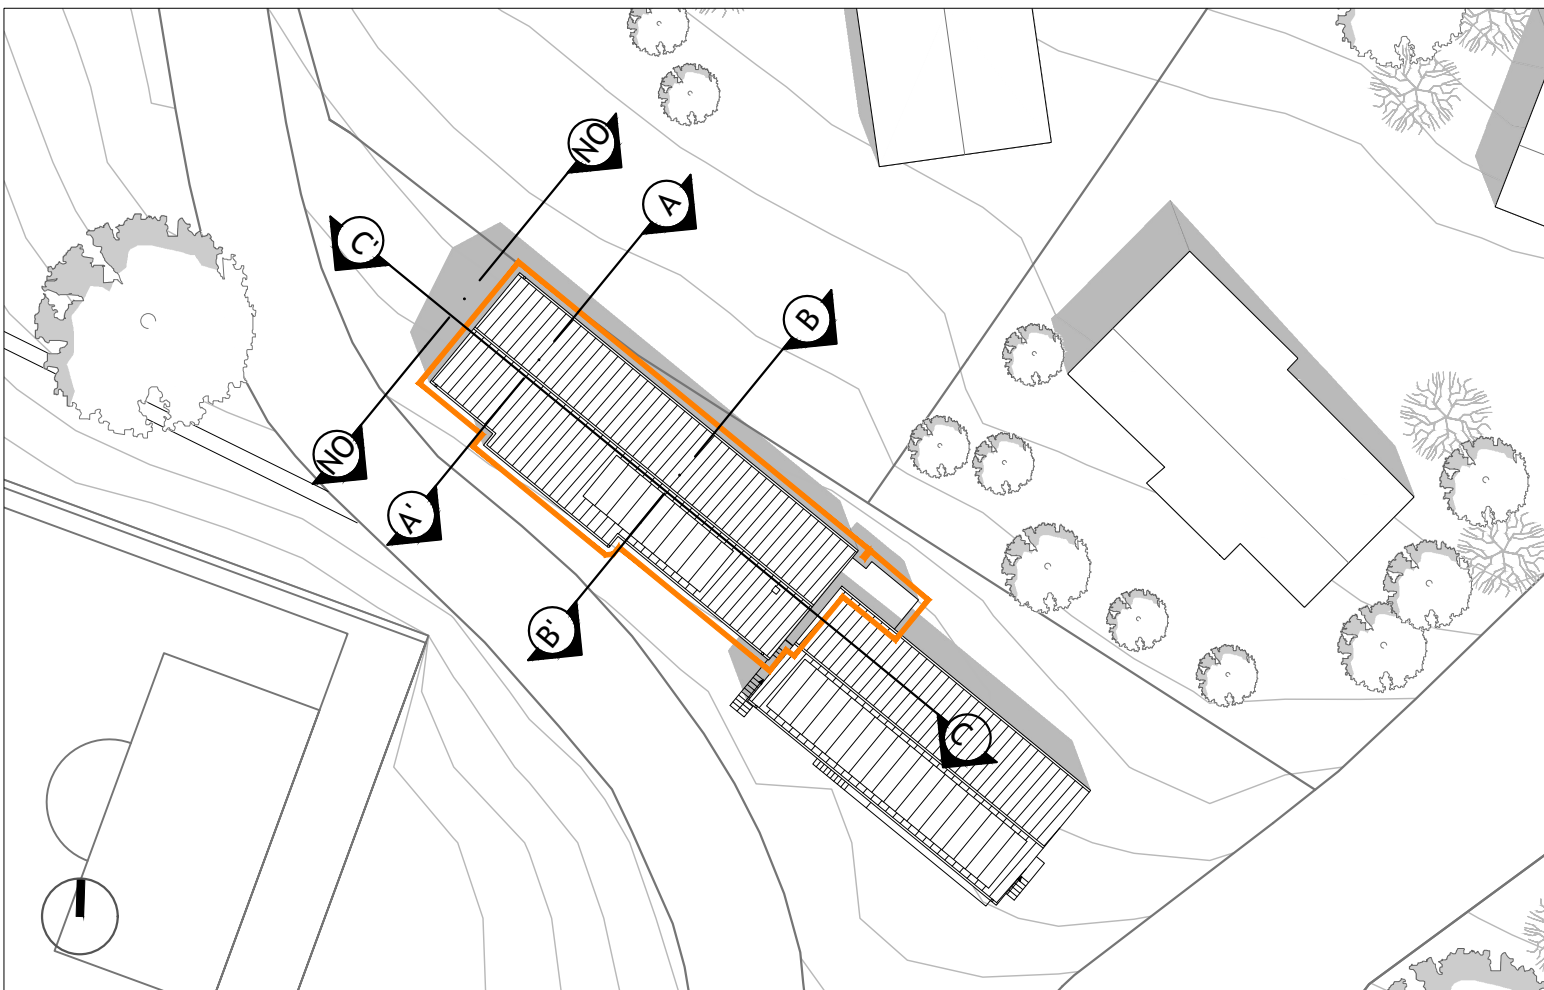

Planimetria - scala 1:500

Finanziato dall'Unione europea NextGenerationEU		COMUNE DI VALCHIUSA Largo Gillio, 1 10089 Valchiusa (TO) - Italy																	
		PROGETTO ARCHITETTONICO GS STUDIO ARCHITETTI STP 55 di ENRICO GIACOPELLI E MAURO FALLETTI Lungo Po Antonelli 45 - 10153 Torino info@gs-studio.biz - www.gs-studio.biz T.+F. +39 011 884 286																	
		PROGETTO IMPIANTI FLUIDO MECCANICI ED ELETTRICI MCM GRUPPO DIMENSIONE MCM INGEGNERIA S.r.l. Vicolo Monti 8 - 10095 Grugliasco (TO)																	
		PROGETTO STRUTTURE ING. PAOLO ORIA Via Torino 17 - 10082 Cuornè (To) info@ingter.it T. +39 0124 629 055																	
		RIQUALIFICAZIONE ARCHITETTONICA E FUNZIONALE E MESSA IN SICUREZZA MENSA SCOLASTICA SCUOLA PRIMARIA E SECONDARIA DI PRIMO GRADO "G. SAUDINO" CUP H27G220004-0006 Progetto finanziato nell'ambito del PNRR e dall'Unione Europea Next Generation EU Affidamento del servizio di progettazione definitiva ed esecutiva CUP H24I2000010001 CIG: 8797332C04																	
<table><tr><th>Rev. n.</th><th>Data</th><th>Descrizione</th><th>Redatto da</th></tr><tr><td>01</td><td>30/11/2022</td><td>Prima emissione</td><td>G studio</td></tr><tr><td>02</td><td></td><td></td><td></td></tr><tr><td>03</td><td></td><td></td><td></td></tr></table>		Rev. n.	Data	Descrizione	Redatto da	01	30/11/2022	Prima emissione	G studio	02				03					
Rev. n.	Data	Descrizione	Redatto da																
01	30/11/2022	Prima emissione	G studio																
02																			
03																			
		PROGETTO ESECUTIVO OGGETTO STATO DI FATTO - PROSPETTI NO, NE e SEZIONI AA', BB' SCALA - 1 : 50																	
Il progettista si riserva ai termini di legge la proprietà di questo disegno con divieto di riprodurlo o di modificarlo comunque noto a terzi. L'esecutore del presente lavoro si impegna a rispettare l'esclusiva. E' vietato apportare il timbro da questo disegno. Tutte le misure si considerano al finito e devono essere controllate dall'esecutore del lavoro sul cantiere. Ogni modifica sostanziale rispetto al presente disegno deve essere approvata dal progettista.		ELABORATO N°.																	