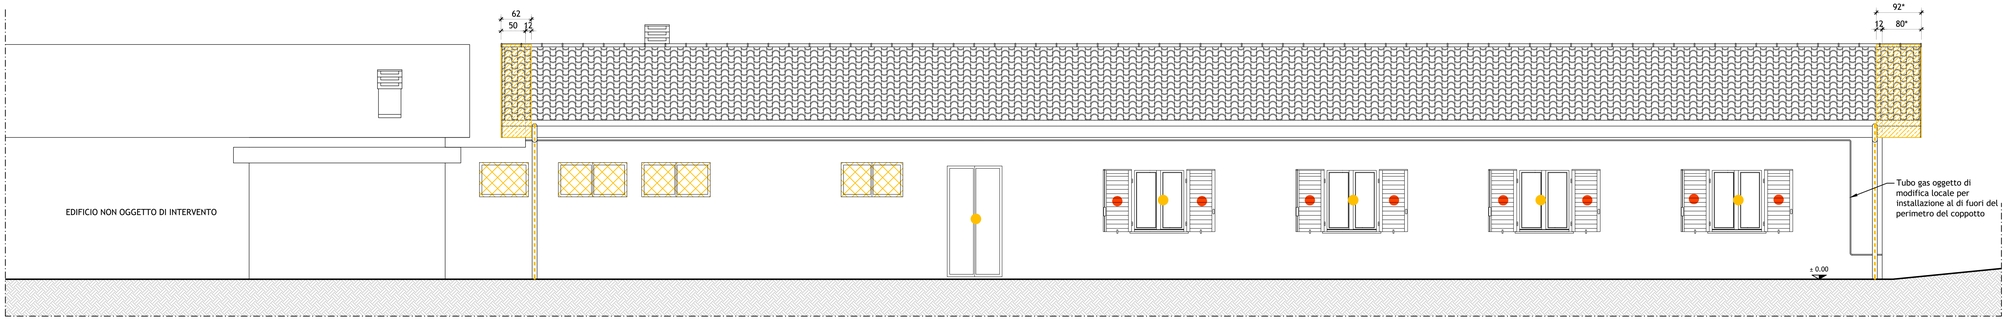

Prospetto Retro (NE) - Stato di Fatto - scala 1:50

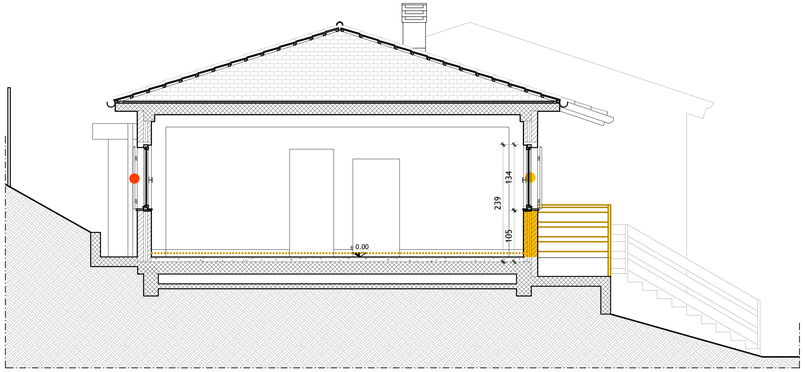

Sezione AA - Stato di Fatto - scala 1:50

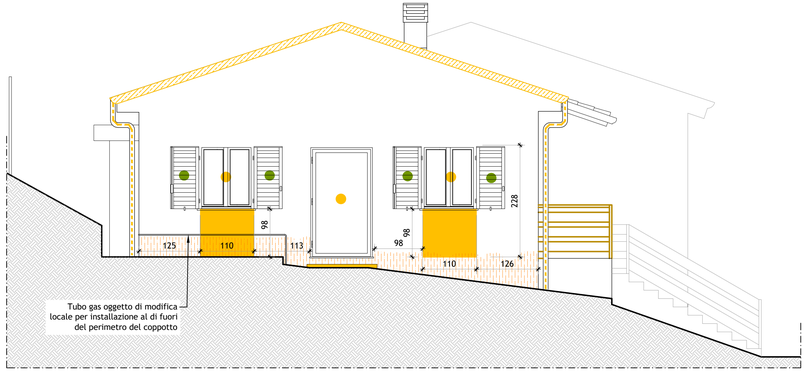

Prospetto NO - Stato di Fatto - scala 1:50

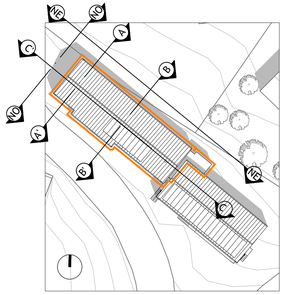

Planimetria - scala 1:500

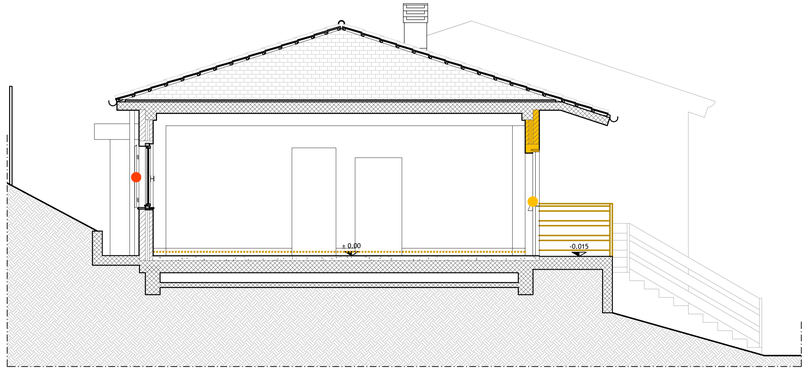

Sezione BB - Stato di Fatto - scala 1:50

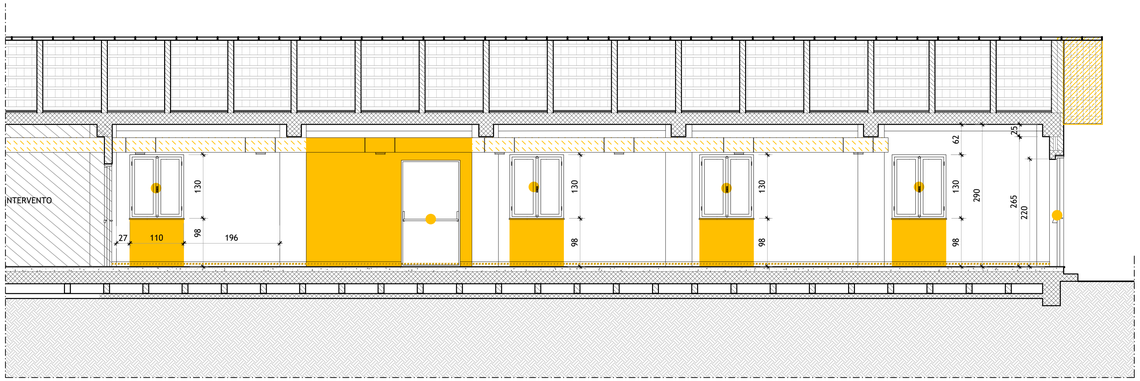

Sezione CC' - Stato di Fatto - scala 1:50

LEGENDA

- EDIFICIO OGGETTO DI INTERVENTO
- AREA NON OGGETTO DI INTERVENTO ALL'INTERNO DEL PRESENTE APPALTO

LEGENDA DEMOLIZIONI

- DEMOLIZIONE MURATURA
- RIMOZIONE E SMALTIMENTO RINGHIERA
- SPICCONATURA INTONACO AMMALORATO E CON SUCCESSIVA APPLICAZIONE DI INTONACO MACROPOROSO
- RIMOZIONE E SMALTIMENTO SERRAMENTI E RELATIVI DAVANZALI/SOGLIE (ESCLUSI I DAVANZALI DELLE FINESTRE SUL LATO NE)
- RIMOZIONE, ACCATASTAMENTO E DEPOSITO IN LUOGO RIPARATO ED ASCIUTTO DI SCURI PER SUCCESSIVO RESTAURO E RIMONTAGGIO
- RIMOZIONE E SMALTIMENTO SCURI
- RIMOZIONE E SMALTIMENTO GRATE
- RIMOZIONE TOMBINI
- IMPIANTI IN FACCIATA DA INCASSARE NELLA MURATURA O NEL CAPPOTTO ESTERNO
- RIMOZIONE PLUVIALI A PARTIRE DALLA CURVA A GOMITO DI RACCORDO CON IL CANALE DI GRONDA
- RIMOZIONE BATTISCOPA
- DEMOLIZIONE PAVIMENTAZIONE ESTERNA IN PIETRA
- TAGLIO PARZIALE DELLO SPORTO DELLA COPERTURA COMPRENSIVO DI RIMOZIONE DEL MANTO DI COPERTURA E DELL'ORDITURA SECONDARIA
- DEMOLIZIONE STRATO SUPERFICIALE DI PAVIMENTAZIONE IN CLS PER UNO SP. MAX. 6cm
- RIMOZIONE CANALIZZAZIONE AEREA DI IMPIANTO DI RISCALDAMENTO
- RIMOZIONE DI TUTTI I CORPI ILLUMINANTI INTERNI ED ESTERNI

Finanziato dall'Unione europea
NextGenerationEU

COMUNE DI VALCHIUSA
Largo Gillio, 1
10089 Valchiusa (TO) - Italy

PROGETTO ARCHITETTONICO

STP SS di ENRICO GIACOPELLI E MAURO FALLETTI
Lungo Po Antonelli 45 - 10153 Torino
info@g-studio.biz - www.g-studio.biz
T.+F. +39 011 884 286

PROGETTO IMPIANTI FLUIDO MECCANICI ED ELETTRICI

MCM INGEGENIRIA S.r.l
Vicolo Monti 8 - 10095 Grugliasco (TO)

PROGETTO STRUTTURE

ING. PAOLO ORIA
Via Torino 17 - 10082 Cuorgnè (To)
info@ringter.it
T. +39 0124 629 055

RIQUALIFICAZIONE ARCHITETTONICA E FUNZIONALE E MESSA IN SICUREZZA MENSA SCOLASTICA SCUOLA PRIMARIA E SECONDARIA DI PRIMO GRADO "G. SAUDINO" CUP H27G22000040006

Progetto finanziato nell'ambito del PNRR e dall'Unione Europea Next Generation EU

Affidamento del servizio di progettazione definitiva ed esecutiva
CUP H24D22000010001 CIG: B797332C04

Rev. n.	Data	Descrizione	Redatto da
	30/11/2022	Prima emissione	G studio
01			
02			
03			

PROGETTO ESECUTIVO

OGGETTO

DEMOLIZIONE - PROSPETTI NO,NE e SEZIONI AA',BB',CC'

SCALA - 1 : 50

Il progettista si riserva ai termini di legge la proprietaʼ di questo disegno con divieto di riprodurlo o di renderlo comunque noto a terzi. L'esecutore del presente lavoro si impegna a rispettare l'esclusiva. È vietato asportare il timbro da questo disegno. Tutte le misure si considerano al lirdo e devono essere controllate dall'esecutore del lavoro sul cantiere. Ogni modifica sostanziale rispetto al presente disegno deve essere approvata dal progettista.

ELABORATO N°. A04