




Prospetto NE - Stato di Progetto - scala 1:50

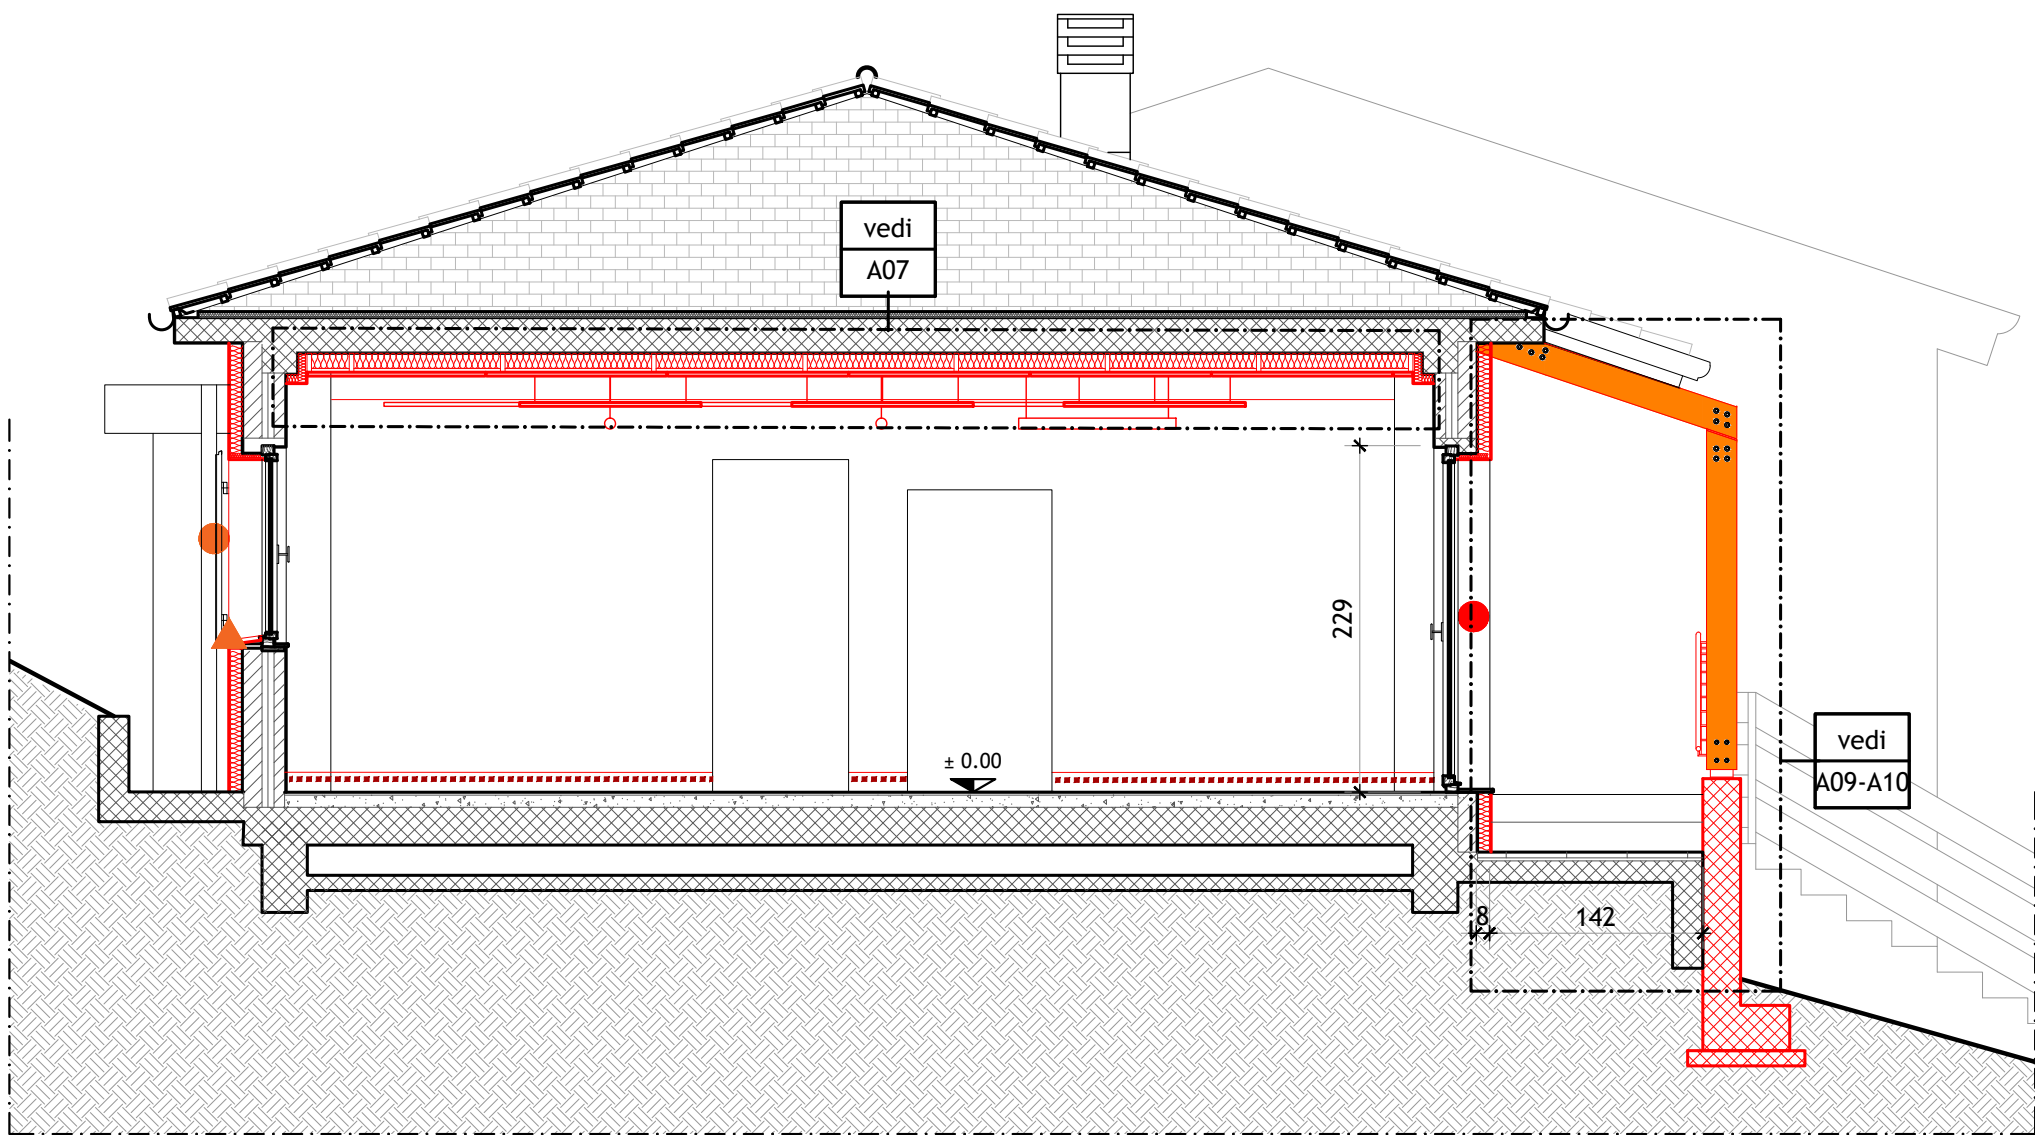


Sezione AA - Stato di Progetto - scala 1:50

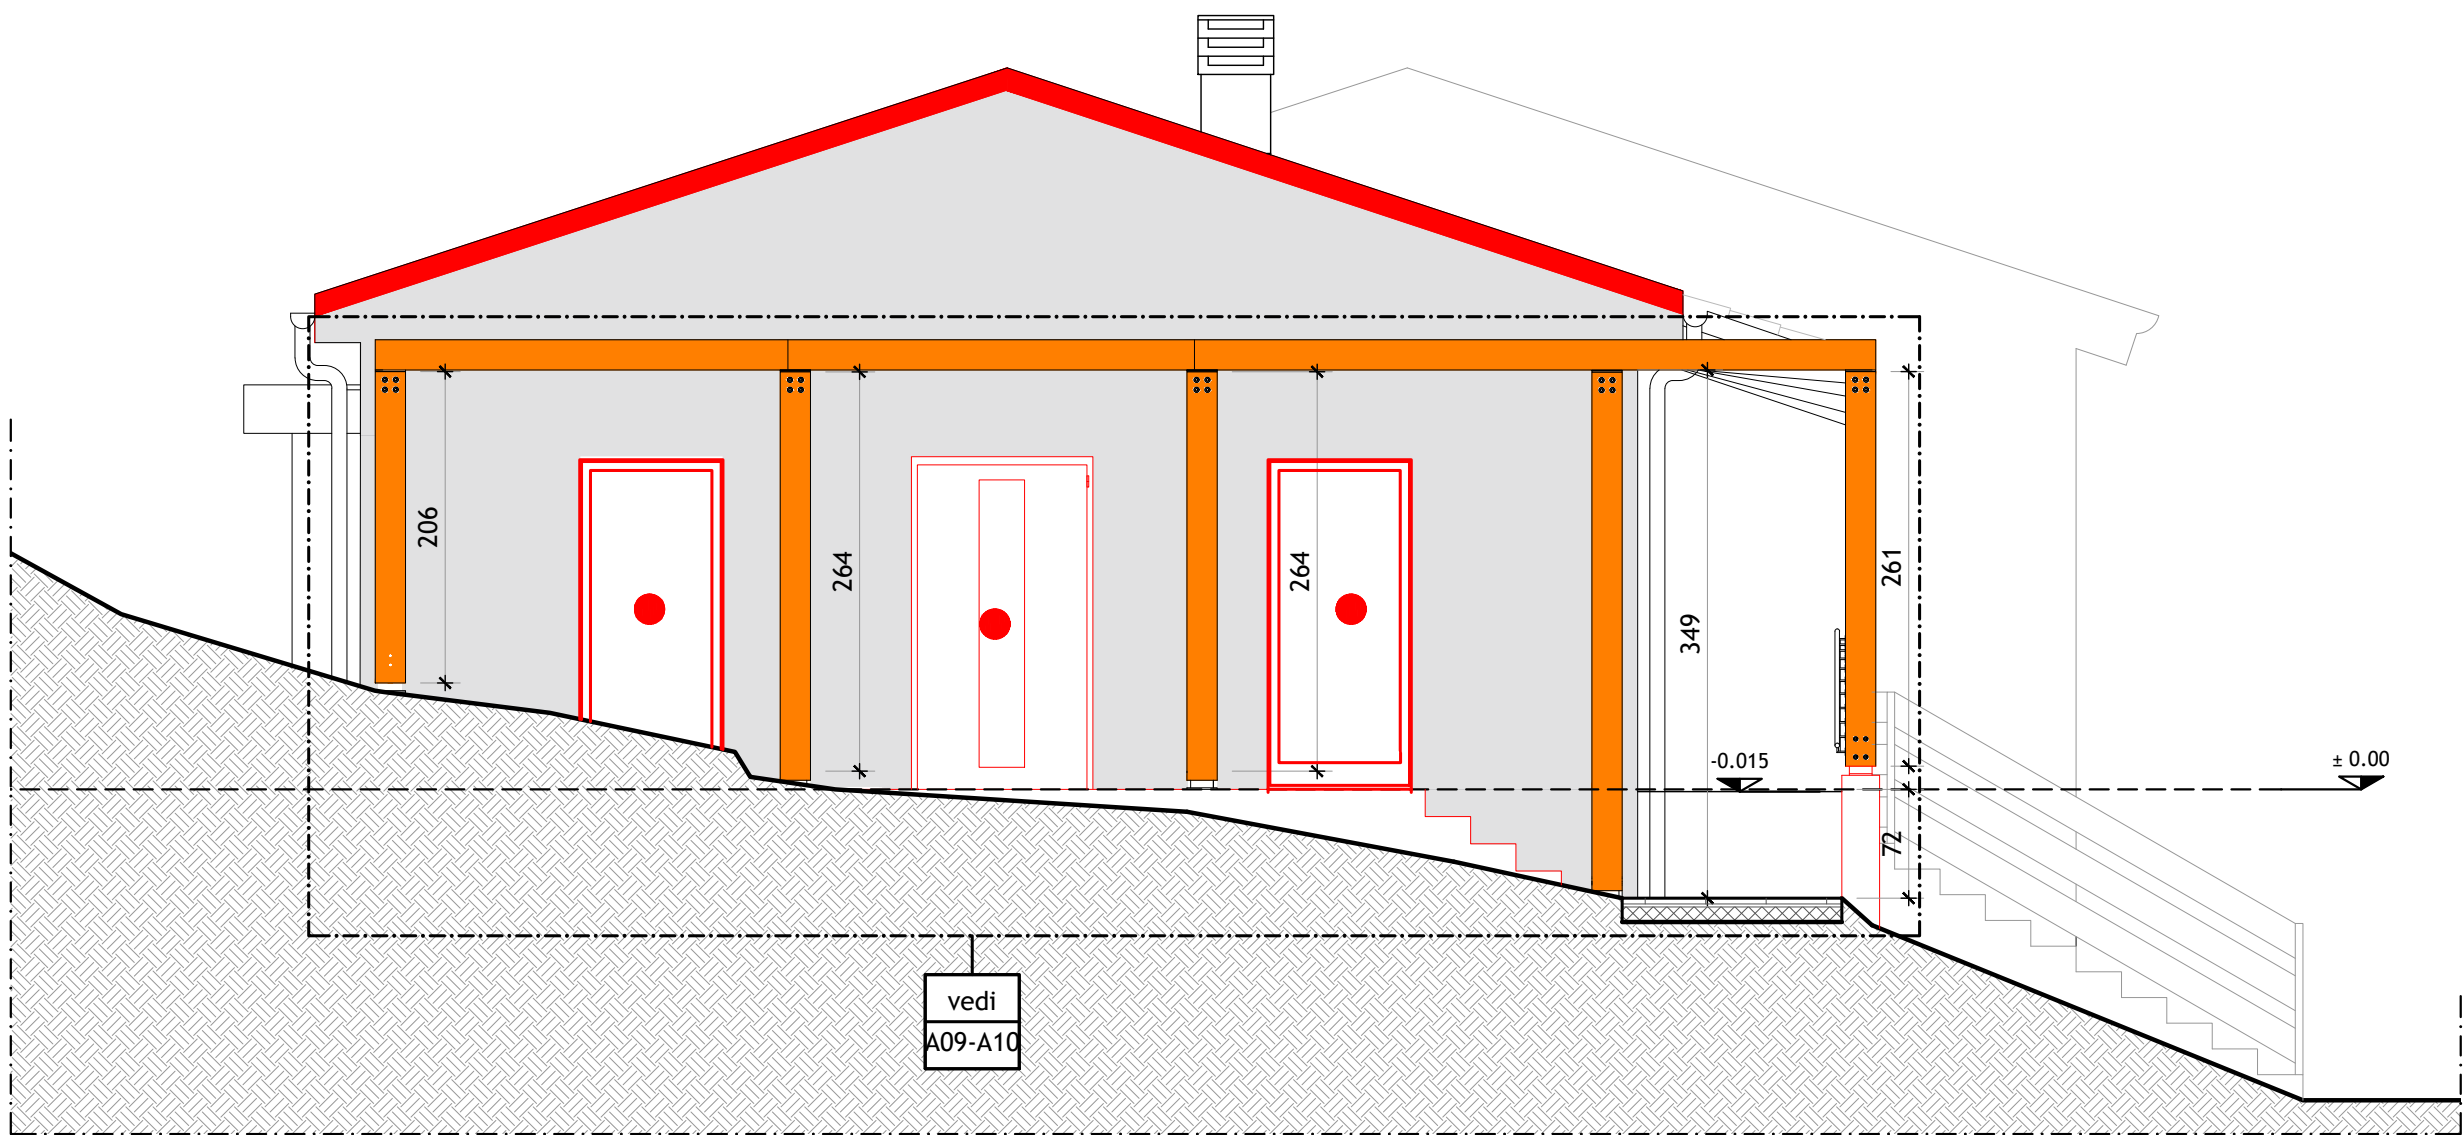


Prospetto NO - Stato di Progetto - scala 1:50

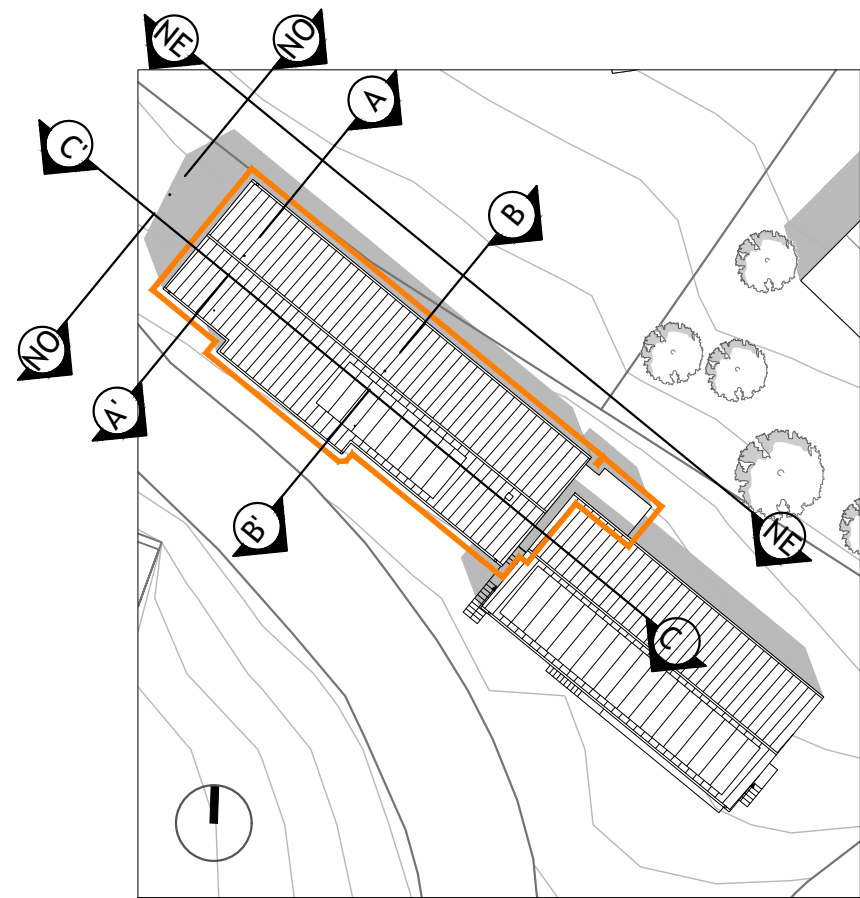

Planimetria - scala 1:500

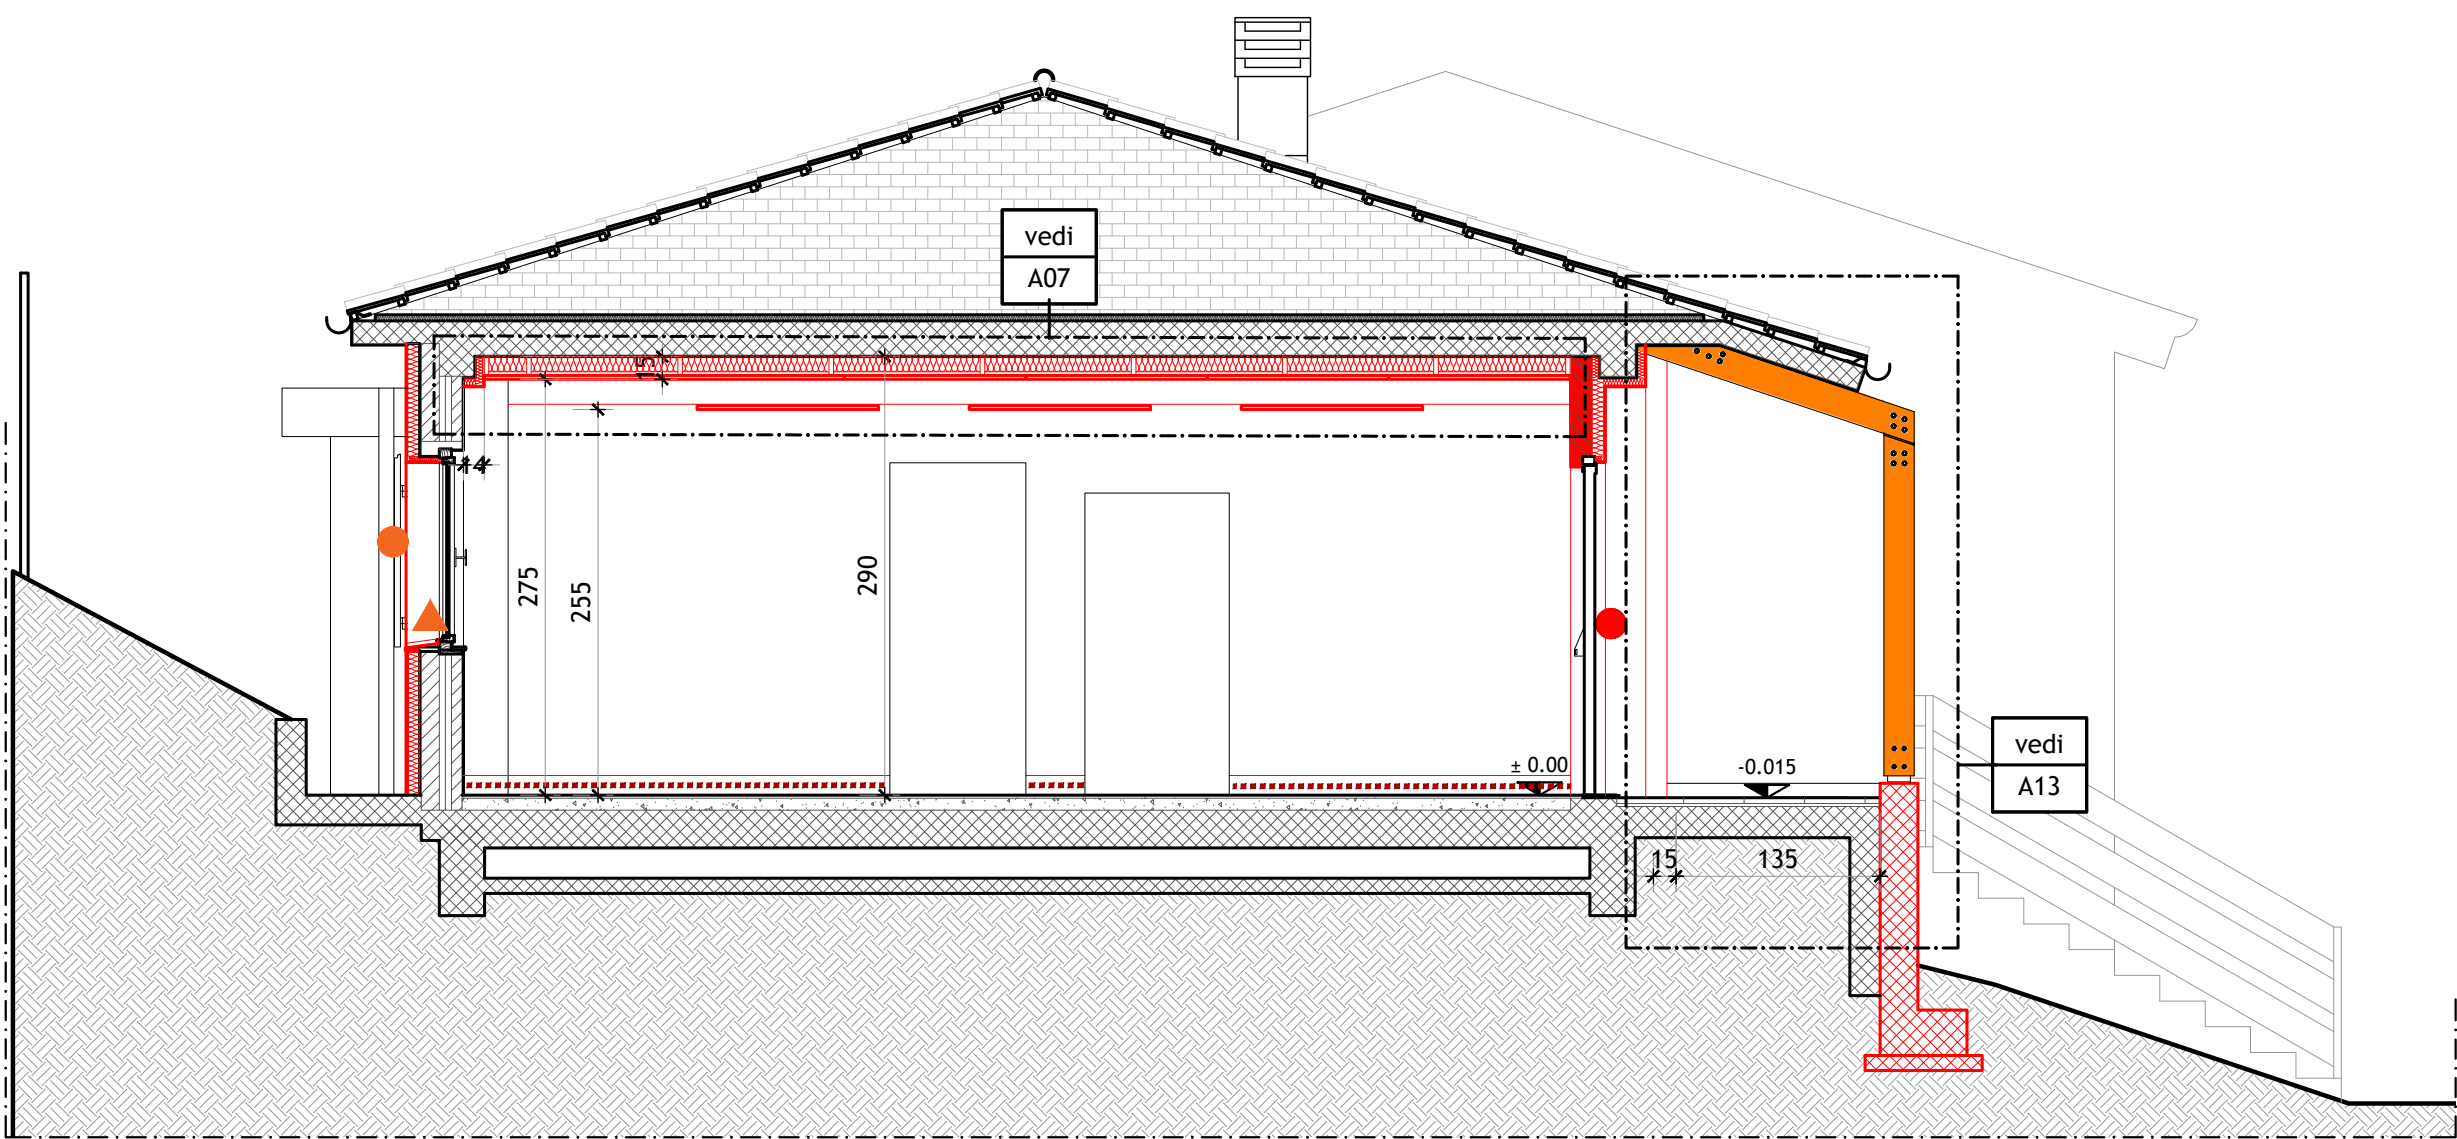

Sezione BB - Stato di Progetto - scala 1:50

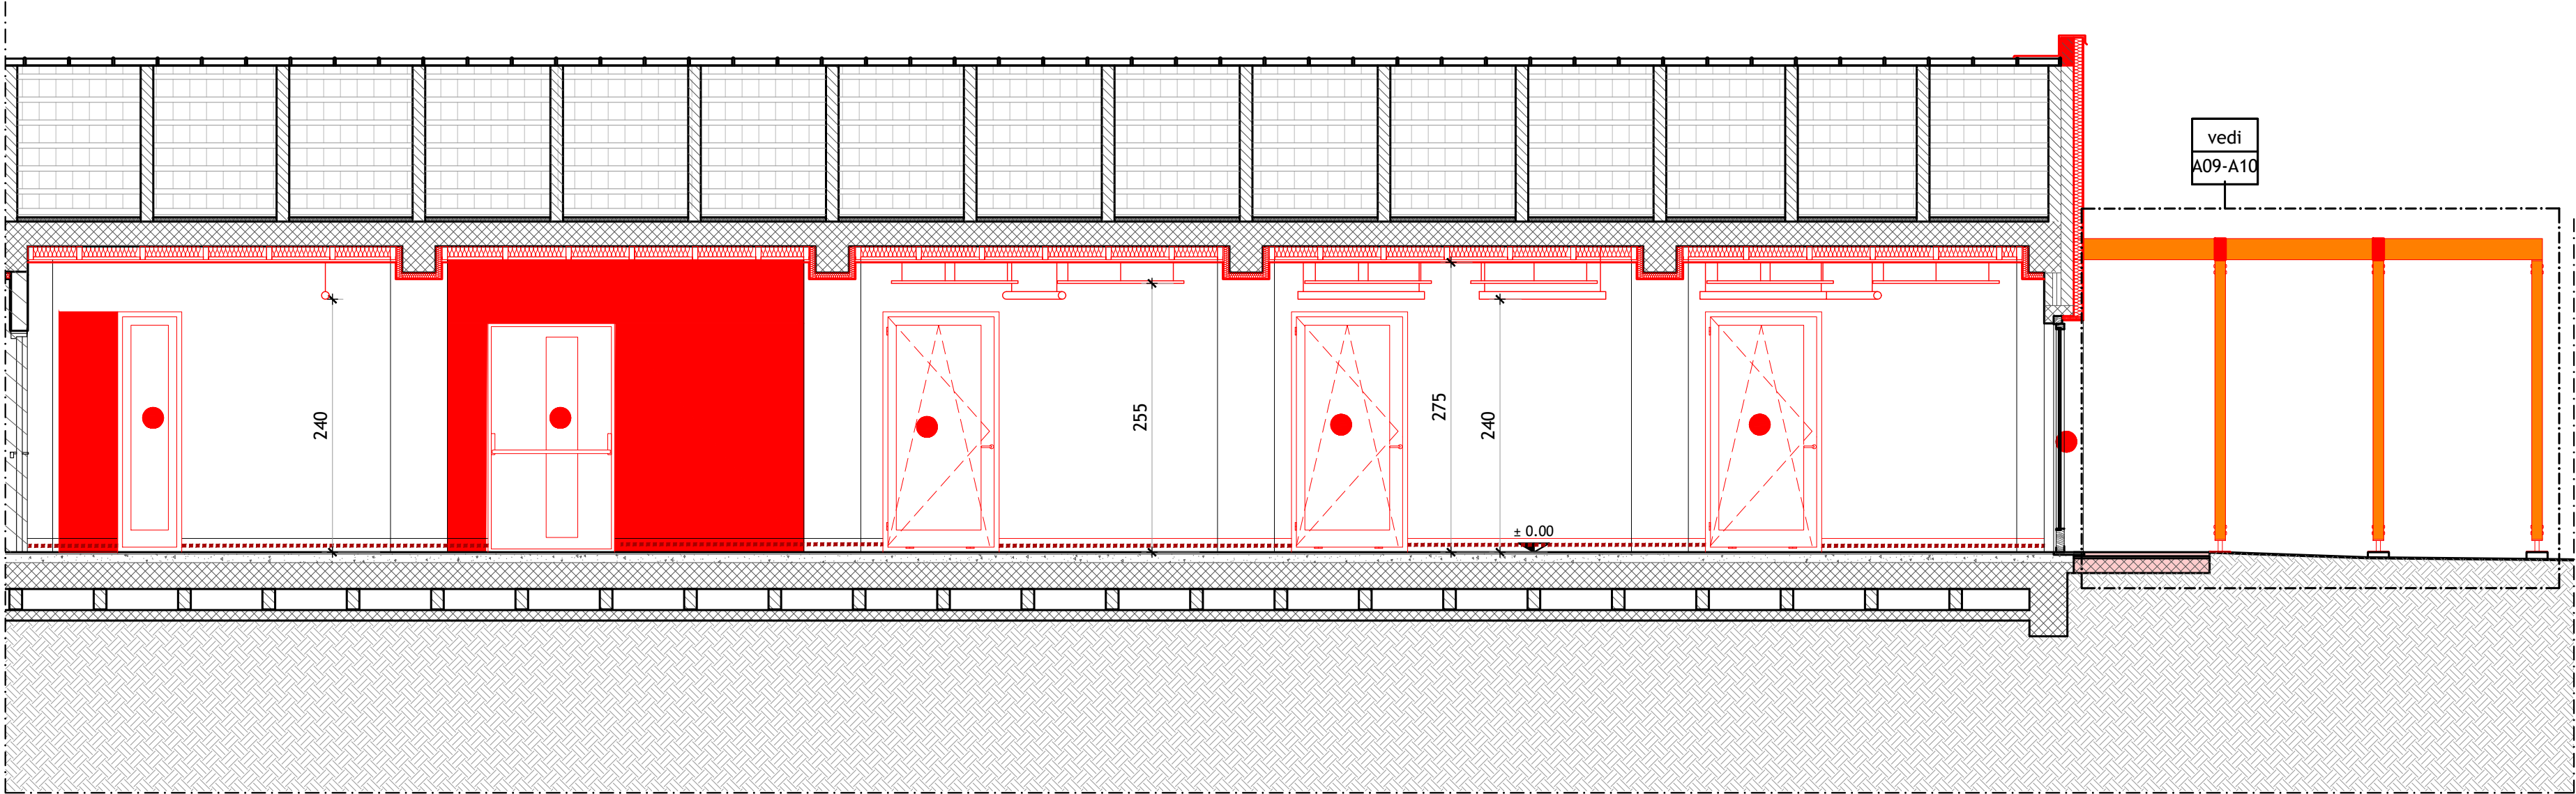

Sezione CC - Stato di Progetto - scala 1:50

LEGENDA

EDIFICIO OGGETTO DI INTERVENTO

LEGENDA COSTRUZIONI

COSTRUZIONE PARETE

COSTRUZIONE MURO IN CLS (RIF. TAVOLA ...)

ISOLAMENTO A CAPPOTTO

NUOVA PAVIMENTAZIONE IN LINOLEUM TIPO "MARMOLEUM MARBLED VIVACE cod.3413 green melody"

FORNITURA E POSA DI NUOVO BATTISCOPA IN LINOLEUM TIPO "MARMOLEUM SOLID WALTON cod.3369" h:10 cm

REALIZZAZIONE DI PAVIMENTAZINE ESTERNA IN PIASTRELLE IN GHIAIA LAVATA 40x40 cm

FORNITURA E POSA DI NUOVI SERRAMENTI IN LEGNO LAMELLARE DI PINO, COMPRESI DAVANZALI E SOGLIE IN PIETRA DI LUSERNA SPAZZOLATA

SVERNICIATURA DELLE SUPERFICI IN LEGNO, PREPARAZIONE DEL FONDO, VERNICIATURA CON DUE MANI DI SMALTO SINTETICO PER L'ESTERNO E RIPOSIZIONAMENTO SCURI CON ALLUNGAMENTO DEL SISTEMA DI FISSAGGIO DEI CARDINI

FORNITURA E POSA DI NUOVA SOGLIA IN LAMIERA PIEGATA, IN SOVRAPPOSIZIONE A SOGLIA ESISTENTE (RIF. TAV. A12)

FORNITURA E POSA DI LISTELLI IN LEGNO LAMELLARE DI ABETE

FORNITURA E POSA DI PLUVIALI IN ACCIAIO ZINCATO CON RACCORDO FINALE h.50cm IN GHISA

IMPIANTI IN FACCIATA DA INCASSARE NELLA MURATURA O NEL CAPPOTTO ESTERNO

RIPOSIZIONAMENTO PLUVIALI E REALIZZAZIONE NUOVI TOMBINI ISPEZIONABILI IN PLASTICA



COMUNE DI VALCHUSA
Largo Gillio, 1
10089 Valchusa (TO) - Italy

PROGETTO ARCHITETTONICO

GS

STUDIO ARCHITETTI

STP 55 di ENRICO GIACOPELLI E MAURO FALLETTI
Lungo Po Antonelli 45 - 10153 Torino
info@gs-studio.biz - www.gs-studio.biz
T.+F. +39 011 884 286

PROGETTO IMPIANTI FLUIDO MECCANICI ED ELETTRICI

MCM

MCM INGEGNERIA S.r.l.

Vicolo Monti 8 - 10095 Grugliasco (TO)

PROGETTO STRUTTURE

ING. PAOLO ORIA

Via Torino 17 - 10082 Cuorgnè (To)

info@ingter.it

T. +39 0124 629 055

RIQUALIFICAZIONE ARCHITETTONICA E FUNZIONALE E MESSA IN SICUREZZA MENSA SCOLASTICA SCUOLA PRIMARIA E SECONDARIA DI PRIMO GRADO "G. SAUDINO" CUP H27G2200040006

Progetto finanziato nell'ambito del PNRR e dall'Unione Europea

Next Generation EU

Affidamento del servizio di progettazione definitiva ed esecutiva

CUP H24I20000010001 CIG: 8797332C04

Rev. n.	Data	Descrizione	Redatto da
01	30/11/2022	Prima emissione	G studio
02			
03			

PROGETTO ESECUTIVO

OGGETTO

STATO DI PROGETTO -
COSTRUZIONI - PROSPETTI NO, NE e
SEZIONI AA', BB', CC'

SCALA - 1 : 50

Il progettista si riserva ai termini di legge la proprietà di questo disegno con divieto di riprodurlo o di modificarlo comunque noto a terzi. L'esecutore del presente lavoro si impegna a rispettare l'esclusiva. E' vietato apportare il timbro da questo disegno. Tutte le misure si considerano al finito e devono essere controllate dall'esecutore del lavoro sul cantiere. Ogni modifica sostanziale rispetto al presente disegno deve essere approvata dal progettista.

ELABORATO N°

A06