


Pianta Listelli - scala 1:20

[Dett.1] Dettaglio Nodo - scala 1:10
Nodo N1-N4

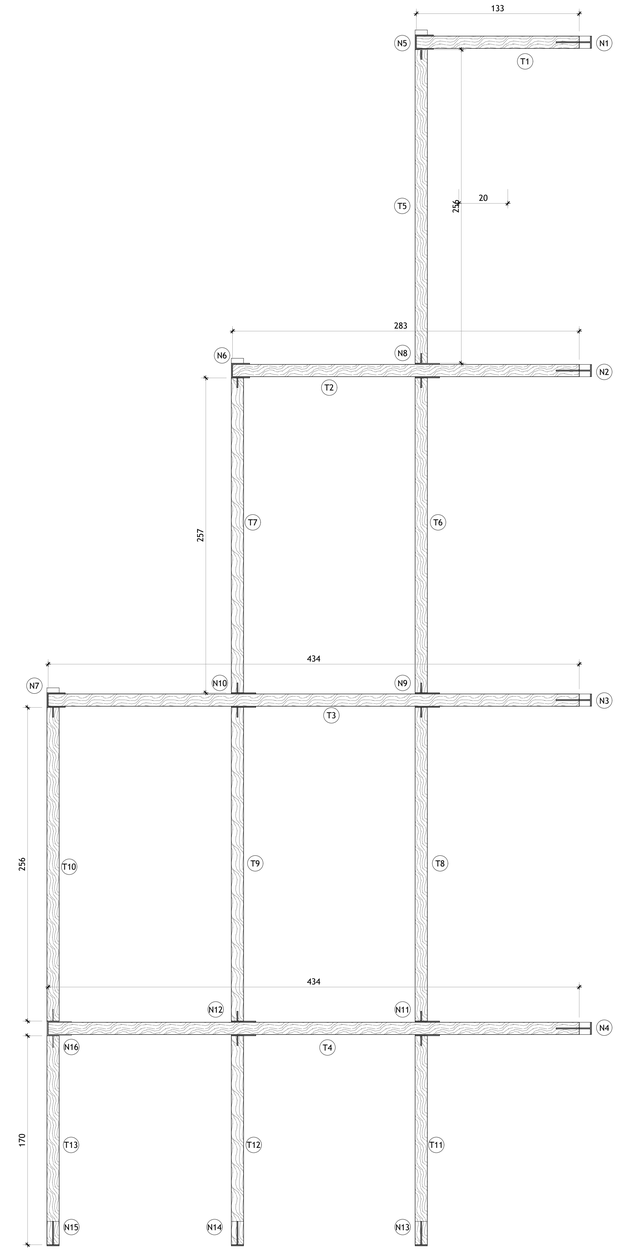


[Dett.2] Dettaglio Nodo - scala 1:10
Nodo N5-N7




[Dett.3] Dettaglio Nodo - scala 1:10
Nodo N8-N12

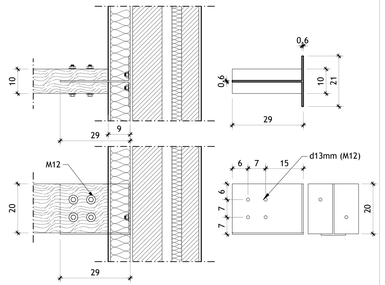


[Dett.4] Dettaglio Nodo - scala 1:10
Nodo N13-15

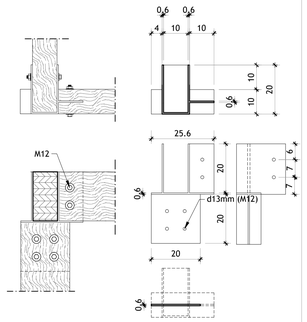


[Dett.5] Dettaglio Nodo - scala 1:10
Nodo N16

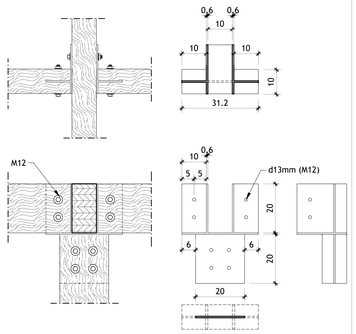


[Dett.9] Dettaglio Connessione Pilastro-Muro - scala 1:10
Pilastri A1-A20 / B1-B3

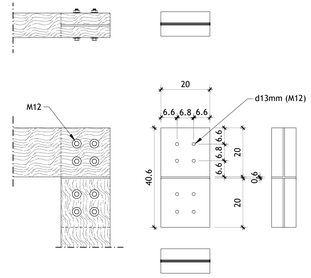


[Dett.10] Carpenteria - scala 1:5
Elemento in acciaio - Pilastri A1-A20 / B1-B3

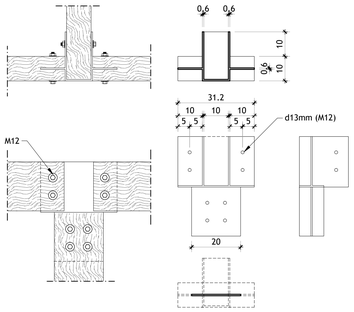


[Dett.8] Dettaglio Mancorrente - scala 1:10
Pilastri A8-A17

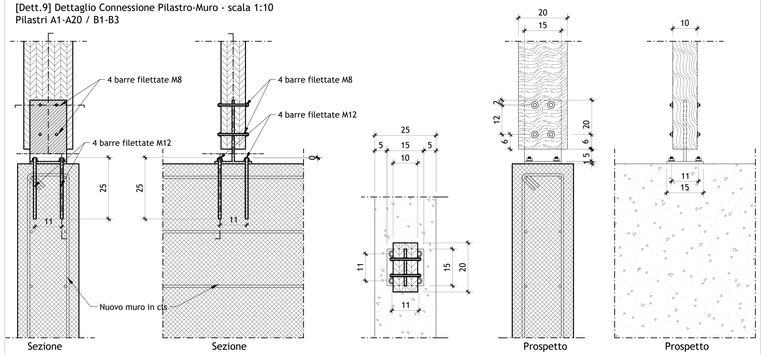


[Dett.6] Dettaglio attacco a terra - scala 1:10
Pilastri C1-C9

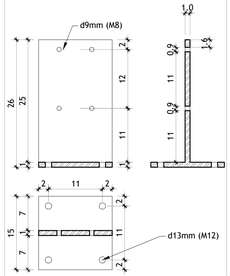


[Dett.7] Dettaglio attacco a terra - scala 1:5
Elemento di fondazione in acciaio - Pilastri C1-C9

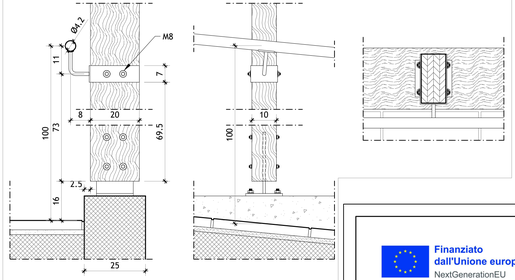


Finanziato dall'Unione europea
NextGenerationEU

COMUNE DI VALCHIUSA
Largo Gillio, 1
10089 Valchiusa (TO) - Italy

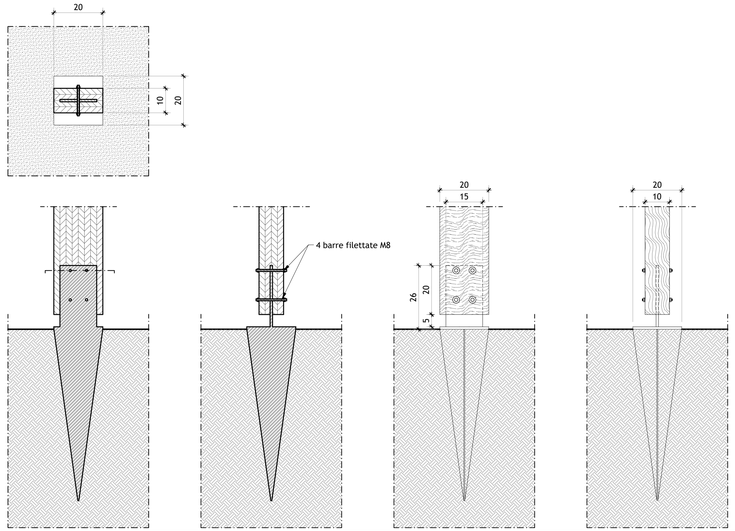PROGETTO ARCHITETTONICO

STP SS di ENRICO GIACOPELLI E MAURO FALLETTI
Lungo Po Antonelli 45 - 10153 Torino
info@g-studio.biz - www.g-studio.biz
T.-+F. +39 011 884 286

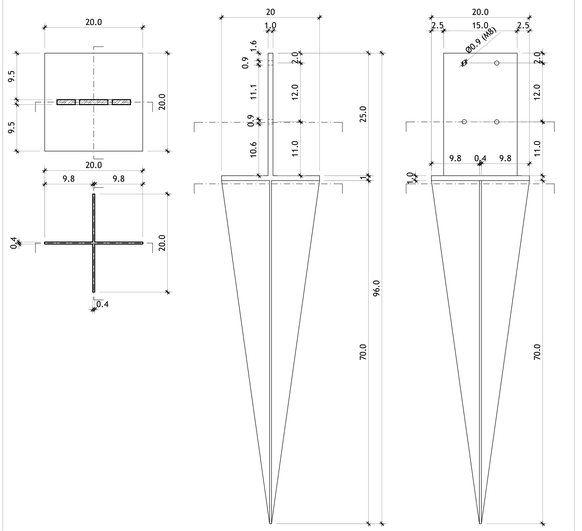PROGETTO IMPIANTI FLUIDO MECCANICI ED ELETTRICI

MCM INGEGENRIA S.r.l
Vicolo Monti 8 - 10095 Grugliasco (TO)

PROGETTO STRUTTURE

ING. PAOLO ORIA
Via Torino 17 - 10082 Cuorgnè (To)
info@ingter.it
T. +39 0124 629 055

RIQUALIFICAZIONE ARCHITETTONICA E FUNZIONALE E MESSA IN SICUREZZA MENSA SCOLASTICA SCUOLA PRIMARIA E SECONDARIA DI PRIMO GRADO "G. SAUDINO" CUP H27G22000040006

Progetto finanziato nell'ambito del PNRR e dall'Unione Europea Next Generation EU

Affidamento del servizio di progettazione definitiva ed esecutiva
CUP H24D20000010001 CIG: 8797332C04

| Rev. n. | Data | Descrizione | Redatto da |
|---|---|---|---|
| | 30/11/2022 | Prima emissione | G studio |
| 01 | | | |
| 02 | | | |
| 03 | | | |

**PROGETTO ESECUTIVO**

OGGETTO

**STATO DI PROGETTO -**
**DETTAGLI FRANGISOLE - LATO OVEST**

**SCALA - 1 : 20**

Il progettista si riserva ai termini di legge la proprietà di questo disegno con divieto di riprodurlo o di renderlo comunque noto a terzi. L'esecutore del presente lavoro si impegna a rispettare l'esclusiva. E' vietato asportare il timbro da questo disegno. Tutte le misure si considerano al finito e devono essere controllate dall'esecutore del lavoro sul cantiere. Ogni modifica sostanziale rispetto al presente disegno deve essere approvata dal progettista.

ELABORATO N°.

A10