




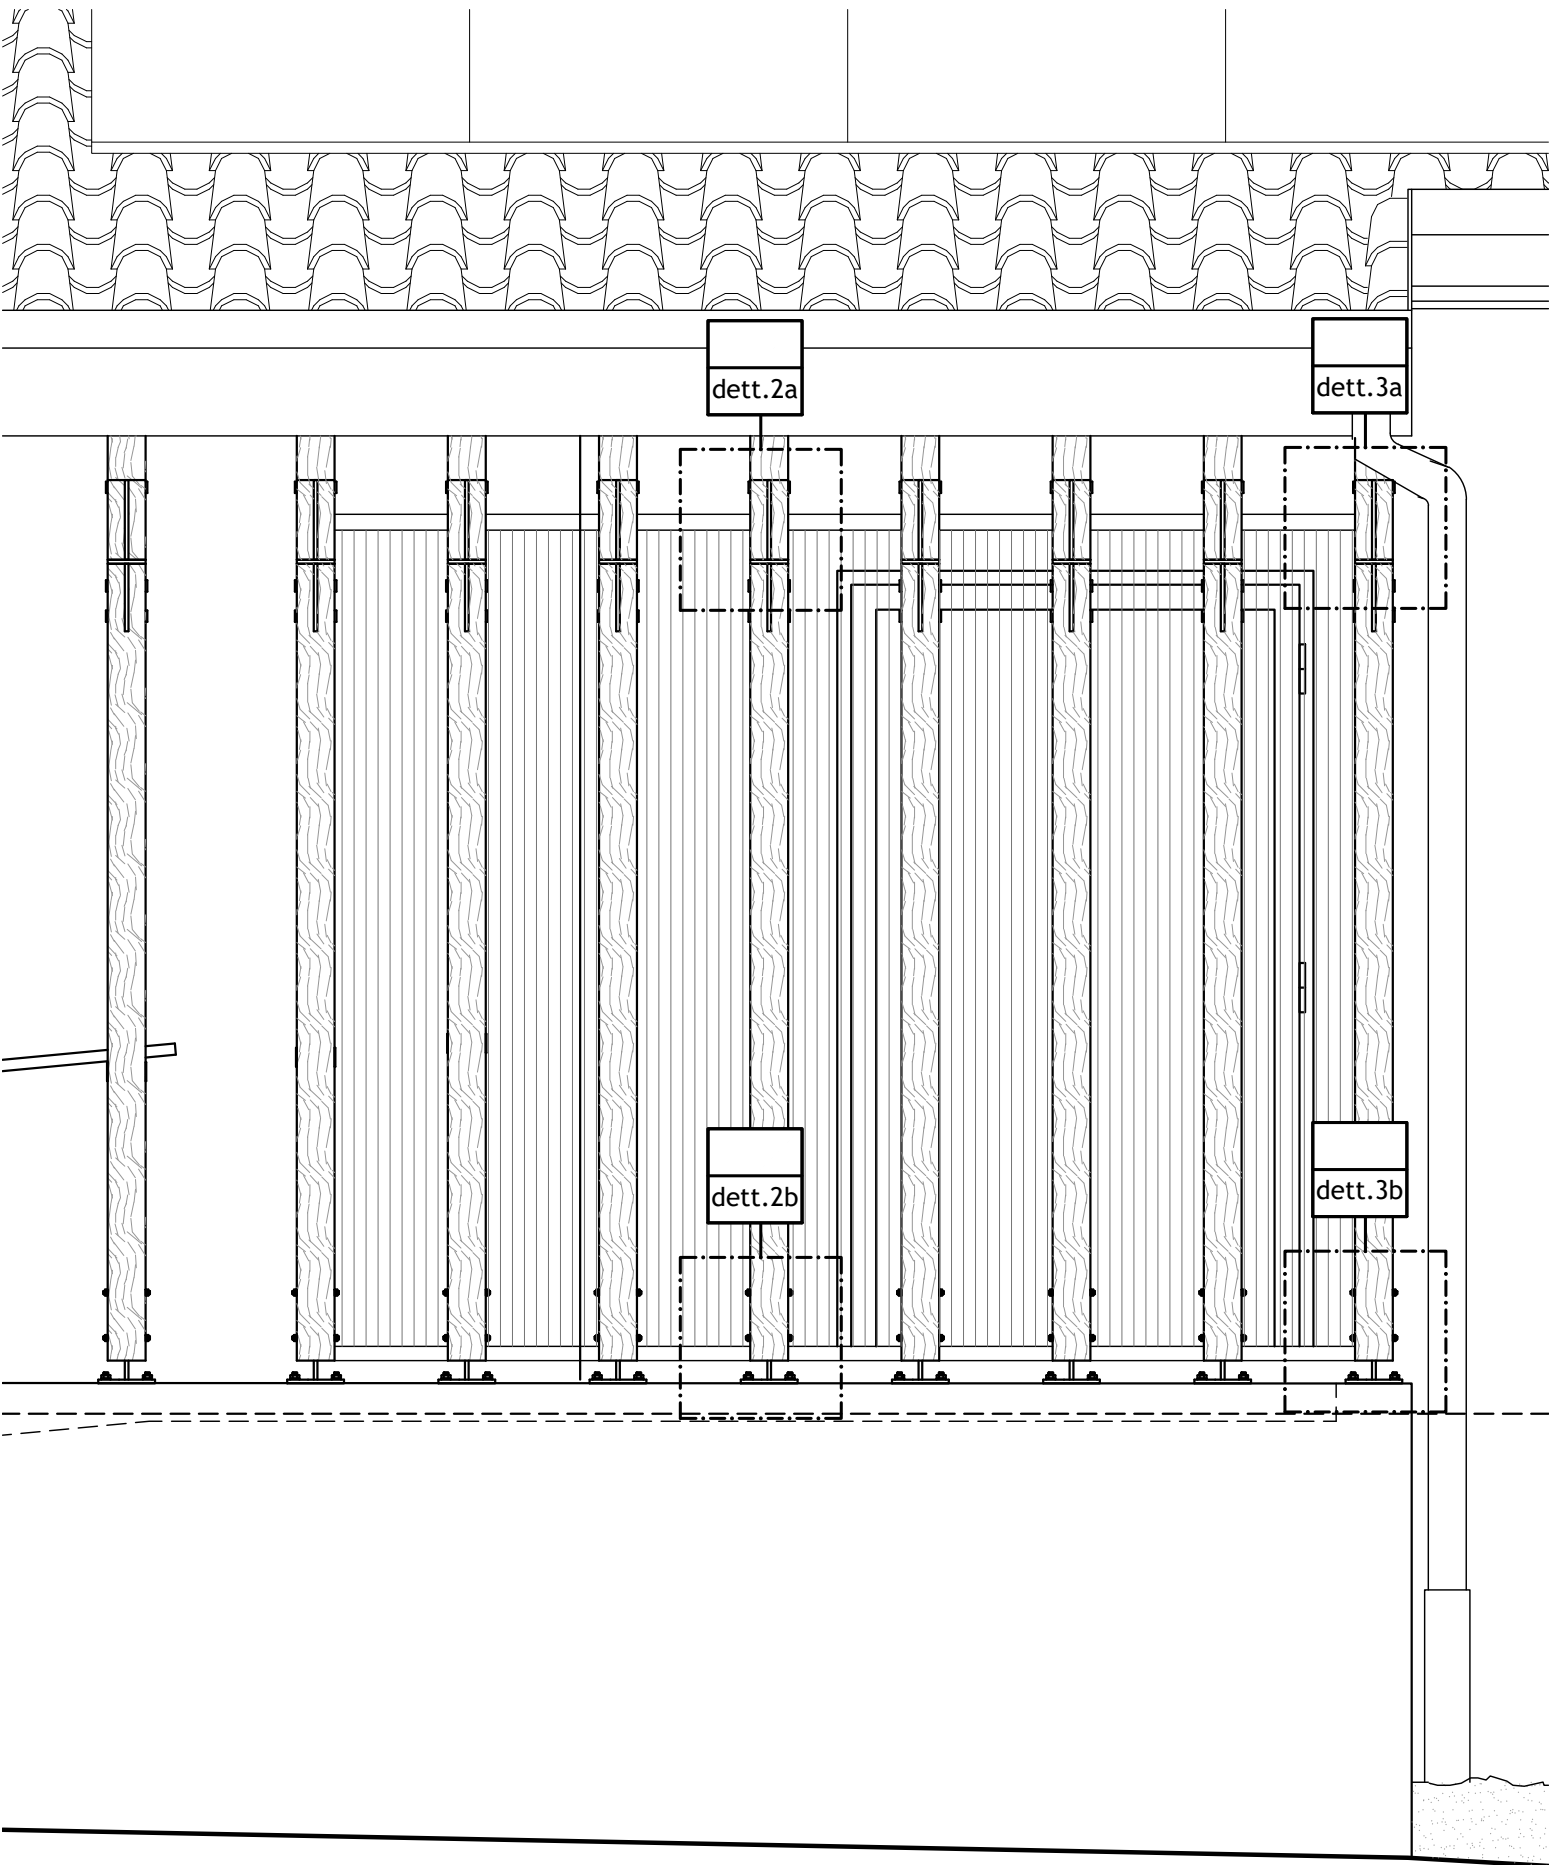


[Dett.1] Prospetto esterno su ingresso - scala 1:20

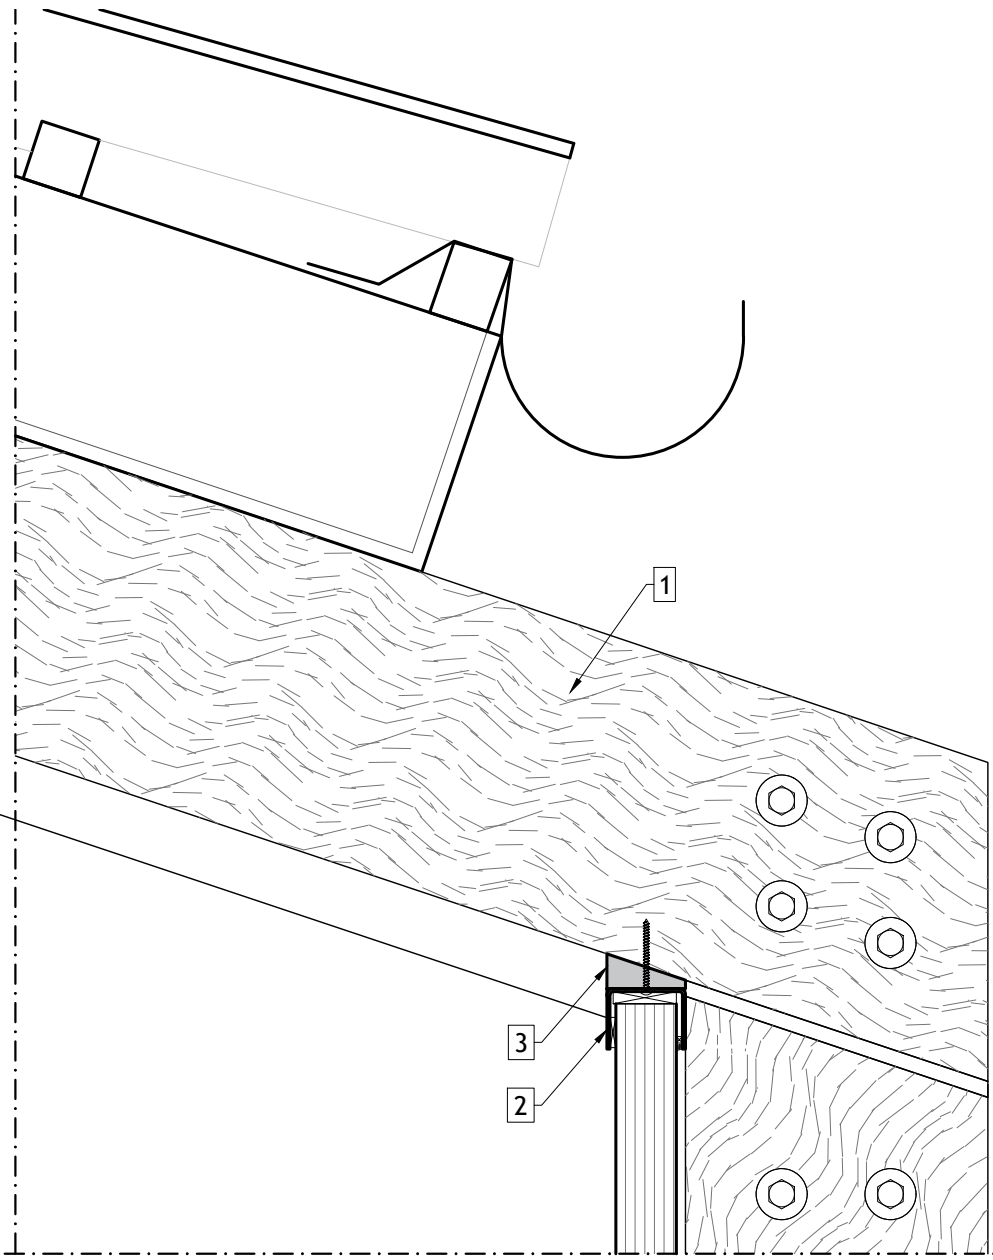


[Dett.2a] Dettaglio attacco del pannello in policarbonato su pilastri A2-A8 - sezione - scala 1:5

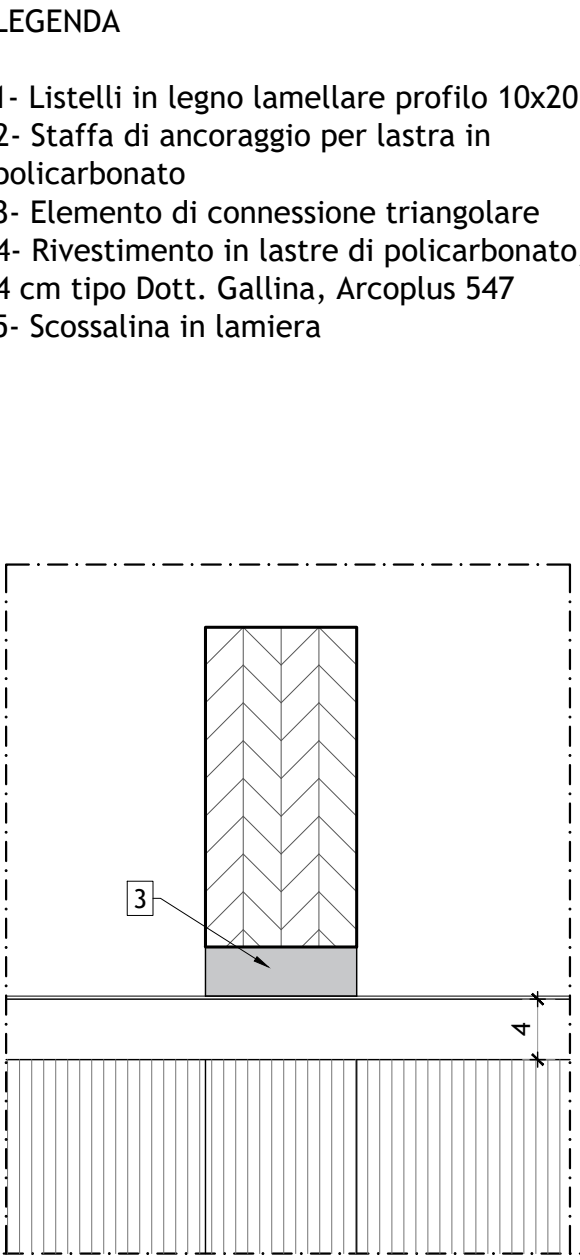


[Dett.3a] Dettaglio attacco del pannello in policarbonato a pilastro A1 - scala 1:5

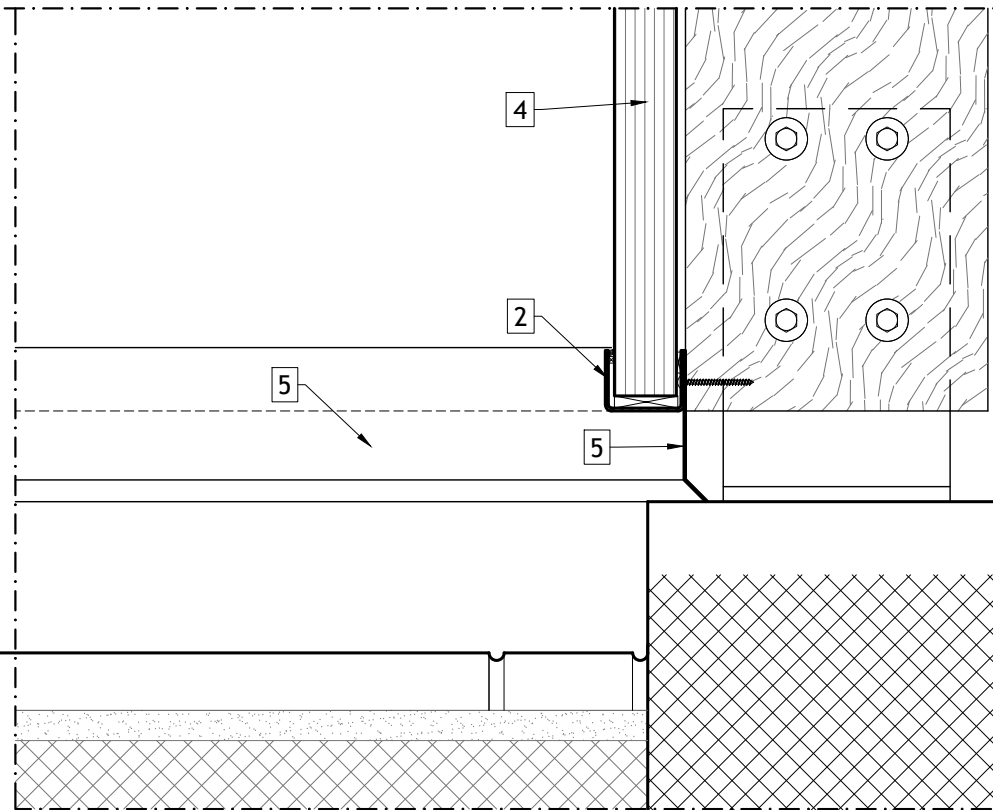


[Dett.2b] Dettaglio attacco del pannello in policarbonato su pilastri A2-A8 - sezione - scala 1:5

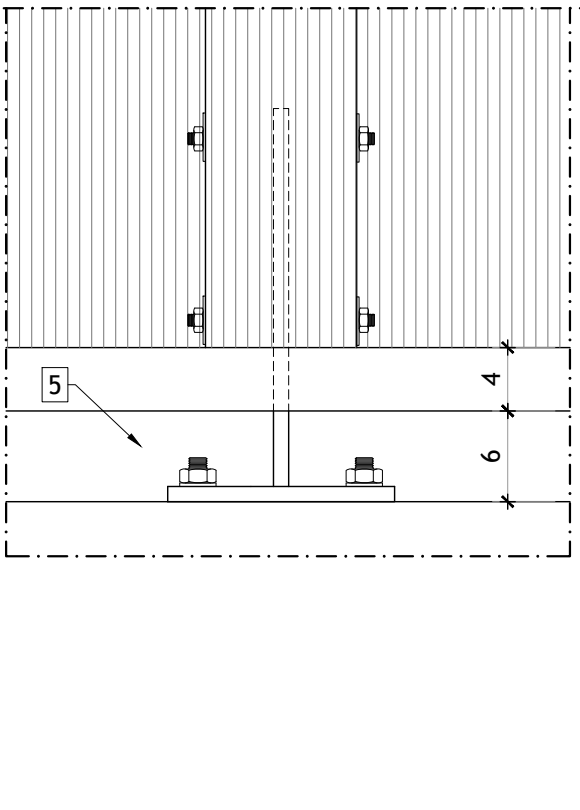

[Dett.3b] Dettaglio attacco del pannello in policarbonato a pilastro A1 - scala 1:5

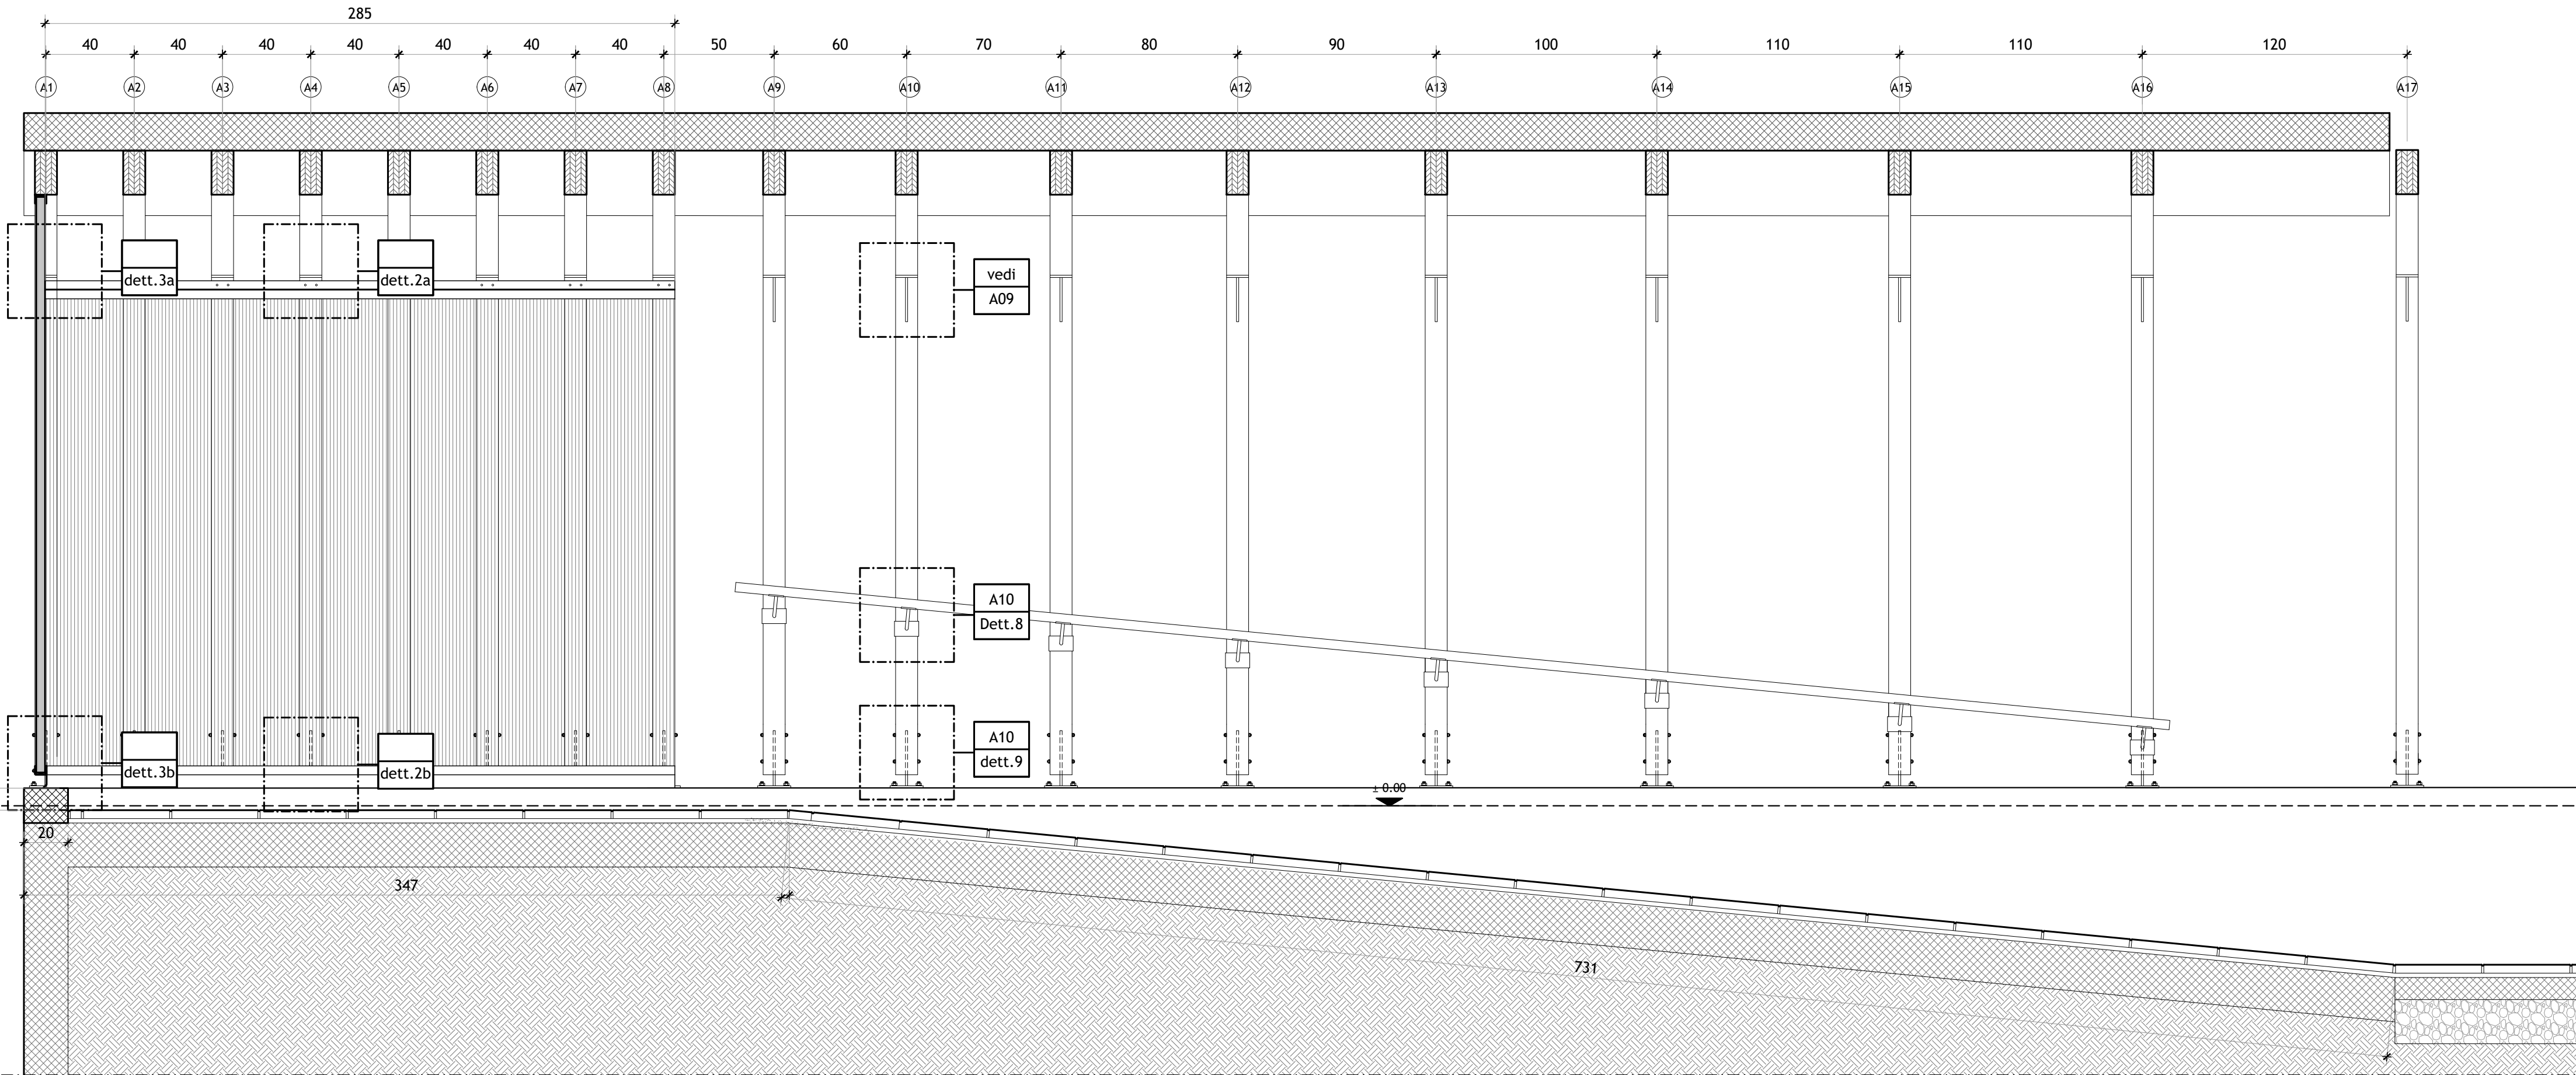


Sezione - scala 1:20

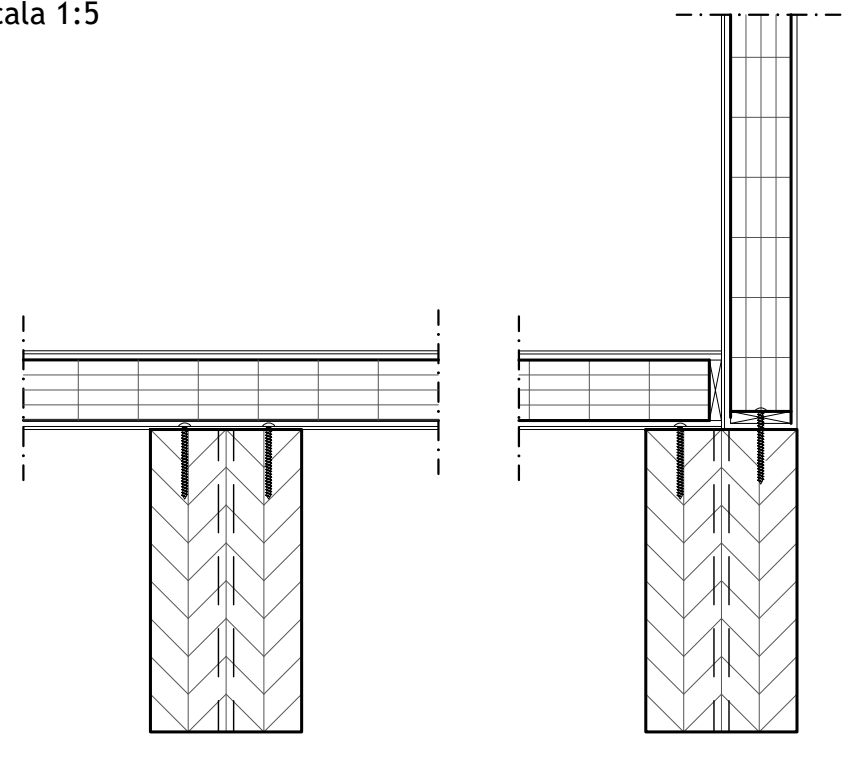

[Dett.4] Dettaglio attacco del pannello in policarbonato su pilastri A2-A8 - pianta - scala 1:5

[Dett.5] Dettaglio attacco del pannello in policarbonato su pilastro A1 - pianta - scala 1:5

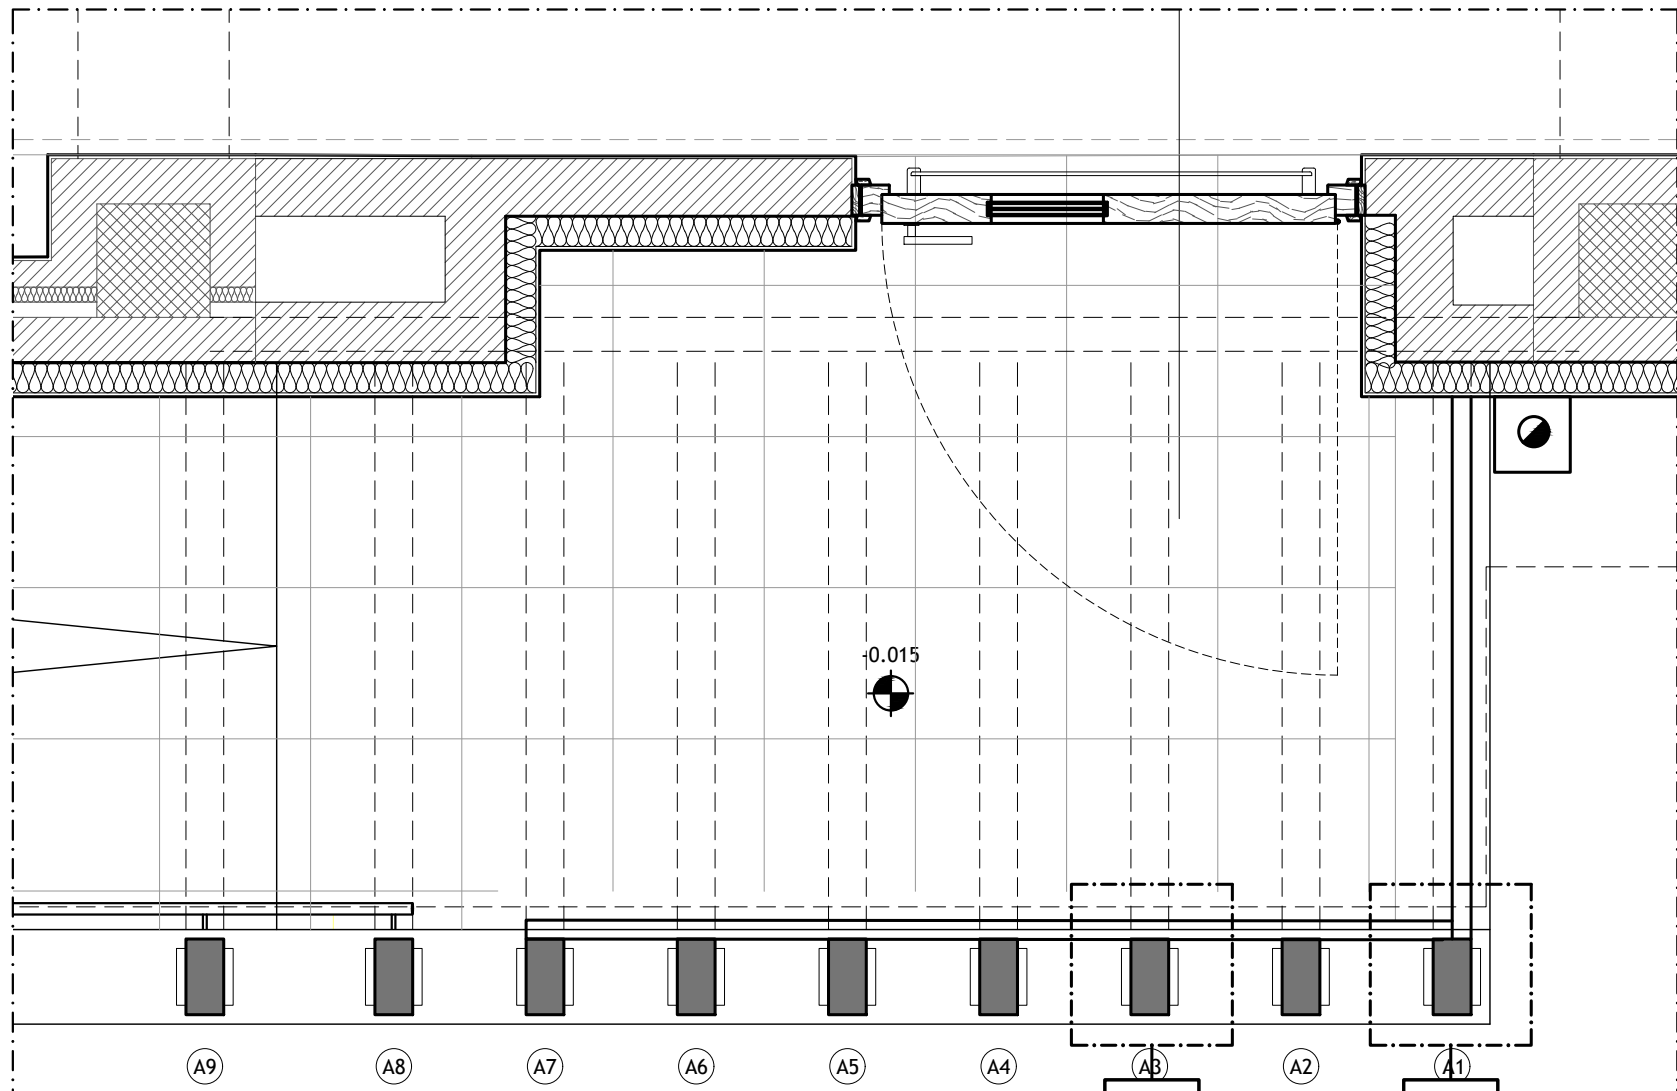

Pianta - scala 1:20

LEGENDA

- 1- Listelli in legno lamellare profilo 10x20 cm
- 2- Staffa di ancoraggio per lastra in policarbonato
- 3- Elemento di connessione triangolare
- 4- Rivestimento in lastre di policarbonato, sp. 4 cm tipo Dott. Gallina, Arcoplus 547
- 5- Scossalina in lamiera



COMUNE DI VALCHiusA
Largo Gillio, 1
10089 Valchiusa (TO) - Italy

PROGETTO ARCHITETTONICO



STP 55 di ENRICO GIACOPELLI E MAURO FALLETTI
Lungo Po Antonelli 45 - 10153 Torino
info@gs-studio.biz - www.gs-studio.biz
T.+F. +39 011 884 286

PROGETTO IMPIANTI FLUIDO MECCANICI ED ELETTRICI



MCM INGENGERIA S.r.l.
Vicolo Monti 8 - 10095 Grugliasco (TO)

PROGETTO STRUTTURE

ING. PAOLO ORIA
Via Torino 17 - 10082 Cuorgnè (To)
info@ingter.it
T. +39 0124 629 055

RIQUALIFICAZIONE ARCHITETTONICA E FUNZIONALE E MESSA IN SICUREZZA MENSA SCOLASTICA SCUOLA PRIMARIA E SECONDARIA DI PRIMO GRADO "G. SAUDINO" CUP H27G2200040006

Progetto finanziato nell'ambito del PNRR e dall'Unione Europea Next Generation EU

Affidamento del servizio di progettazione definitiva ed esecutiva CUP H24I20000010001 CIG: 8797332C04

Rev. n.	Data	Descrizione	Redatto da
01	30/11/2022	Prima emissione	G studio
02			
03			

PROGETTO ESECUTIVO

OGGETTO

STATO DI PROGETTO -
DETTAGLI POLICARBONATO

SCALA - 1 : 20

Il progettista si riserva ai termini di legge la proprietà di questo disegno con divieto di riprodurlo o di modificarlo comunque in tutto o in parte. L'esecutore del presente lavoro si impegna a rispettare l'esclusiva. E' vietato apportare il timbro da questo disegno. Tutte le misure si considerano al finito e devono essere controllate dall'esecutore del lavoro sul cantiere. Ogni modifica sostanziale rispetto al presente disegno deve essere approvata dal progettista.

ELABORATO N°