



COMUNE DI VALCHIUSA
Città Metropolitana di Torino

Lavori di realizzazione di marciapiede in Loc. Trausella

Interventi per la salvaguardia, la valorizzazione e la promozione del territorio comunale, finanziato dal fondo per la valorizzazione e la promozione delle aree territoriali svantaggiate confinanti con le regioni a statuto speciale - Annualità 2021

PROGETTO ESECUTIVO

PROGETTO ARCHITETTONICO

B2

Stato attuale. Sezioni trasversali

Luglio 2025

Scala 1:100

PROGETTO:

arch. Danilo Marco


via Conte Francesetti 23, Loranze (TO)

tel: 0125 538354 - 349 5351924


posta elettronica: danilo@danilomarco.it

PEC: danilogiuseppe.marco@archiworldpec.it


SEZIONE 1

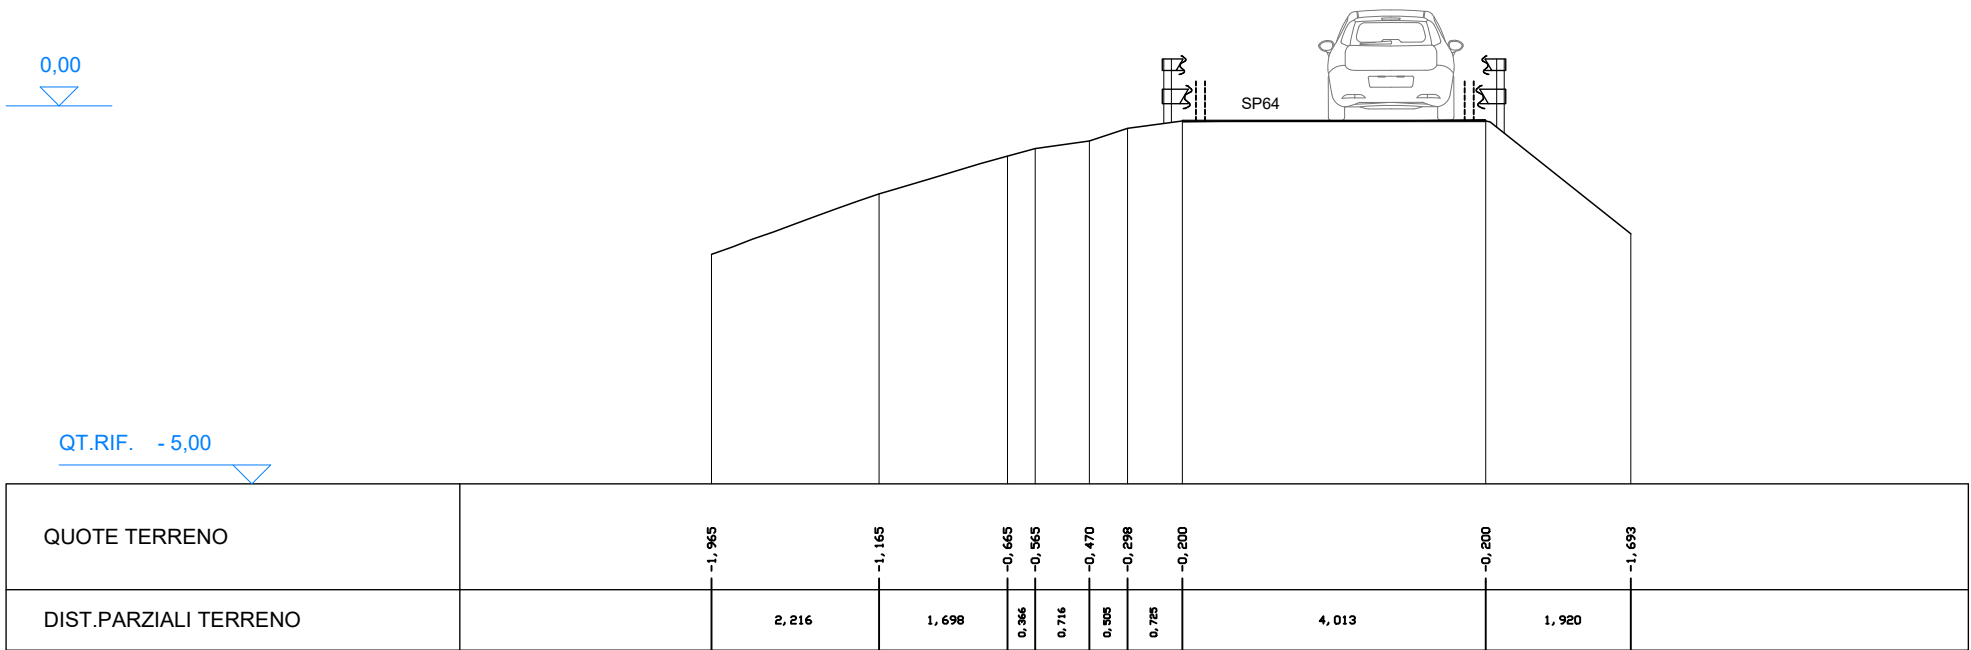


SEZIONE 2

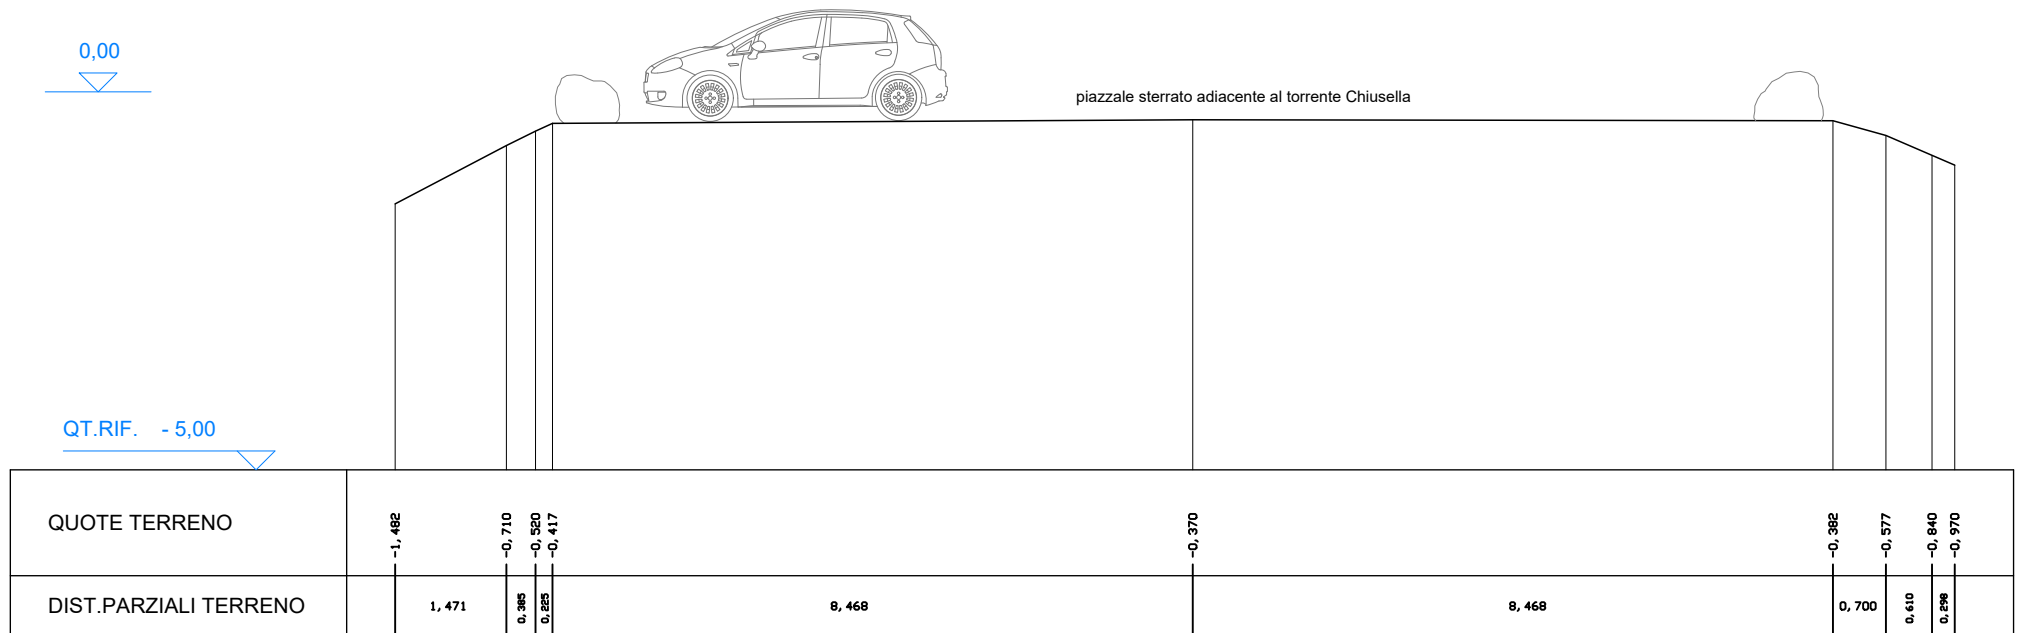

SEZIONE 3

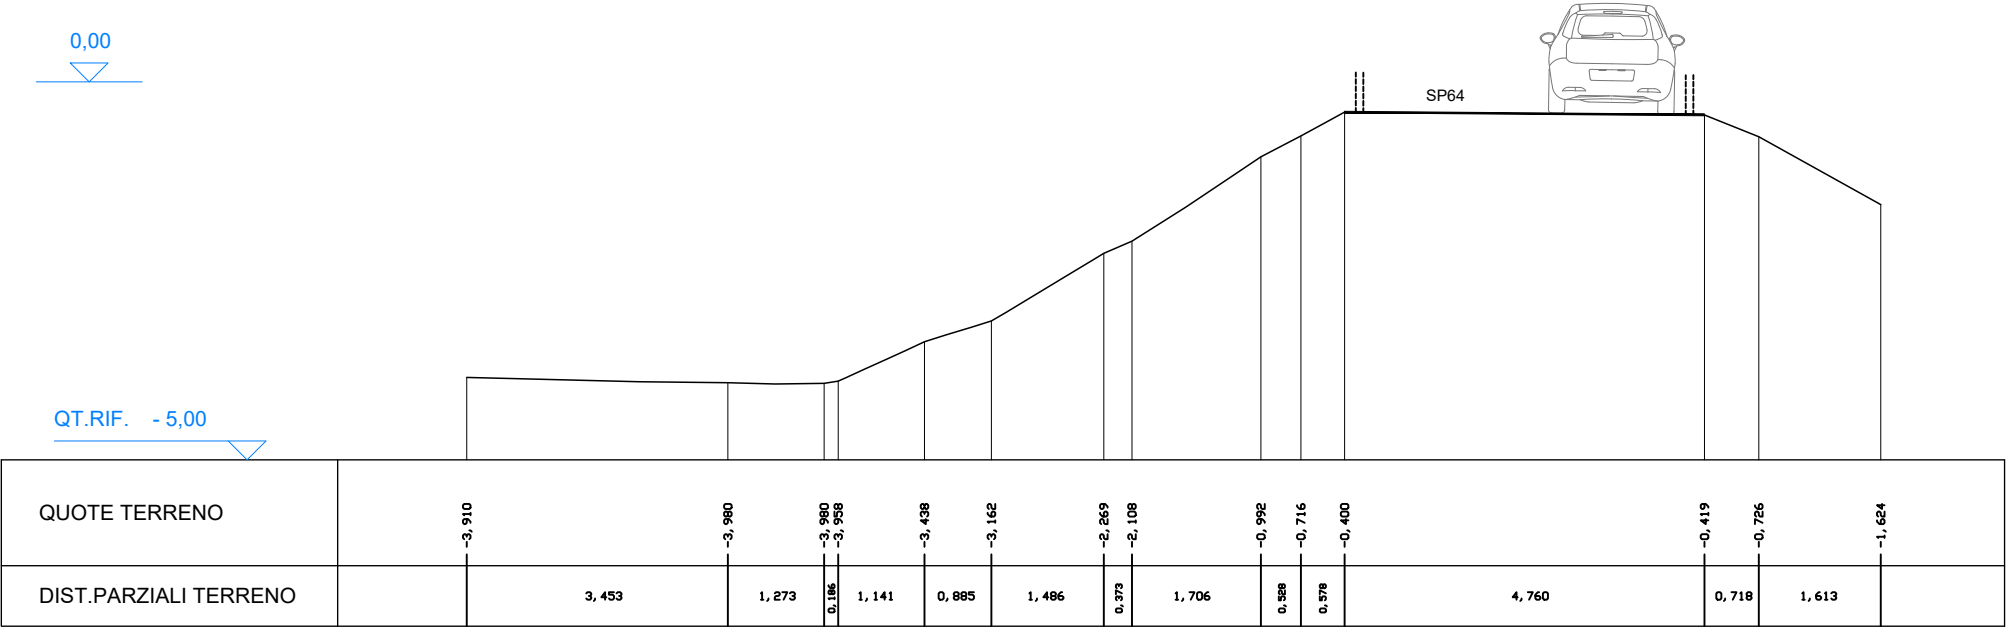


SEZIONE 4

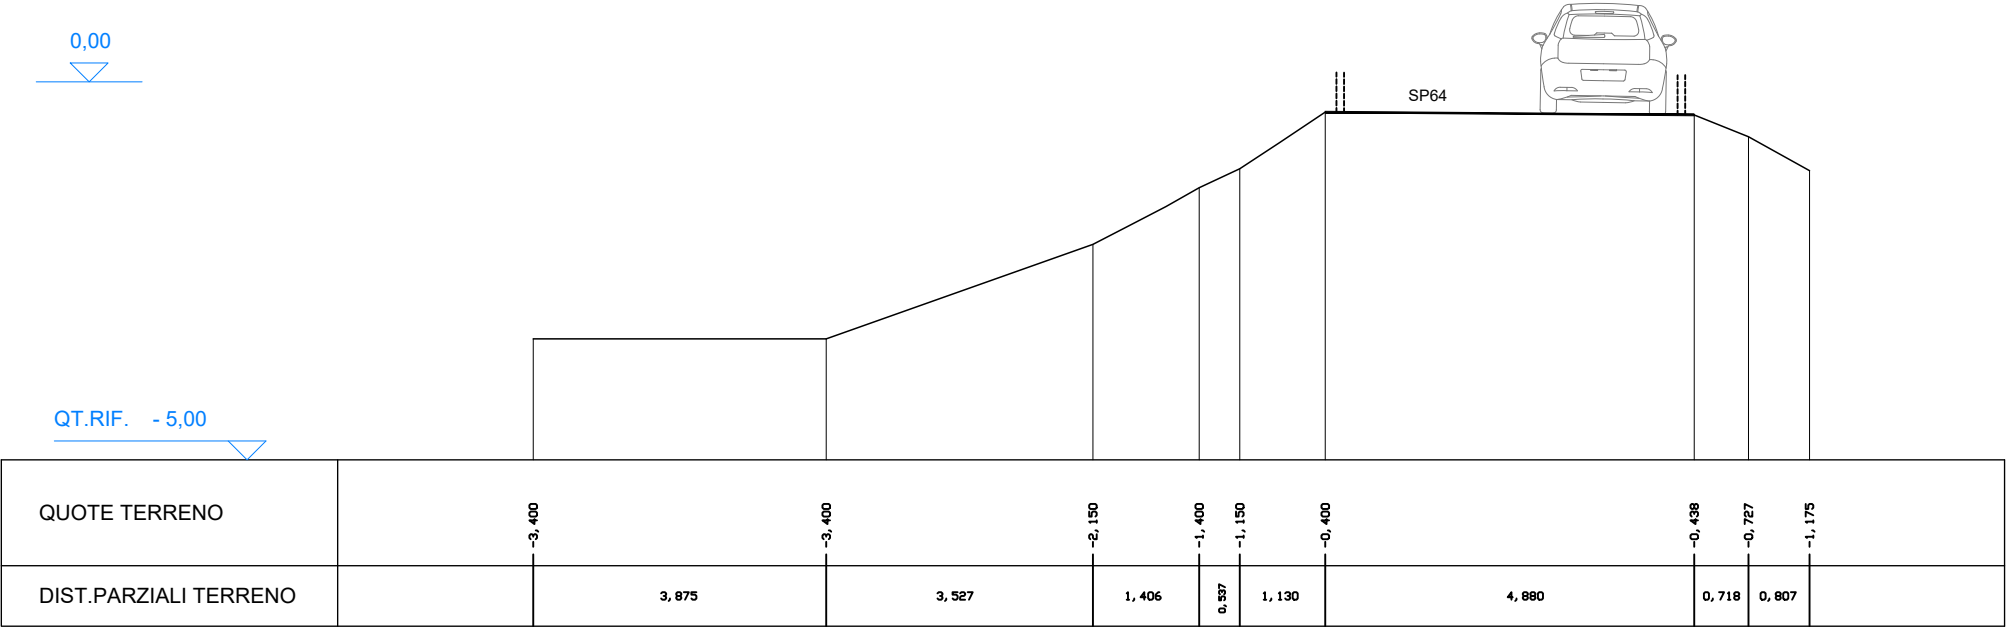


QT.RIF. - 5,00


SEZIONE 5

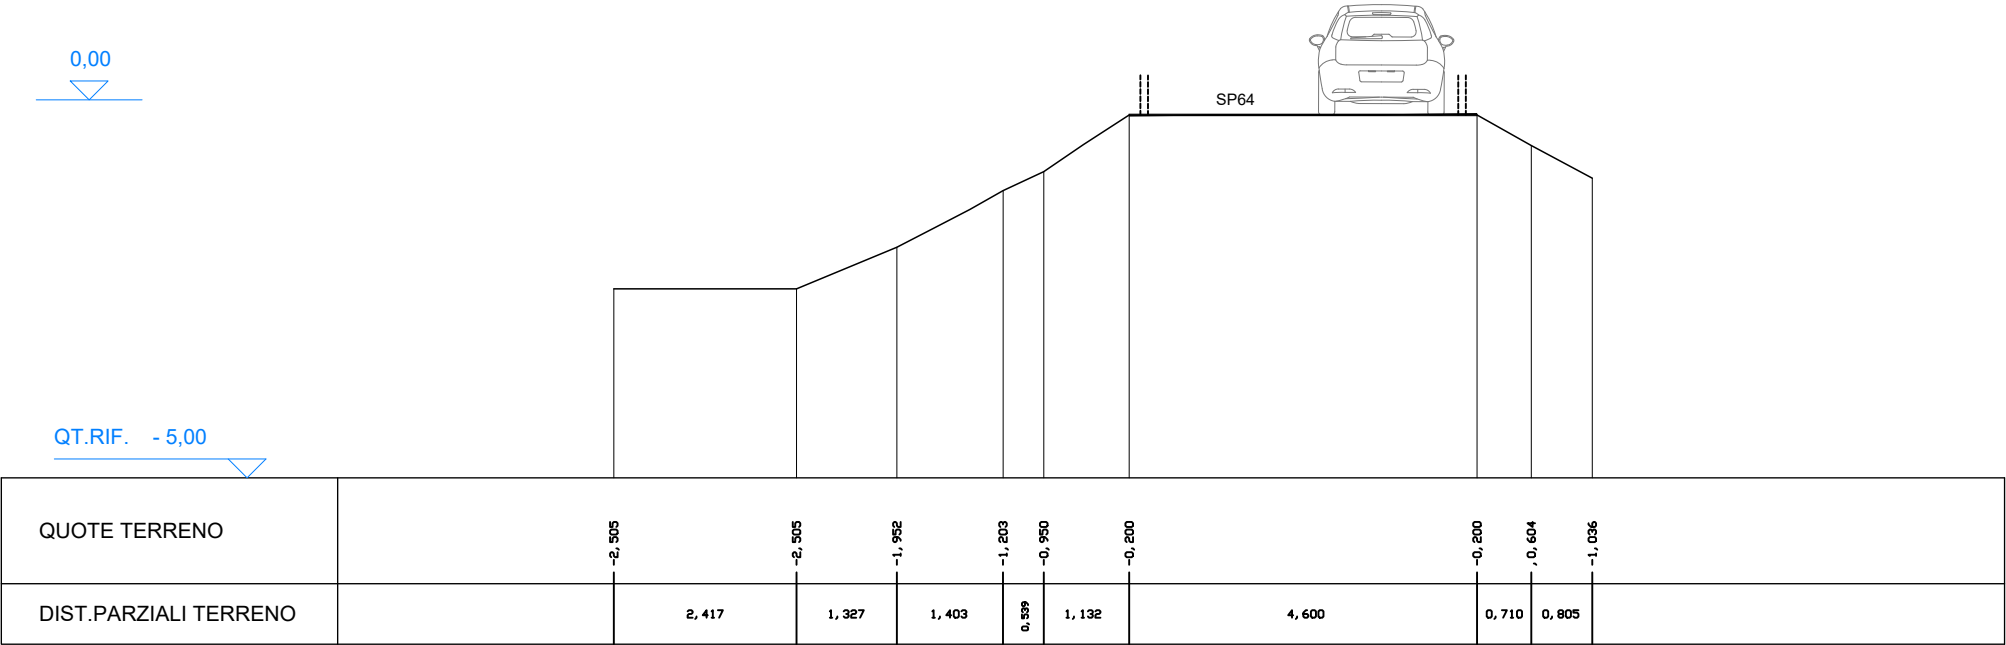

SEZIONE 6

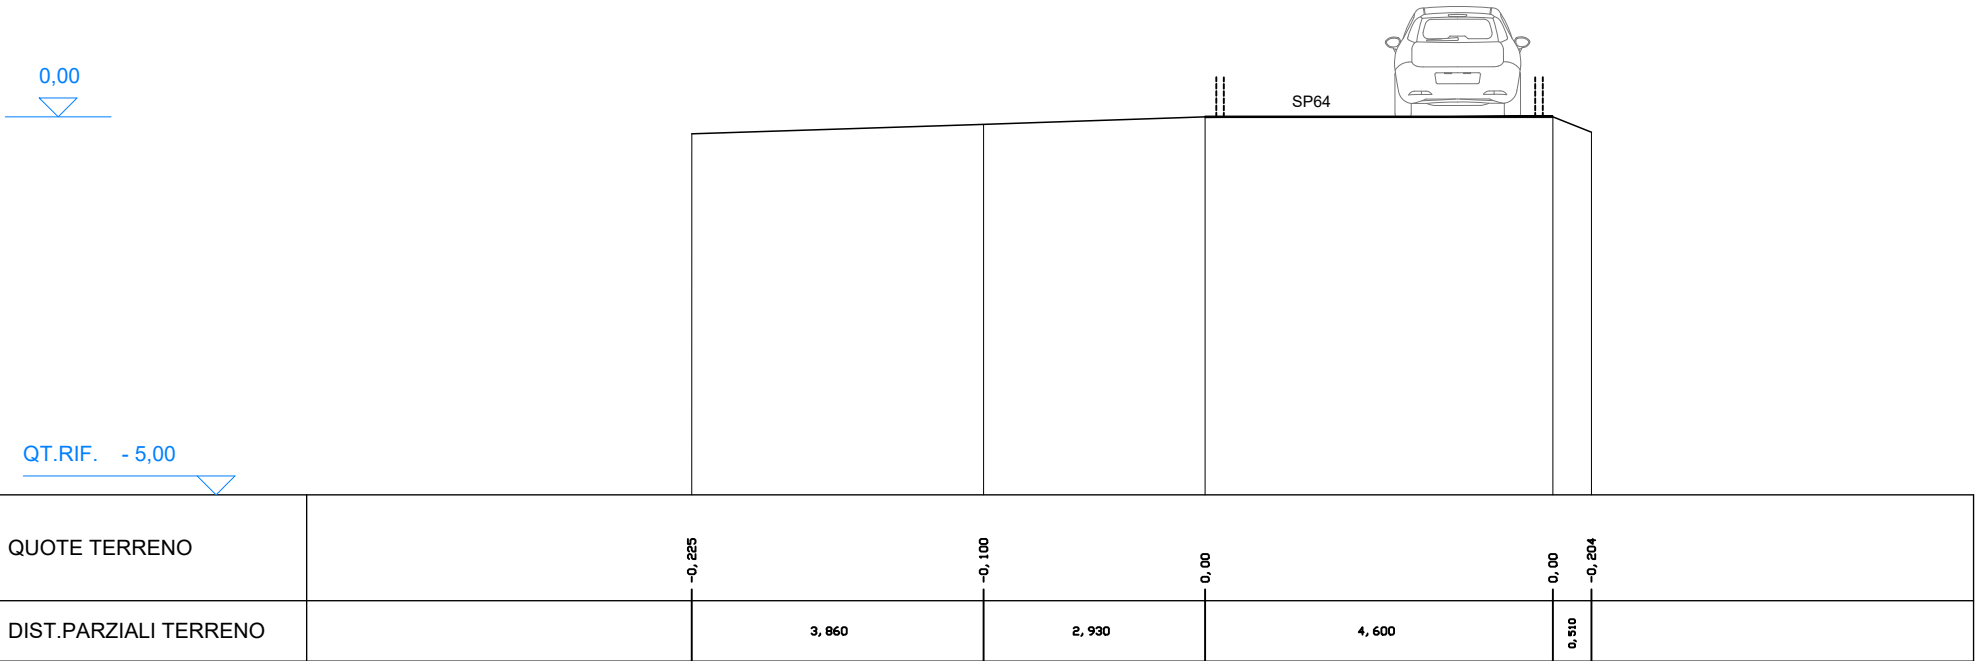

SEZIONE 7

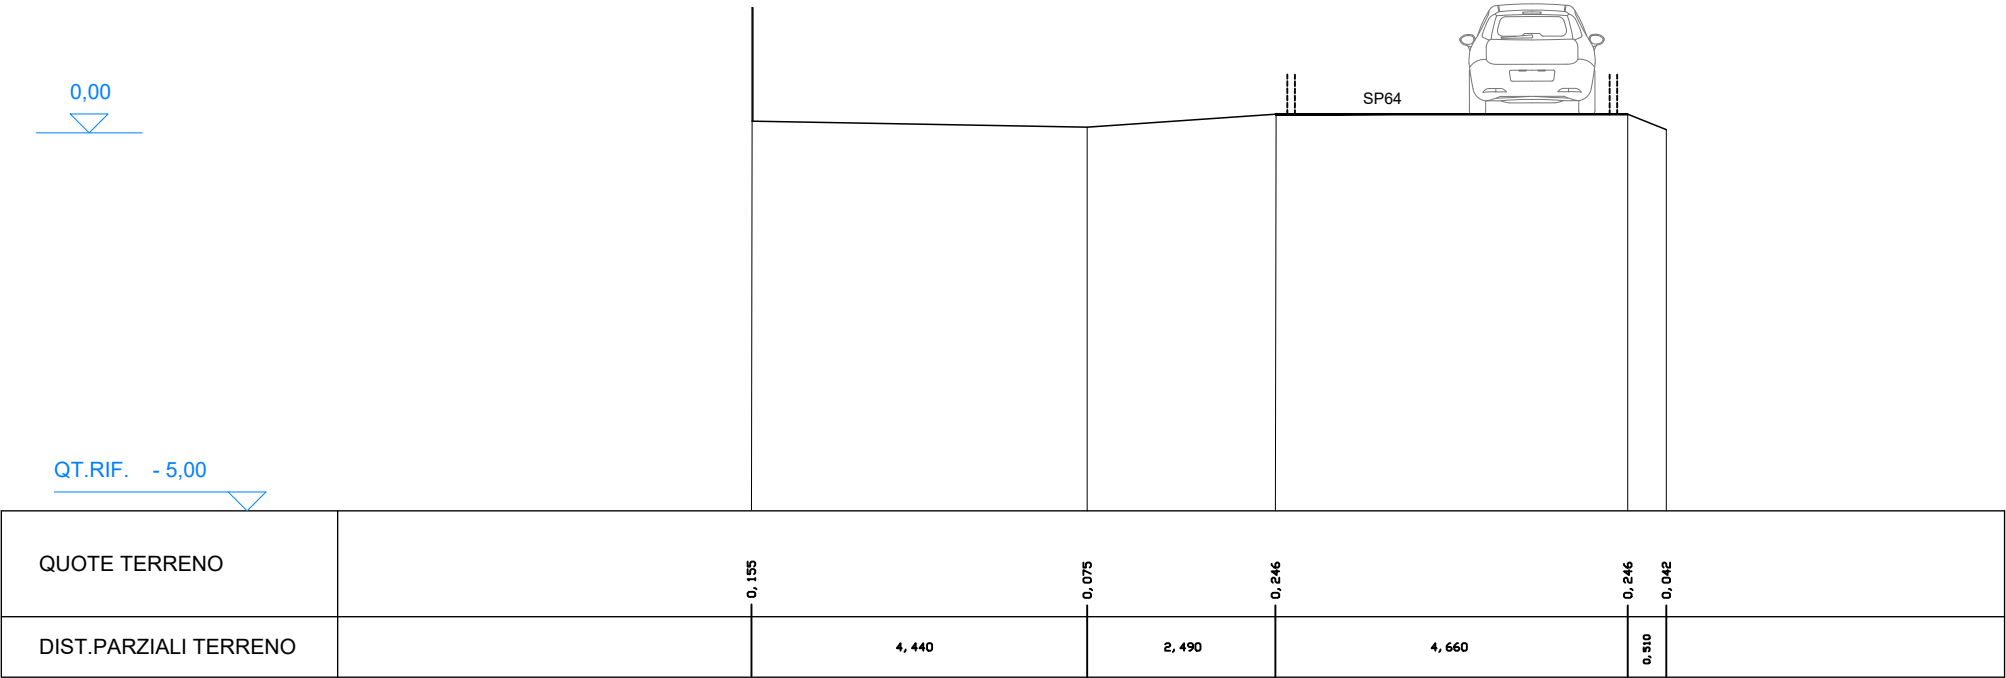

SEZIONE 8

