



COMUNE DI VALCHIUSA
Città Metropolitana di Torino

Lavori di realizzazione di marciapiede in Loc. Trausella

Interventi per la salvaguardia, la valorizzazione e la promozione del territorio comunale, finanziato dal fondo per la valorizzazione e la promozione delle aree territoriali svantaggiate confinanti con le regioni a statuto speciale - Annualità 2021

PROGETTO ESECUTIVO

PROGETTO ARCHITETTONICO

B6

Progetto.Sezioni trasversali

Luglio 2025

Scala 1:100

PROGETTO:

arch. Danilo Marco


via Conte Francesetti 23, Loranze (TO)

tel: 0125 538354 - 349 5351924


posta elettronica: danilo@danilomarco.it

PEC: danilogiuseppe.marco@archiworldpec.it

SEZIONE 1

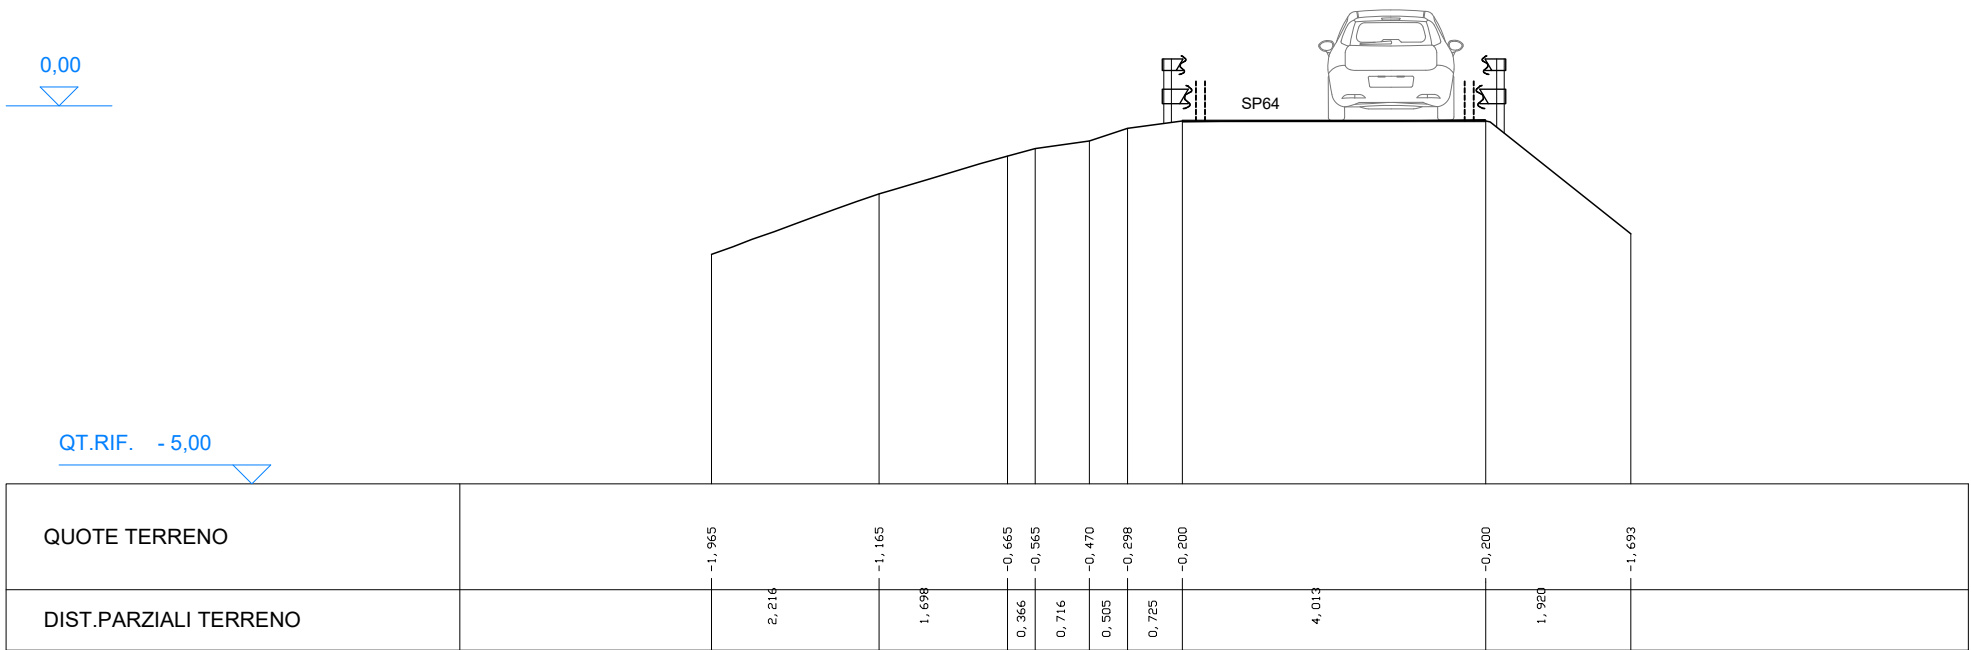

SEZIONE 2

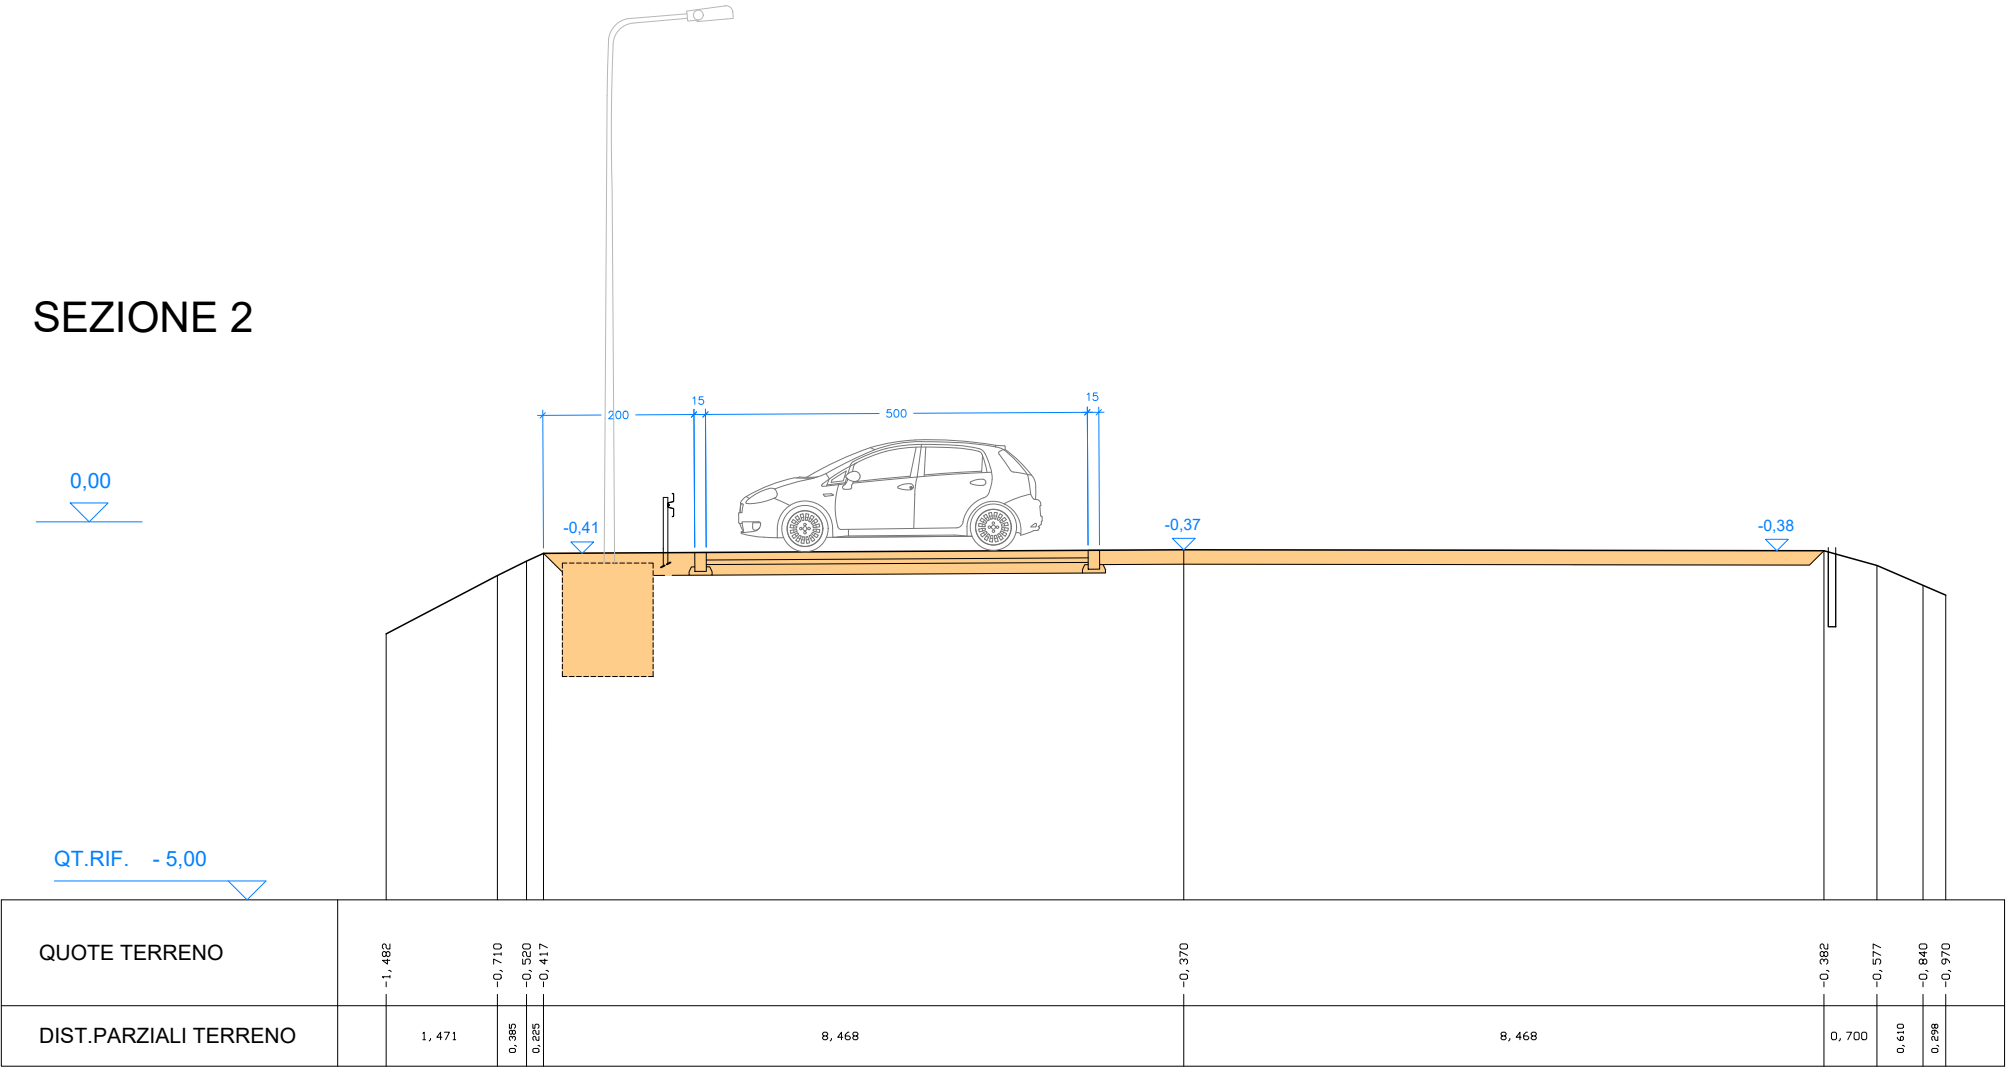


SCAVI



RIPORTI

SEZIONE 3

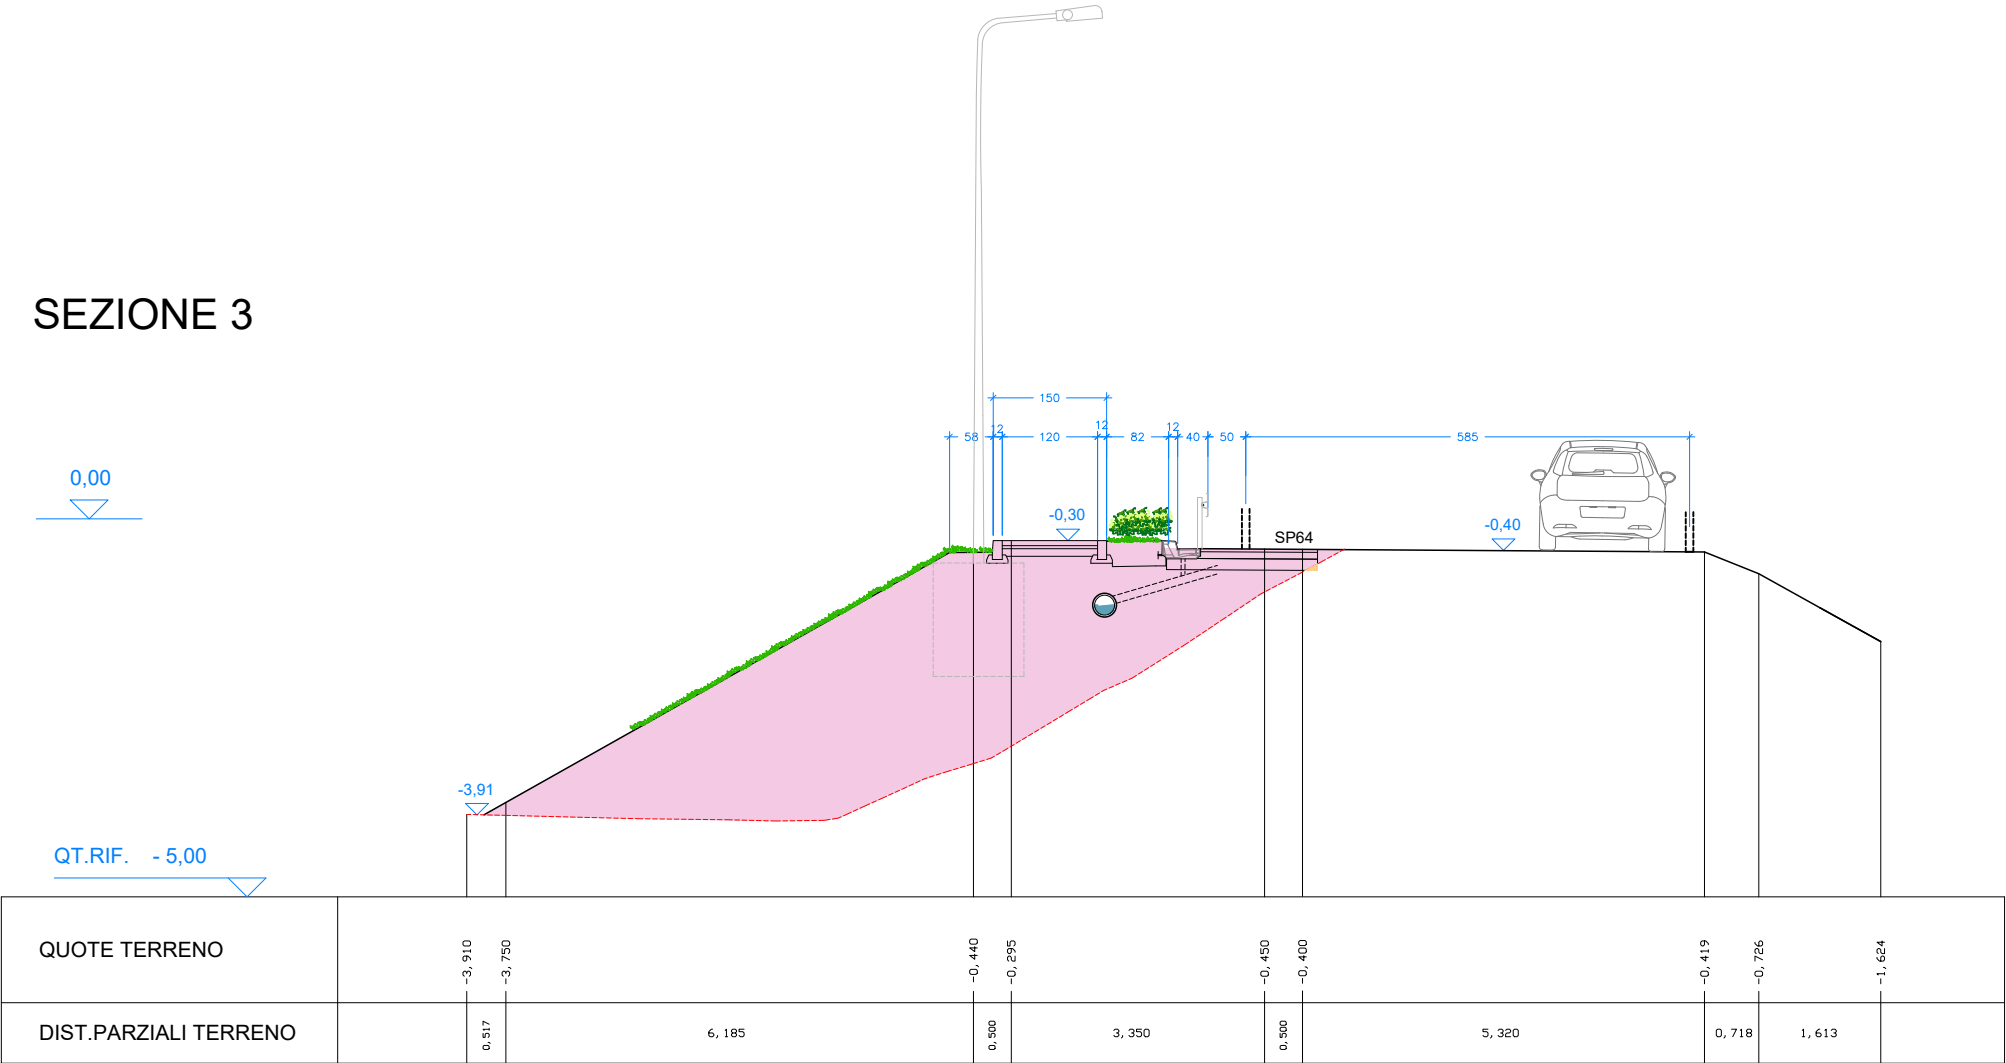


SCAVI



RIPORTI

SEZIONE 4

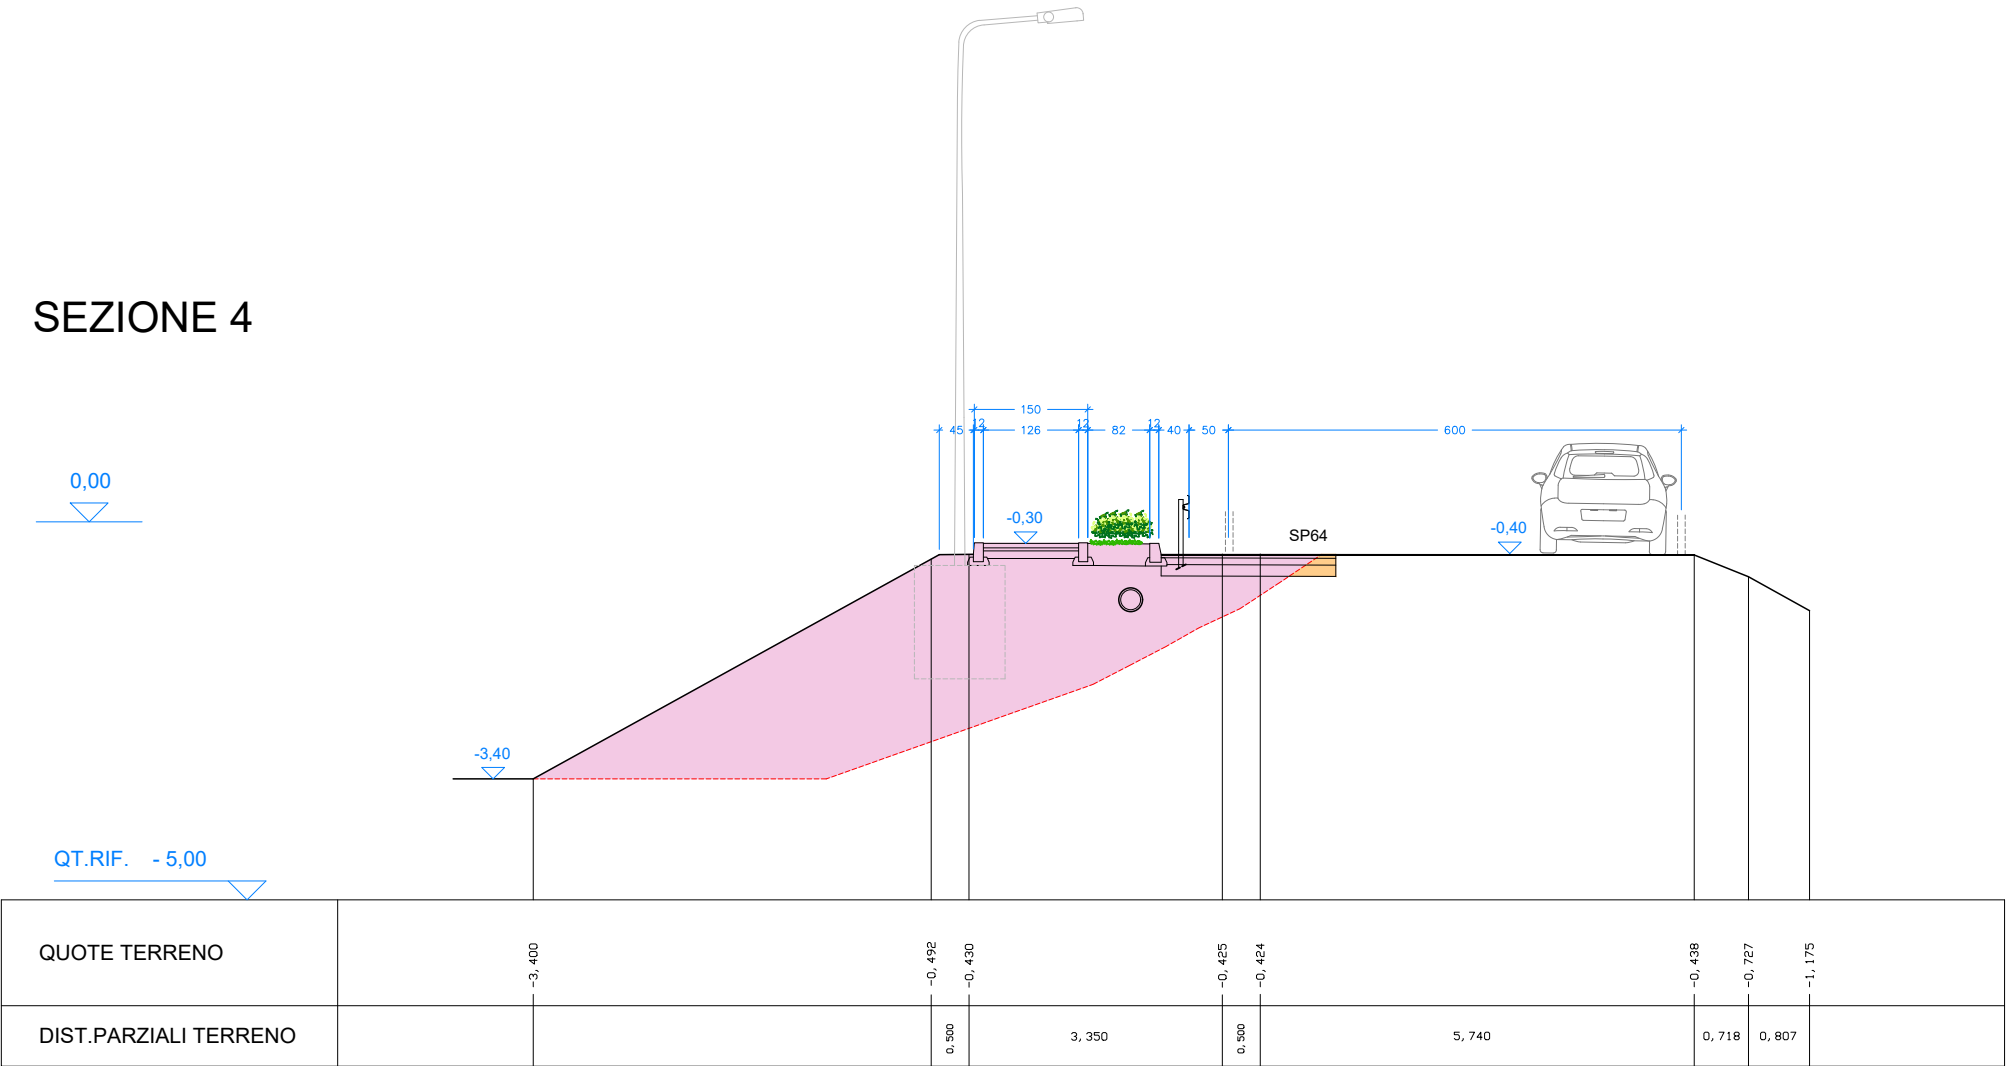


SCAVI



RIPORTI

SEZIONE 5

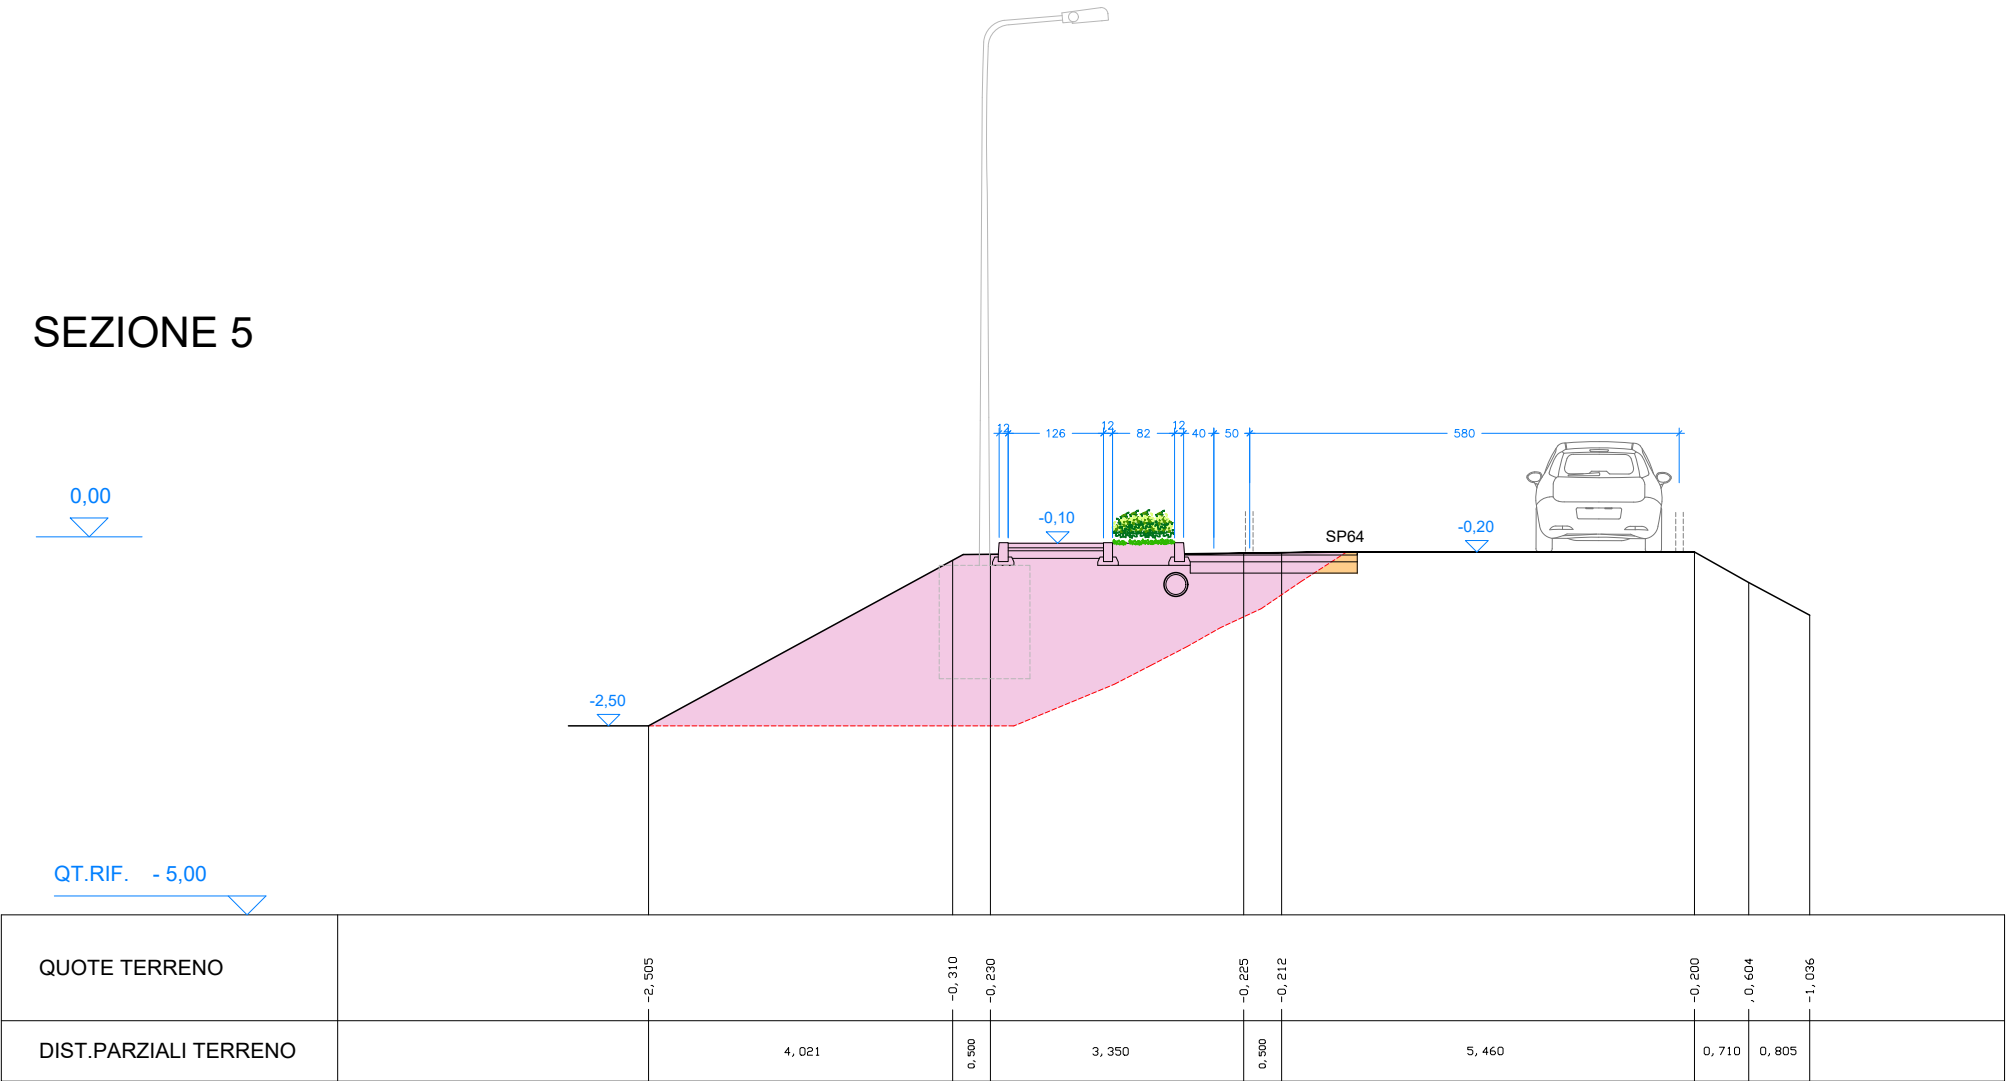


SCAVI



RIPORTI

SEZIONE 6

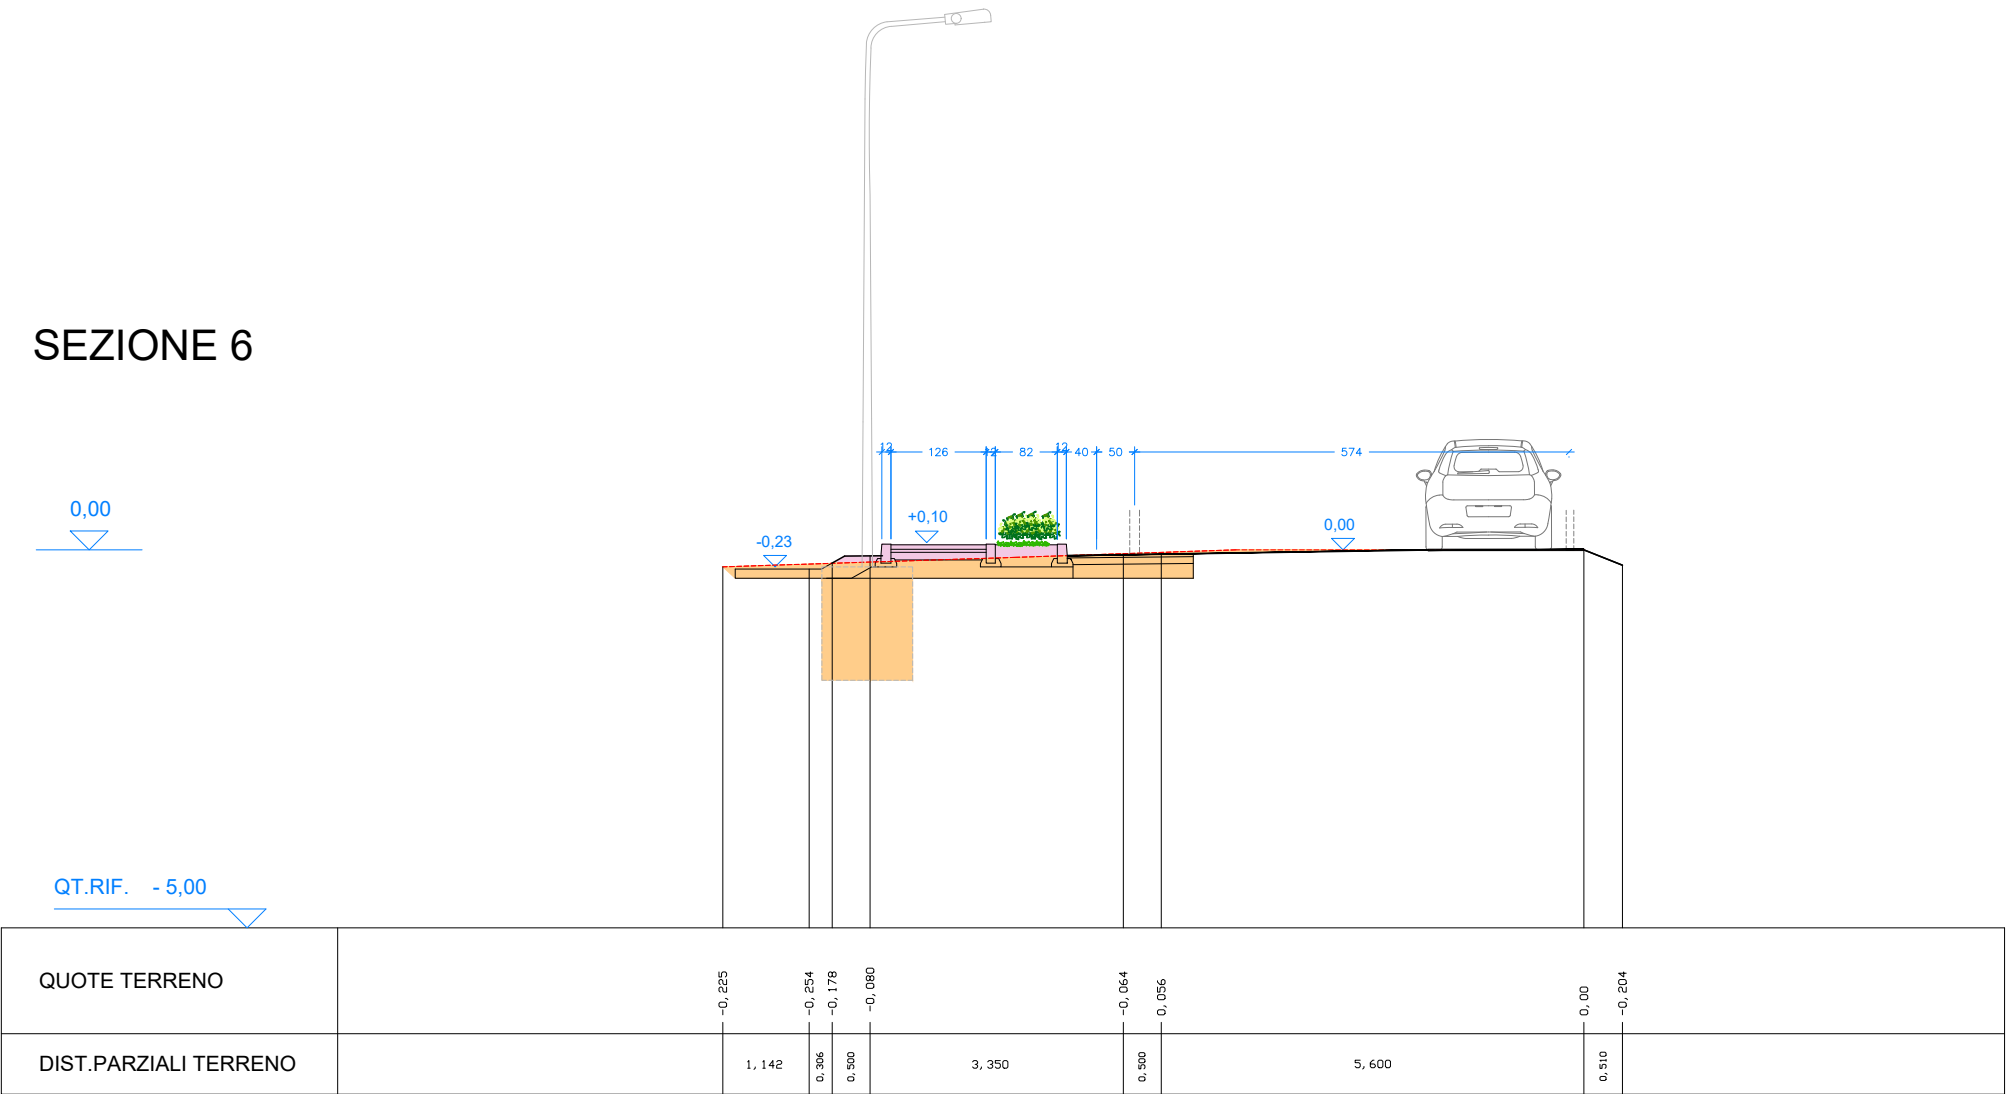


SCAVI



RIPORTI

SEZIONE 7

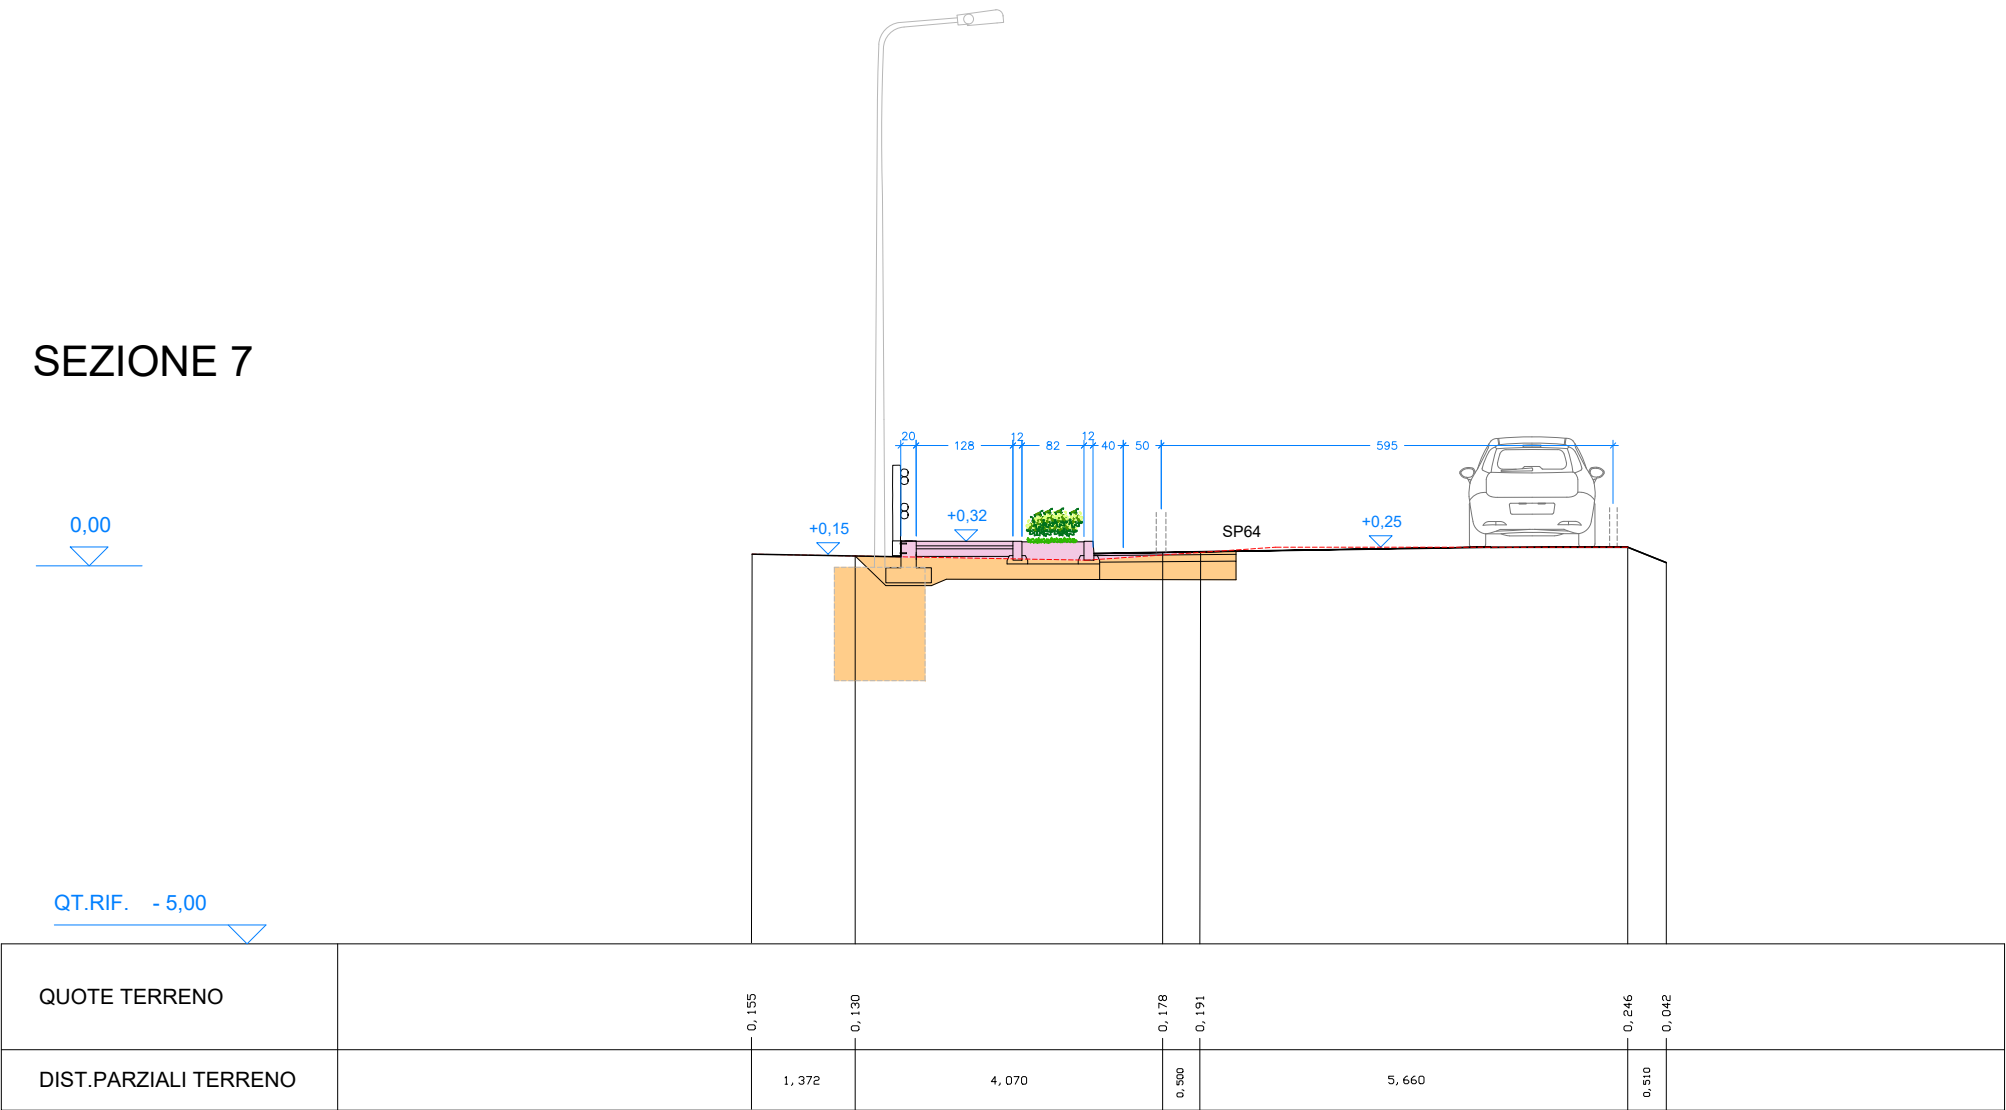


SCAVI



RIPORTI

SEZIONE 8

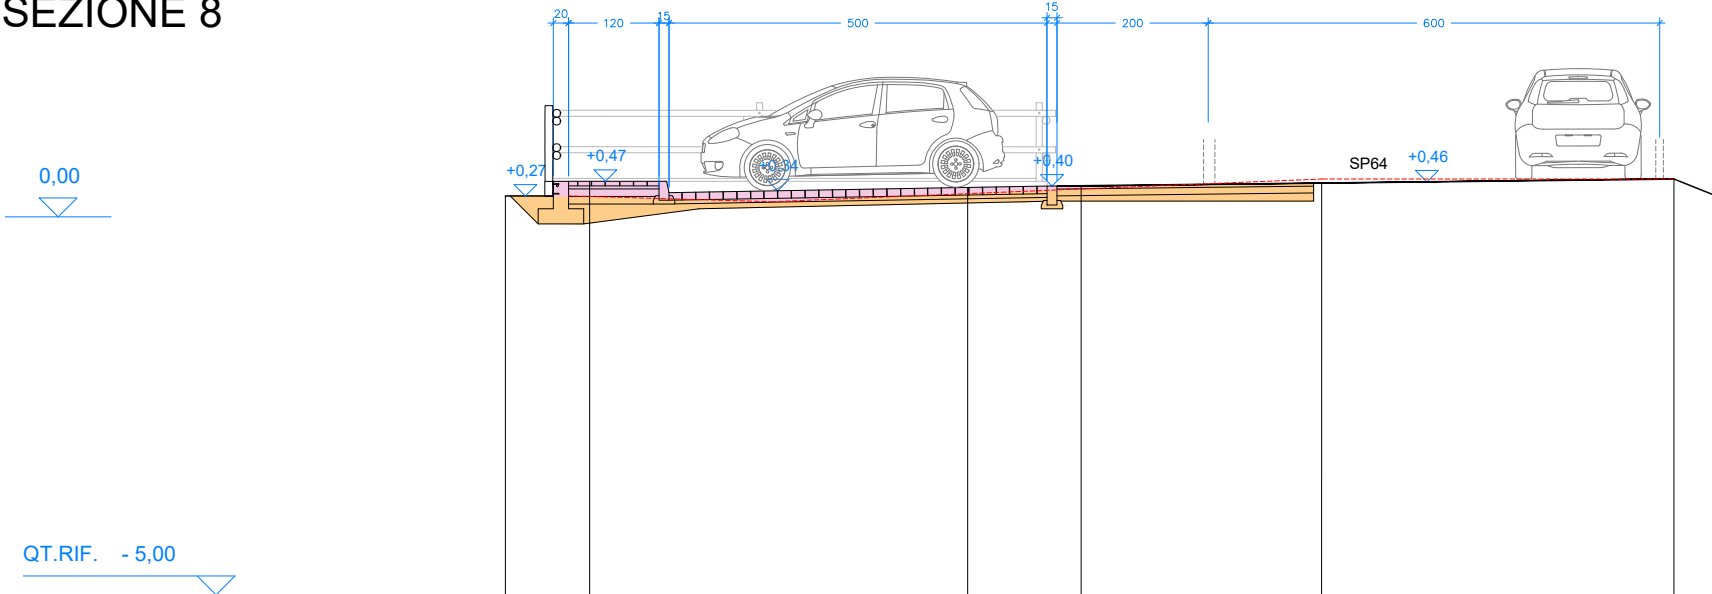

QUOTE TERRENO	0,270	0,469		0,388	0,393	0,443		0,500	0,296
DIST.PARZIALI TERRENO	1,115	5,000	1,500	3,181	4,65	0,510			



SCAVI



RIPORTI