




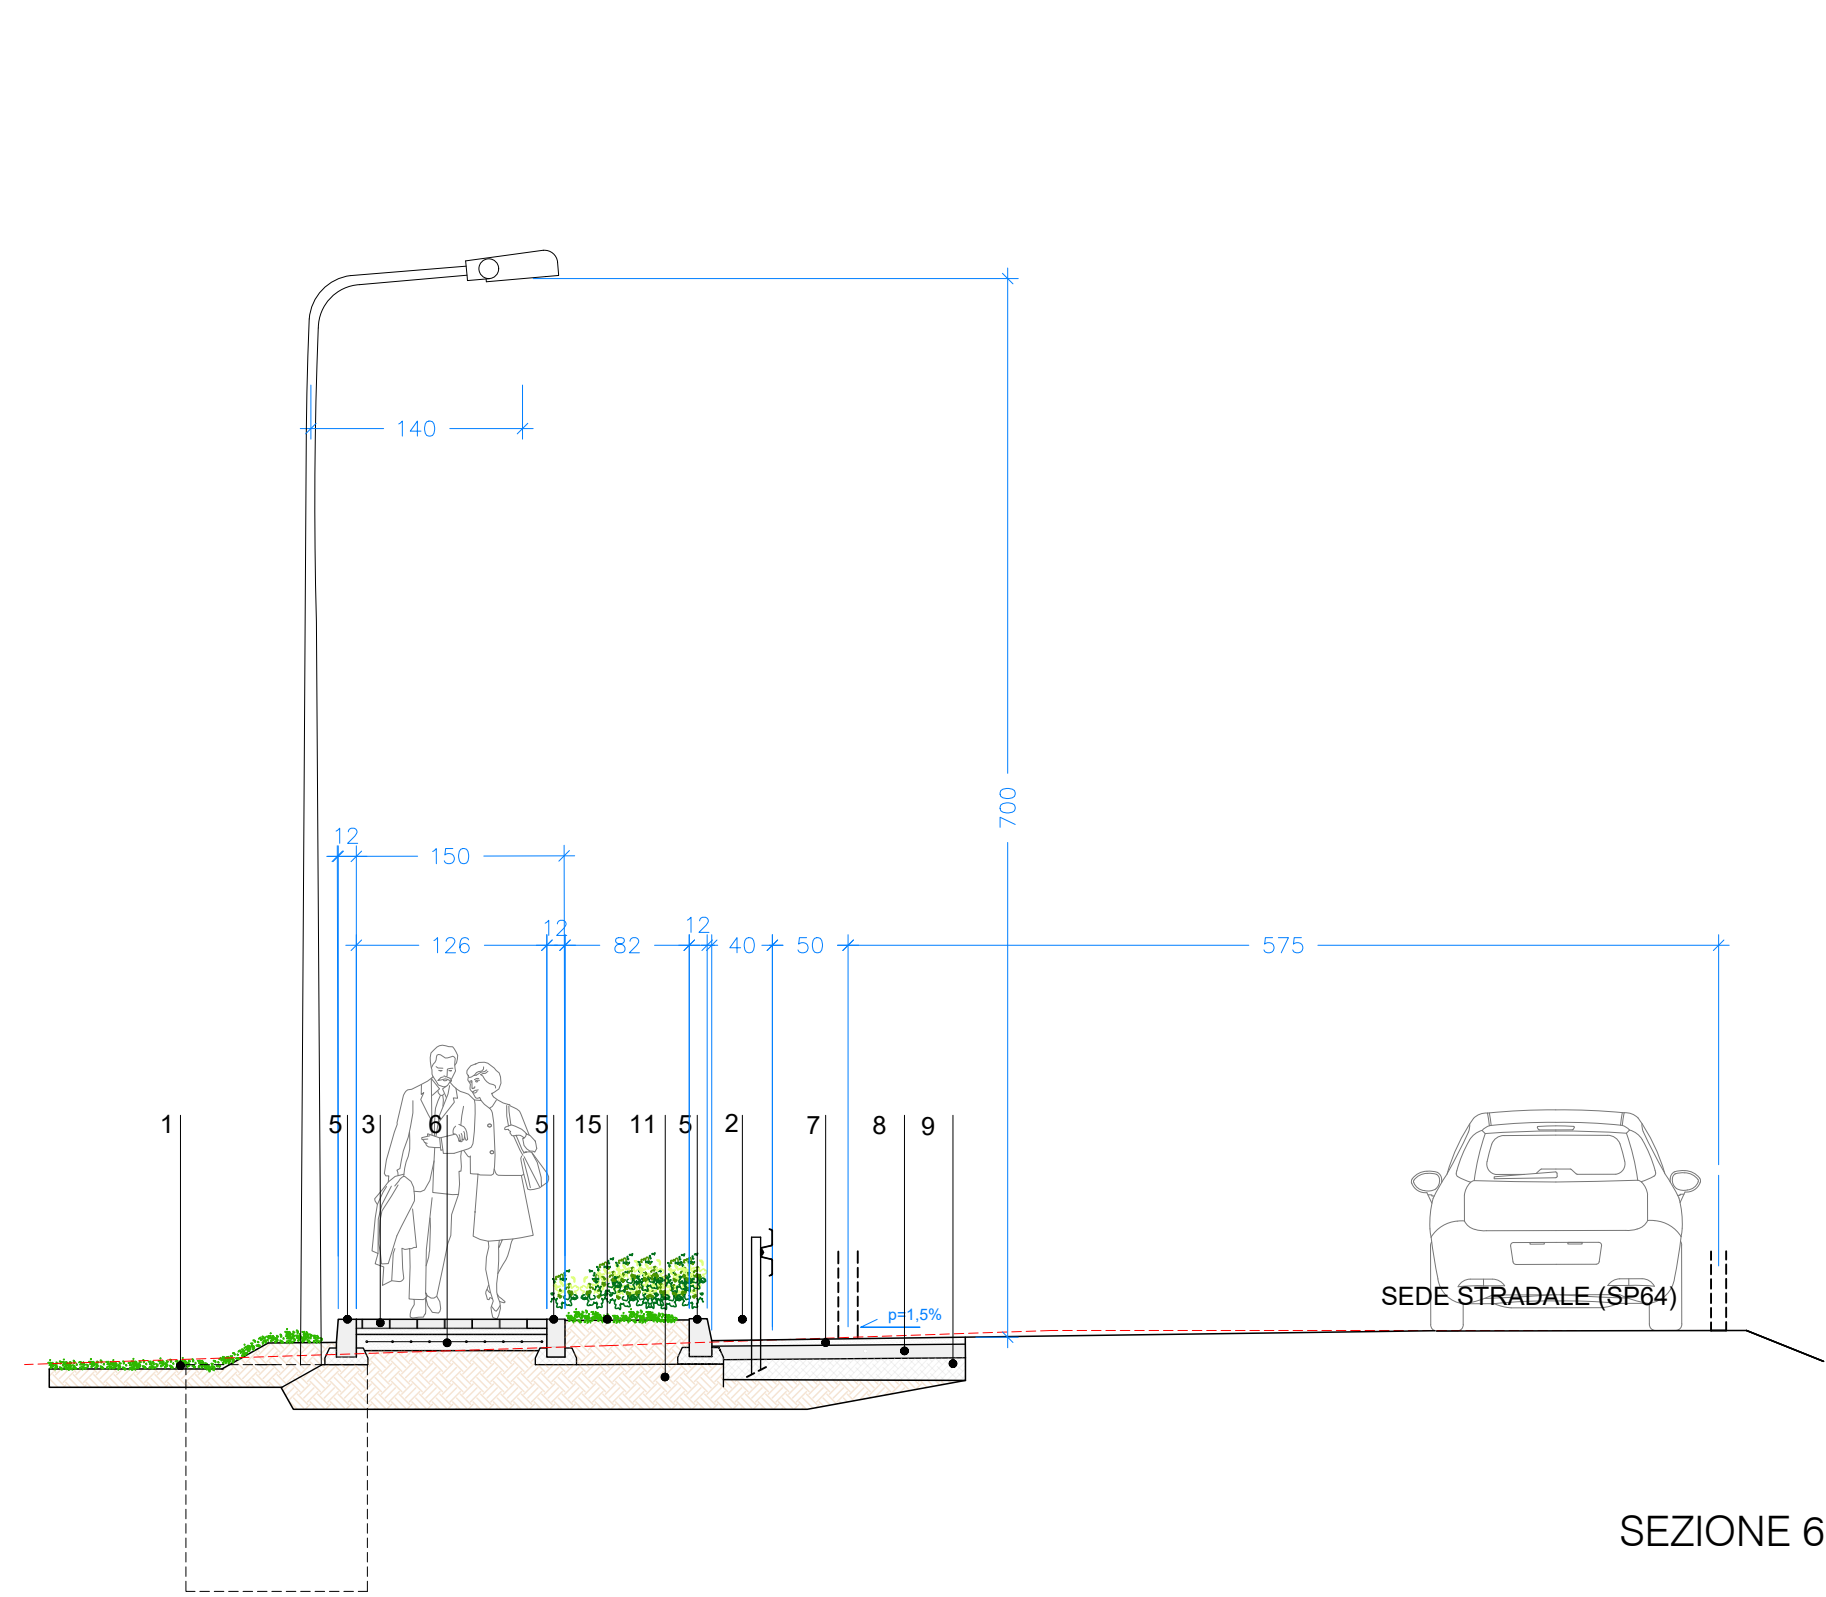


SEZIONE 6

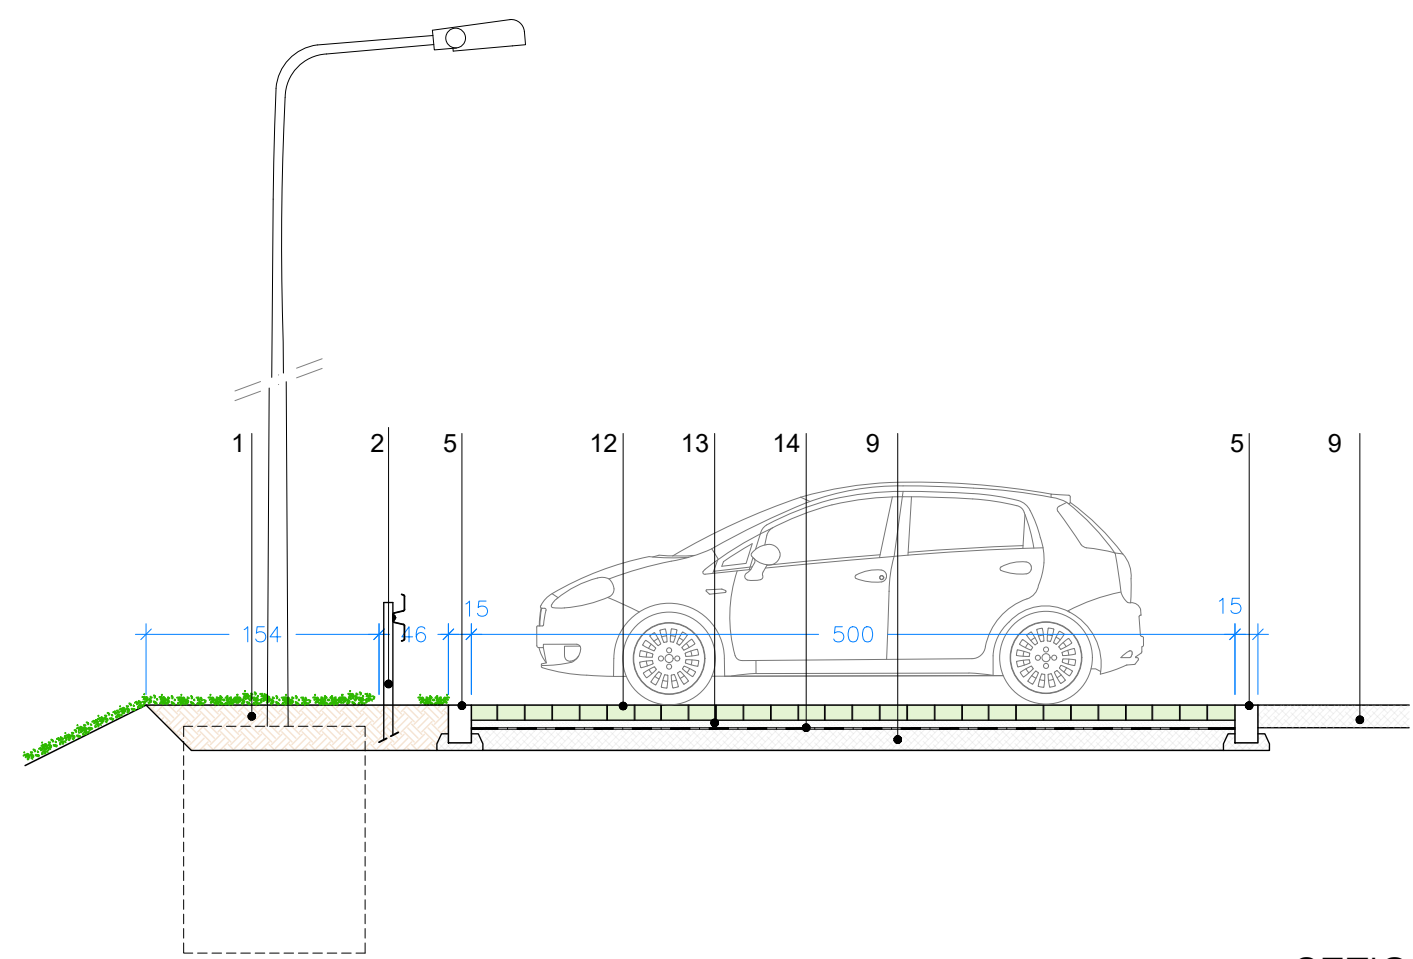


SEZIONE 2

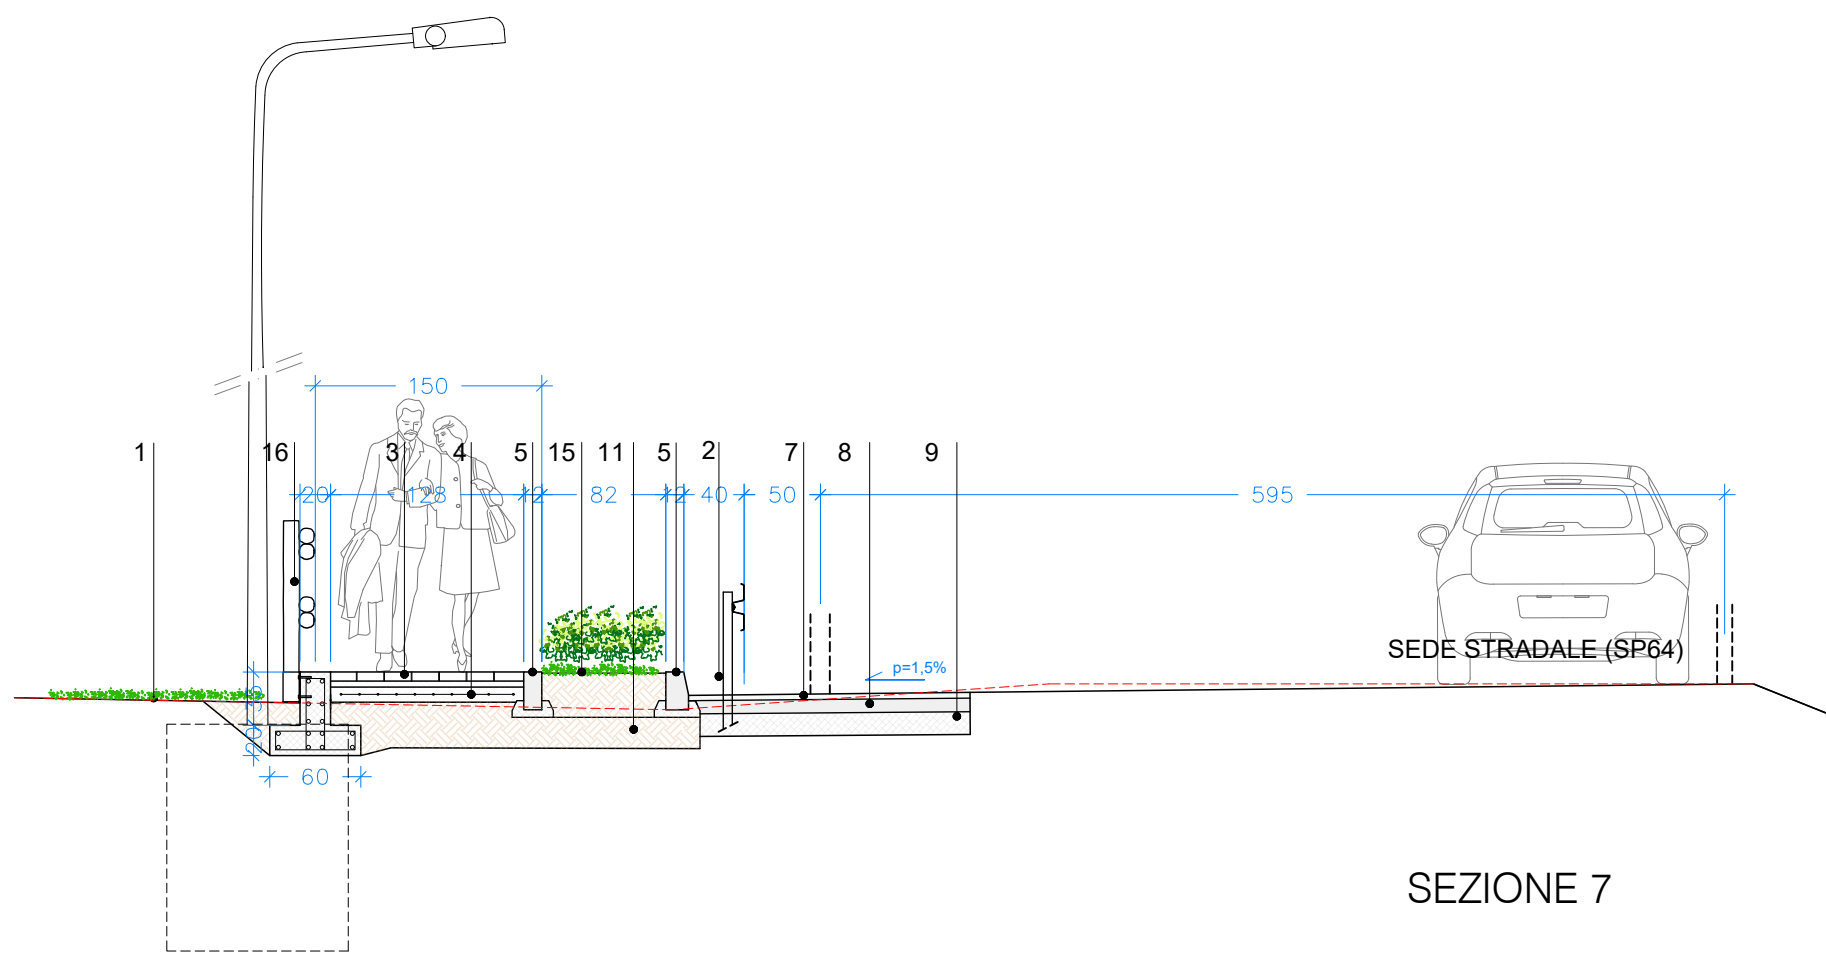

SEZIONE 7

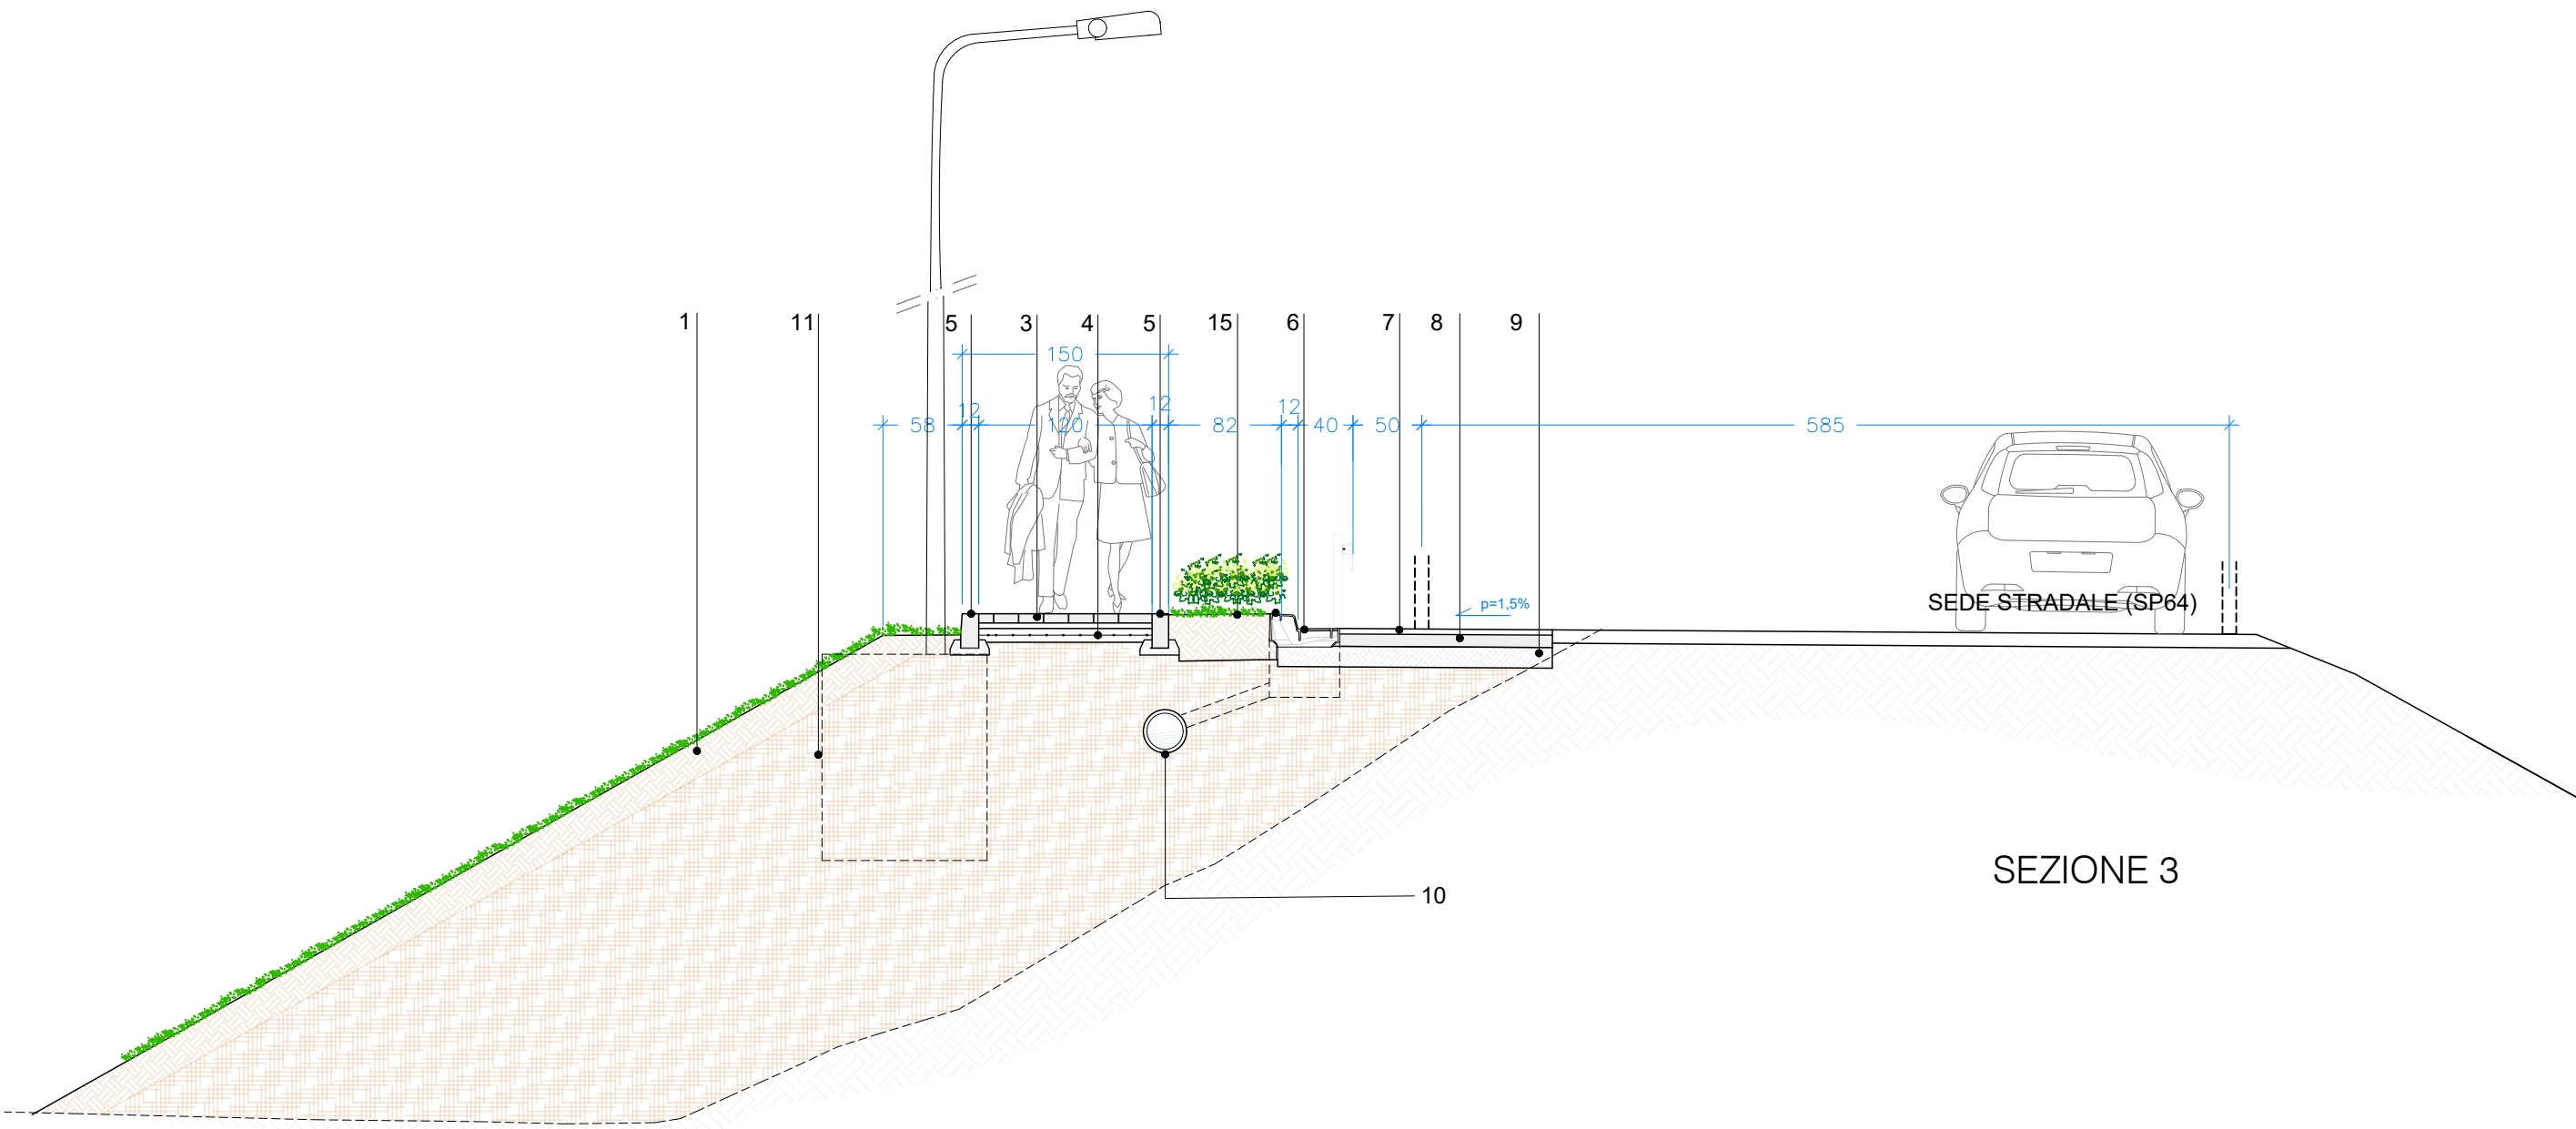

SEZIONE 3

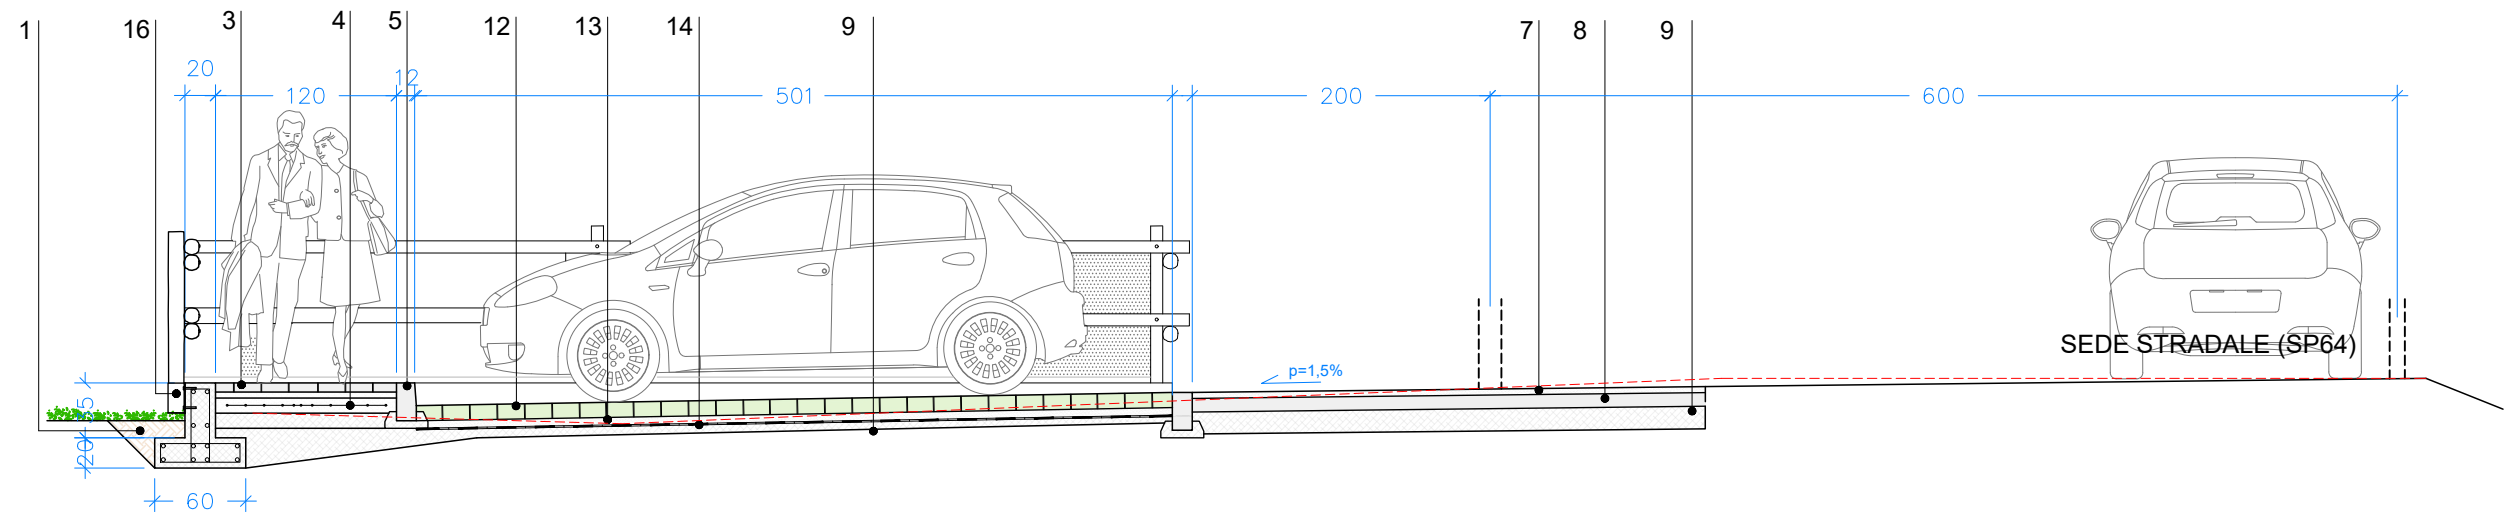


SEZIONE 8


DIMENSIONAMENTO STRUTTURE

CALCESTRUZZO:
Classe C30/37
Classe esposizione ambientale XF4
Copriferro 40 mm
Classe consistenza: S4
ACCIAIO: B450C




MURETTO LATERALE

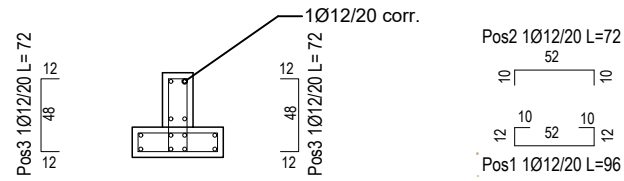

ATTRAVERSAMENTO 1

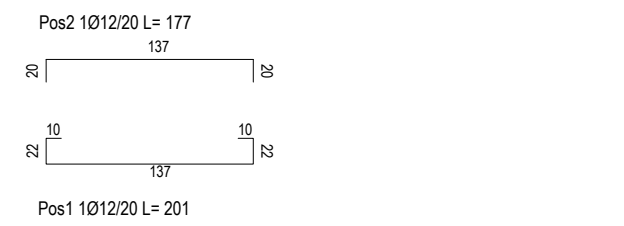

ATTRAVERSAMENTO 2

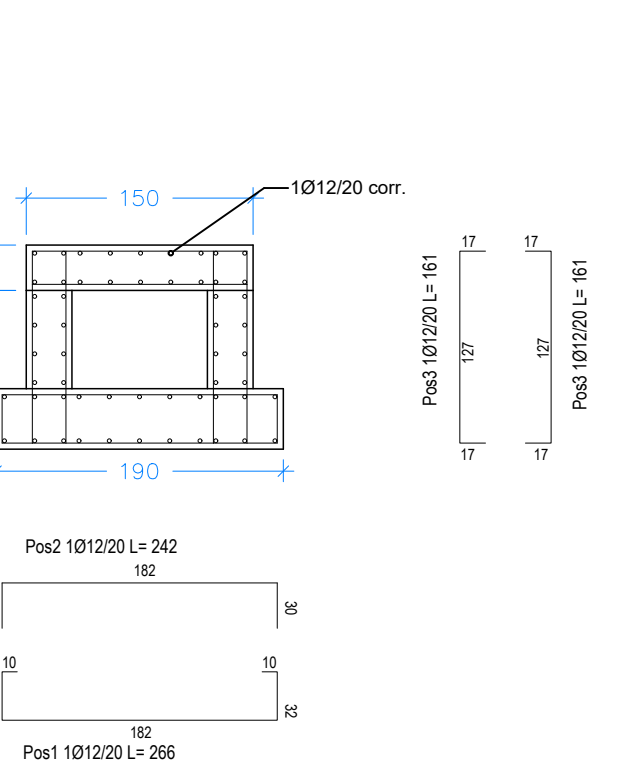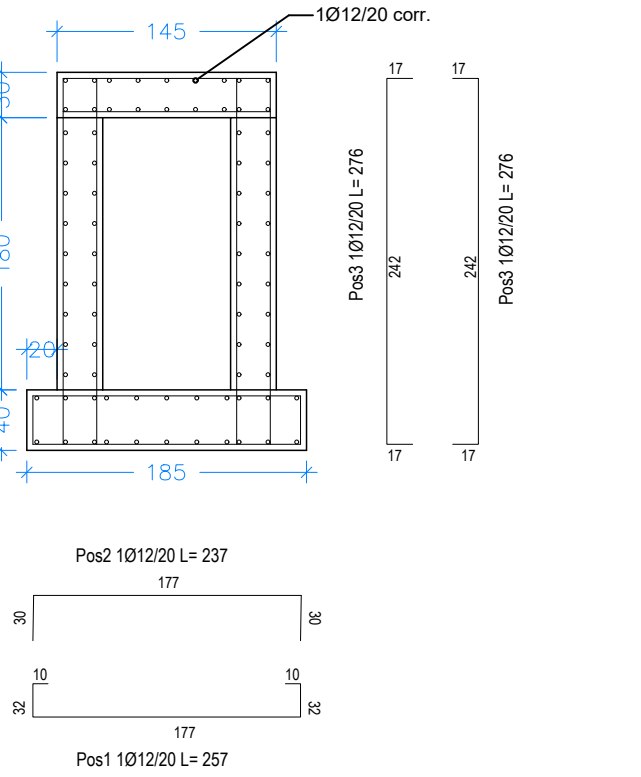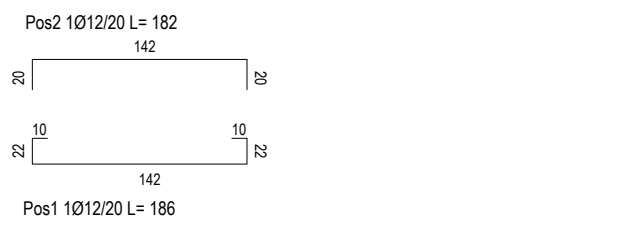

LEGENDA

1. Rivestimento scarpata con strato di terreno vegetale per aiuolazione verde
2. Barriera di sicurezza stradale in, **classe H1 W4**
3. Marciapiede rialzato di marmette autobloccanti in **calcestruzzo di colore grigio** pressato e vibrato, posato su letto di sabbia, spessore totale 10 cm
4. Sottofondo in cls cementizio con rete metallica elettrosaldata, sp. 10 cm
5. Cordolo in cls - 15 x 25 cm. **Con markers stradali (cd. occhi di gatto)**
6. Pozzetto con **bocca di lupo e griglia scolo in ghisa 50x40 cm** e collegamento al sottostante fosso intubato
7. Tappetino di usura in conglomerato bituminoso (**4 cm**)
8. Strato di collegamento - binder (**9 cm**)
9. Misto granulare stabilizzato (**15 cm**)
10. Intubamento fosso con tubi in PVC Ø esterno 31,5 cm
11. Rilevato eseguito mediante l'impiego di aggregati riciclati
12. Pavimentazione in marmette autobloccanti forate in calcestruzzo vibrocompresso, sp. 10 cm, riempita a raso con materiale idoneo per la piantumazione e crescita del seminato
13. Sottofondo in sabbia pressato e vibrato, sp. 5 cm
14. Guaina in geotessile non tessuto in fiocco di poliestere 300 gr/mq
15. Aiola lungo la strada **con essenze a ridotto sviluppo vegetativo non a foglia caduca, di altezza inferiore al metro**
16. Staccionata in legno di castagno su cordolo in c.a.



COMUNE DI VALCHIUSSA
Città Metropolitana di Torino

Lavori di realizzazione di marciapiede in Loc. Trausella

Interventi per la salvaguardia, la valorizzazione e la promozione del territorio comunale, finanziato dal fondo per la valorizzazione e la promozione delle aree territoriali svantaggiate confinanti con le regioni a statuto speciale - Annualità 2021

PROGETTO ESECUTIVO

PROGETTO ARCHITETTONICO

B7

Progetto.Particolari costruttivi

Luglio 2025

scala 1:50

PROGETTO:
arch. Danilo Marco
via Conte Francesetti 23, Loranze (TO)
tel: 0125 538354 - 349 5351924
posta elettronica: danilo@danilomarco.it
PEC: danilogiuseppe.marco@archiworldpec.it