INDIVIDUAZIONE AREA DI INTERVENTO SU CARTA TECNICA REGIONALE C.T.R.
Sezione n. 114050
scala 1:10.000

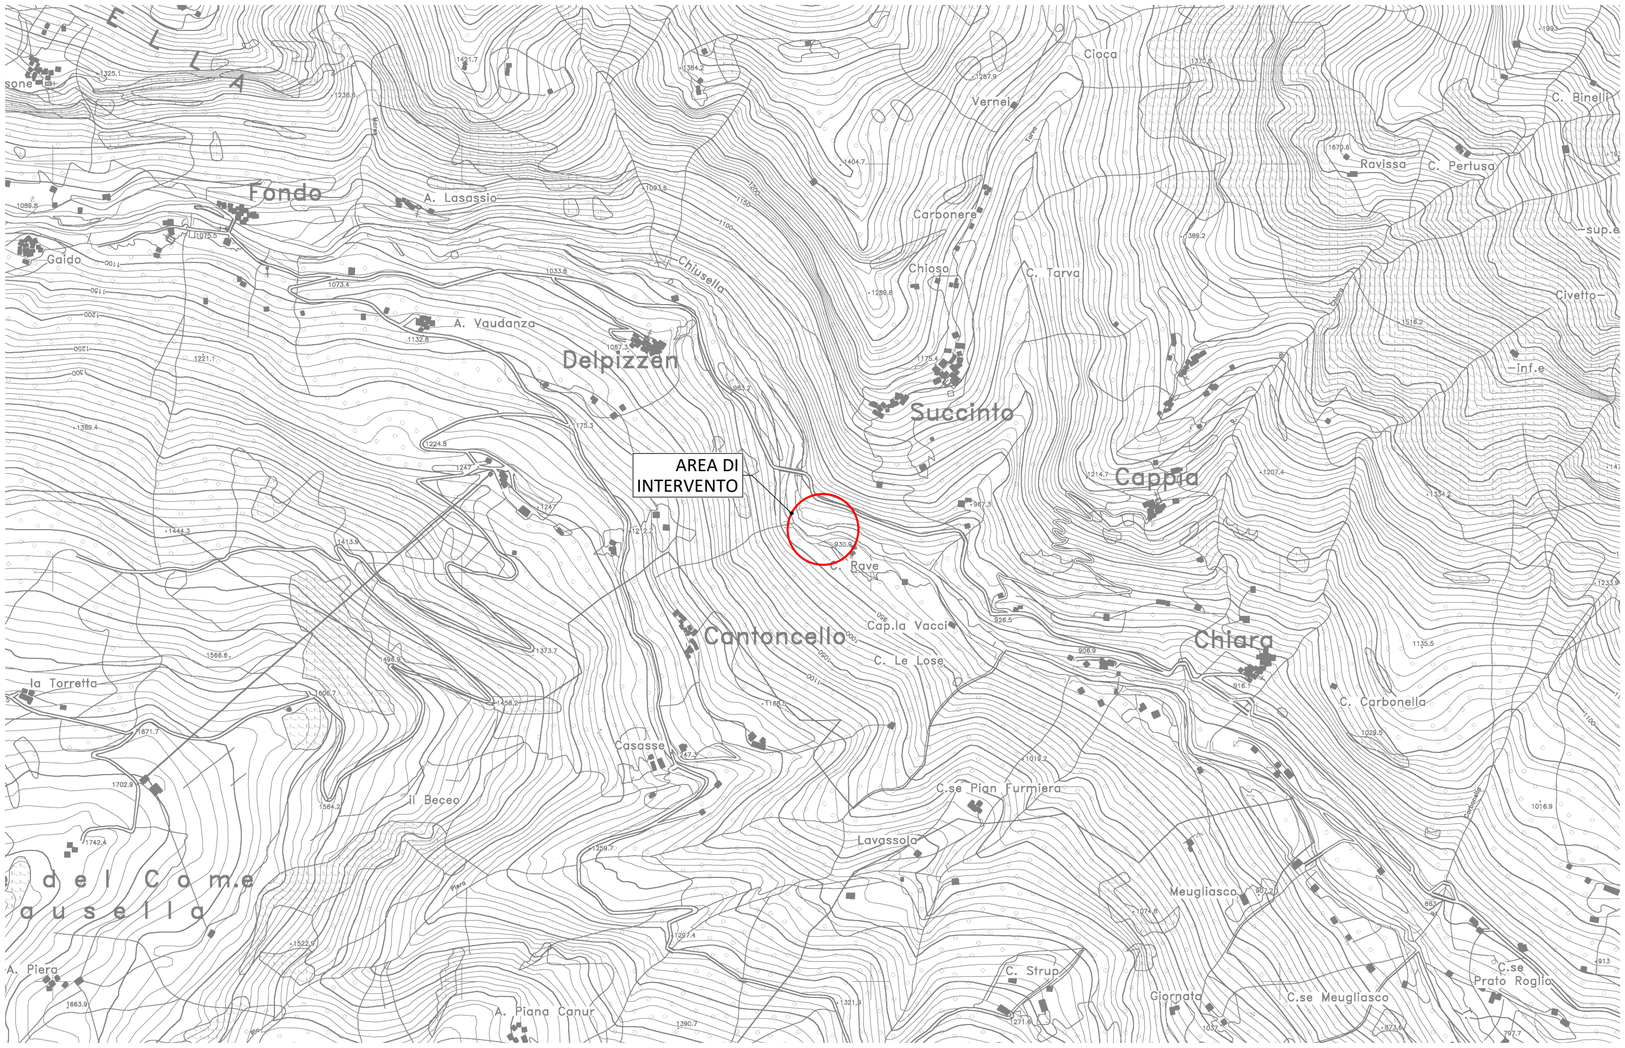

IINDIVIDUAZIONE AREA DI INTERVENTO SU CARTA TECNICA PROVINCIALE C.T.P.
Elemento n. 114051, 114052, 114053, 114054
scala 1:5.000

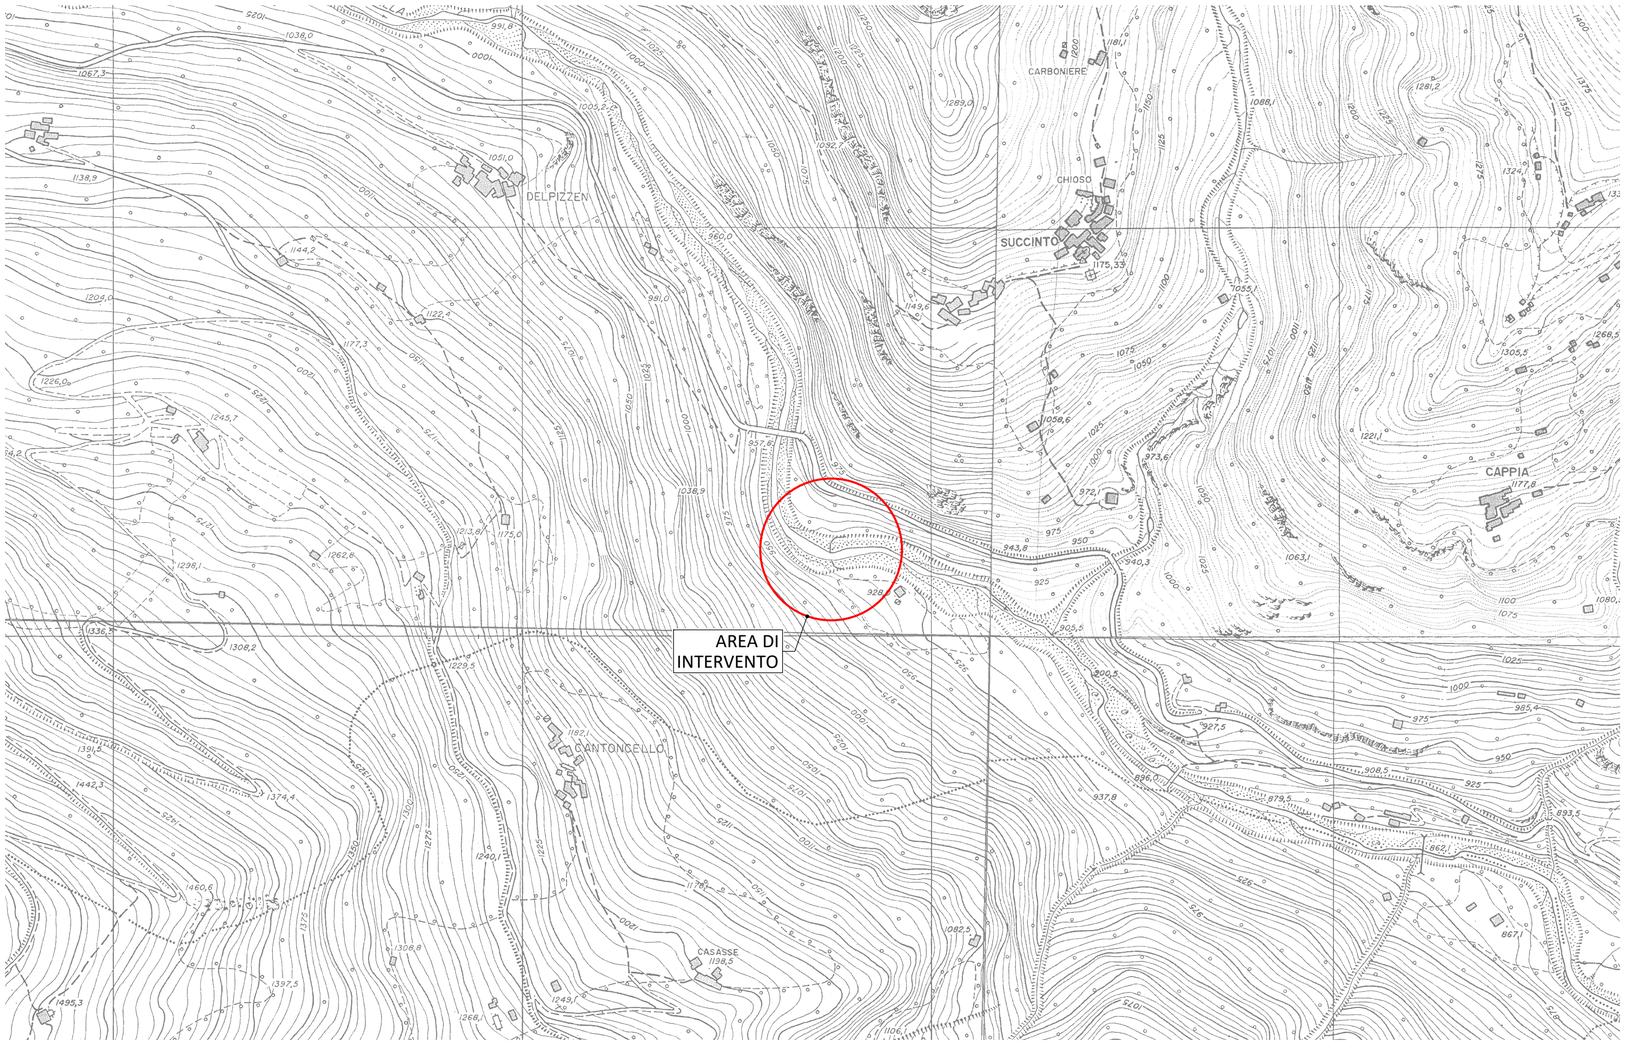

COMMITTENTE:

REGIONE PIEMONTE

TORINO METROPOLI

UNIONE DI COMUNI MONTANI VALCHIUSELLA
Via Provinciale, 10, 10010 Alice Superiore TO

OGGETTO:

PROGETTAZIONE DEFINITIVA ED ESECUTIVA OPERE PMO URGENTE
REALIZZAZIONE DI SCOGLIERA A PROTEZIONE DELL'EROSIONE
SPONDALE E RICOSTRUZIONE PISTA IN FRANA

LOCALITÀ DELL'INTERVENTO:

COMUNE TRAVERSELLA, LOCALITA' CHIARA

FASE PROGETTUALE:

PROGETTO DEFINITIVO

REVISIONE	DATA	DESCRIZIONE	REDATTO	VERIFICATO	RIESAMINATO
8	.	.	.	.	.
7	.	.	.	.	.
6	.	.	.	.	.
5	.	.	.	.	.
4	.	.	.	.	.
3	.	.	.	.	.
2	.	.	.	.	.
1	Ottobre 2021	PROGETTO DEFINITIVO	F.M.	P.C.	G.N.

TITOLO:

COROGRAFIA

ARCHIVIO: 5340

FILE N°: TAV.01_COROGRAFIA

DATA: Loranzè, Ottobre 2021

TAVOLA N° 01

SCALA: VARIE

HYDROGEOS
STUDIO TECNICO ASSOCIATO

Studio Tecnico Associato
ing. GABRIELE
ing. NOASCONO
ing. ODETTO
geol. CAMBULI
ing. VIGNONO
ing. ZAPPALÀ
P.IVA 08462870018

Sede legale
Via Giosuè Gianavello, n. 2
10060 Rorà (TO)
TEL. 0121/93.36.93
FAX 0121/95.03.78

Sede operativa
Strada Provinciale 222, n. 31
10010 Loranzè (TO)
TEL. 0125/19.70.499
FAX 0125/56.40.14
e-mail: info.hydrogeos@ilquadrifoglio.to.it

PROGETTISTA:

Dott. Ing. Gianluca NOASCONO
N° 8292 Y ALBO INGEGNERI
PROVINCIA DI TORINO

TIMBRO:

ALTRA FIGURA:

TIMBRO:

ALTRA FIGURA:

TIMBRO: