


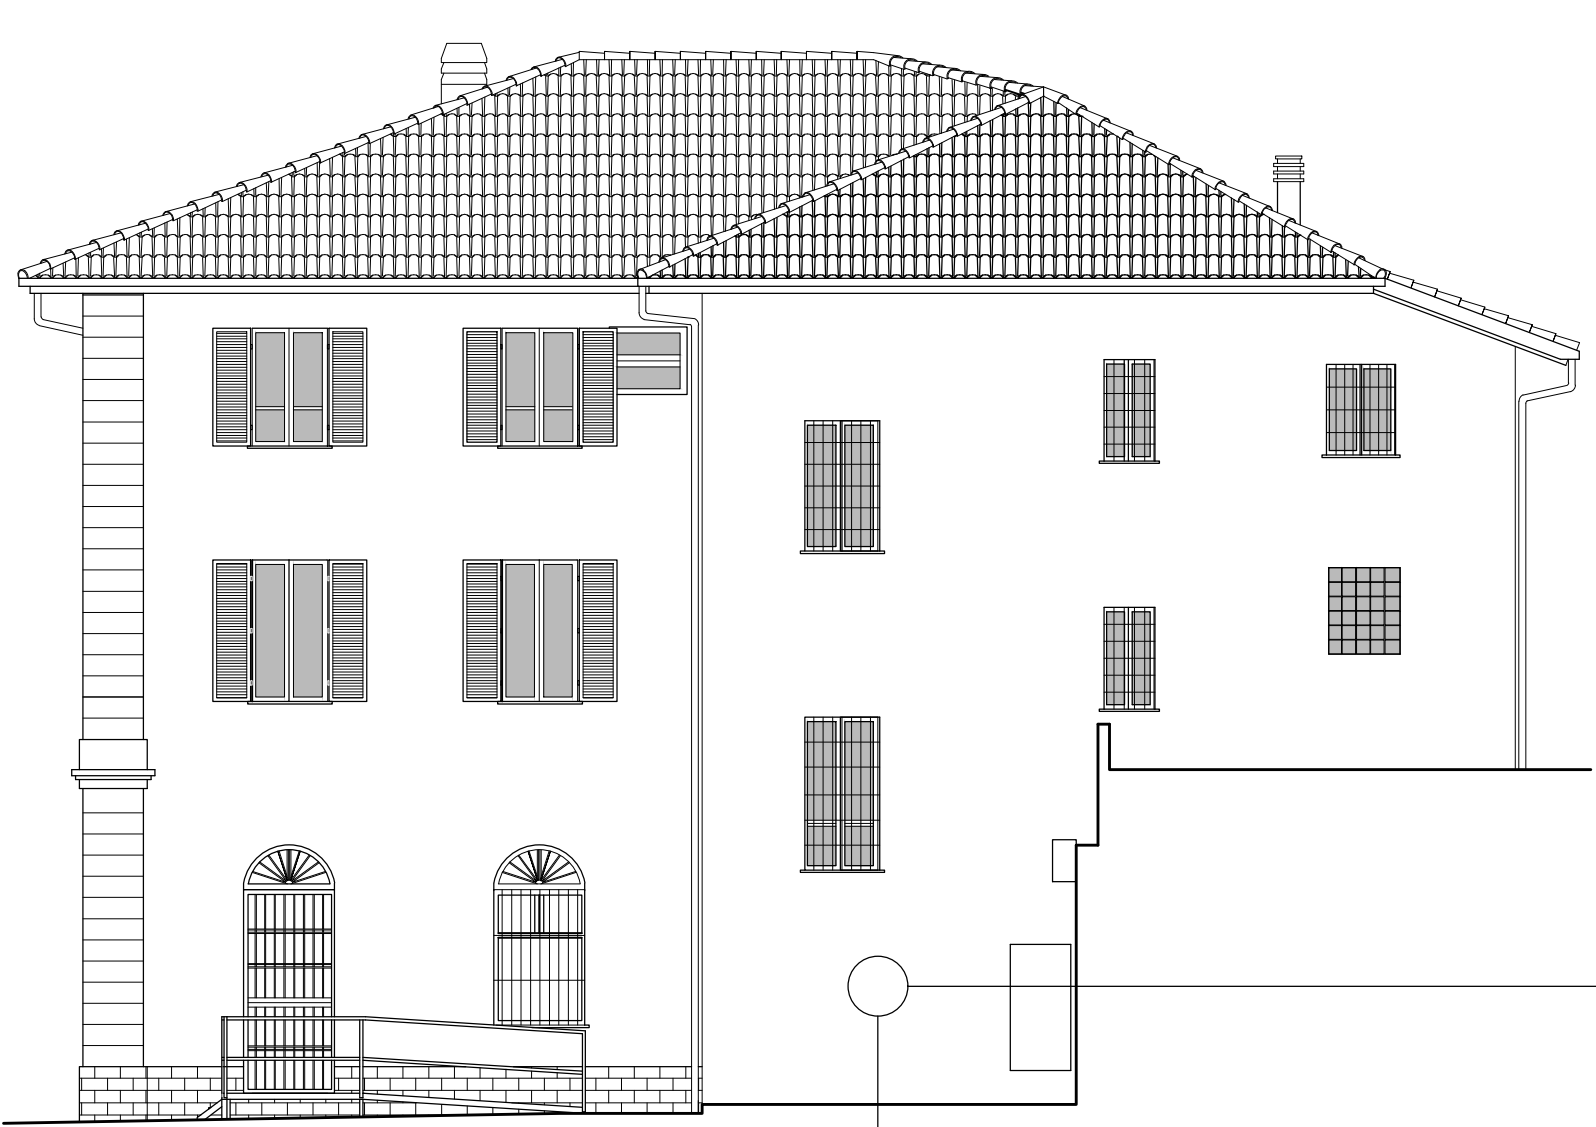


PROSPETTO SUD-EST





FACCIATA PRINCIPALE - PROSPETTO SUD - OVEST

Autorizzazione interventi su Beni Culturali
Parere di Massima Favorevole per
le "Opere di Restauro delle Facciate"
prot. n.11241 CL.34.16.07 / 5.1
del 13 luglio 2017

Autorizzazione Restauro Facciate
"PALAZZO MUNICIPALE"
prot. n.260 del 10 gennaio 2025

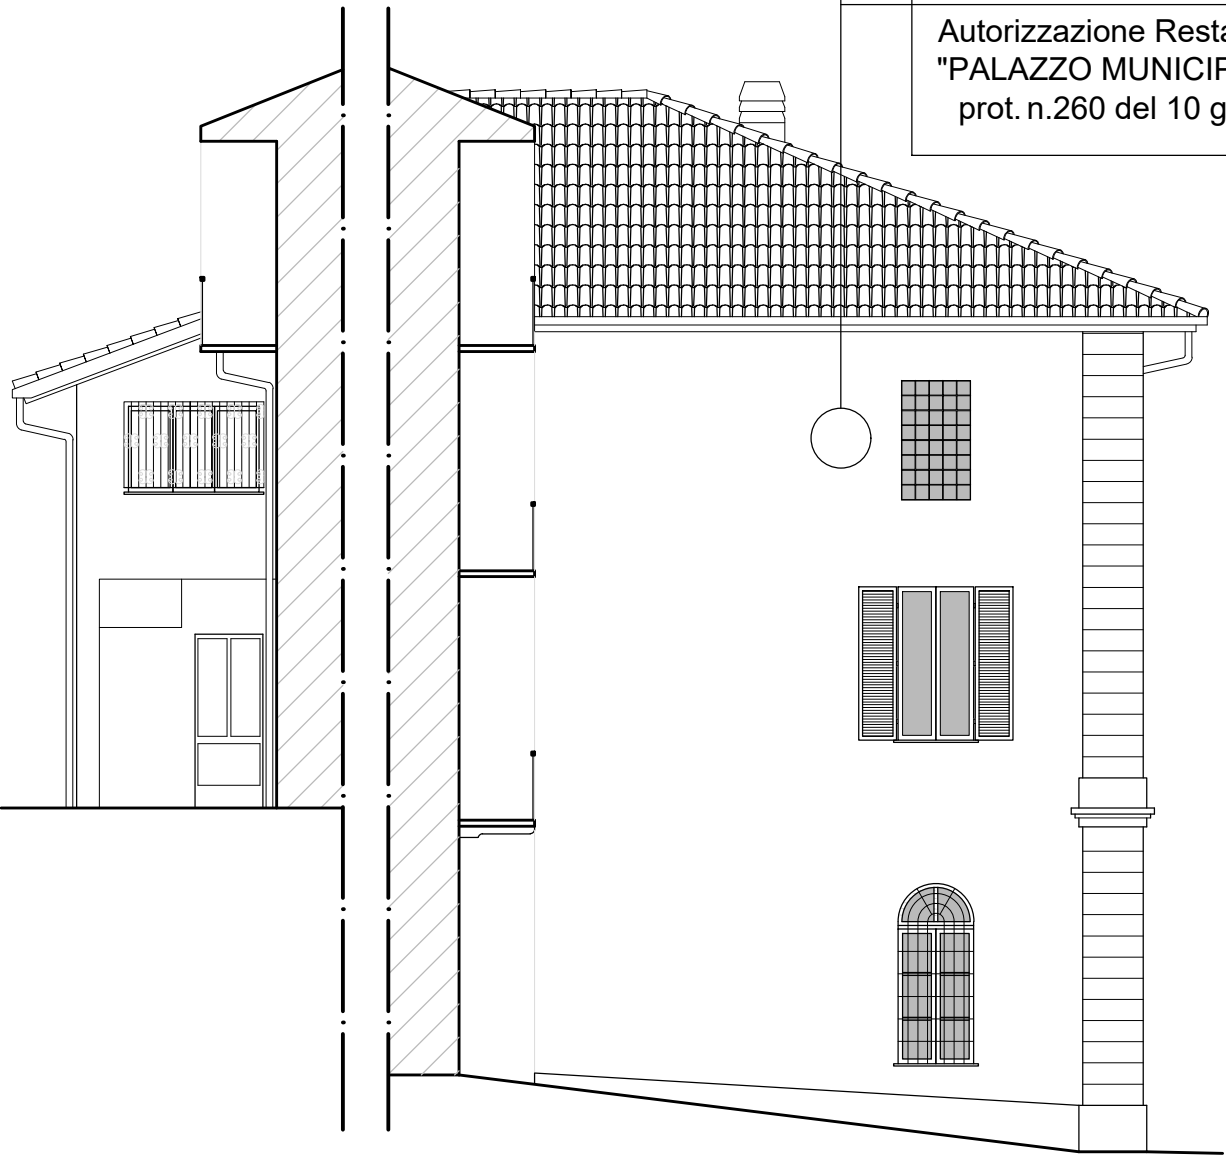

PROSPETTO NORD - OVEST

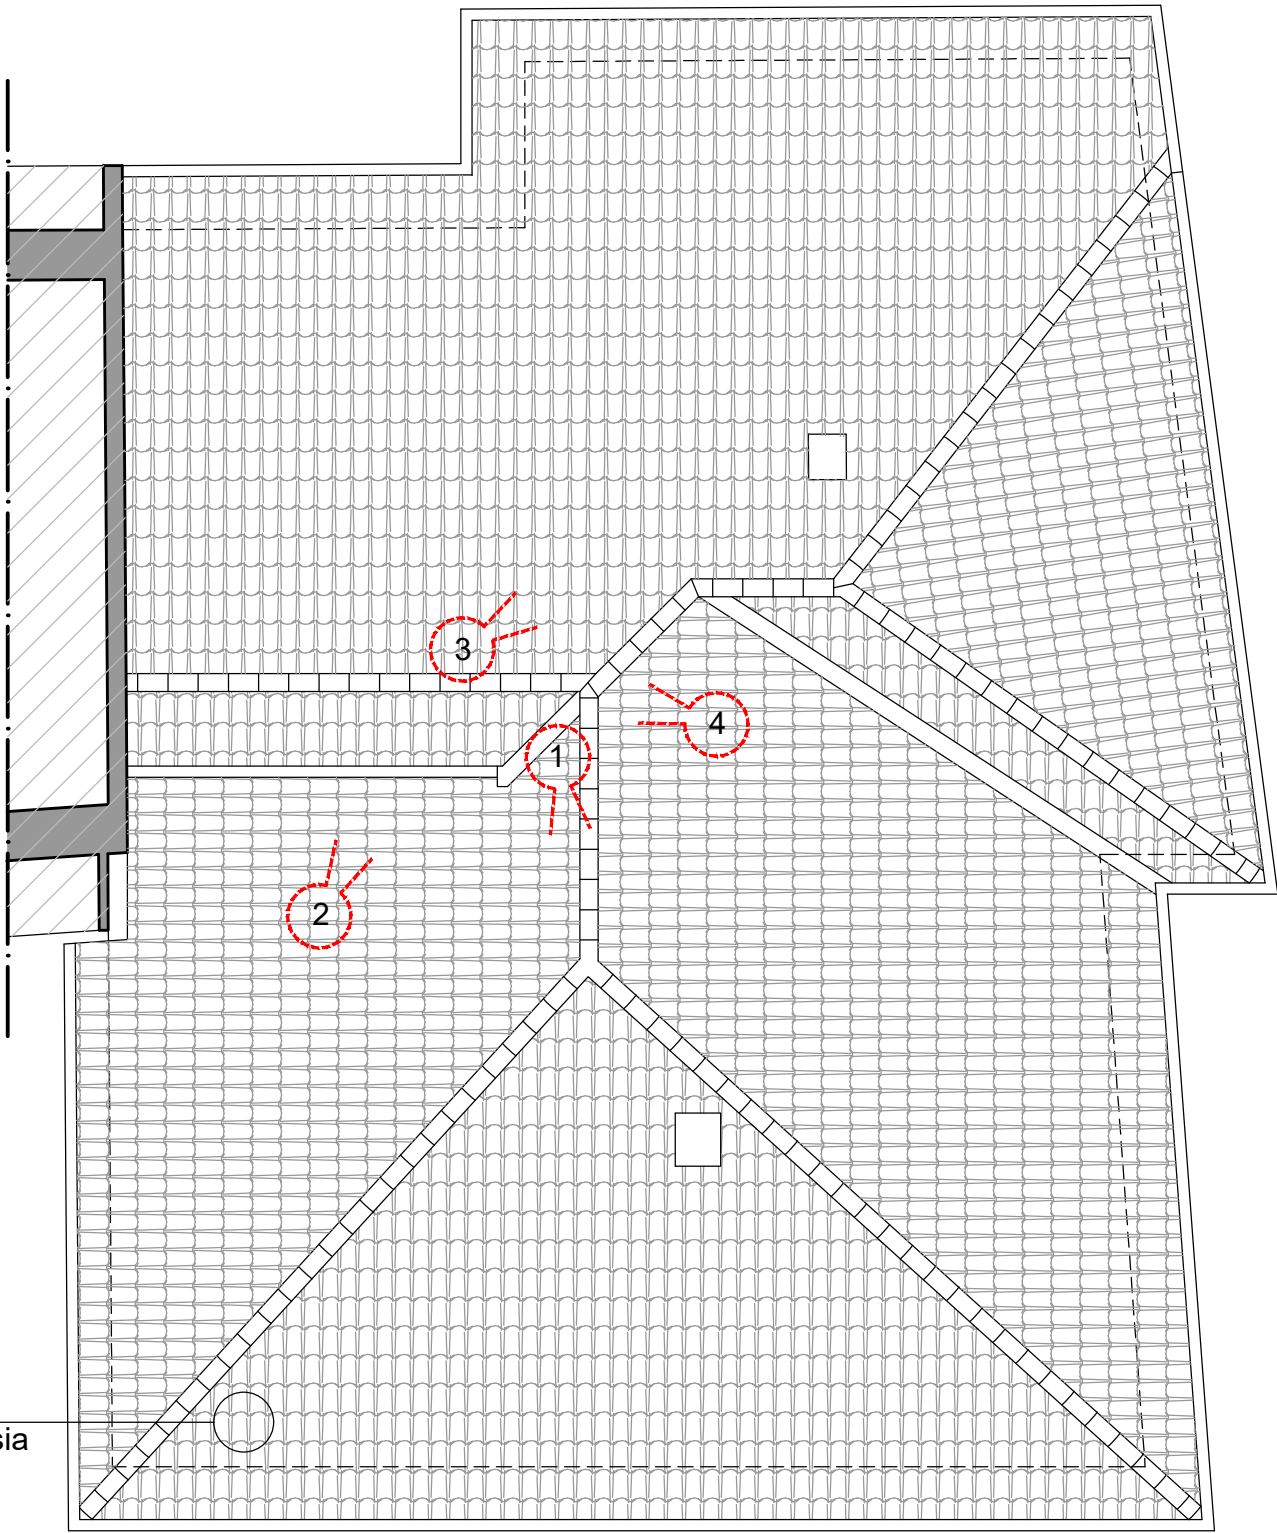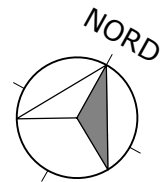

PIANTA COPERTURA

STATO DI FATTO



Foto 4

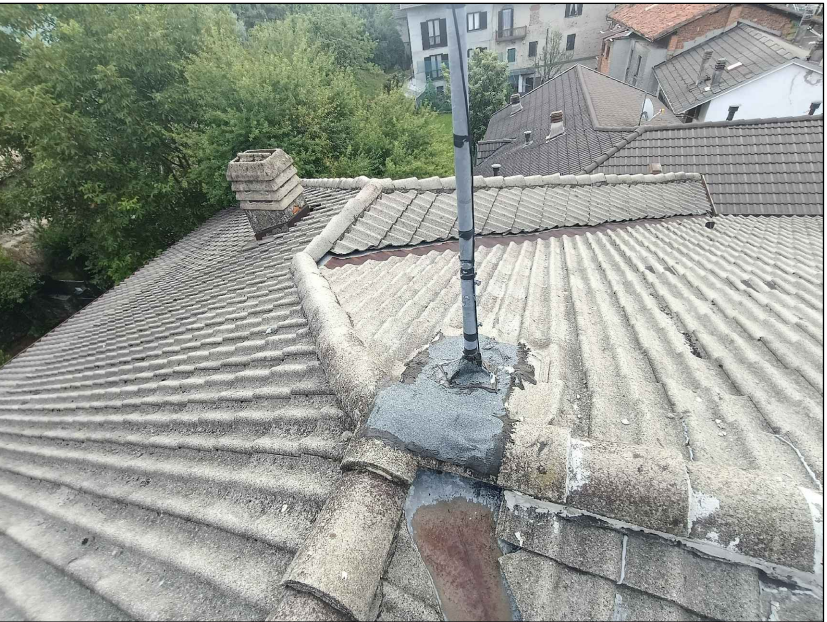


Foto 3

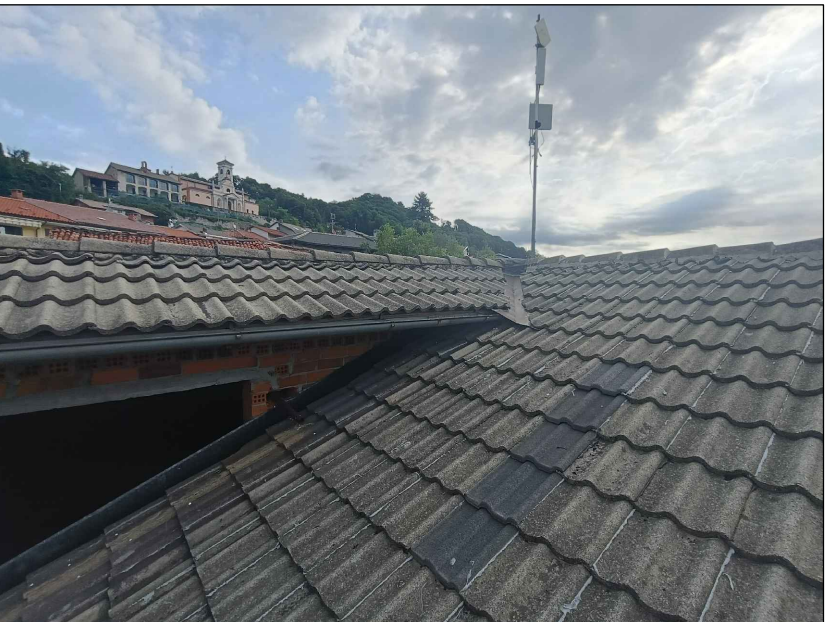


Foto 2


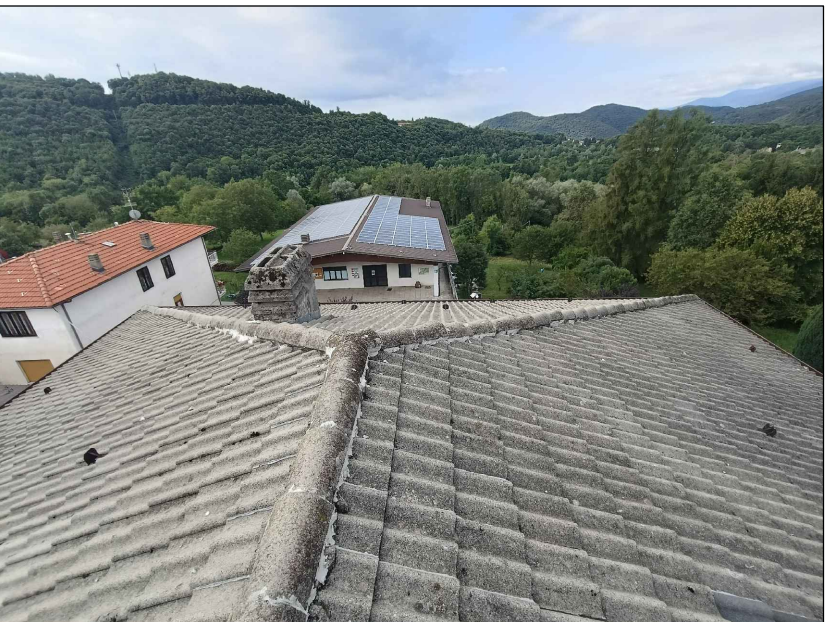


Foto 1

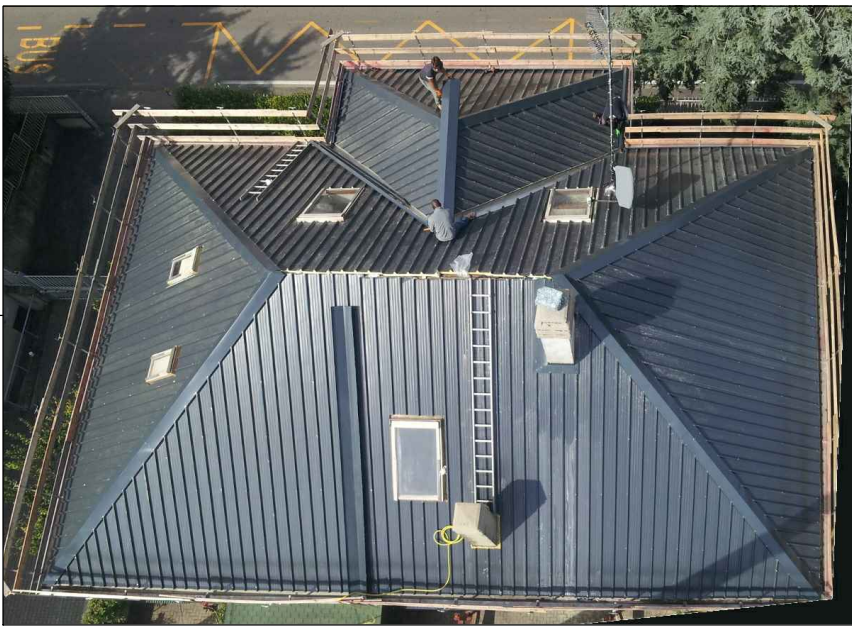


PALAZZO COMUNALE - FACCIATA PRINCIPALE

Manto di copertura in Lamiera grecata

Colorazioni proposte:

Soluzione 1) Testa di Moro (RAL 8017)

Soluzione 2) Antracite (RAL 7016)

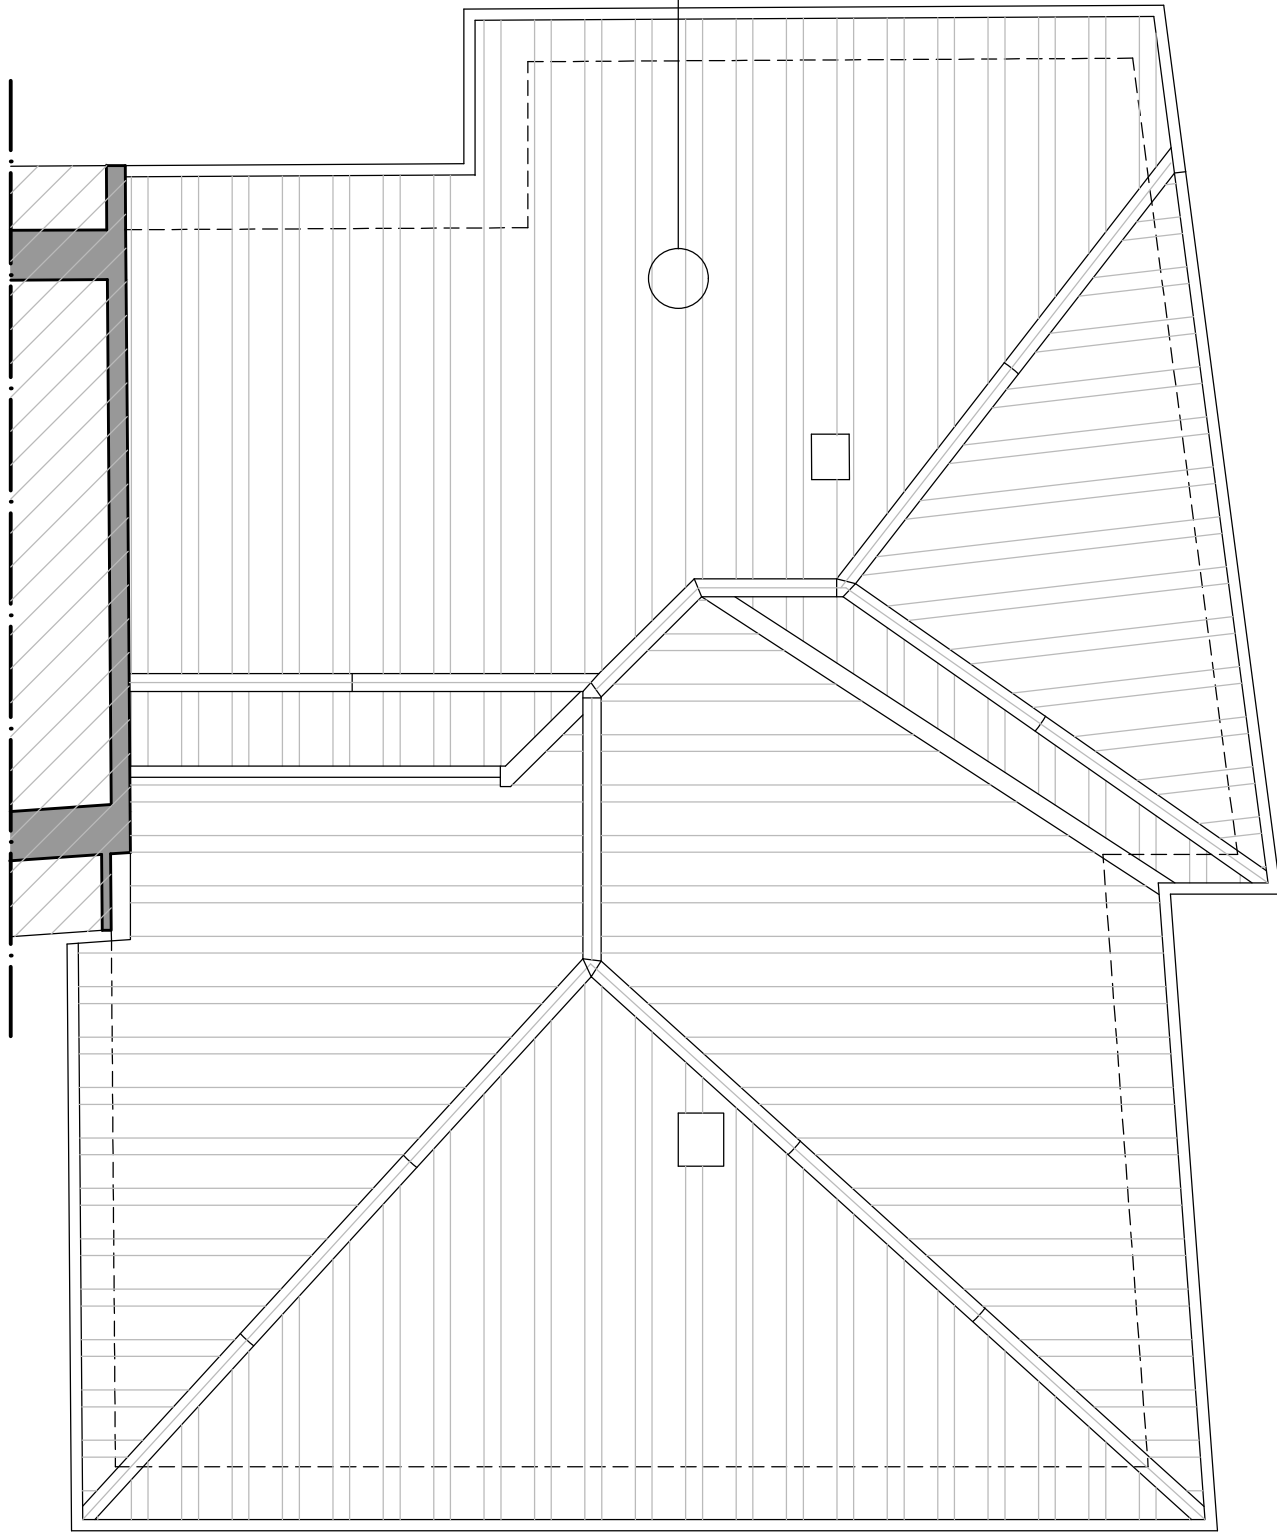

PIANTA COPERTURA

STATO DI PROGETTO

Comune Val di Chy

Città Metropolitana di Torino

PROGETTO ESECUTIVO

MANUTENZIONE STRAORDINARIA
COPERTURA PALAZZO COMUNALE

Oggetto:
PROGETTO ESECUTIVO PER I LAVORI DI
"MANUTENZIONE STRAORDINARIA
COPERTURA PALAZZO MUNICIPALE"

Ubicazione:
PIAZZA ADRIANO OLIVETTI n.1

Parte d'opera:
RELAZIONI

Committente:
COMUNE VAL DI CHY

Tavola:
CV_E01

STATO DI FATTO E DI PROGETTO
ELABORATI GRAFICI

Scale:

progettisti:
GIANINO Franco Camillo
INGEGNERE
MENALDINO Claudio
ARCHITETTO
Via Monte Stella 2/E
10015 IVREA (TO)
E-mail: fgianino@gmail.com
PEC: francocamillo.gianino@ingpec.eu
E-mail: arch.claudomenaldino@gmail.com
PEC: c.menaldino@architettitorinopec.it



Data: 12/09/2025 Revisione: _____ Aggiornamento: _____ Protocollo: _____