

Comune Val di Chy

Città Metropolitana di Torino

PROGETTO ESECUTIVO

MANUTENZIONE STRAORDINARIA COPERTURA PALAZZO COMUNALE

Oggetto:
PROGETTO ESECUTIVO PER I LAVORI DI
"MANUTENZIONE STRAORDINARIA
COPERTURA PALAZZO MUNICIPALE"

Ubicazione:
PIAZZA ADRIANO OLIVETTI n.1

Parte d'opera:
ELABORATI GRAFICI

Committente:
COMUNE VAL DI CHY


Tavola:
CV_E02

TAVOLA STRUTTURALE


Scale:
VARIE

progettisti:
GIANINO Franco Camillo
INGEGNERE
MENALDINO Claudio
ARCHITETTO
Via Monte Stella 2/E
10015 IVREA (TO)
E-mail: fogianino@gmail.com
PEC: francocamillo.gianino@ingpec.eu
E-mail: arch.claudiodomenaldino@gmail.com
PEC: c.menalдино@architettonicopec.it

Data: 12/09/2025 Revisione: _____ Aggiornamento: _____ Protocollo: _____

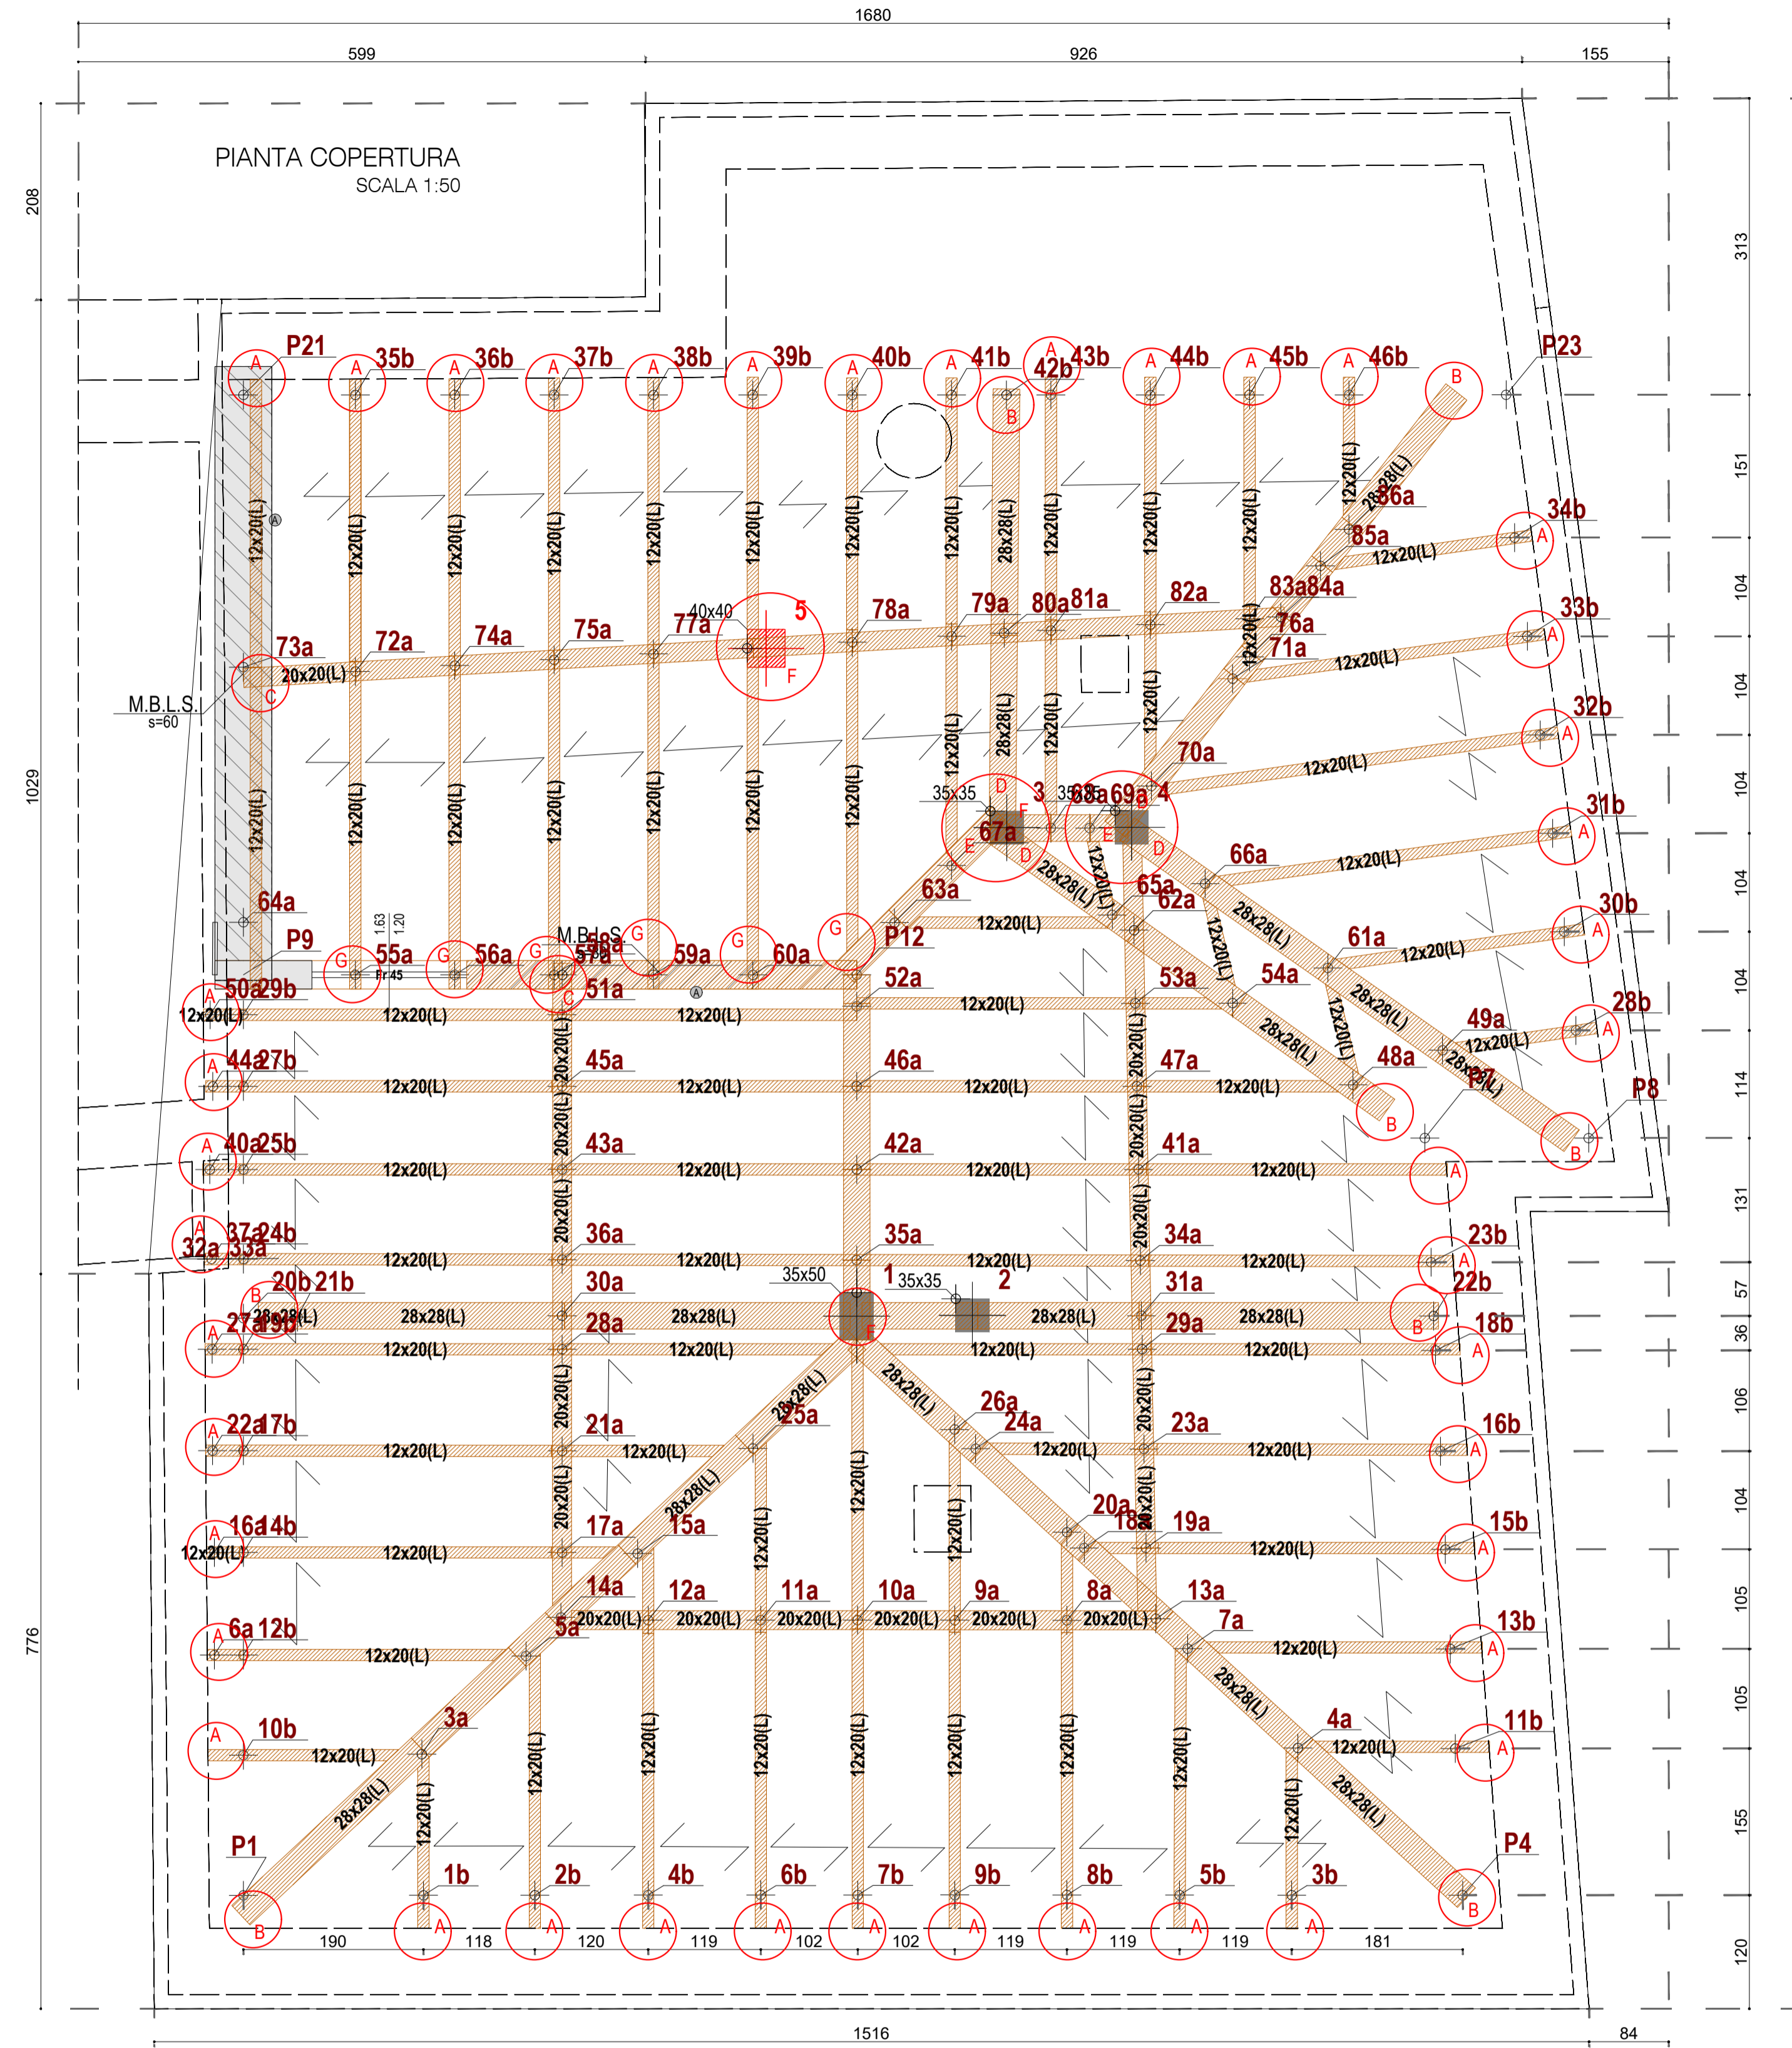

PIANTA COPERTURA - ARCAREGGI NUOVI 6x8 - i 125 cm
SCALA 1:100

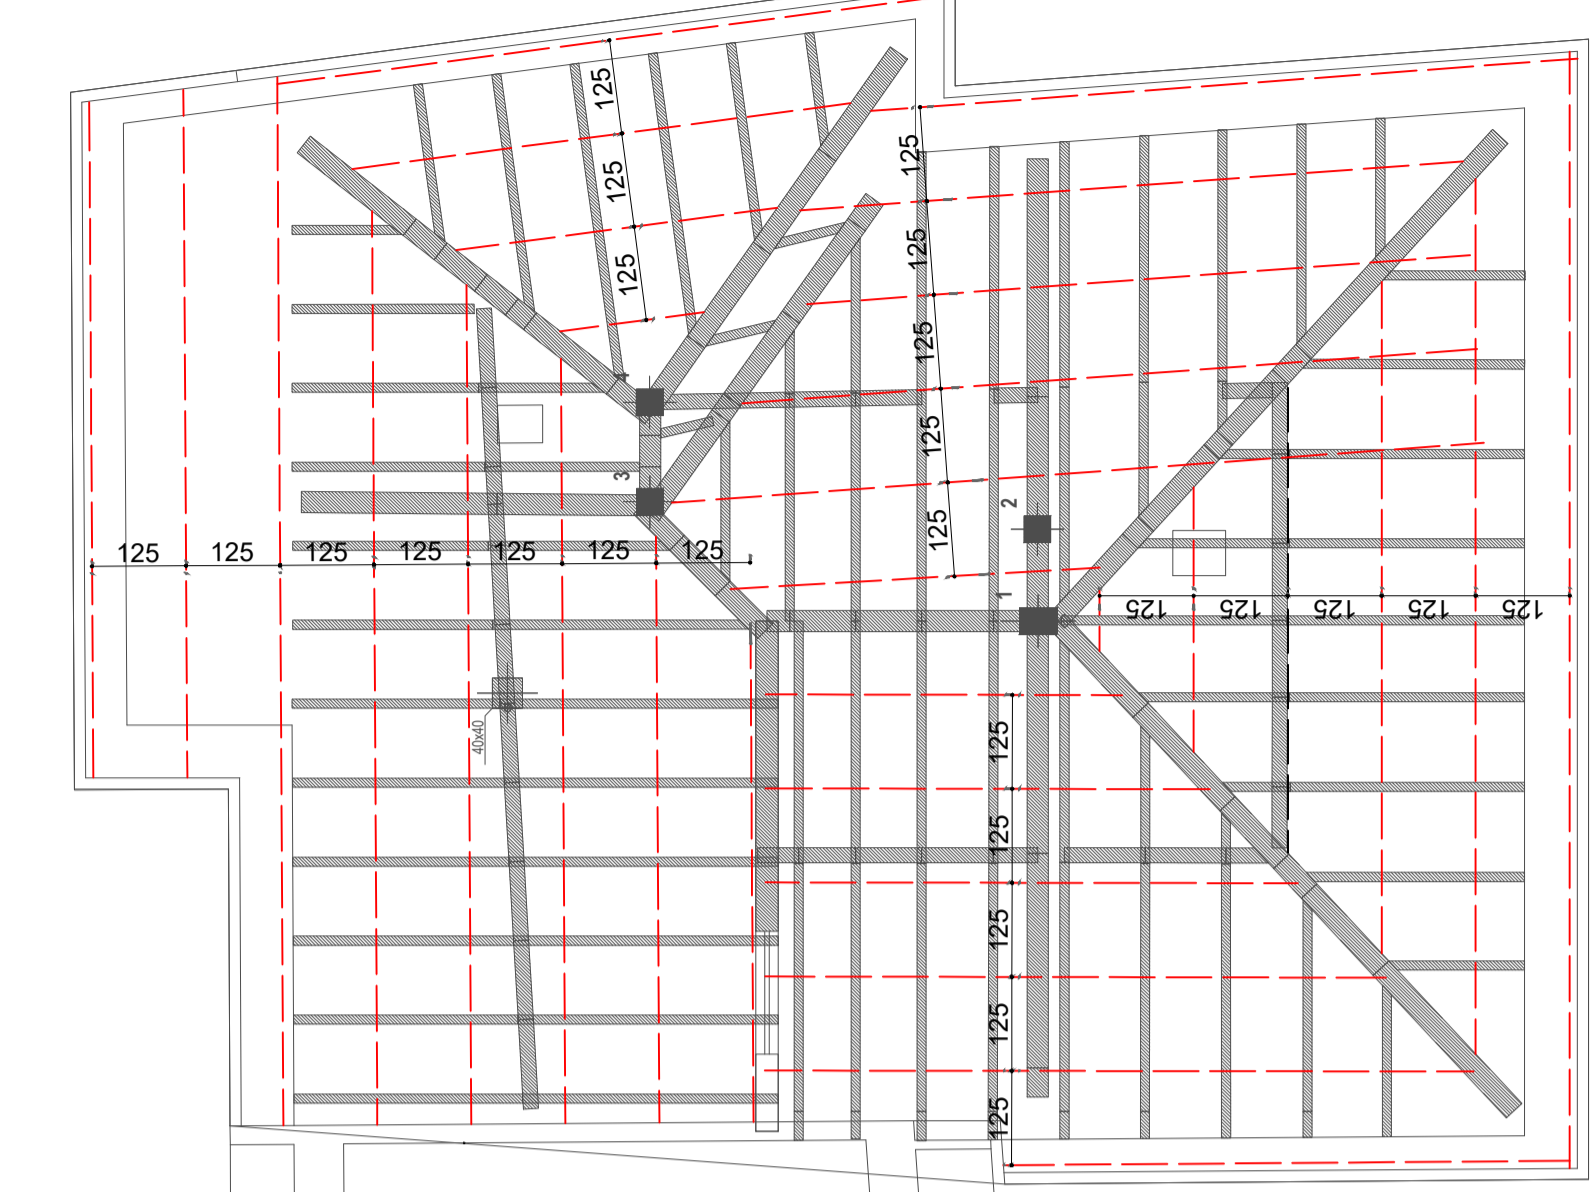

Fissaggio su carpenteria di legno:
- viti a legno ganci filettati

LAMIERA TIPO:

ISOGREK H28 versione Acciaio / Steel

CARICO MASSIMO UNIFORMEMENTE DISTRIBUITO (daN/m²) - FRECCIA ≤ 1/200 L
MAXIMUM UNIFORMLY DISTRIBUTED LOAD (daN/m²) - DEFLECTION ≤ 1/200 L

Distanza tra gli appoggi "L" in metri / Pitch "L" in metres between the supports

supporti (mm)	L								
	1,00	1,25	1,50	1,75	2,00	2,25	2,50	2,75	3,00
0,6	657	336	195	123	82	58	42	32	24
0,7	788	404	234	147	99	69	50	38	29
0,8	920	471	273	172	115	81	59	44	34
1,0	1315	673	390	245	164	115	84	63	49

F - PARTICOLARE F - RINFORZO DEI PILASTRI IN MURATURA



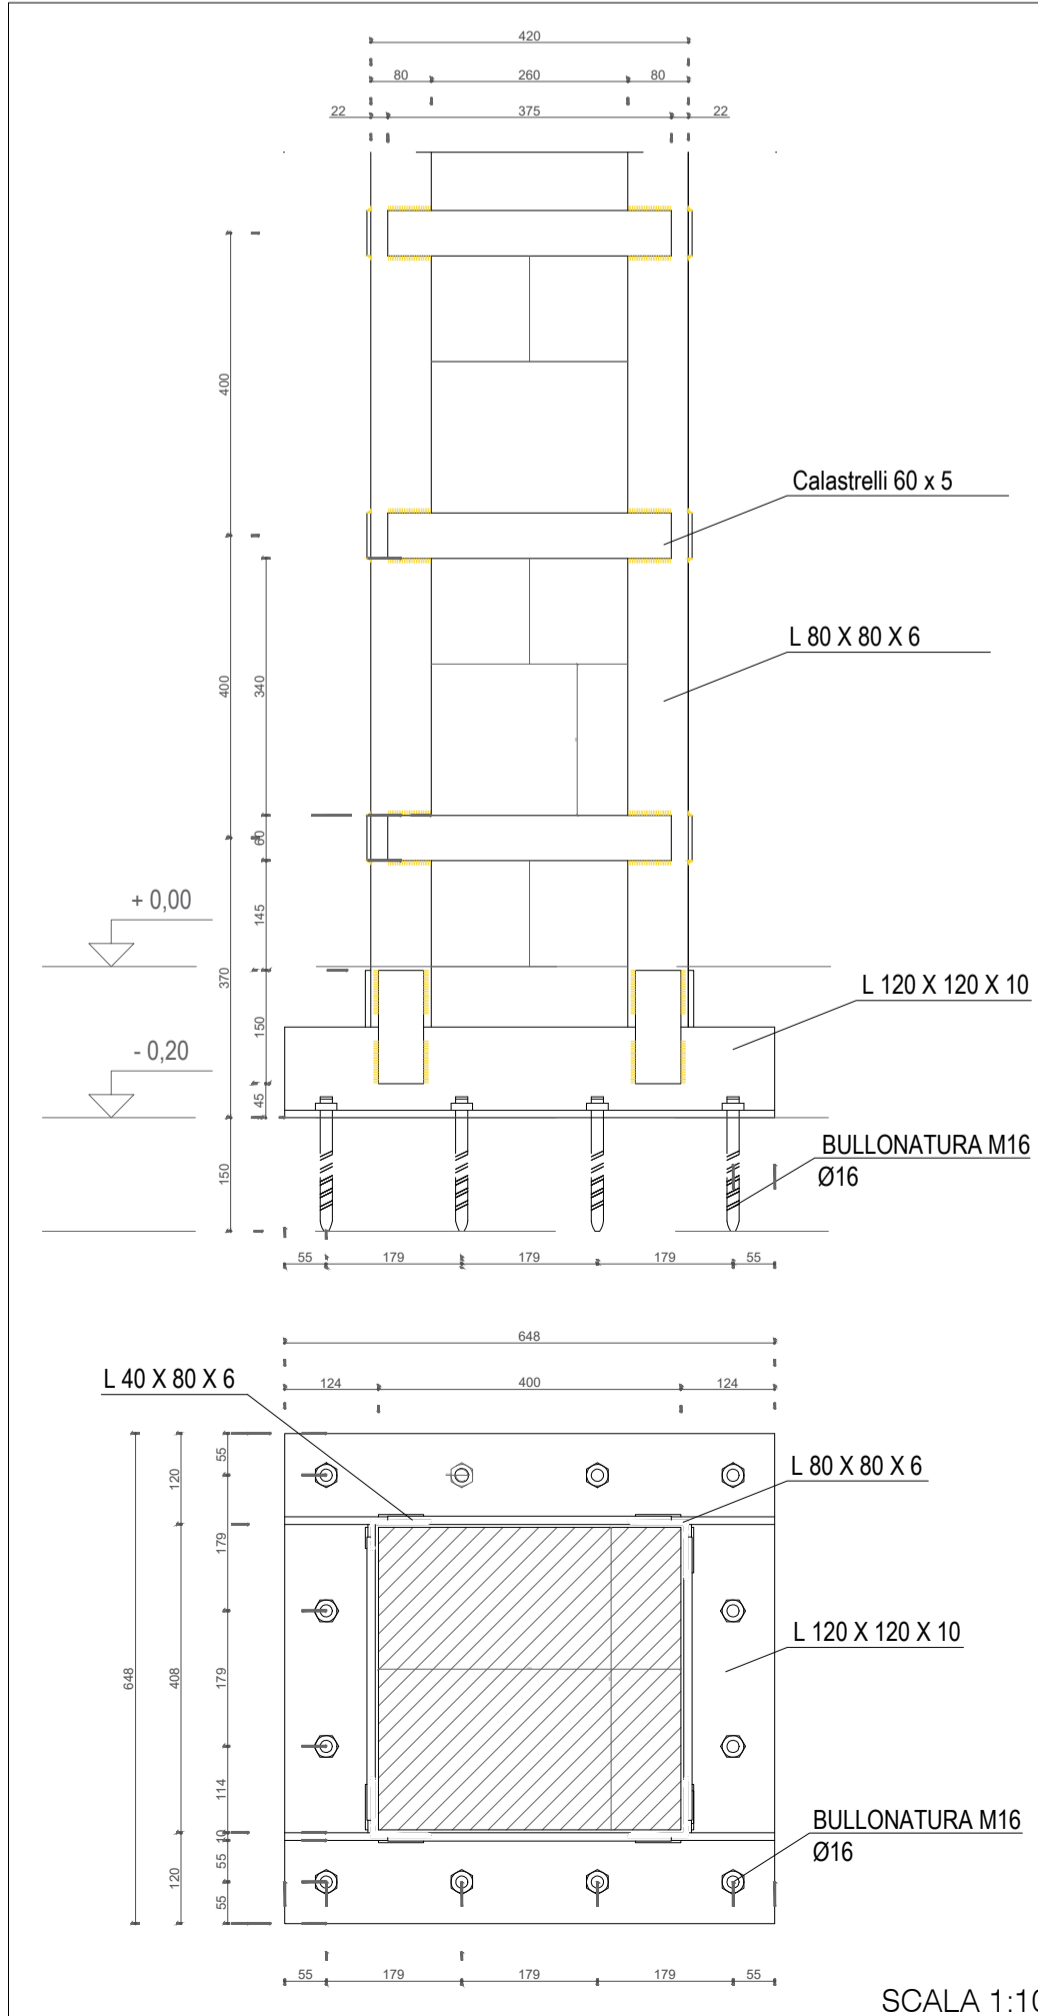


Tabella dei Materiali

ID	Descrizione
009	Acciaio per Piastre S235
010	Acciaio per Viti 8,8
011	Acciaio per Chiodi 8,8
008	Acciaio per Saldature S235
000	Acciaio per Spinotti 8,8
002	Acciaio in Tondini B450C
007	Acciaio per Bulloni 8,8
001	Calcestruzzo armato C25/30
005	Muratura M.B.L.S.
003	Legno Massiccio C27
004	C20

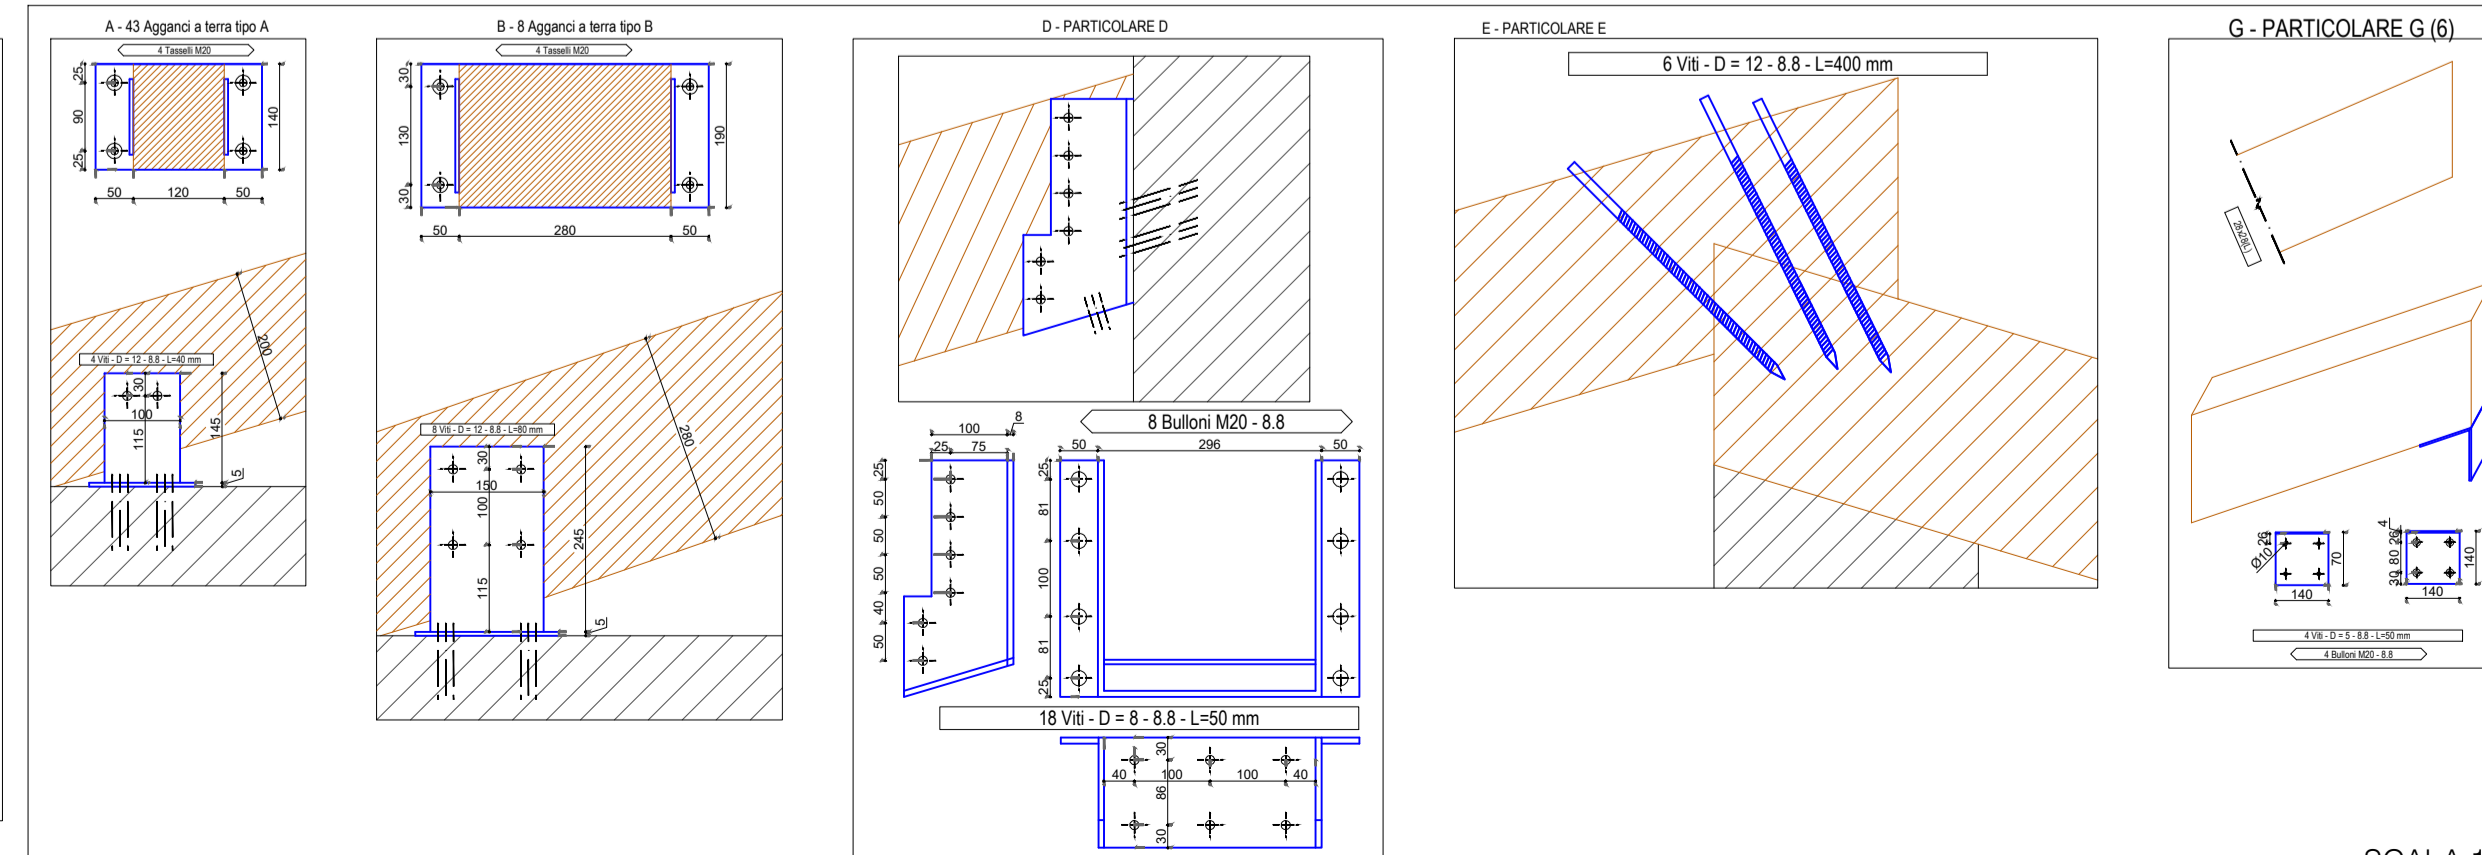

SCALA 1:10

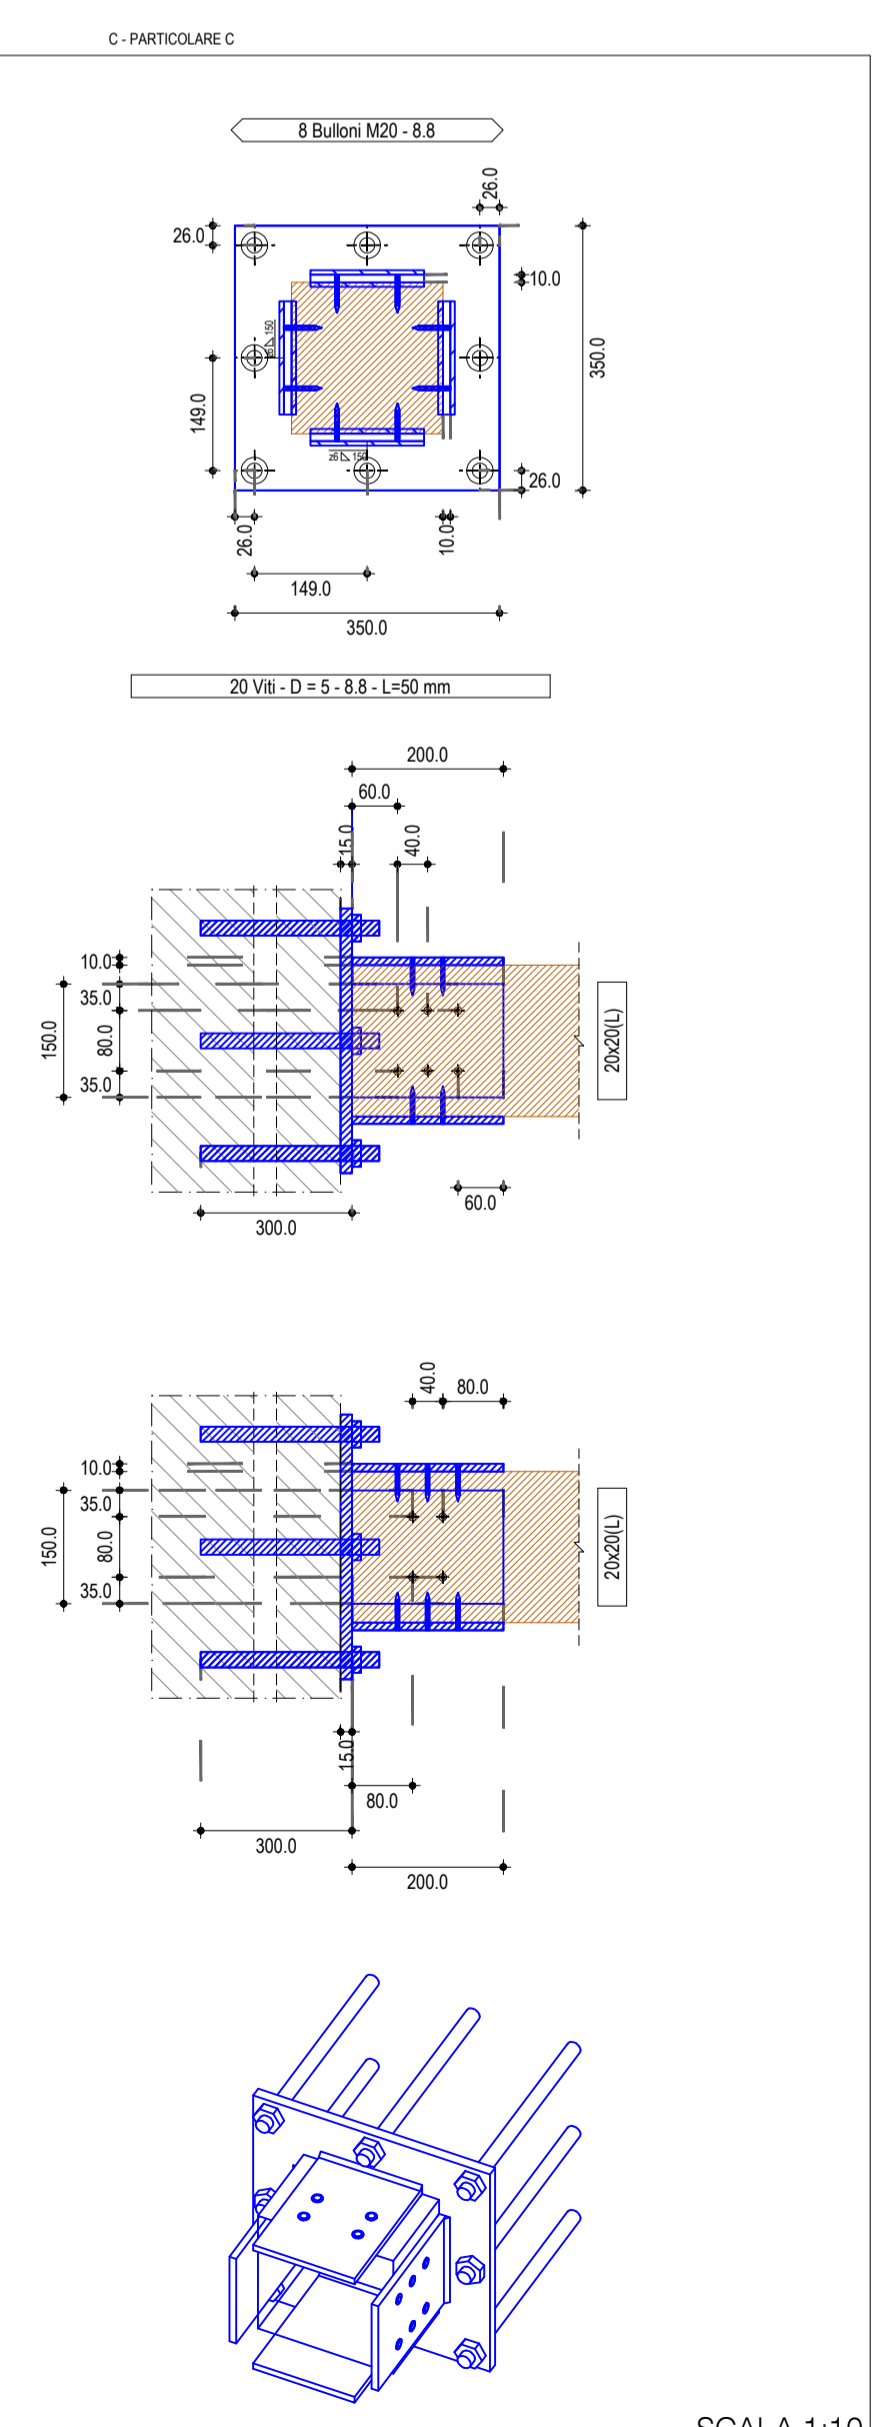

SCALA 1:10