

LEGENDA DELLE SPECIFICHE MISURE DI SICUREZZA

1 -PERCORSO DI ACCESSO alla copertura		PERCORSO ORIZZONTALE
		PERCORSO VERSO IL BASSO
		PERCORSO VERSO L'ALTO
		PERCORSO DI ACCESSO VERTICALE
		AREA LIBERA INDIVIDUATA PER PERCORSO NON PERMANENTE PER UTILIZZO DI ATTREZZATURA (A.U. - Attrezzatura Utilizzabile)
	2 -ACCESSO in copertura	
		PUNTO DI ACCESSO INTERNO SU SUPERFICIE INCLINATA O ORIZZONTALE
		LINEA DI ANCORAGGIO ORIZZONTALE FLESSIBILE Prodotto / Modello
		LINEA DI ANCORAGGIO ORIZZONTALE RIGIDA Prodotto / Modello
		LINEA DI ANCORAGGIO VERTICALE/INCLINATA FLESSIBILE Prodotto / Modello
		LINEA DI ANCORAGGIO VERTICALE/INCLINATA RIGIDA Prodotto / Modello
		ANCORAGGIO PUNTUALE
3 -TRANSITO in copertura		GANCIO DI SICUREZZA DA TETTO
		Successione di ancoraggi utilizzati come percorso in copertura
		COPERTURA PRATICABILE PIANA- INCLINATA - FORTEMENTE INCLINATA - CURVA
		AREA NON CALPESTABILE
		COPERTURA CONTIGUA NON OGGETTO DI INTERVENTO
		LINEA DI PENDENZA della falda rivolta verso il basso P= Percentuale di pendenza - Lf = Lunghezza Falda (m)
		MINIMA DISTANZA LIBERA DI CADUTA
4 -COPERTURA caratteristiche		BORDO PROTETTO
		BORDO A TRATTENUTA
		BORDO AD ARRESTO CADUTA
		BORDO RAGGIUNGIBILE DAL BASSO (con distanza raggiungibile in sicurezza)
5- SISTEMI ADOTTATI		

ABACO

QUANTITA'	SIMBOLO	DESCRIZIONE	Manut.periodica prevista anni
N° - 10		ANCORAGGI UNI EN 795 UNI 11578-15 cl.A ANCORAGGIO ANTIPENDOLO	1
N° - 3		ANCORAGGI UNI EN 795 UNI 11578-15 cl.A/C ANCORAGGIO COPERTURA IN LAMIERA	1
N° - 1		KIT LINEA VITA	1


PIANTA

SCHEMA Installazione e Uso

DPI	PREVISTI		IMBRACATURA UNI EN 361	
			DISPOSITIVO UNI EN 353.2 di Tipo guidato su linea di ancoraggio flessibile dotato di sistema di blocco sulla corda di assicurazione	
			DOPPIO CORDINO (UNI EN 354) lungh. max 2.0m.	
	ACCESSO	1. L'accesso alla copertura avviene attraverso l'apertura a tetto indicata nella planimetria del piano primo di dimensioni 1,00x2,00 m. Il superamento da pavimento è accessibile con scala fissa h > 180 cm. e inclinazione < 75°.		
		TRANSITO	1. Il transito in copertura è reso sicuro dalla presenza di un sistema di protezione contro le cadute dall'alto , costituito da ancoraggi di classe C puntuali. 2. Nei lavori di manutenzione in prossimità dei singoli punti di ancoraggio (raggio operativo di 2.60 m) si prevede la necessità di rimanere ancorati dal doppio cordino	
			MISURE DI RECUPERO:	1. E' ammessa la possibilità di arresto caduta di un operatore 2. L'area è facilmente raggiungibile per prestare tempestivo soccorso da parte di pubblico intervento 3.a I lavori dovranno essere svolti solo in presenza di personale in grado di effettuare la chiamata di soccorso in caso di caduta 3.b In alternativa dovrà essere garantita la presenza di lavoratori che posseggono la capacità operativa di prestare autonomamente l'intervento di emergenza in aiuto all'operatore sospeso al sistema di arresto caduta
	ESEMPIO di procedure in funzione delle scelte progettuali adottate			



Tavola ETC - Allegato 1 Part. A	
Tav. U	novembre-2025
Committente:	
COMUNE DI VAL DI CHY Piazza A. Olivetti n°1, Val di Chy (TO)	

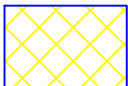

Area raggiungibile




Area a rischio particolare con prescrizioni




Area calpestabile




Area NON raggiungibile

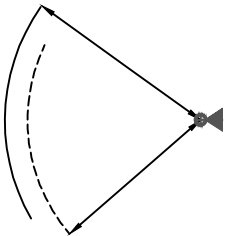

PIANTA

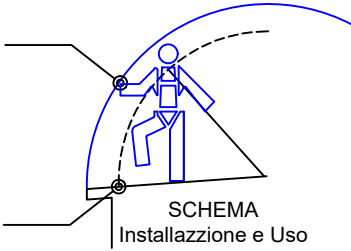

SCHEMA
Installazione e Uso

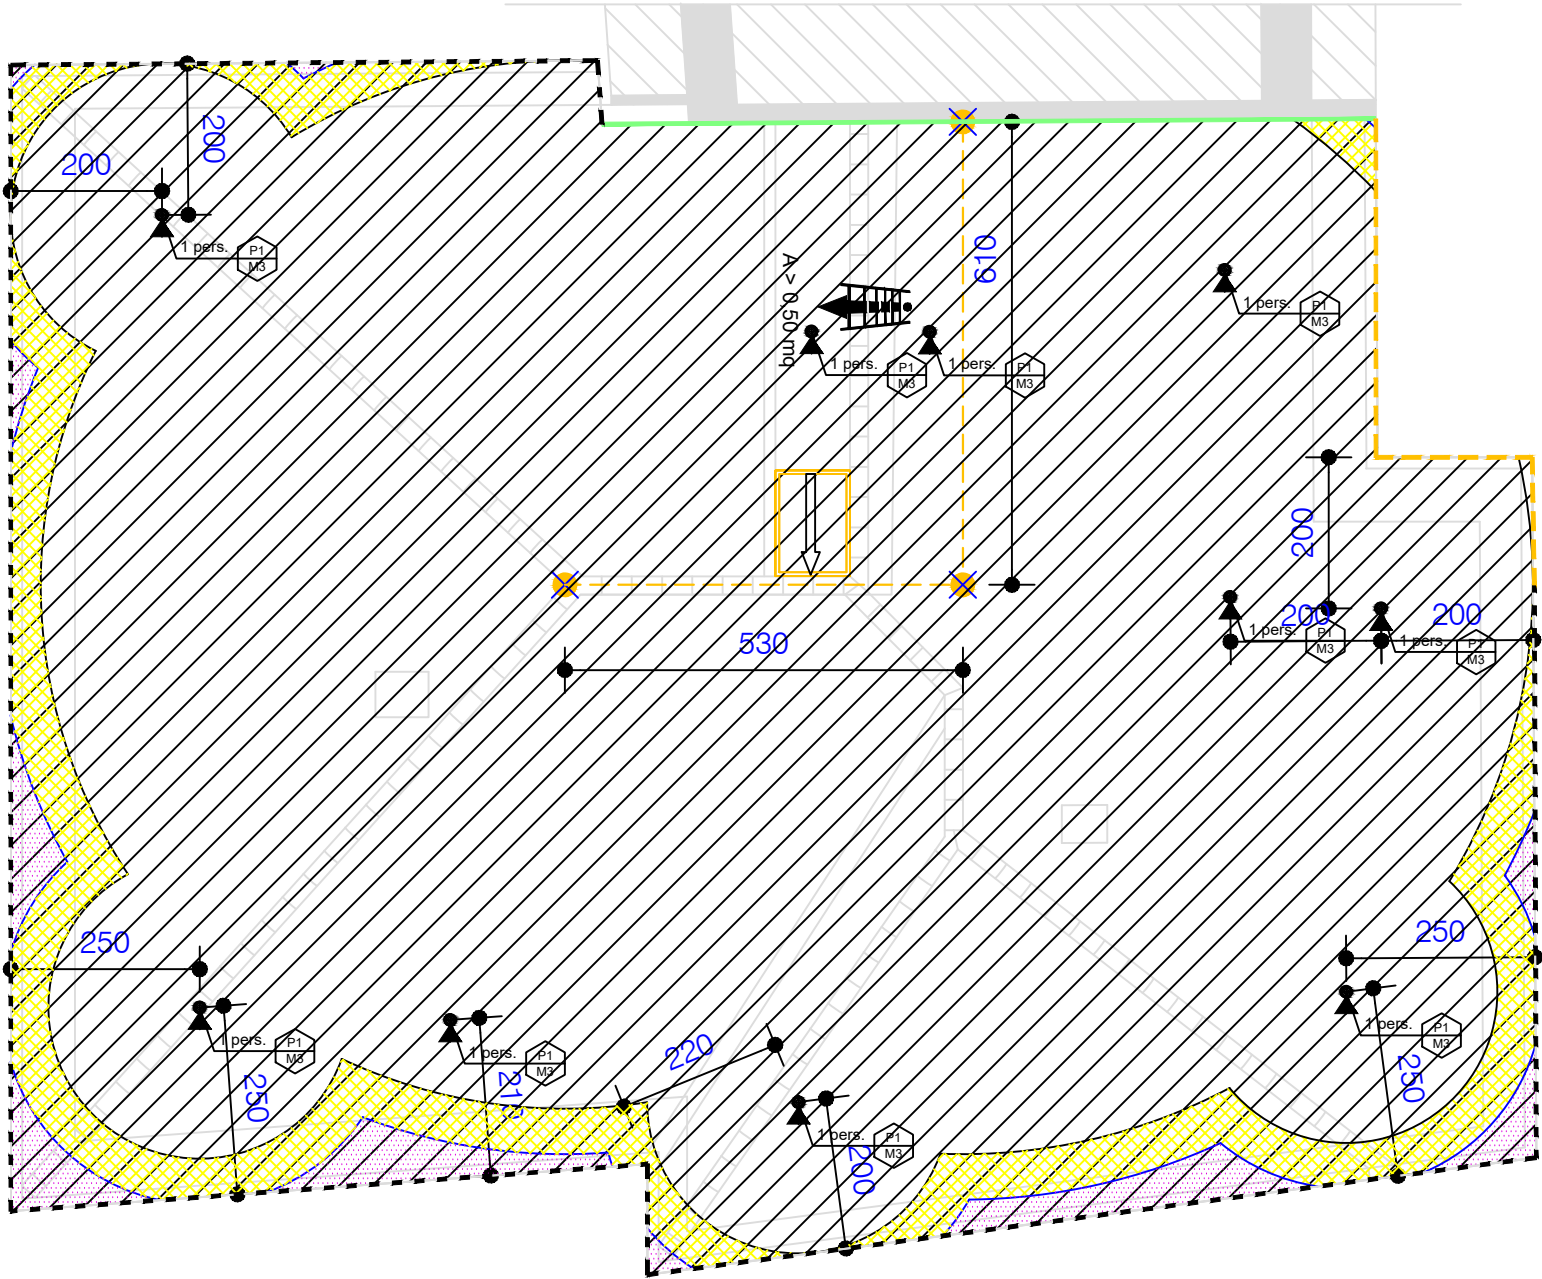

Pianta Copertura



N.B.

Al fine di consentire la condizione di "Bordo ad arresto caduta" in presenza della linea vita si prescrive che l'operatore in copertura utilizzi come lunghezza massima del dispositivo anti-caduta retrattile quella indicata nella planimetria corrispondente alla lunghezza della falda sulla quale egli sta operando.

SCALA 1:100