



LEGENDA

	TRANSENNE - DELIMITAZIONE AREA CANTIERE		ACCESSO CARRAIO
	INTERFERENZE - LINEA ELETTRICA		
	INTERFERENZE - LINEA TELEFONICA		
	INTERFERENZE - RACCOLTA ACQUE		
	INGRESSO AREA DI CANTIERE		MATERIALI INFIAMMABILI
	UBICAZIONE ESTINTORE		RISCHIO GENERICO
	EQUIPAGGIAMENTO DI PRONTO SOCCORSO		RISCHIO PERICOLO CADUTA MATERIALI DALL'ALTO
	WC DI CANTIERE		RISCHIO PERICOLO CADUTA DALL'ALTO
	AREA STOCCAGGIO MATERIALI		IMPIANTO SEMAFORICO E DELIMITAZIONE RESTRINGIMENTO STRADALE CON CONI
	AREA DI STAZIONAMENTO PER SCARICO MATERIALI		

SEGNALETICA STRADALE

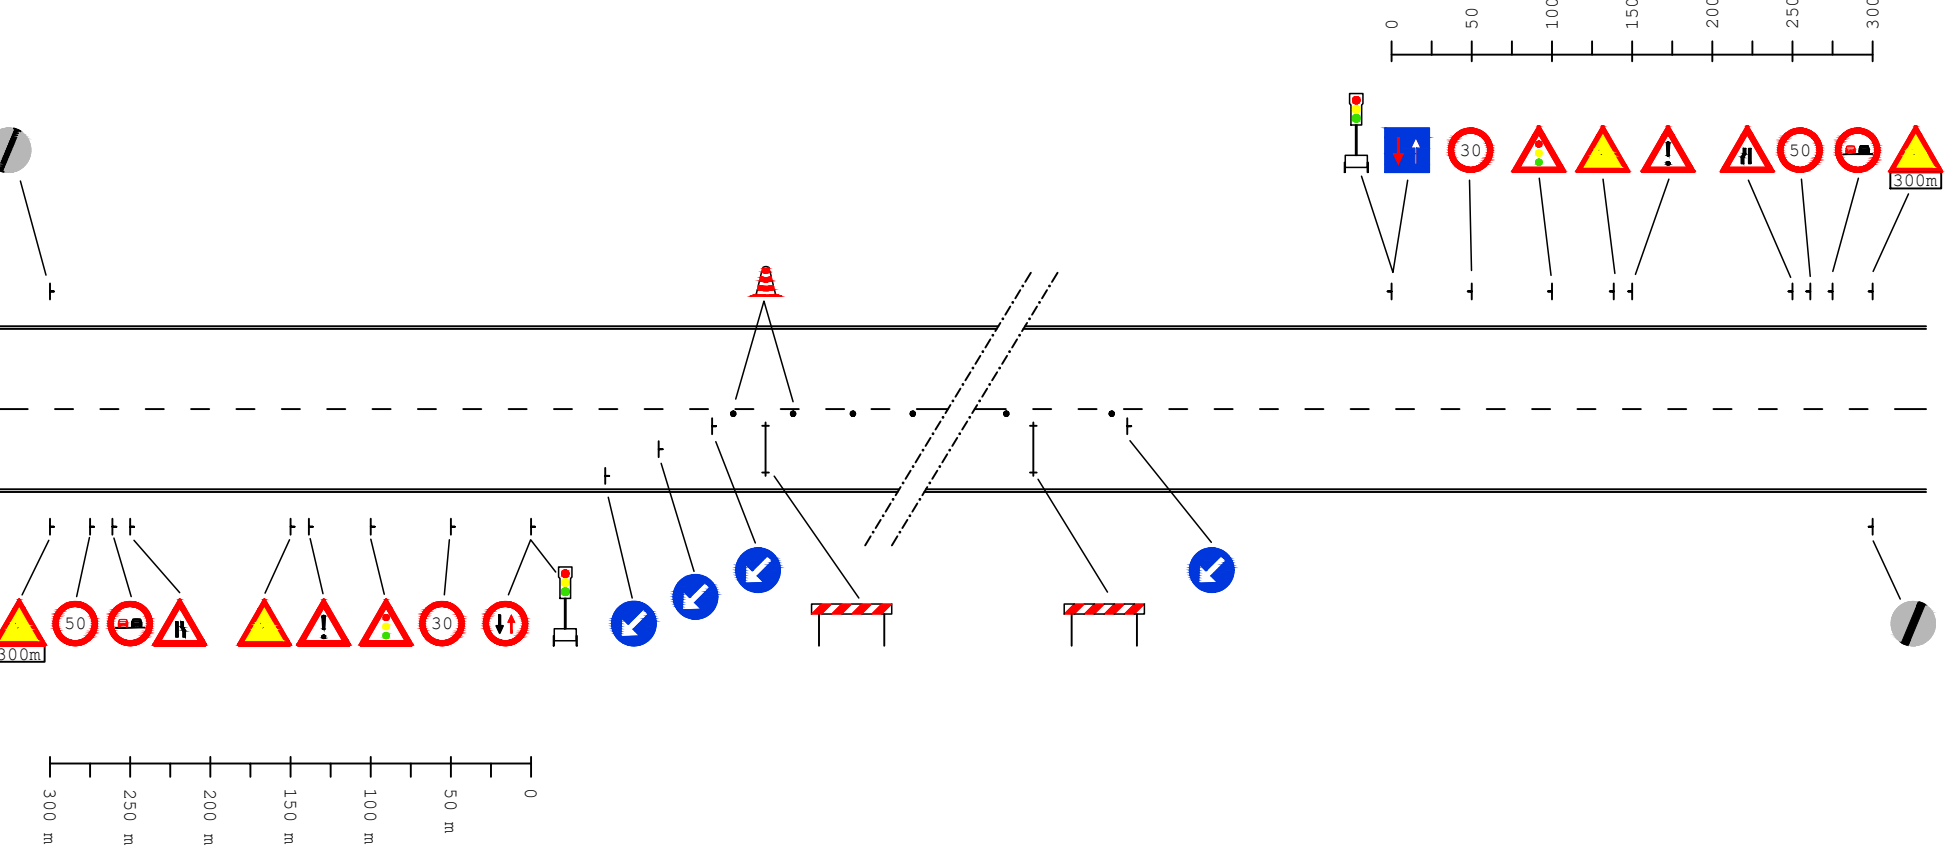

Cartellonistica
di preavviso uscita
mezzi di cantiere

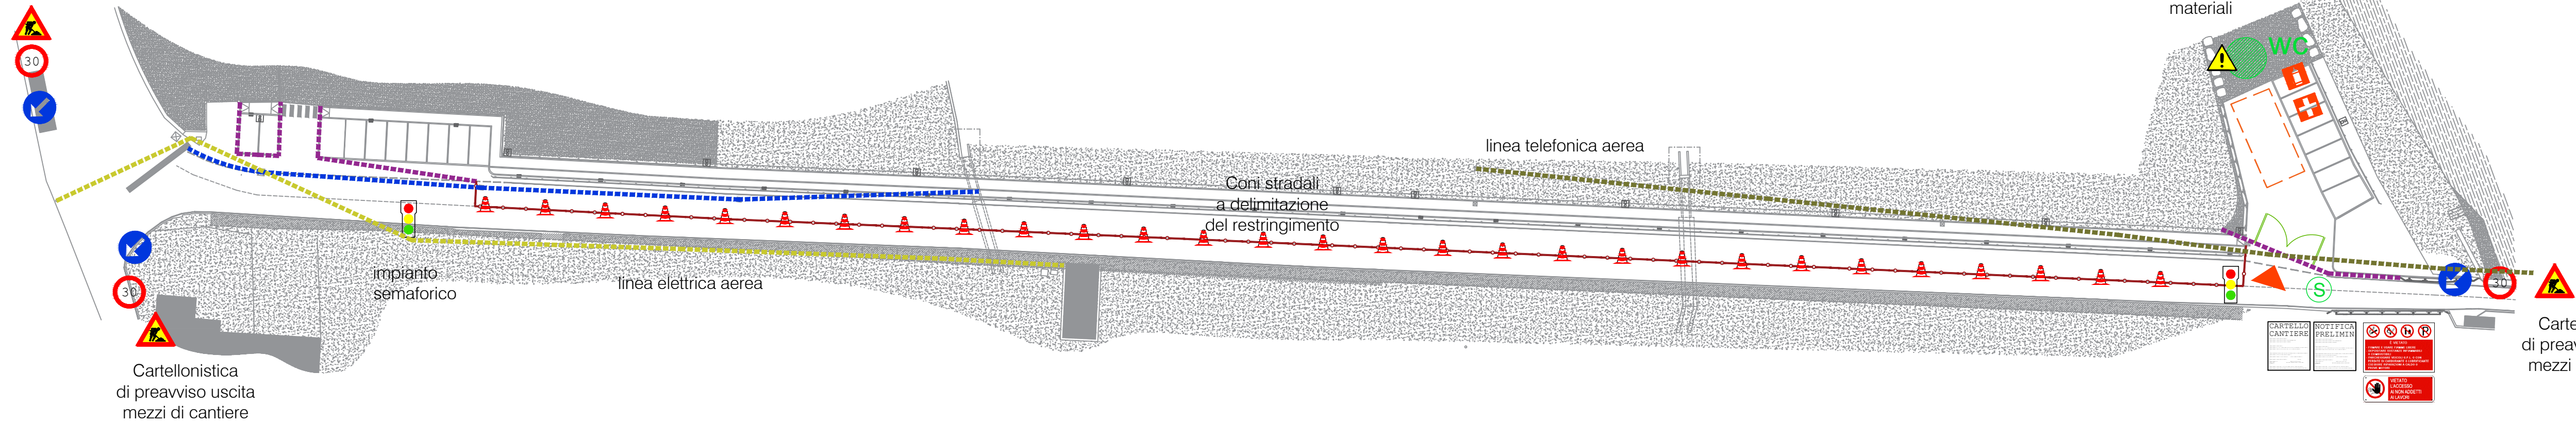

Cartellonistica
di preavviso uscita
mezzi di cantiere

Cartellonistica
di preavviso uscita
mezzi di cantiere



COMUNE DI VALCHIUSA
Città Metropolitana di Torino

Lavori di realizzazione di
marciapiede in Loc. Trausella

Interventi per la salvaguardia, la valorizzazione e la
promozione del territorio comunale, finanziato dal fondo
per la valorizzazione e la promozione delle aree
territoriali svantaggiate confinanti con le regioni a statuto
speciale - Annualità 2021

PROGETTO ESECUTIVO

SICUREZZA
E3

Planimetria organizzazione cantiere

Luglio 2025 scala 1:500

PROGETTO:
arch. Danilo Marco
via Conte Francesetti 23, Loranze (TO)
tel: 0125 538354 - 349 5351924
posta elettronica: danilo@danilomarco.it
PEC: danilogiuseppe.marco@archiworldpec.it