


LEGENDA

 Limiti sottobacino	
INTERVENTI DI MANUTENZIONE	
 A1.1	Gestione delle vegetazioni riparia comprendente la rimozione dalle sponde e dagli alvei attivi della vegetazione arborea che è causa di ostacolo al regolare deflusso delle acque, salvaguardando, ove possibile, la conservazione dei consorzi vegetali che colonizzano in modo permanente gli habitat ripari e le zone di deposito alluvionale adiacenti
 A1.4	Ripristino della sezione di deflusso, inteso come asportazione o spostamento del materiale litoido trasportato e accumulato in punti isolati dell'alveo e pregiudizievole per il deflusso delle acque, da utilizzarsi anche nella colmataura di depressioni ed erosioni
 A1.11	Manutenzione e ripristino di opere di sostegno e di drenaggio superficiale e reti di scolo sui versanti comprensivo di quelle localizzate lungo il sistema viario minore (piste, sentieri, strade agro-silvo-pastorali)
	Lavori straordinari non rientranti nel PMO da segnalare alle autorità competenti

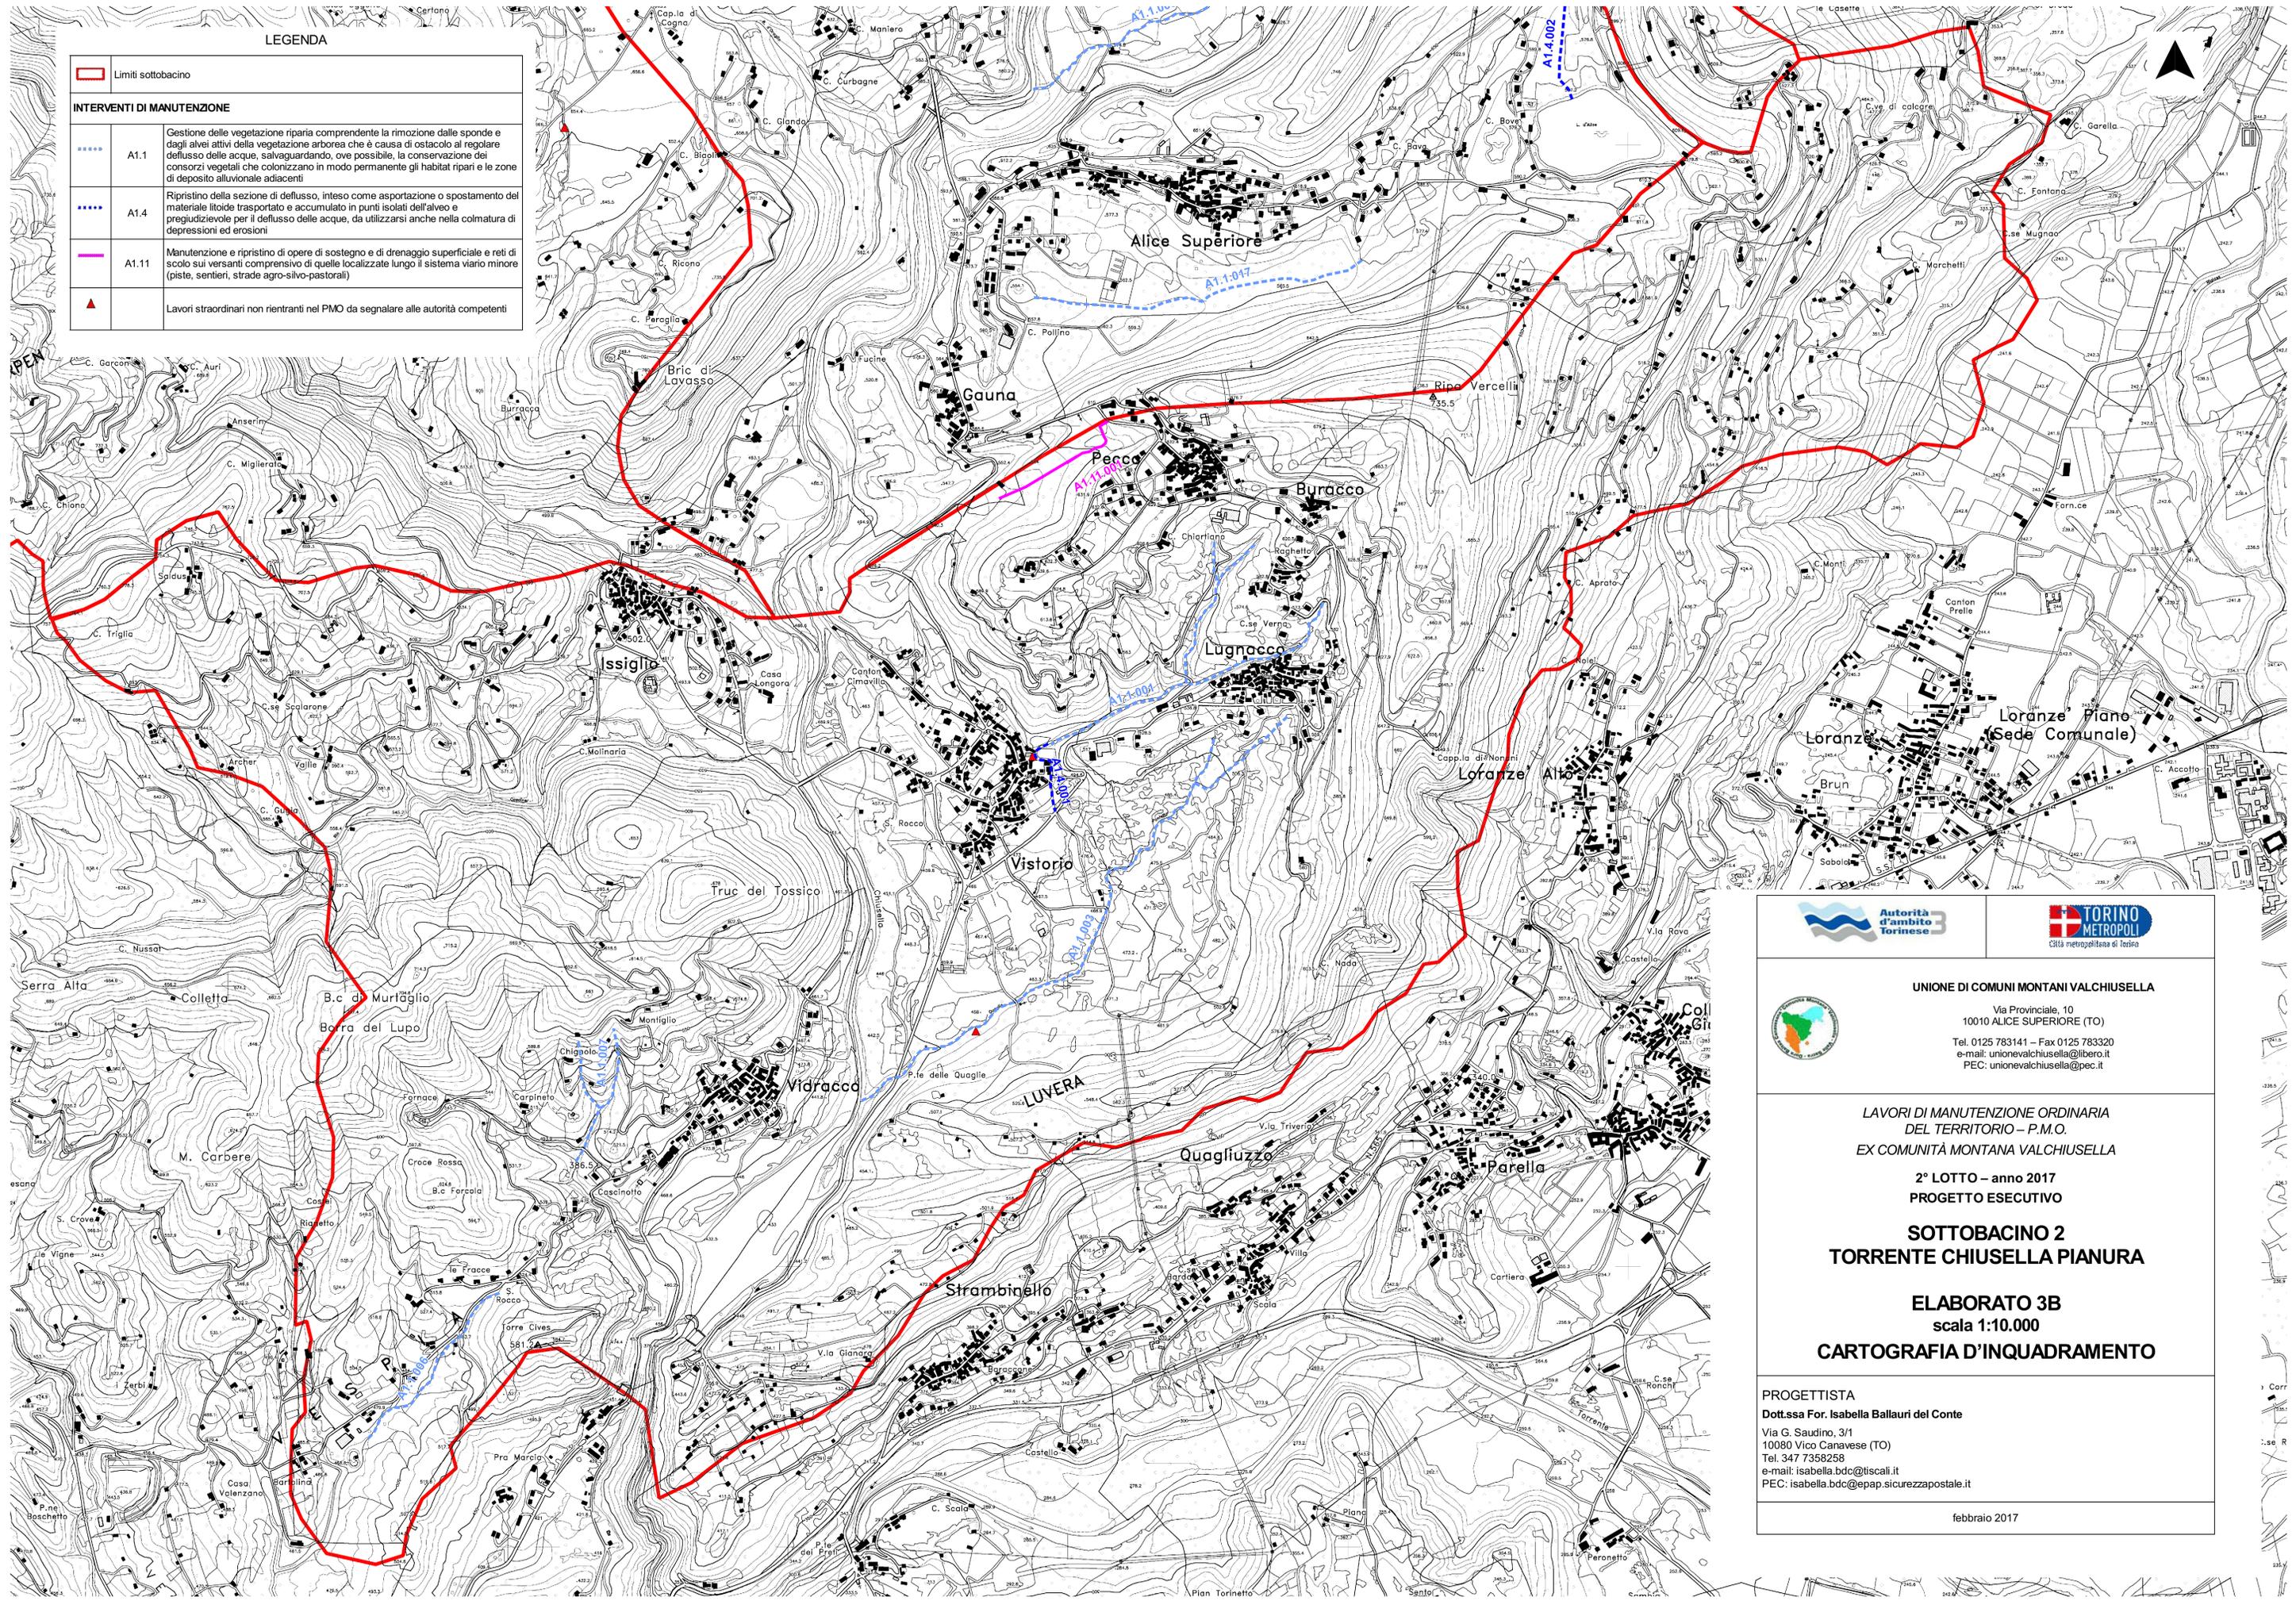





UNIONE DI COMUNI MONTANI VALCHIUSELLA

Via Provinciale, 10
10010 ALICE SUPERIORE (TO)
Tel. 0125 783141 – Fax 0125 783320
e-mail: unionevalchiusella@libero.it
PEC: unionevalchiusella@pec.it

*LAVORI DI MANUTENZIONE ORDINARIA
DEL TERRITORIO – P.M.O.
EX COMUNITÀ MONTANA VALCHIUSELLA*

**2° LOTTO – anno 2017
PROGETTO ESECUTIVO**

**SOTTOBACINO 2
TORRENTE CHIUSELLA PIANURA**

**ELABORATO 3B
scala 1:10.000
CARTOGRAFIA D'INQUADRAMENTO**

PROGETTISTA
Dott.ssa For. Isabella Ballauri del Conte
Via G. Saudino, 3/1
10080 Vico Canavese (TO)
Tel. 347 7358258
e-mail: isabella.bdc@tiscali.it
PEC: isabella.bdc@epap.sicurezzaepostale.it

febbraio 2017