


LEGENDA

	Limiti sottobacino
INTERVENTI DI MANUTENZIONE	
	A1.1 Gestione delle vegetazione riparia comprendente la rimozione dalle sponde e dagli alvei attivi della vegetazione arborea che è causa di ostacolo al regolare deflusso delle acque, salvaguardando, ove possibile, la conservazione dei consorzi vegetali che colonizzano in modo permanente gli habitat ripari e le zone di deposito alluvionale adiacenti
	A1.4 Ripristino della sezione di deflusso, inteso come asportazione o spostamento del materiale litoido trasportato e accumulato in punti isolati dell'alveo e pregiudizievole per il deflusso delle acque, da utilizzarsi anche nella colmatatura di depressioni ed erosioni
	A1.6 Ripristino della officiosità idraulica delle luci di attraversamenti, ponticelli, tombini, tratti tombati con rimozione del materiale litoido da ridistribuire preferibilmente in alveo, e di altri materiali da portare a discarica autorizzata
	A1.7 Manutenzione di difese spondali esistenti
	A1.11 Manutenzione e ripristino di opere di sostegno e di drenaggio superficiale e reti di scolo sui versanti comprensivo di quelle localizzate lungo il sistema viario minore (piste, sentieri, strade agro-silvo-pastorali)

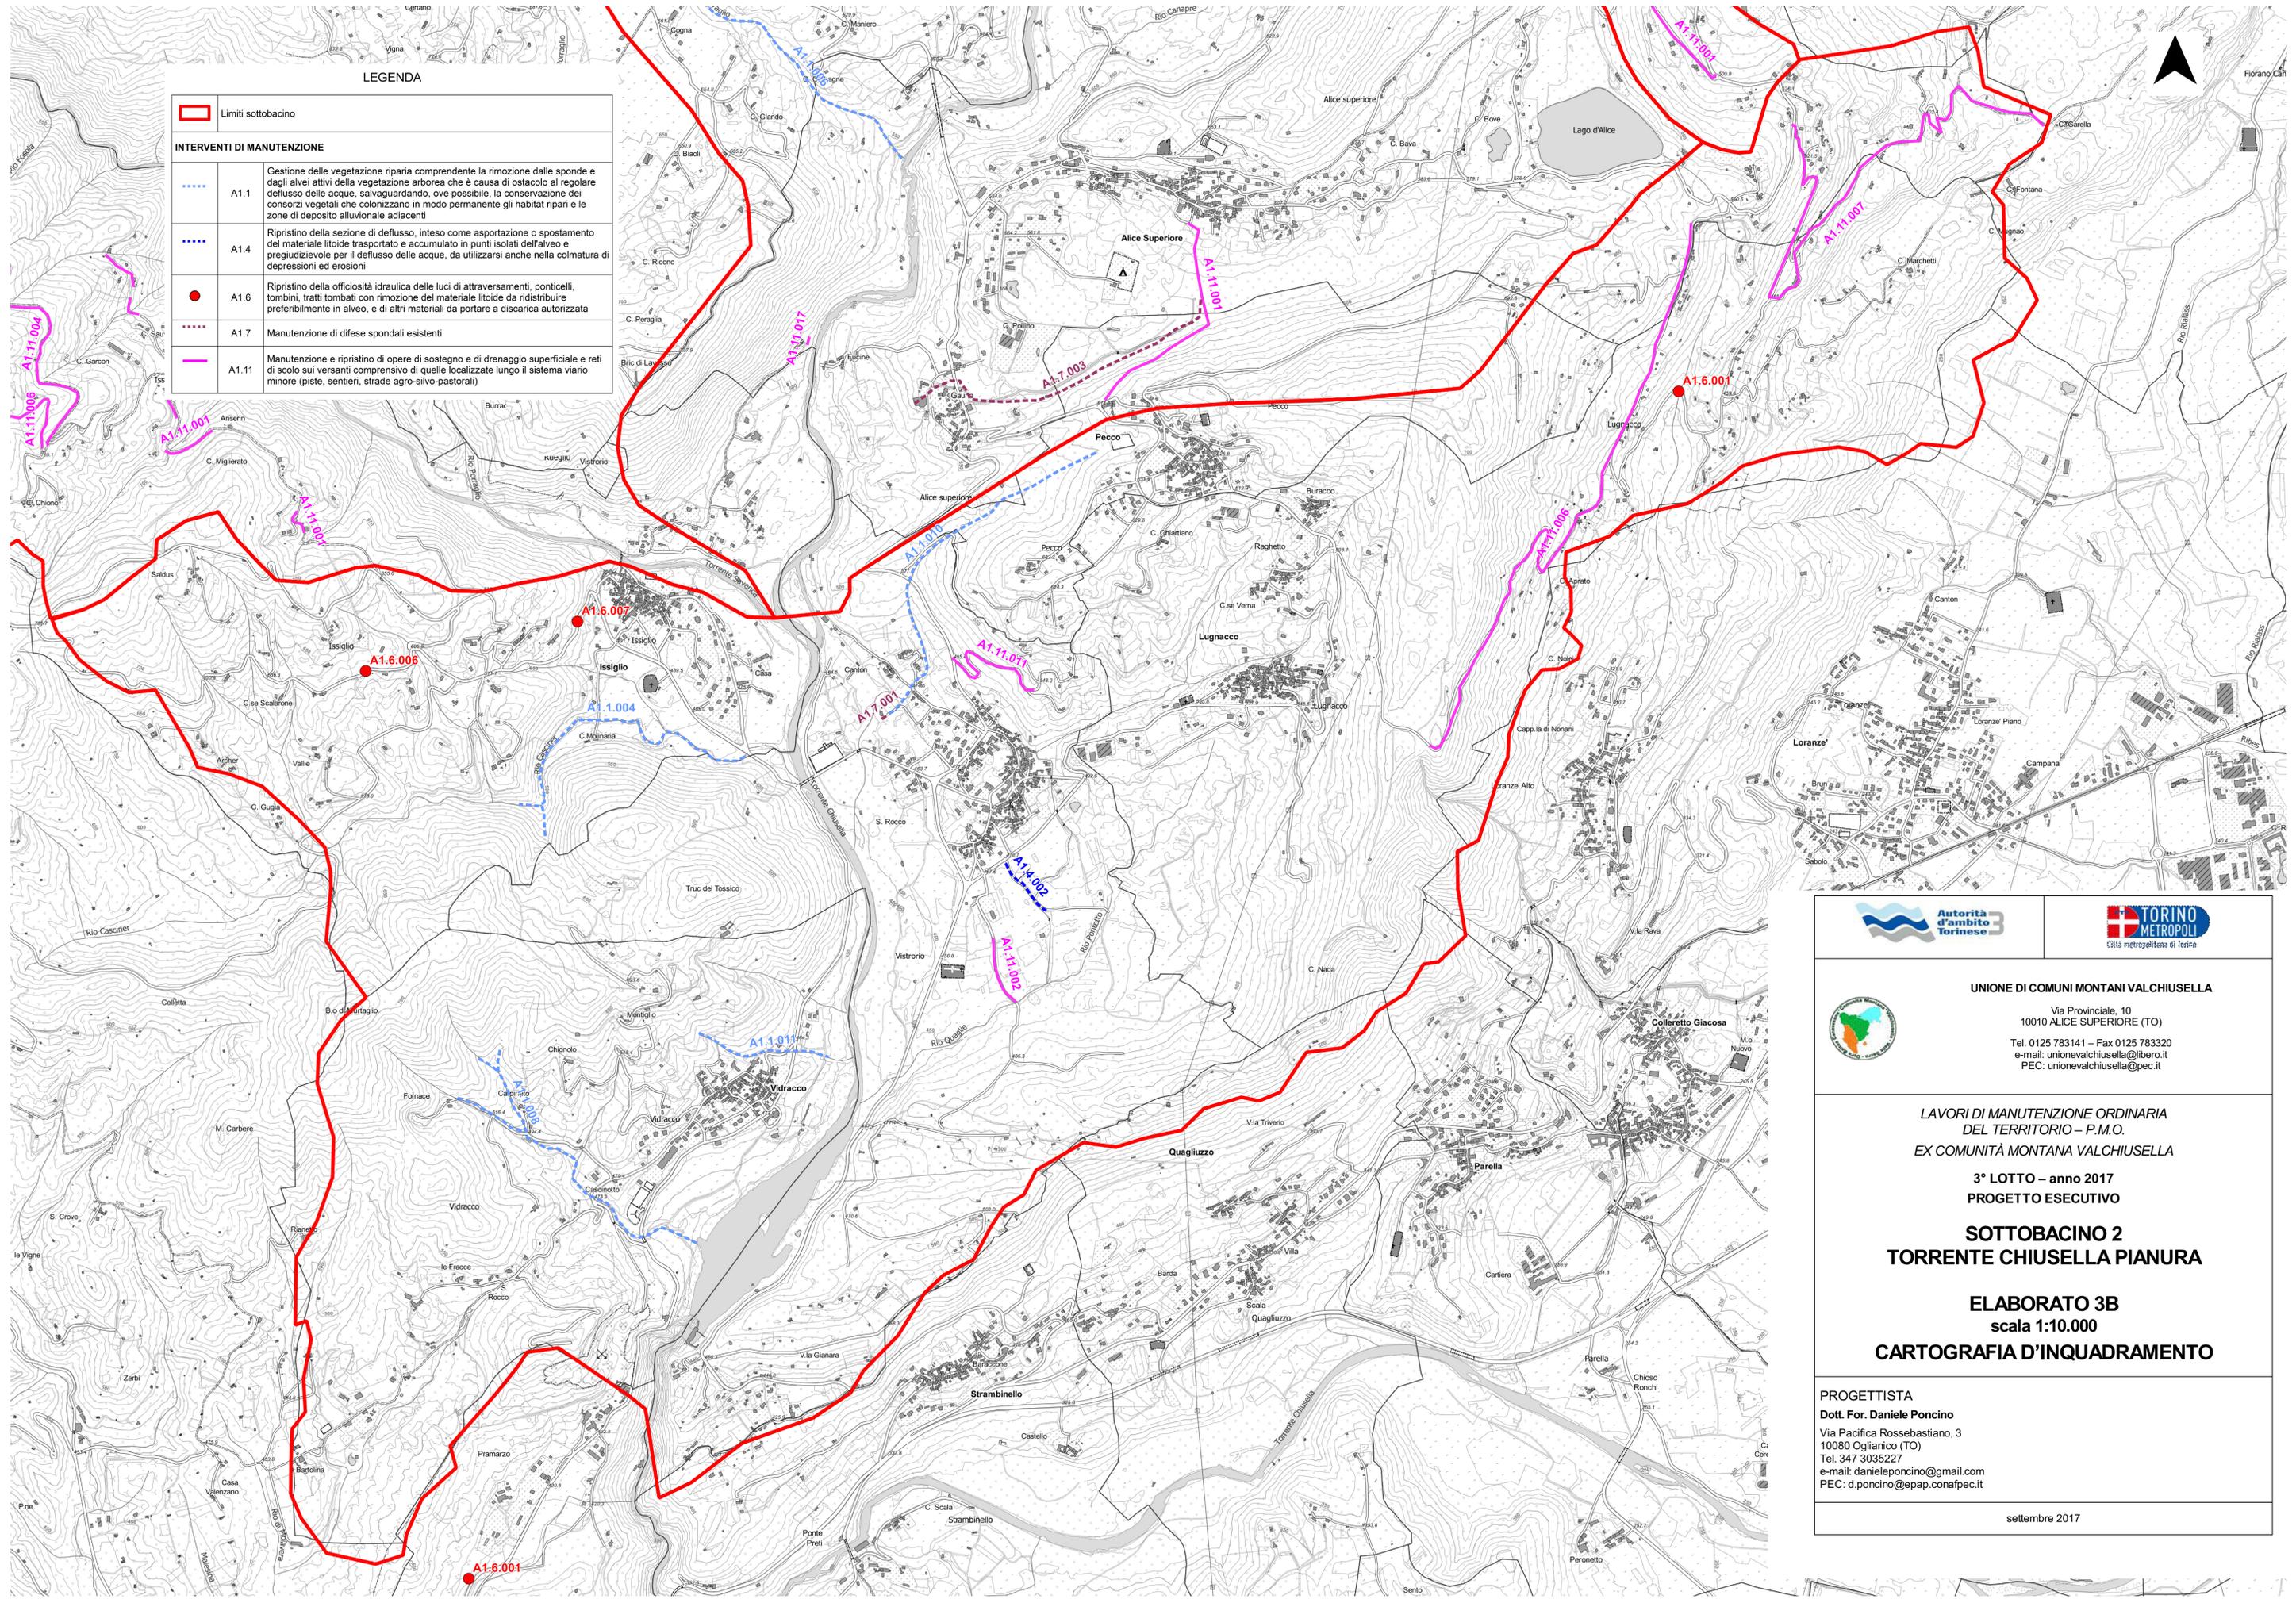

UNIONE DI COMUNI MONTANI VALCHIESELLA
 Via Provinciale, 10
 10010 ALICE SUPERIORE (TO)
 Tel. 0125 783141 – Fax 0125 783320
 e-mail: unionevalchiusella@libero.it
 PEC: unionevalchiusella@pec.it

**LAVORI DI MANUTENZIONE ORDINARIA
 DEL TERRITORIO – P.M.O.
 EX COMUNITÀ MONTANA VALCHIESELLA**

**3° LOTTO – anno 2017
 PROGETTO ESECUTIVO**

**SOTTOBACINO 2
 TORRENTE CHIESELLA PIANURA**

**ELABORATO 3B
 scala 1:10.000
 CARTOGRAFIA D'INQUADRAMENTO**

PROGETTISTA
Dot. For. Daniele Poncino
 Via Pacifica Rossebastiano, 3
 10080 Oglianico (TO)
 Tel. 347 3035227
 e-mail: danieleponcino@gmail.com
 PEC: d.poncino@epap.conafpec.it

settembre 2017