


LEGENDA

	Limiti sottobacino
<b>INTERVENTI DI MANUTENZIONE</b>	
	A1.1 Gestione delle vegetazione riparia comprendente la rimozione dalle sponde e dagli alvei attivi della vegetazione arborea che è causa di ostacolo al regolare deflusso delle acque, salvaguardando, ove possibile, la conservazione dei consorzi vegetali che colonizzano in modo permanente gli habitat ripari e le zone di deposito alluvionale adiacenti
	A1.4 Ripristino della sezione di deflusso, inteso come asportazione o spostamento del materiale litico trasportato e accumulato in punti isolati dell'alveo e pregiudicizievole per il deflusso delle acque, da utilizzarsi anche nella colmataura di depressioni ed erosioni
	A1.6 Ripristino della funzionalità idraulica delle luci di attraversamenti, ponticelli, tombini, tratti tombati con rimozione del materiale litico da ridistribuire preferibilmente in alveo, e di altri materiali da portare a discarica autorizzata
	A1.10 Manutenzione delle opere di ingegneria naturalistica di cui alla D.C.R. 31 luglio 1991, n. 250-11937, modificata dalla D.C.R. 2 aprile 1997, n. 377-4975
	A1.11 Manutenzione e ripristino di opere di sostegno e di drenaggio superficiale e reti di scolo sui versanti comprensivo di quelle localizzate lungo il sistema viario minore (piste, sentieri, strade agro-silvo-pastorali)
	A1.12 Disgaggio di massi pericolanti
	A1.14 Interventi di ricostituzione e miglioramento di boschi aventi funzioni protettive, rimboschimenti, rinaturalizzazioni e interventi fitosanitari a carico di soprassuoli boschivi colpiti da avversità biotiche e abiotiche, intesi come rimozione dei soggetti schiantati, indeboliti o instabili che potenzialmente possono accumularsi sui versanti o negli impluvi prospicienti il corso d'acqua principale
	A2.18 Interventi di manutenzione delle opere di captazione sottese da reti acquedottistiche al servizio del territorio montano, compresi gli interventi finalizzati alla definizione, messa in sicurezza, e manutenzione delle aree di salvaguardia delle opere di captazione secondo il disposto del Regolamento regionale 11 dicembre 2006, n. 15/R
	Lavori straordinari non rientranti nel PMO da segnalare alle autorità competenti

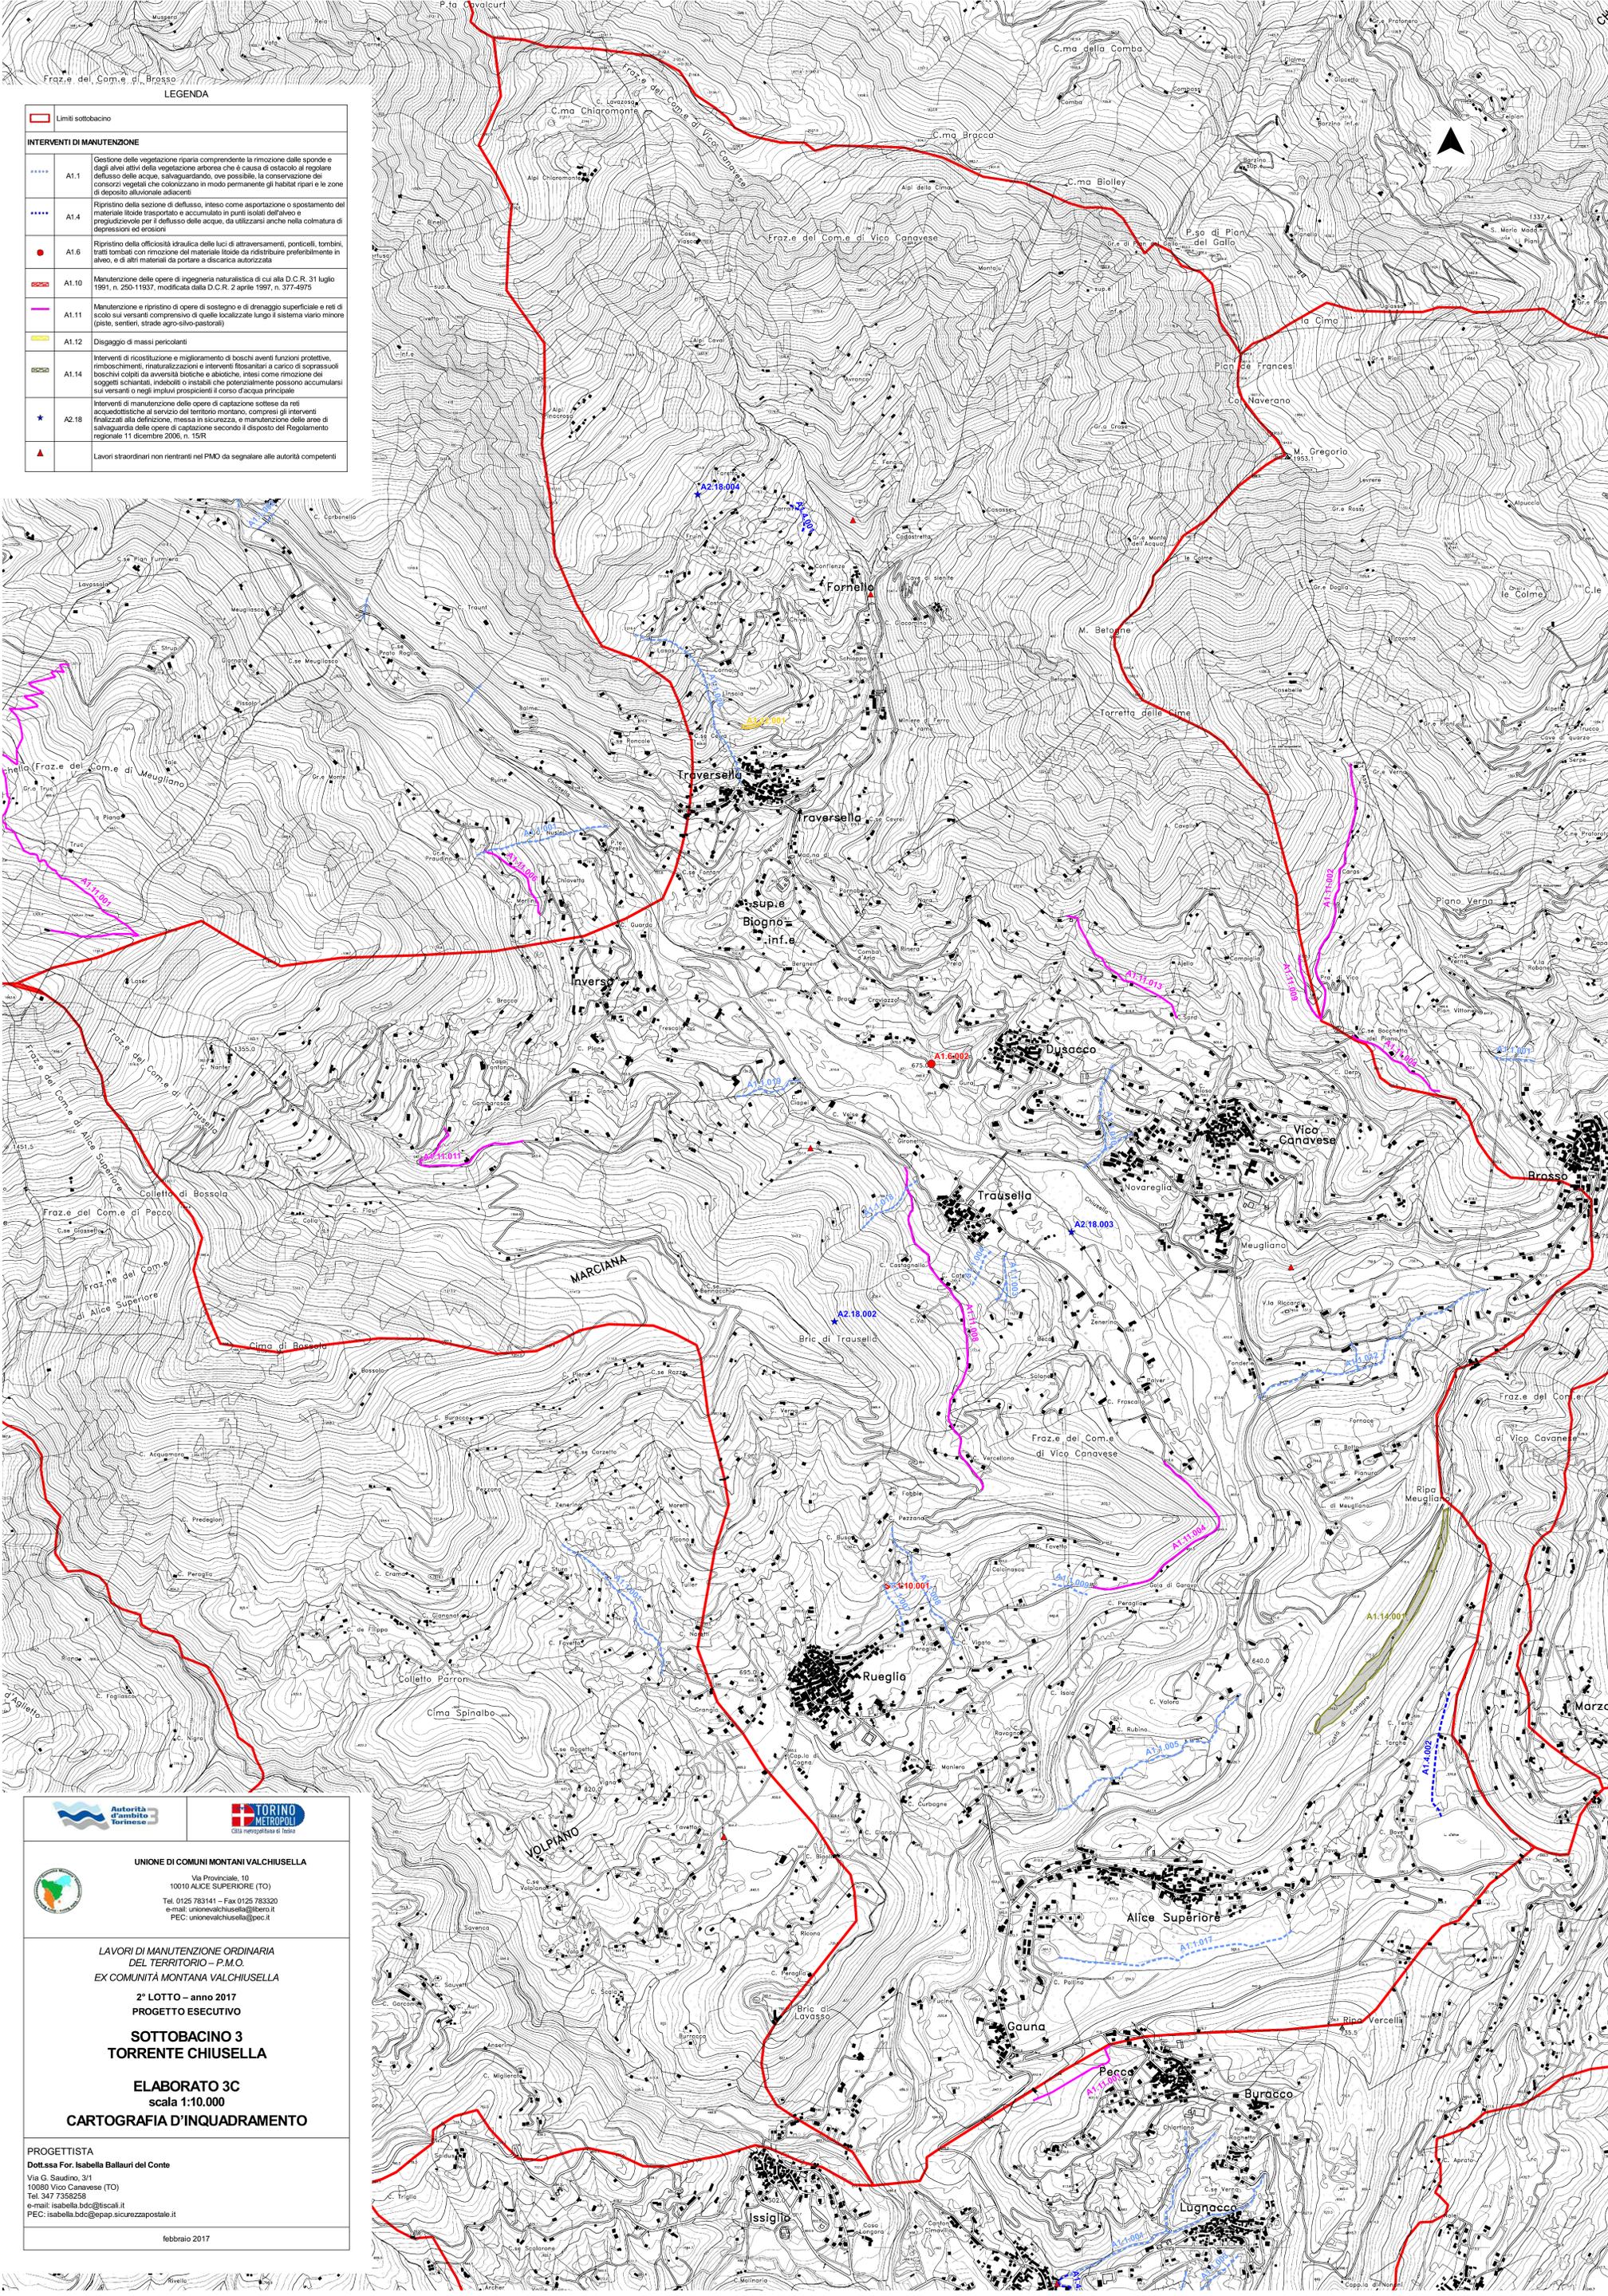

**Alice Superiore**

**TORINO**

**UNIONE DI COMUNI MONTANI VALCHIESELLA**

Via Provinciale, 10  
10010 ALICE SUPERIORE (TO)  
Tel. 0125 783141 - Fax 0125 783320  
e-mail: unionevalchiusella@alice.it  
PEC: unionevalchiusella@pec.it

---

**LAVORI DI MANUTENZIONE ORDINARIA DEL TERRITORIO - P.M.O.**

**EX COMUNITA' MONTANA VALCHIESELLA**

**2° LOTTO - anno 2017**

**PROGETTO ESECUTIVO**

**SOTTOBACINO 3**

**TORRENTE CHIESELLA**

**ELABORATO 3C**

**scala 1:10.000**

**CARTOGRAFIA D'INQUADRAMENTO**

---

**PROGETTISTA**

**Dot.ssa For. Isabella Ballauri del Conte**

Via G. Sausino, 3/1  
10080 Vico Canavese (TO)  
Tel. 347 7358258  
e-mail: isabella.ballauri@escaali.it  
PEC: isabella.ballauri@pec.sicurezzaipostale.it

febbraio 2017