



UNIONE DI COMUNI MONTANI VALCHIUSELLA

Via Provinciale, 10
10010 ALICE SUPERIORE (TO)

Tel. 0125 783141 – Fax 0125 783320
e-mail: unionevalchiusella@libero.it
PEC: unionevalchiusella@pec.it

*LAVORI DI MANUTENZIONE ORDINARIA
DEL TERRITORIO – P.M.O.
EX COMUNITÀ MONTANA VALCHIUSELLA*

3° LOTTO – anno 2017

PROGETTO ESECUTIVO

SOTTOBACINO 1 TORRENTE ASSA
SOTTOBACINO 2 TORRENTE CHIUSELLA PIANURA
SOTTOBACINO 3 TORRENTE CHIUSELLA
SOTTOBACINO 4 TORRENTE CHIUSELLA ALTO
SOTTOBACINO 5 RIO PORRAGLIO E TORRENTE SAVENCA

**ELABORATO 4
CARTOGRAFIE DI DETTAGLIO**

PROGETTISTA

Dott. For. Daniele Poncino

Via Pacifica ROSSEBASTIANO, 3
10080 Oglianico (TO)
Tel. 347 3035227
e-mail: danieleponcino@gmail.com
PEC: d.poncino@epap.conafpec.it




settembre 2017

02.A1.7.001 - SITUAZIONE ATTUALE
(Sez. Trasv. Tipo Difese Spondali Esistenti nelle tratte in prossimità dell'abitato)

**SITUAZIONE
A SISTEMAZIONE AVVENUTA**


(A) Disalveo tratta a monte per mantenimento completa officiosità della sezione idraulica
 (Ltot. = 12,00 m. ca)

(B) Ripristino ed integrazione dei preesistenti manufatti a protezione arginale con impiego di massi da cava intasati con terra e successivamente rivegetati oltre ad un completo reimpiego di quelli già presenti in alveo per sottomurazioni e formazione del piano di scorrimento acque
 (Ltot. = 20,00 m. ca)

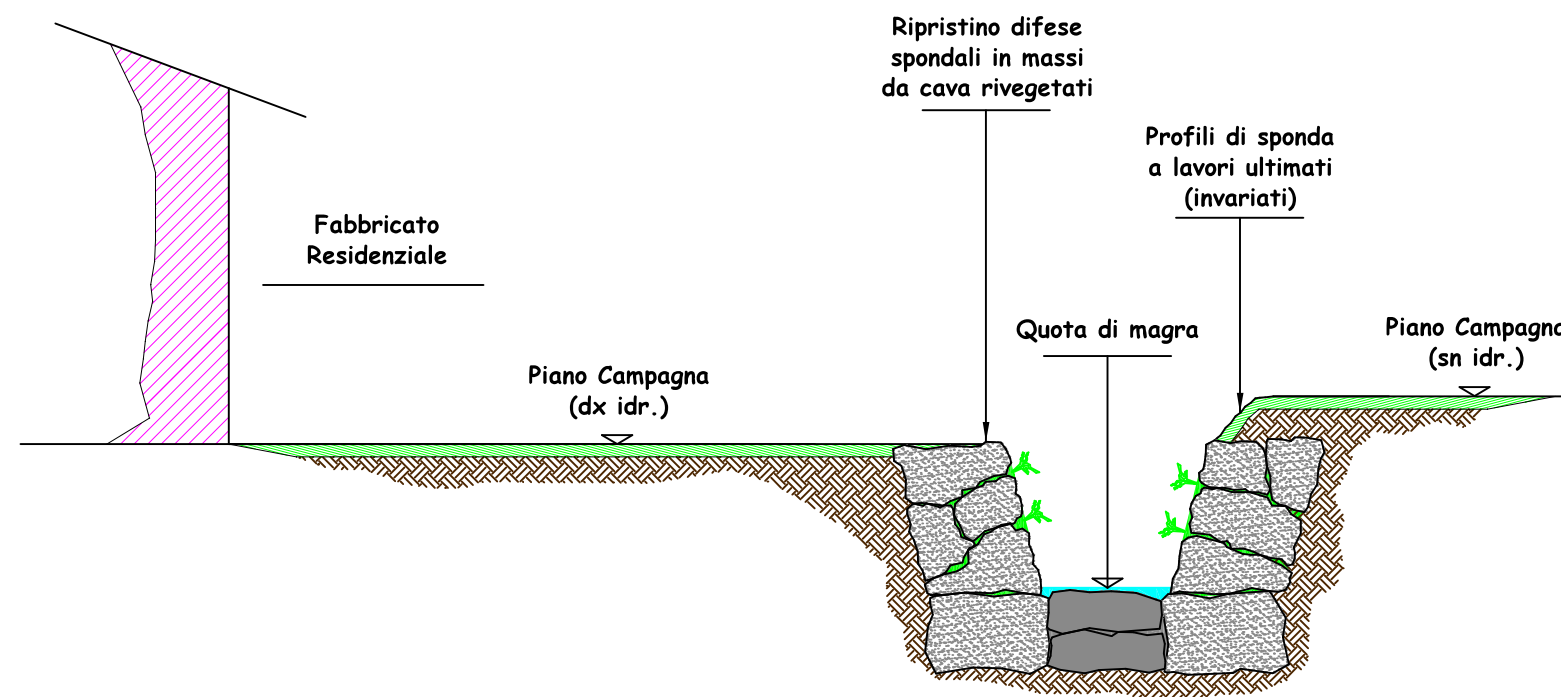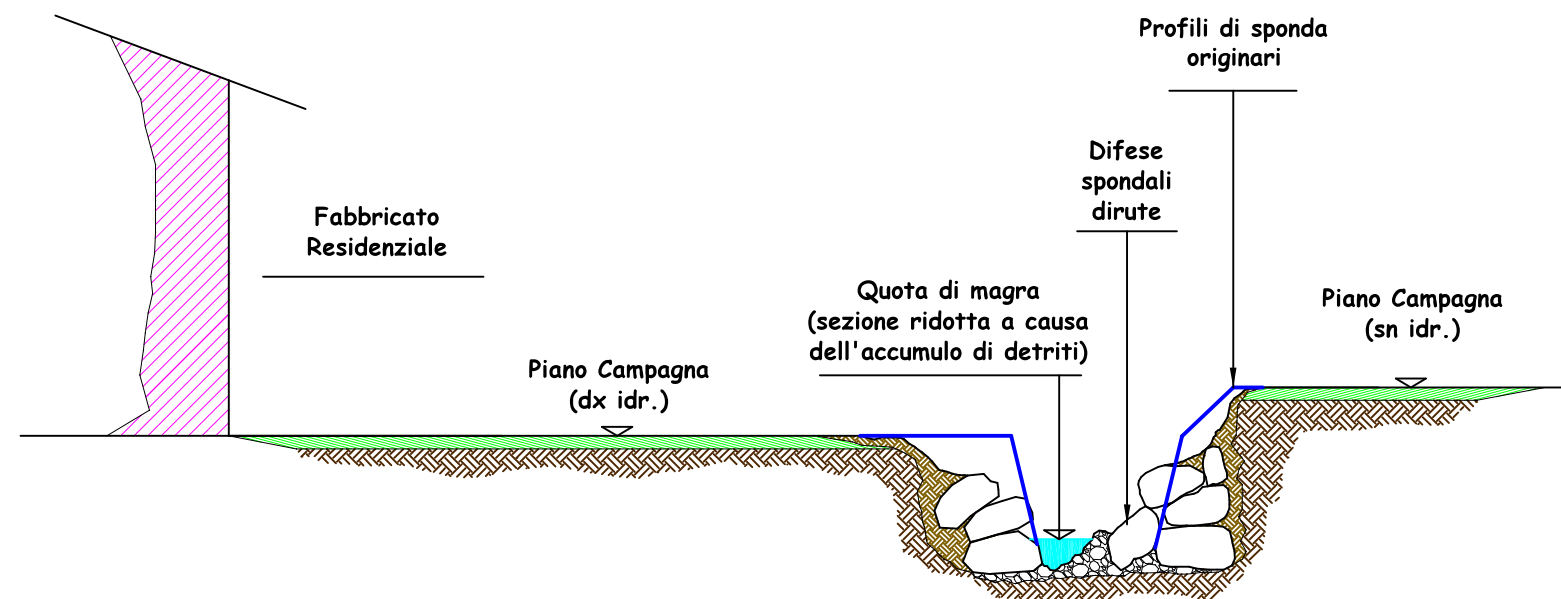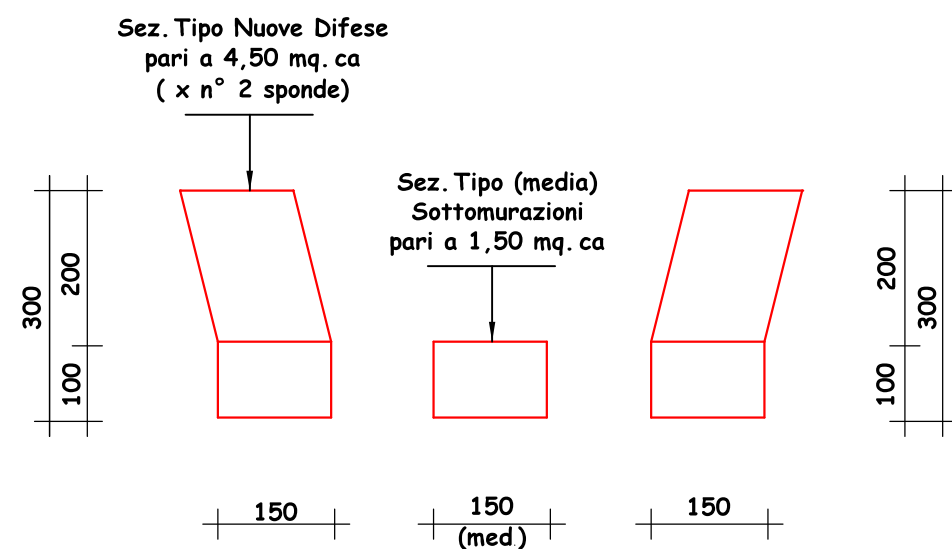


scala 1 : 100

03.A1.7.004 - SITUAZIONE ATTUALE
(Sez. Trasv. Tipo Difese Spondali Esistenti)

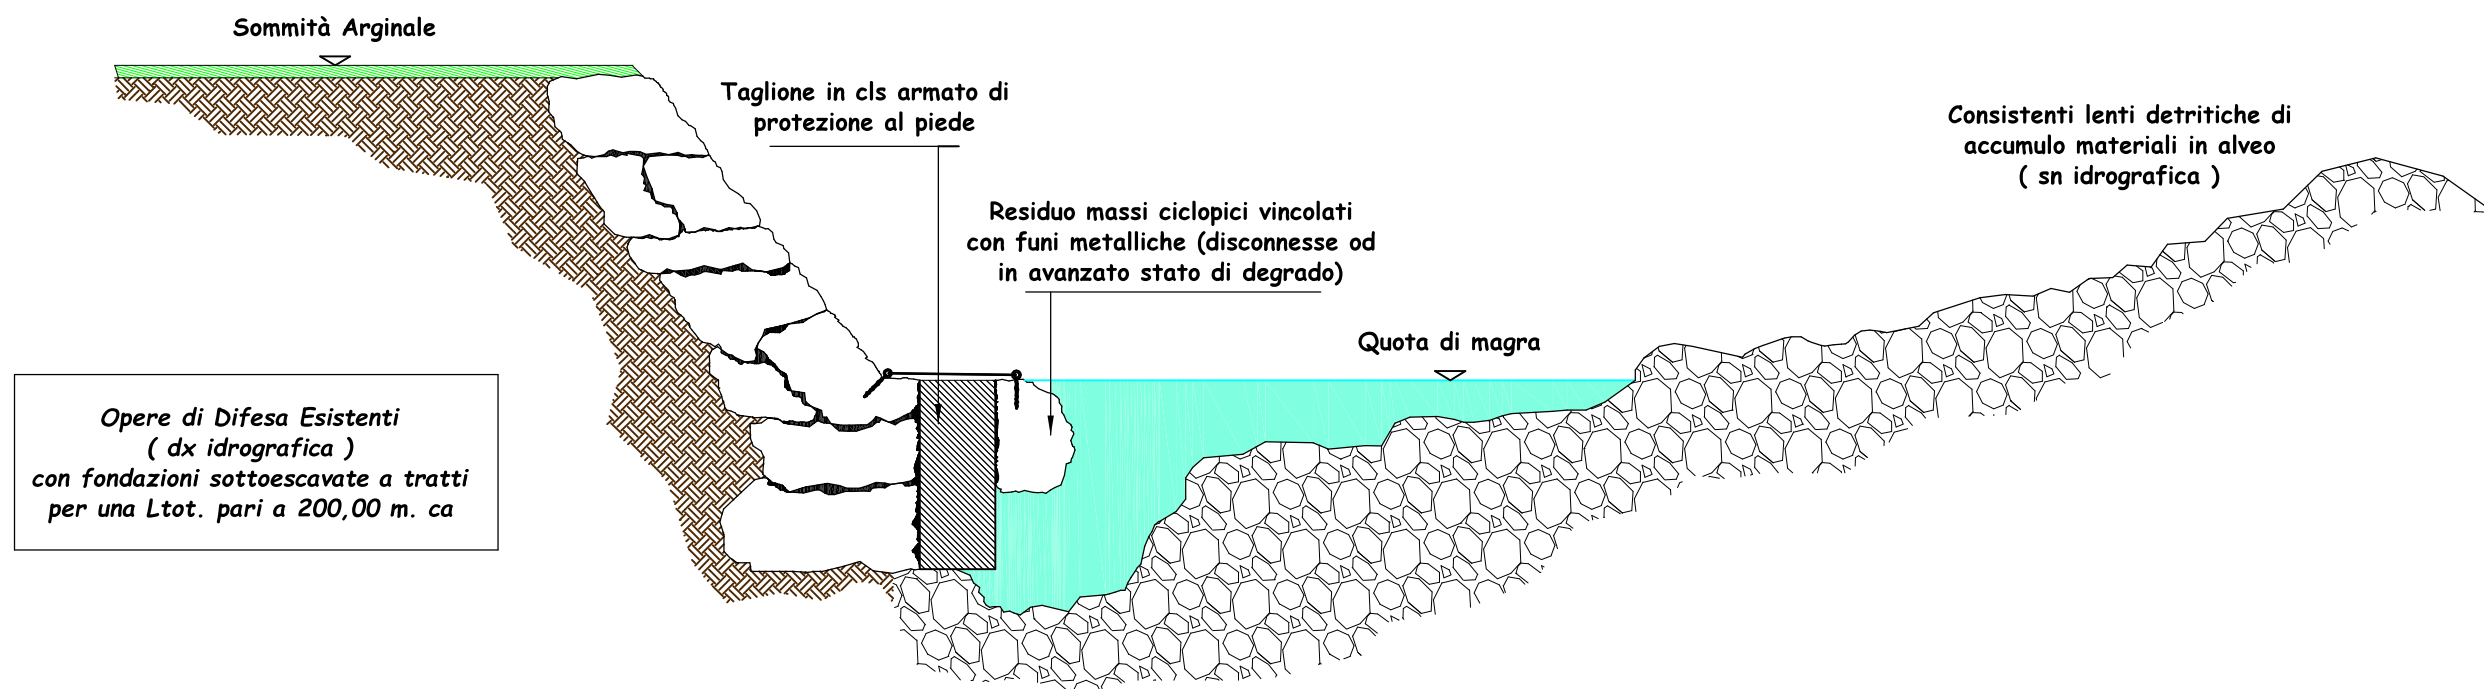



SITUAZIONE A SISTEMAZIONE AVVENUTA

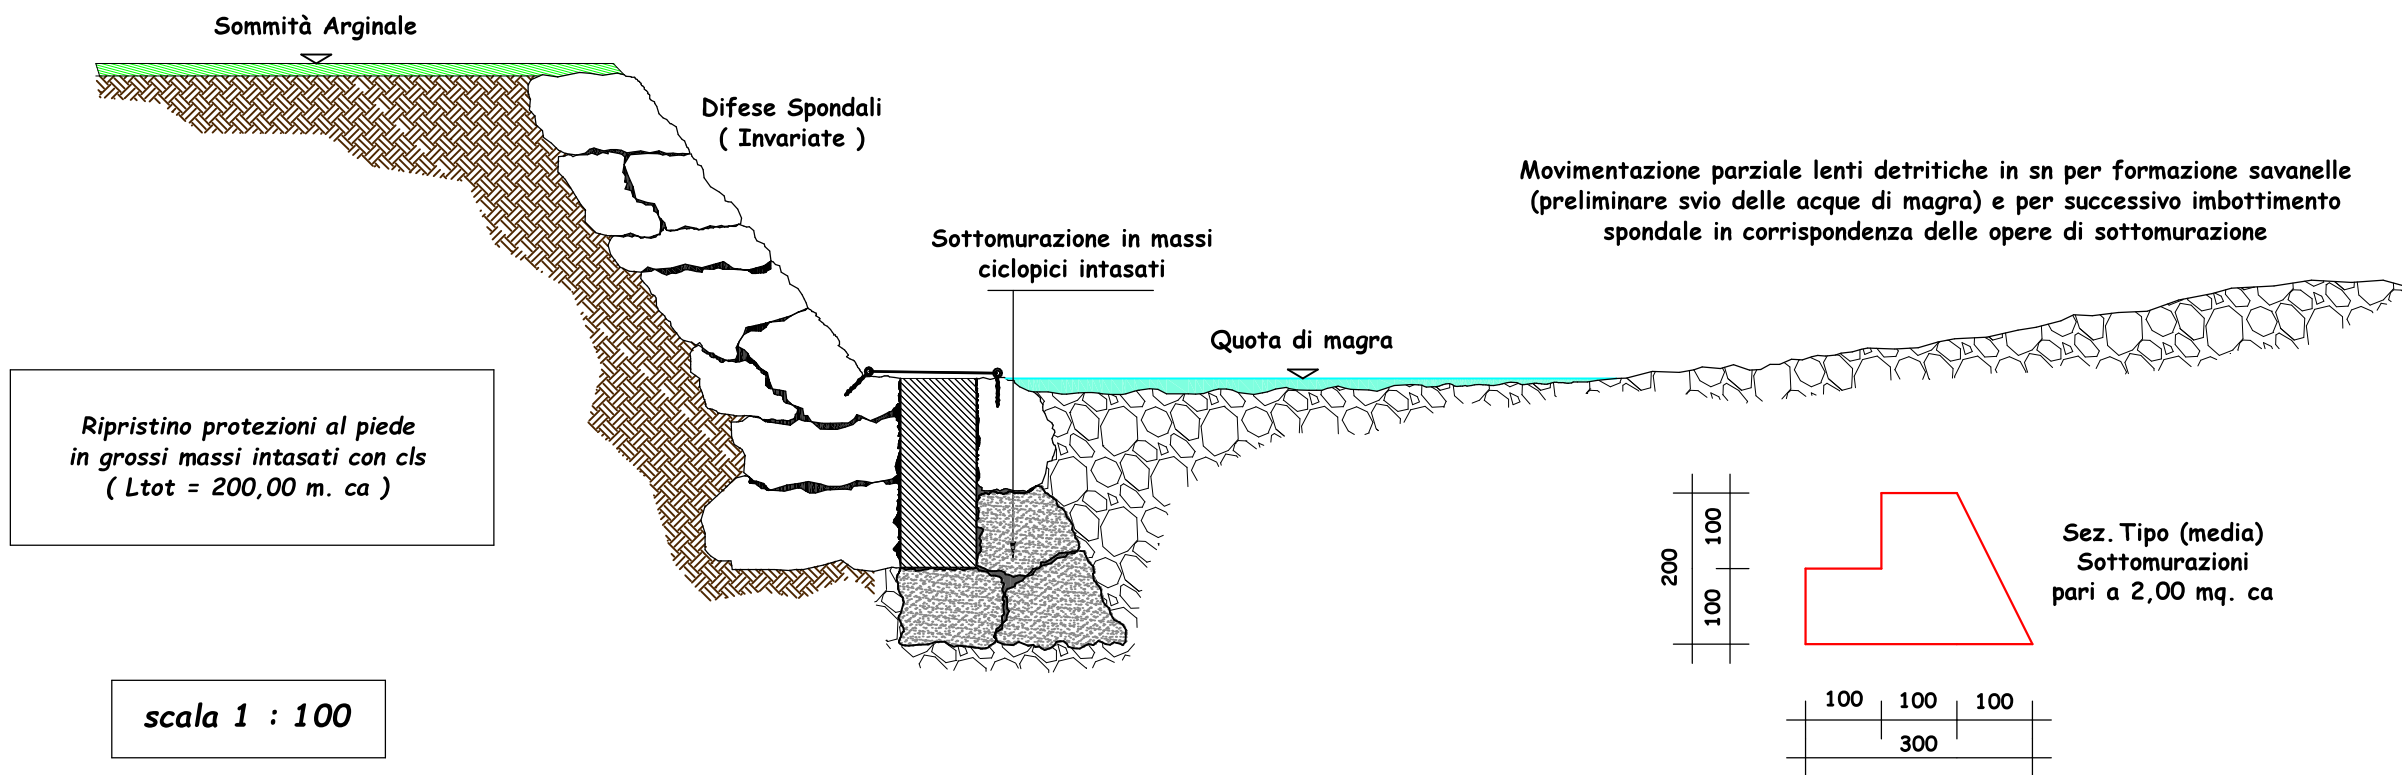

03.A1.7.005 - SITUAZIONE ATTUALE
(Sez.ni Trasv.li Tipo Difese Spondali Esistenti nelle tratte a valle ed a monte del ponticello)

(A) Tratta a valle del ponticello con manufatti arginali diruti o carenti (nella parte terminale) per una Ltot. pari a 10,00 m. ca



(B) Tratta a monte del ponticello con fondazioni sottoescavate (azione con decorso progress. in atto) per una Ltot. pari a 10,00 m. ca

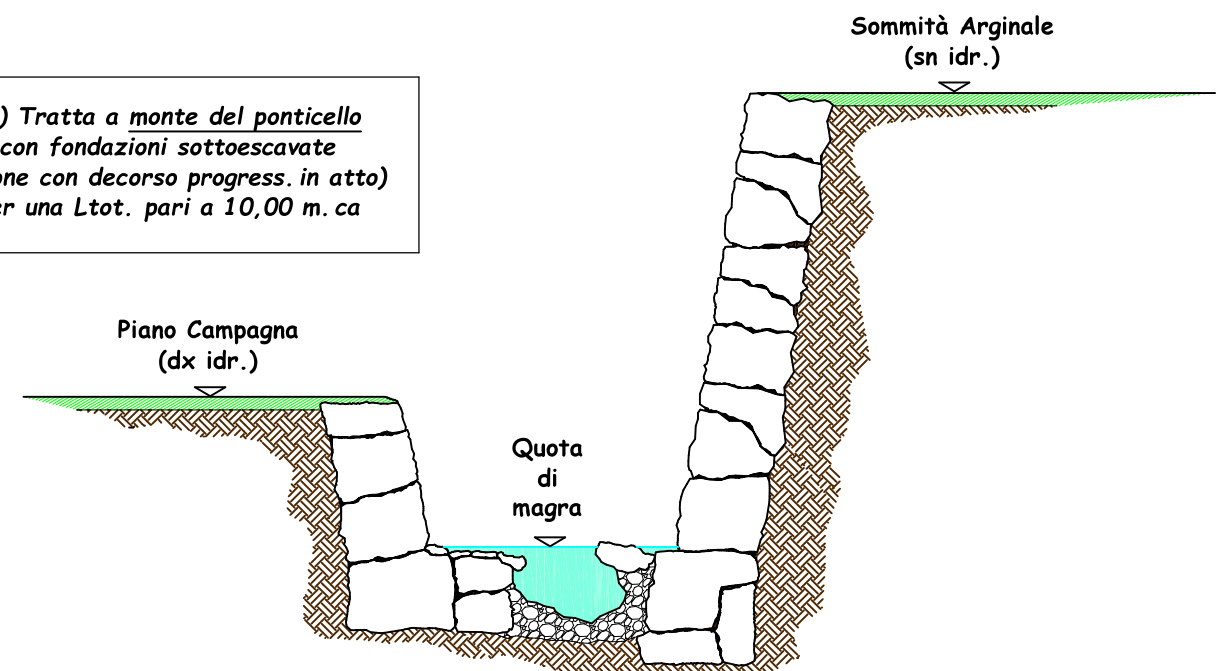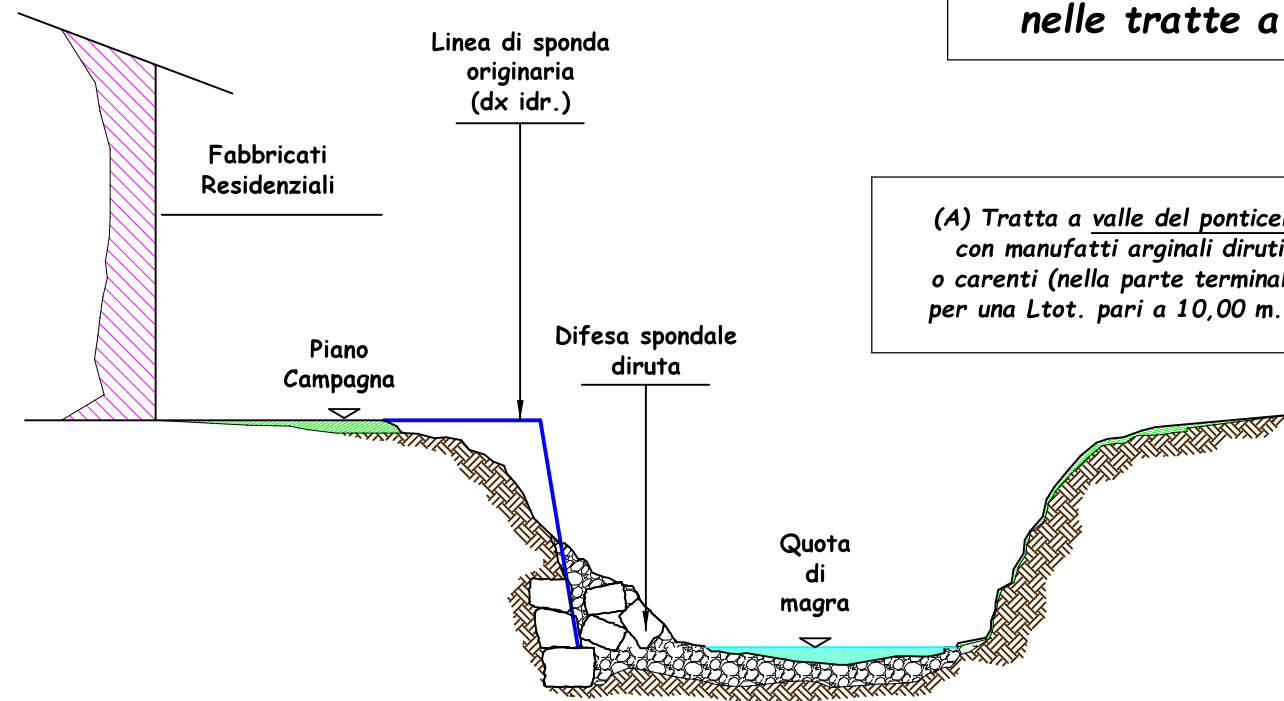

SITUAZIONE A SISTEMAZIONE AVVENUTA

(A) Ripristino ed integrazione dei preesistenti manufatti di protezione arginale con impiego di massi ciclopici intasati a cls (Ltot. = 10,00 m. ca)


(B) Ripristino integrità del piano di scorrimento acque e contestuale sottomurazione in grossi massi intasati con cls (Ltot. = 10,00 m. ca)

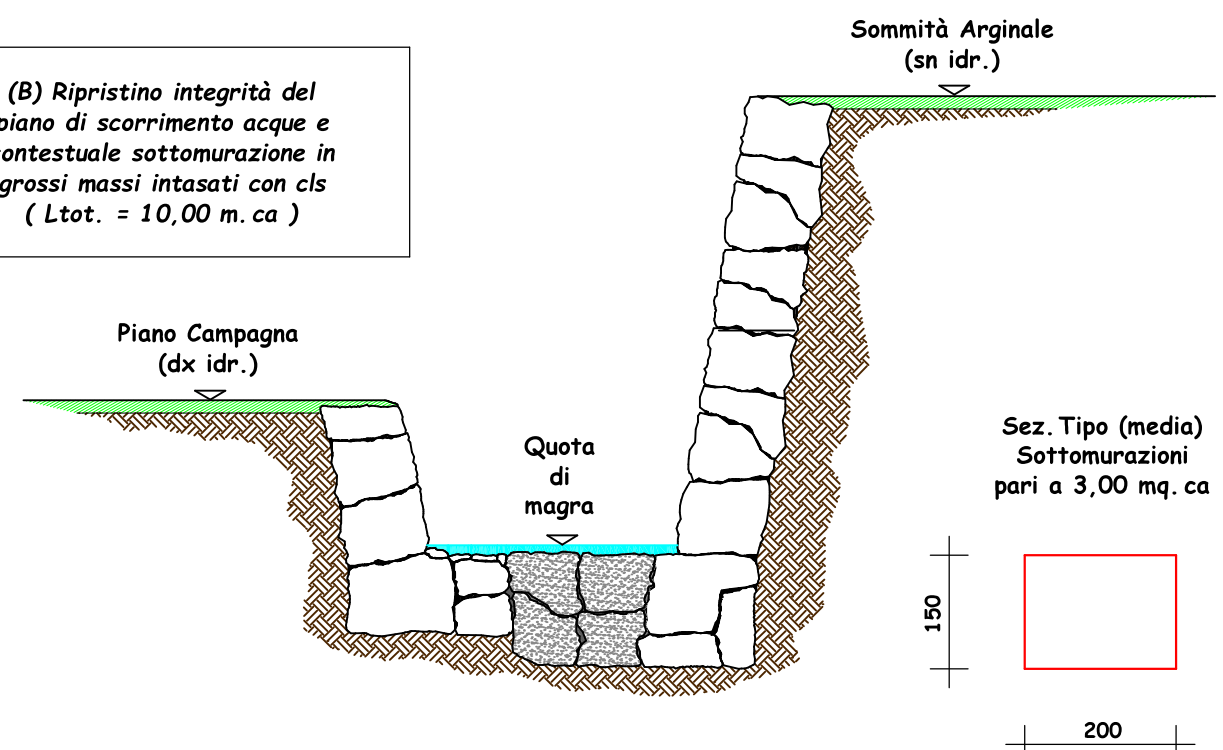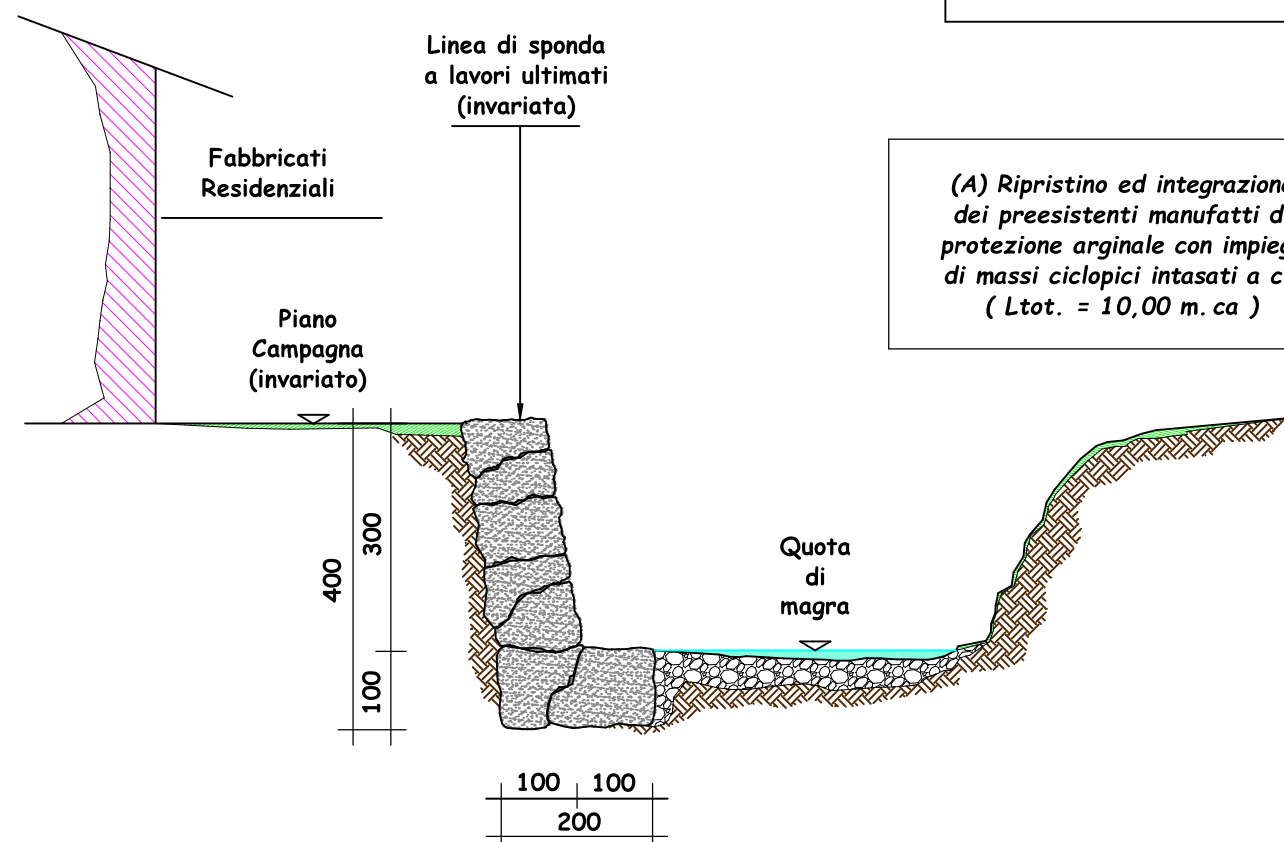



scala 1 : 100

03.A1.15.001 - SITUAZIONE ATTUALE

Sez. trasversale tipo realizzata in corrispondenza del dissesto con evidenziati i profili originari di versante (in rosso) e di sponda lungo il Rio (in blu)

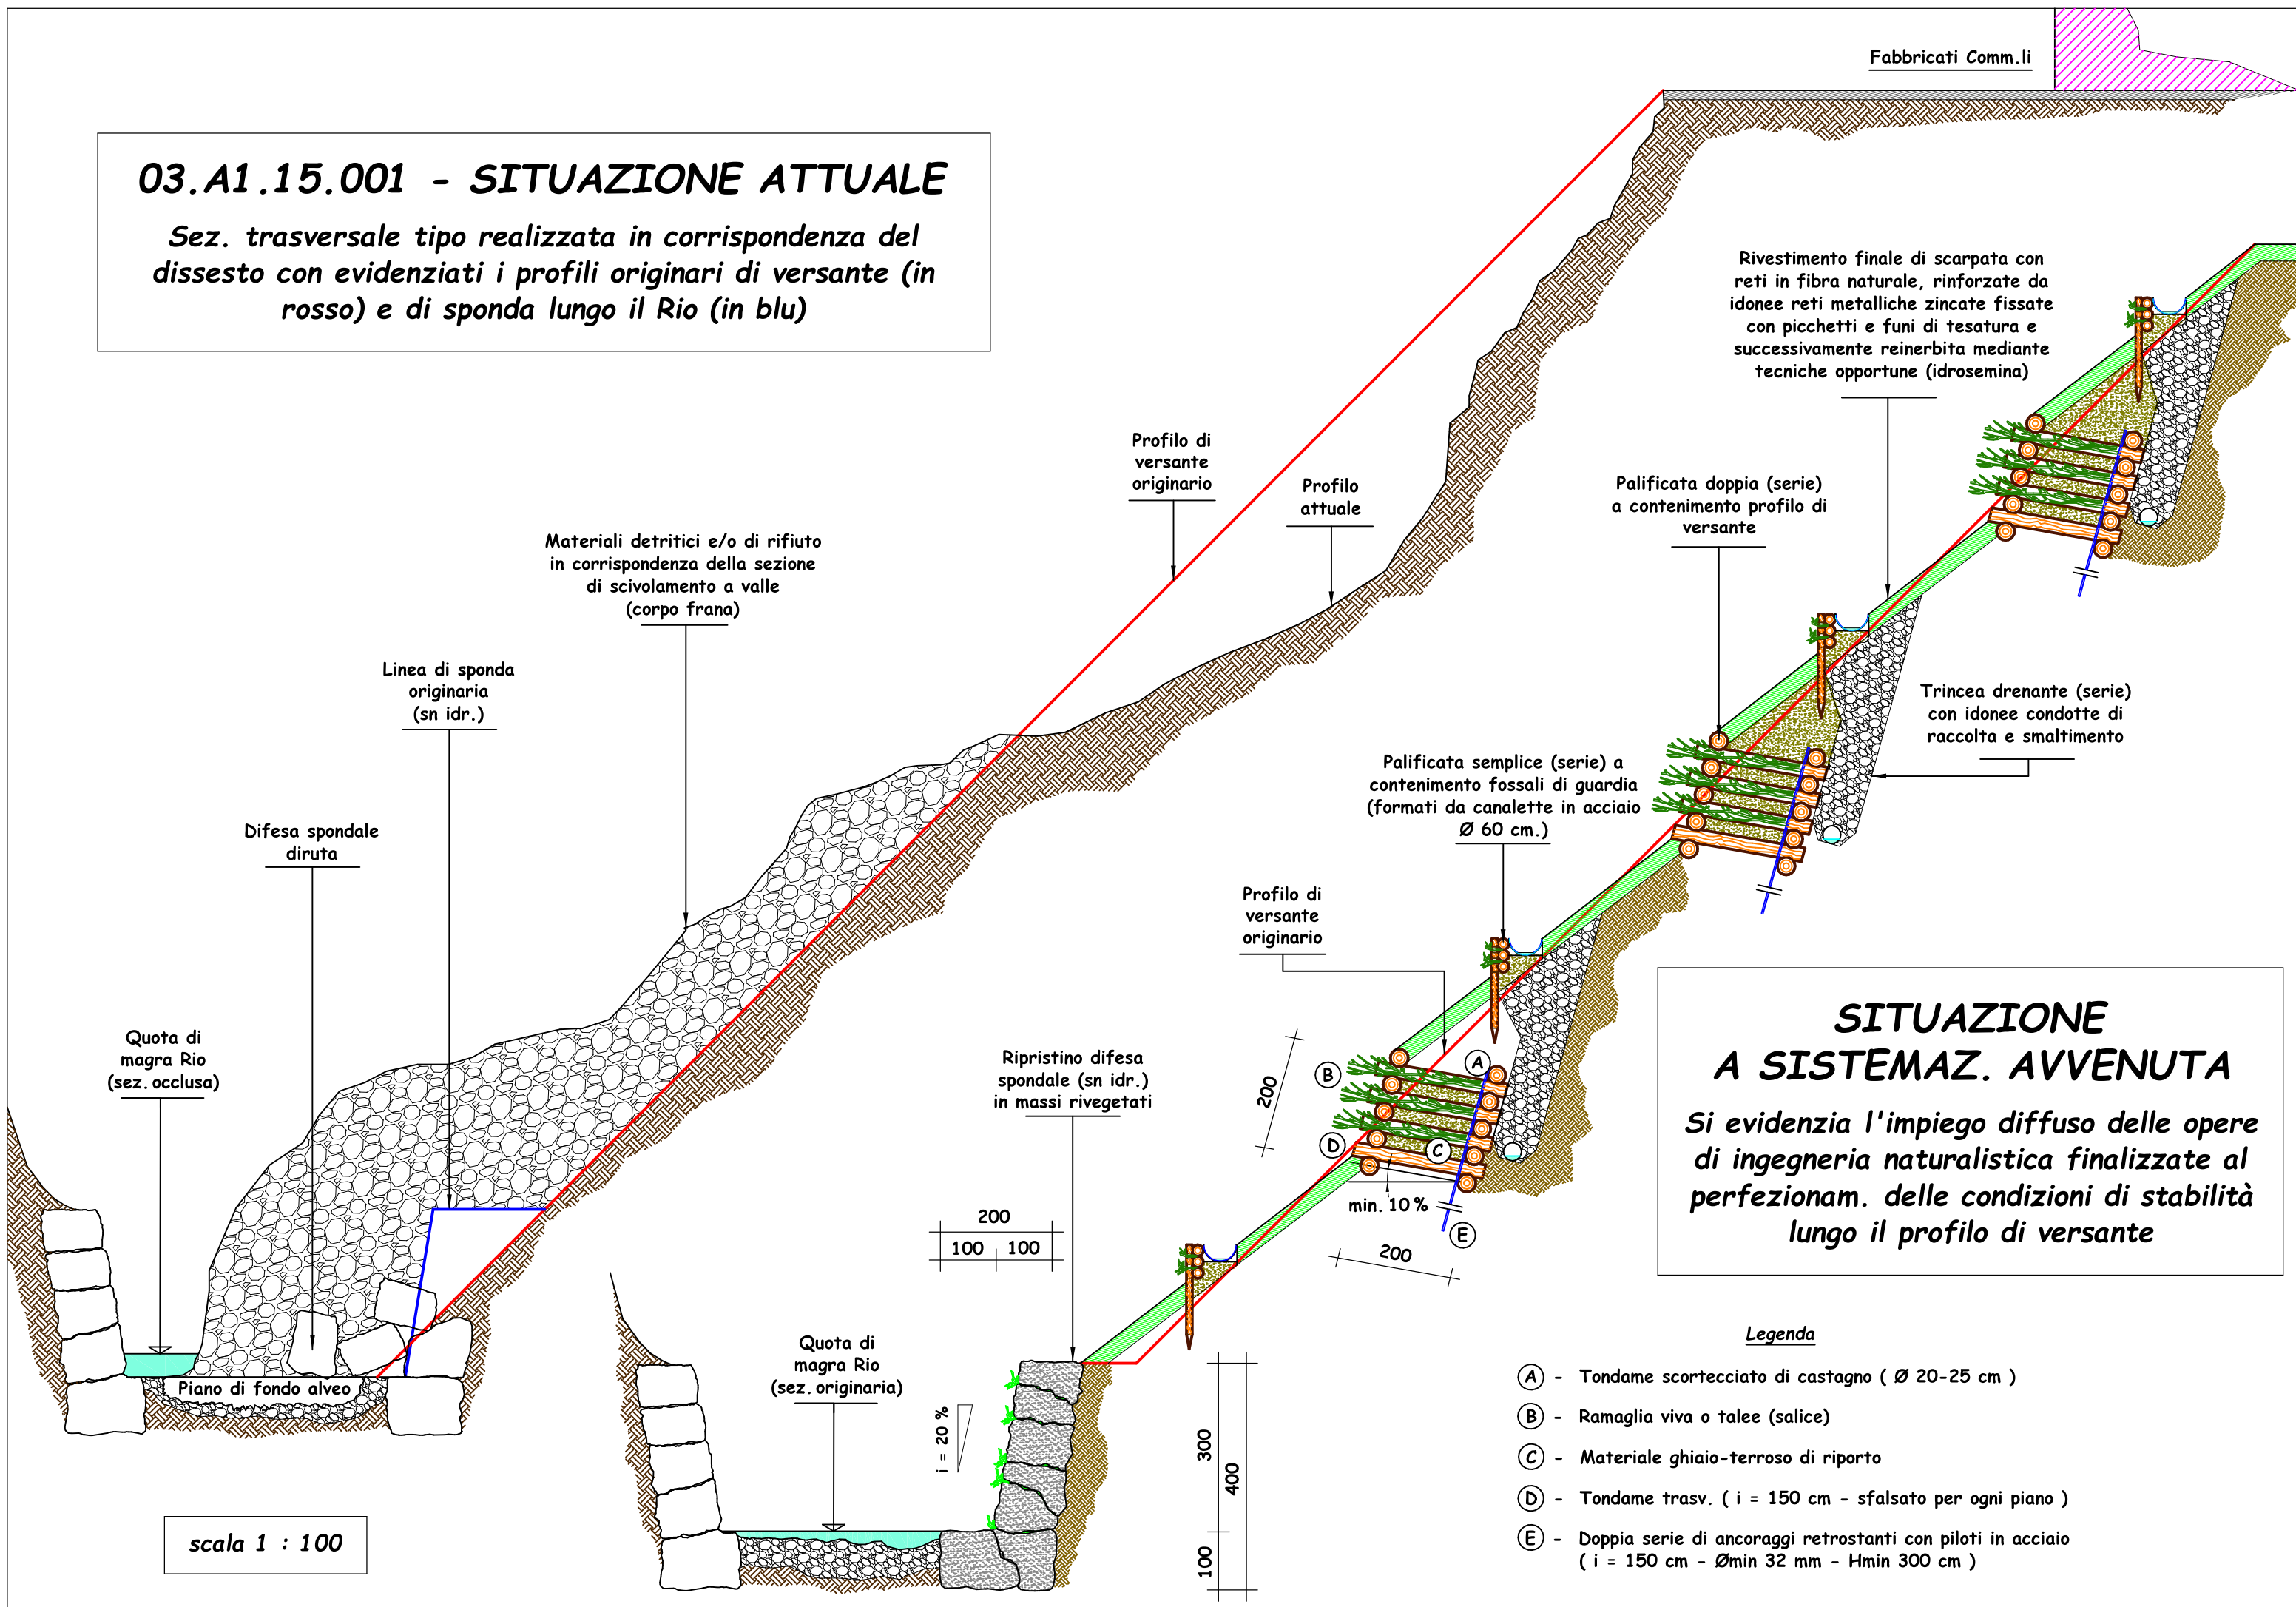

Intervento 05.A1.11.012

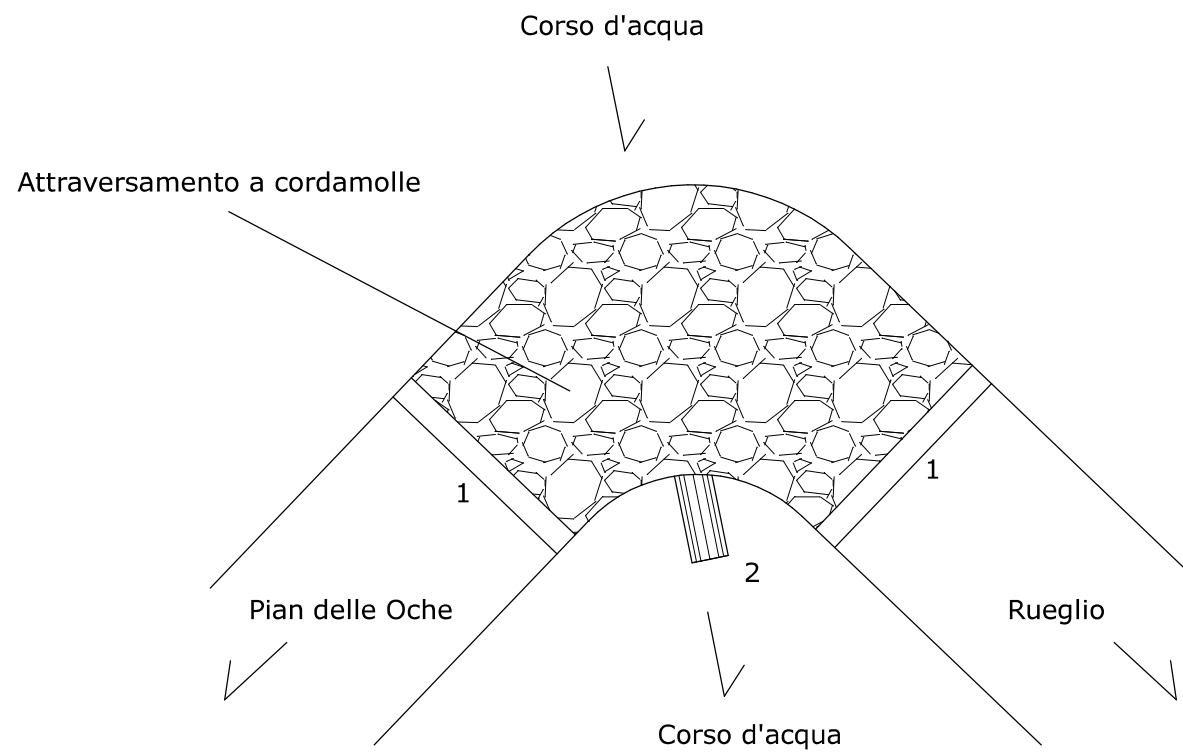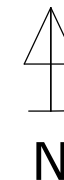


LEGENDA

- 1 - Cunetta in profilato metallico
- 2 - Canaletta semicircolare in acciaio

Intervento 05.A1.11.001



N

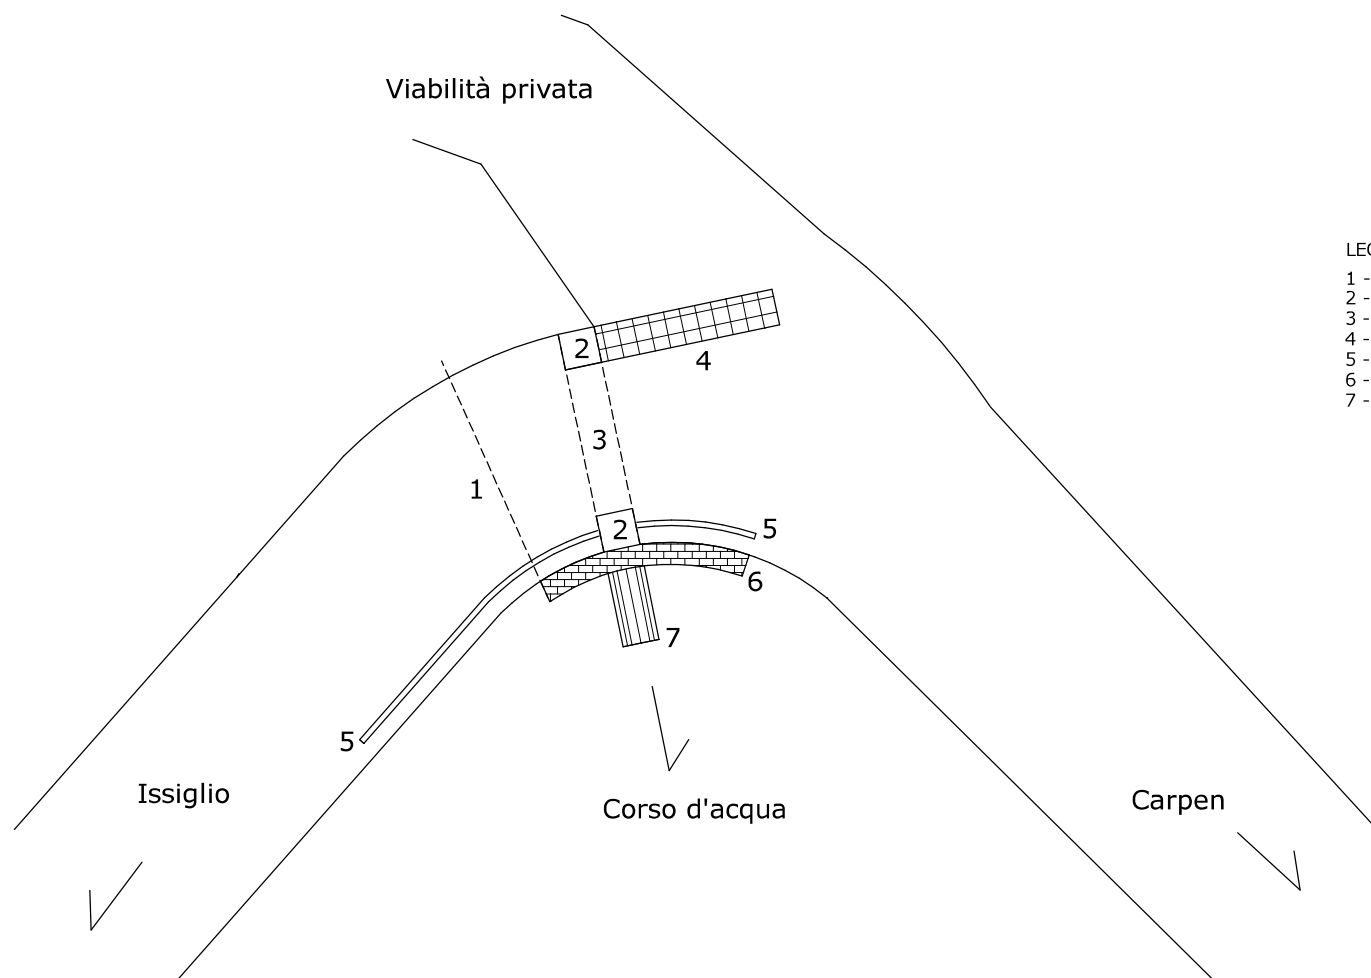

LEGENDA

- 1 - Tubo esistente
- 2 - Pozzetto grigliato
- 3 - Tubo autoportante
- 4 - Canale grigliato
- 5 - Guard rail e cordolo
- 6 - Muro sottoriva
- 7 - Canaletta semicircolare in acciaio