


LEGENDA

	Limiti sottobacino
<b>INTERVENTI DI MANUTENZIONE</b>	
	A1.1 Gestione delle vegetazioni riparia comprendente la rimozione dalle sponde e dagli alvei attivi della vegetazione arborea che è causa di ostacolo al regolare deflusso delle acque, salvaguardando, ove possibile, la conservazione dei consorzi vegetali che colonizzano in modo permanente gli habitat ripari e le zone di deposito alluvionale adiacenti
	A1.6 Ripristino della officiosità idraulica delle luci di attraversamenti, ponticelli, tombini, tratti tombati con rimozione del materiale litoido da ridistribuire preferibilmente in alveo, e di altri materiali da portare a discarica autorizzata
	A1.10 Manutenzione delle opere di ingegneria naturalistica di cui alla D.C.R. 31 luglio 1991, n. 250-11937, modificata dalla D.C.R. 2 aprile 1997, n. 377-4975
	A1.11 Manutenzione e ripristino di opere di sostegno e di drenaggio superficiale e reti di scolo sui versanti comprensivo di quelle localizzate lungo il sistema viario minore (piste, sentieri, strade agro-silvo-pastorali)
	A2.18 Interventi di manutenzione delle opere di captazione sottese da reti acquedottistiche al servizio del territorio montano, compresi gli interventi finalizzati alla definizione, messa in sicurezza, e manutenzione delle aree di salvaguardia delle opere di captazione secondo il disposto del Regolamento regionale 11 dicembre 2006, n. 15/R
	Lavori straordinari non rientranti nel PMO da segnalare alle autorità competenti

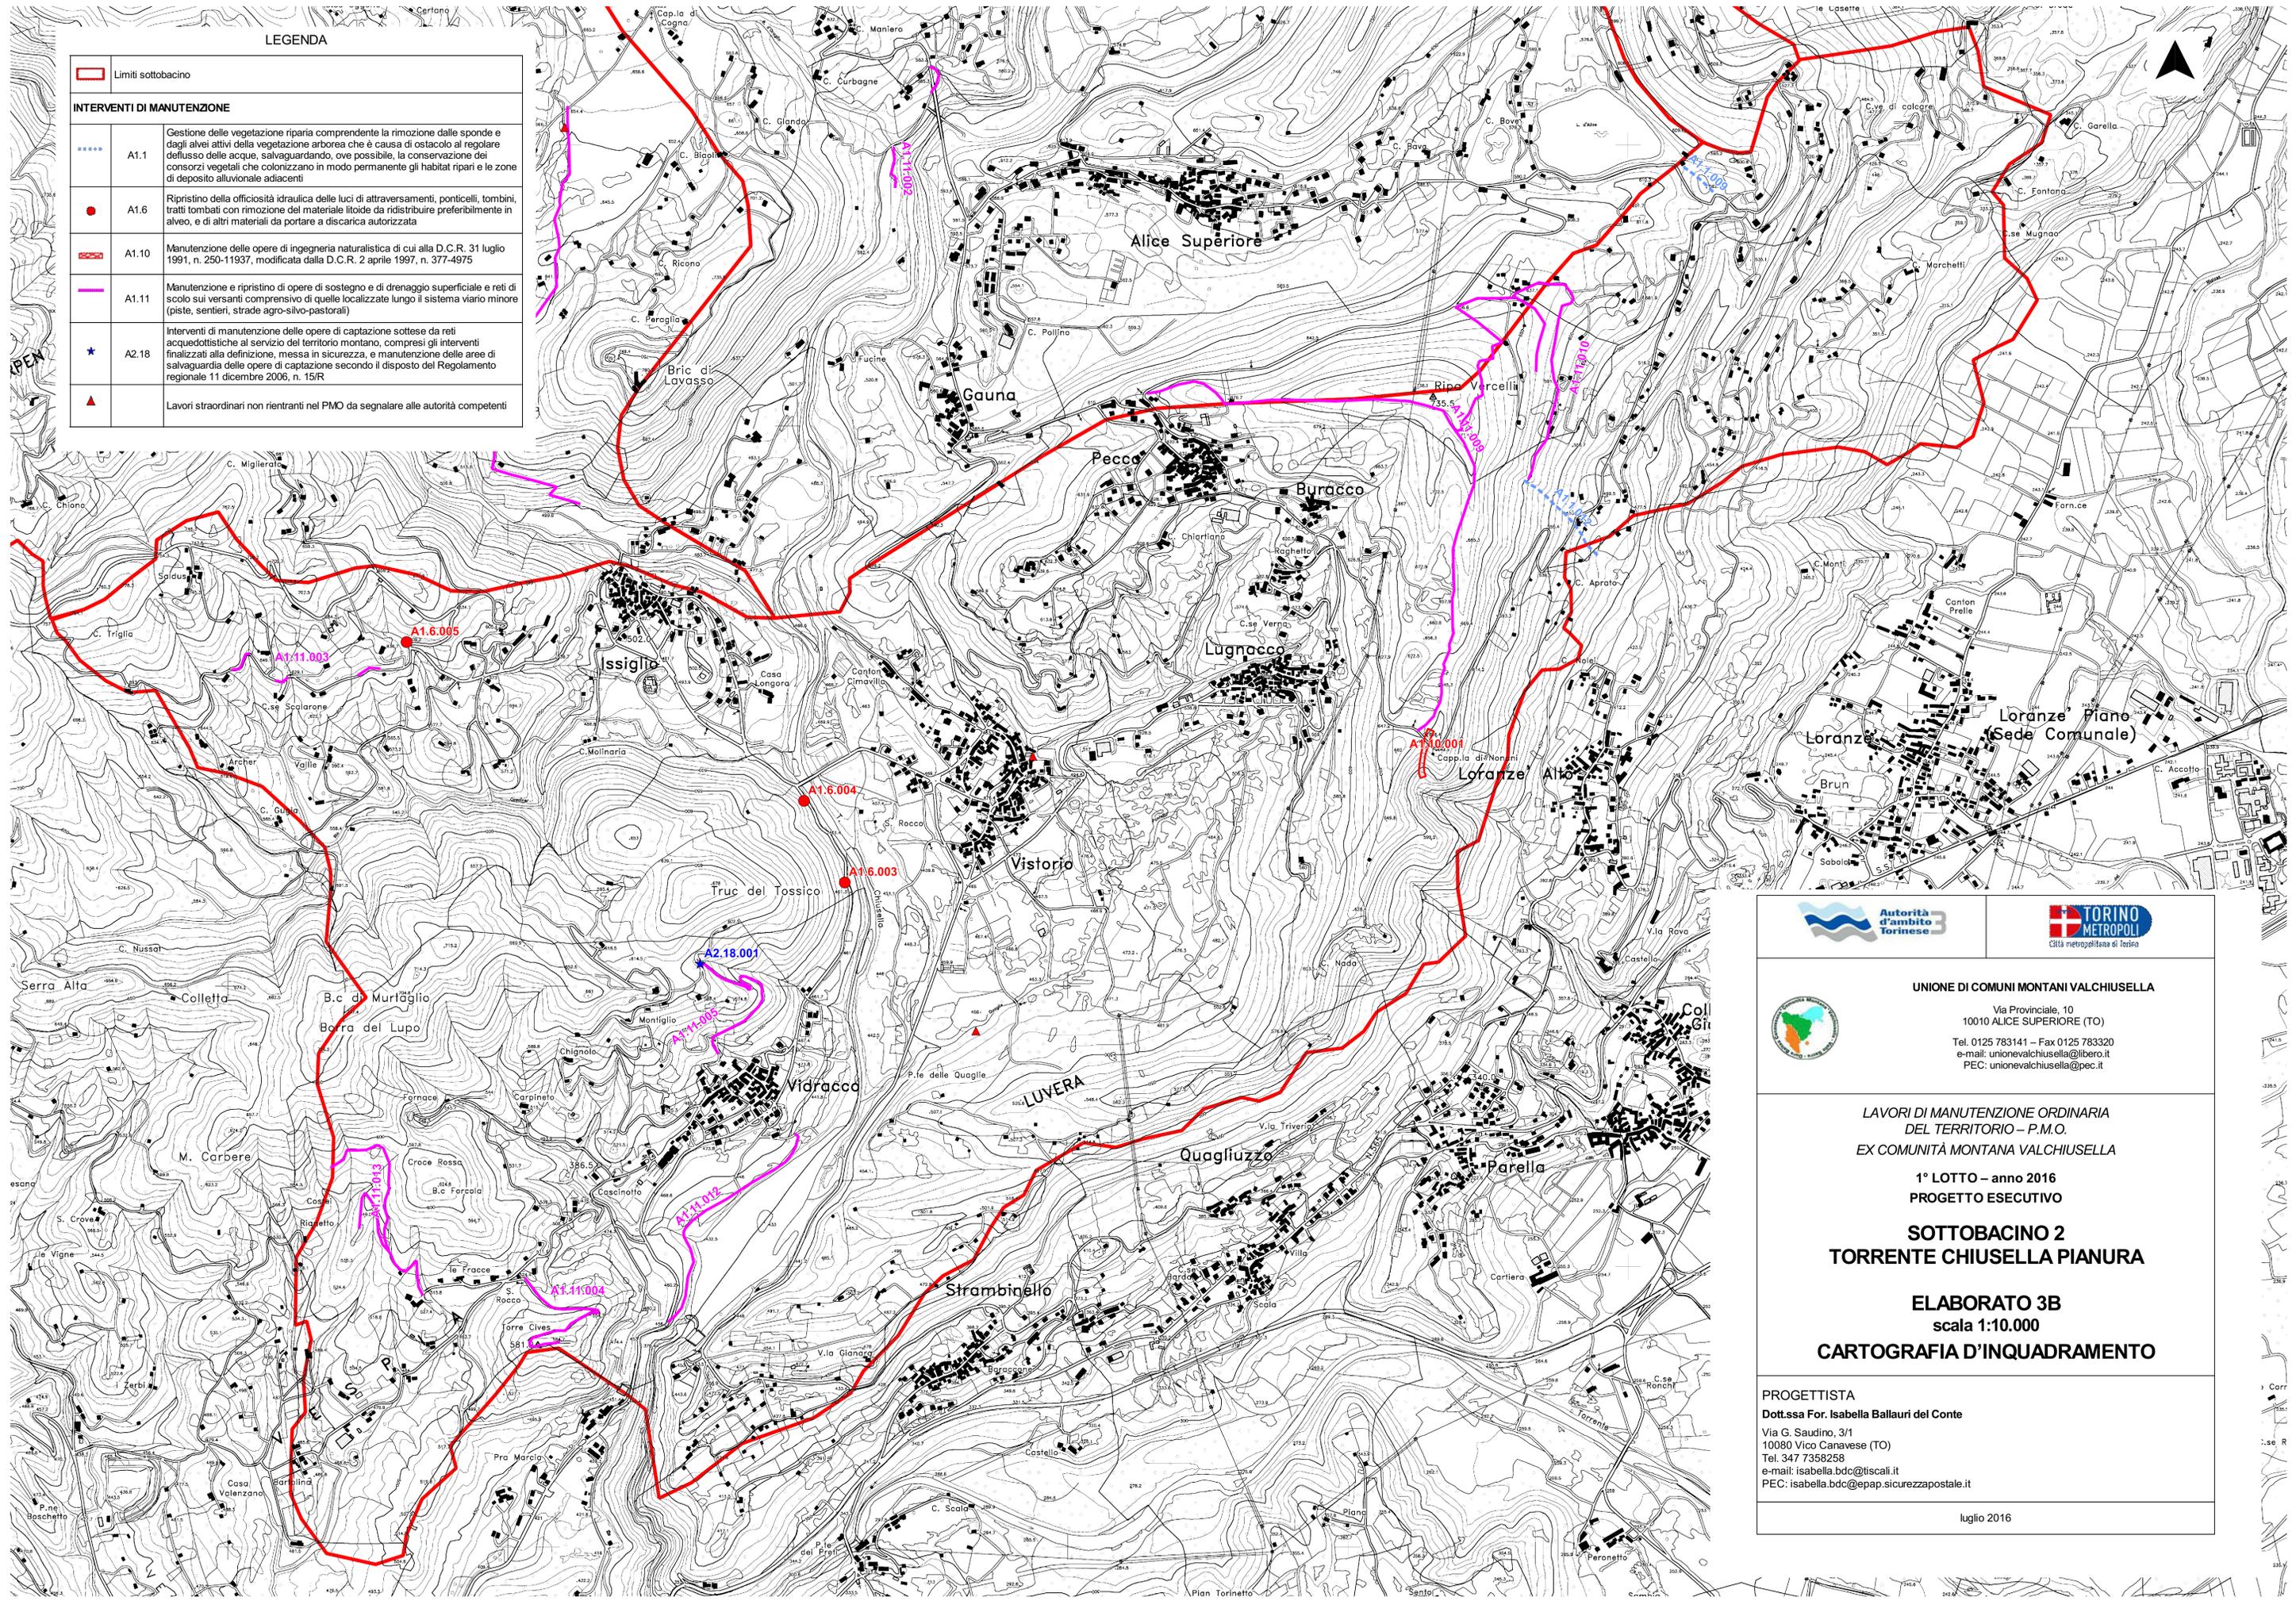





**UNIONE DI COMUNI MONTANI VALCHIESELLA**

Via Provinciale, 10  
10010 ALICE SUPERIORE (TO)  
Tel. 0125 783141 – Fax 0125 783320  
e-mail: unionevalchiusella@libero.it  
PEC: unionevalchiusella@pec.it

---

*LAVORI DI MANUTENZIONE ORDINARIA  
DEL TERRITORIO – P.M.O.  
EX COMUNITÀ MONTANA VALCHIESELLA*

**1° LOTTO – anno 2016  
PROGETTO ESECUTIVO**

**SOTTOBACINO 2  
TORRENTE CHIESELLA PIANURA**

**ELABORATO 3B  
scala 1:10.000  
CARTOGRAFIA D'INQUADRAMENTO**

---

**PROGETTISTA**  
Dott.ssa For. Isabella Ballauri del Conte  
Via G. Saudino, 3/1  
10080 Vico Canavese (TO)  
Tel. 347 7358258  
e-mail: isabella.bdc@tiscali.it  
PEC: isabella.bdc@epap.sicurezzaepostale.it

luglio 2016