


Particolare Zona di intervento



LEGENDA	
	QUADRO ELETTRICO NON OGGETTO DI MODIFICA
	GRUPPO AUTONOMO PER ILLUMINAZIONE DI EMERGENZA ESISTENTE NON OGGETTO DI MODIFICA
	PLAFONIERA 4x38W / EQUIVALENTE LED IN POLICARBONATO DA INCASSO NEL CONTROSOFFITTO - OGGETTO DI SOSTITUZIONE

Planimetria 1:100

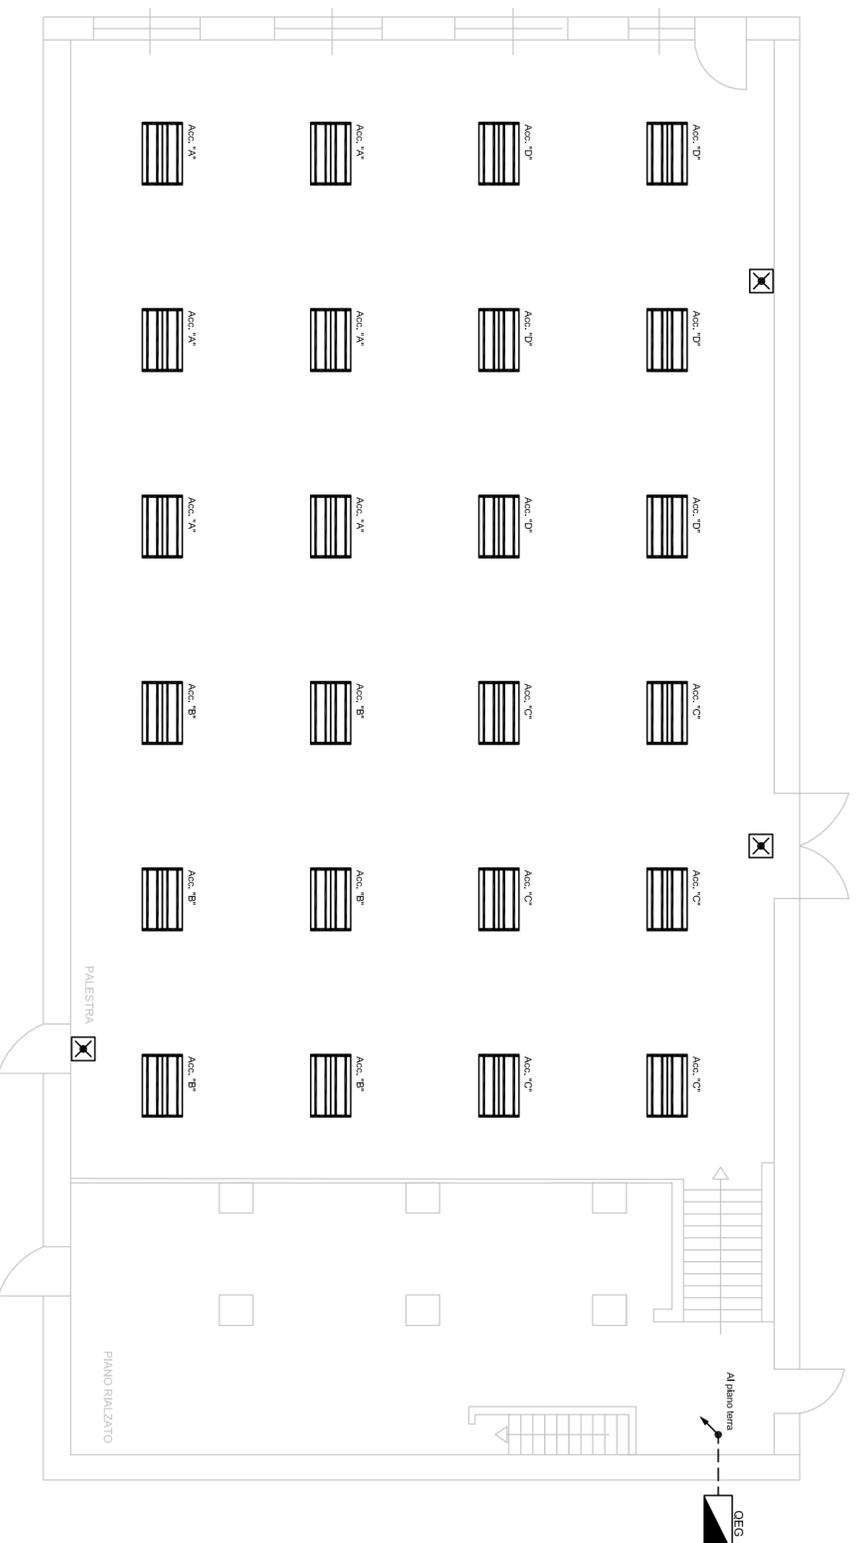

ZM STUDIO ZENERINO
Consulenza e Progettazione Impianti elettrici

ZENERINO Per. Ind. Massimo

Viale magenta, 1 - 10010 Ruoglia (TO)
tel/fax: 0123/780175 cell: 0349801725
E-mail: ufficio@studiozenerino.com
C.F.: ZNRKMSM72117C135N
P.IVA:08238940011
Isritto al Collegio dei Periti Industriali Lunari di Alessandria -
Arl - Torino - P.zza N. 3571

Comune di Val di Chy
Via Aosta 7
10039 Val Di Chy (TO)

LAVORI DI EFFICIENTAMENTO ENERGETICO E SVILUPPO TERRITORIALE SUL TERRITORIO DI LUGNACCO ED ALICE



Comune di Val di Chy - Città Metropolitana di Torino

Il Progettista:

ZENERINO Per. Ind. Massimo

Il Committente:

COMUNE DI VAL DI CHY
Via Aosta 7
10039 Val Di Chy (TO)



Scala: Tavola Numero:

1:100

5.2

Titolo Tavola:

TERRITORIO ALICE
Planimetria: Sostituzione lampade Pluriuso di Alice

Data:

LUGLIO 2022

Livello progett.: ESECUTIVO

Il Consulente:

Revisione	Data	Descrizione

Note:

PLANIMETRIA VALIDA AI SOLI FINI IMPIANTISTICI
.....

NUMERO COMMESSA - 22.030