



N.B.
 LA SCOGLIERA VERRA' RICOSTRUITA SUL LIMITE
 DI SPONDA ATTUALE DELL'ALVEO DEL
 TORRENTE CHIUSELLA

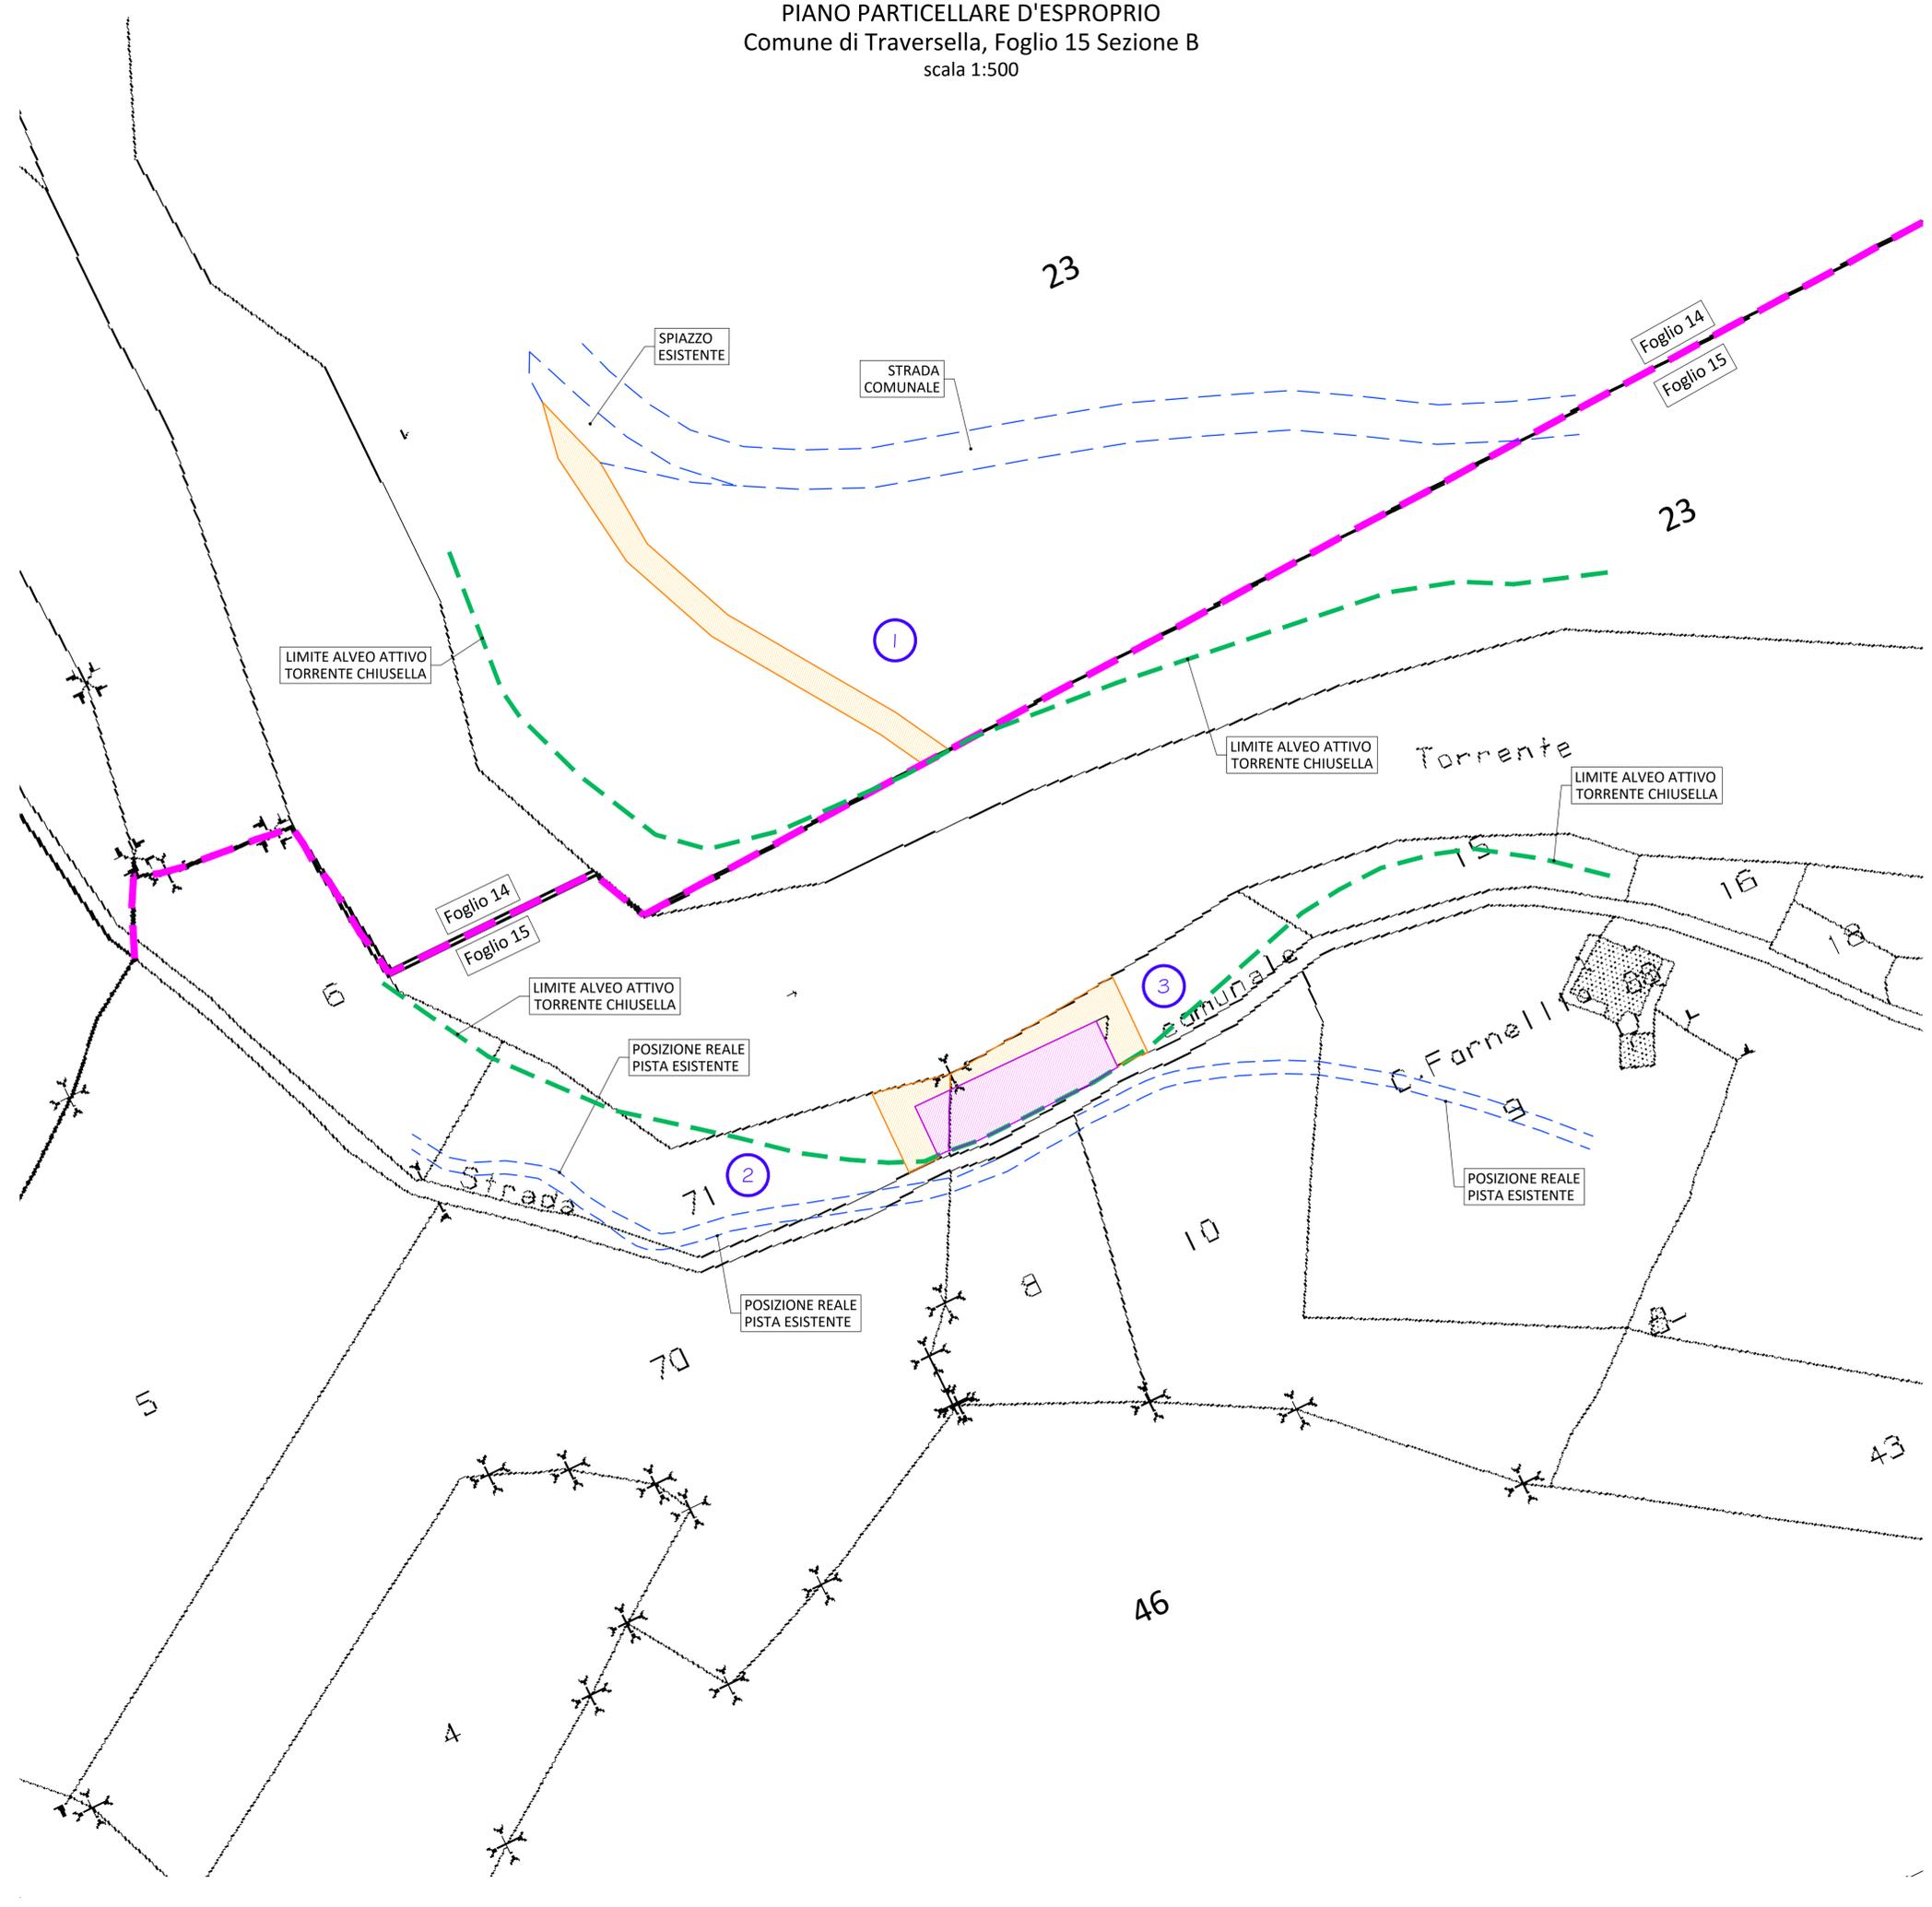

LEGENDA:

- OCCUPAZIONE TEMPORANEA
- ESPROPRIO
- n° N° RIFERIMENTO

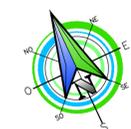

COMMITTENTE:




UNIONE DI COMUNI MONTANI VALCHIUSELLA
 Via Provinciale, 10, 10010 Alice Superiore TO

OGGETTO:
**PROGETTAZIONE DEFINITIVA ED ESECUTIVA OPERE PMO URGENTE
 REALIZZAZIONE DI SCOGLIERA A PROTEZIONE DELL'EROSIONE
 SPONDALE E RICOSTRUZIONE PISTA IN FRANA**

LOCALITÀ DELL'INTERVENTO: COMUNE TRAVERSELLA, LOCALITÀ CHIARA

FASE PROGETTUALE: **PROGETTO DEFINITIVO**

REVISIONE	DATA	DESCRIZIONE	REDATTO	VERIFICATO	RIESAMINATO
1	Ottobre 2021	PROGETTO DEFINITIVO	R.V.	P.C.	G.N.

TITOLO: **PIANO PARTICELLARE D'ESPROPRIO**



Studio Tecnico Associato
 ing. GABRIELE
 ing. NOASCONO
 ing. ODETTO
 ing. CAMBULLI
 ing. VIGNONO
 ing. ZAPPALÀ
 P.IVA 08462870018

Sede legale
 Via Giosuè Gianavello, n. 2
 10060 Ronà (TO)
 TEL. 0121/93.36.93
 FAX 0121/95.03.78

Sede operativa
 Strada Provinciale 222, n. 31
 10010 Lorzanzè (TO)
 TEL. 0125/15.70.499
 FAX 0125/56.40.14
 e-mail: info.hydrogeos@lquadrifoglio.to.it

ARCHIVIO: **5340**
 FILE N°: TAV/06_PARTICELLARE

DATA: Lorzanzè, Ottobre 2021

TAVOLA N° **06**

SCALA: VARIE

PROGETTISTA:
 Dott. Ing. Gianluca NOASCONO
 N° 8292 Y ALBO INGEGNERI
 PROVINCIA DI TORINO

TIMBRO:

ALTRA FIGURA:

TIMBRO:

ALTRA FIGURA:

TIMBRO:

TIMBRO: