

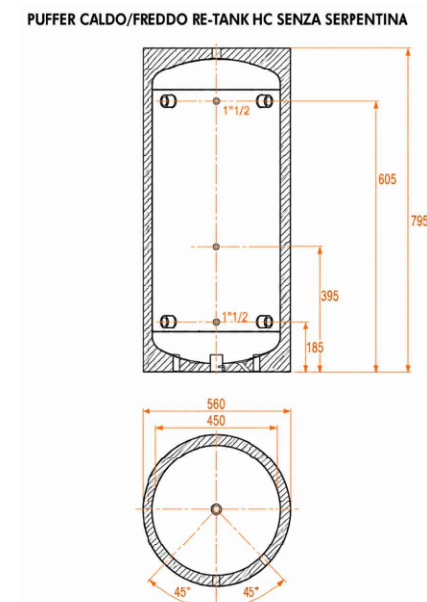


Pianta Piano Terreno

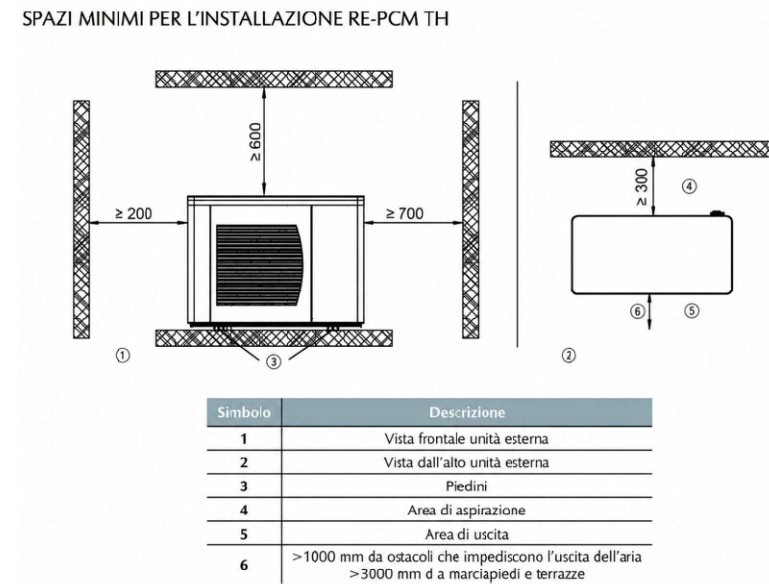


LEGENDA

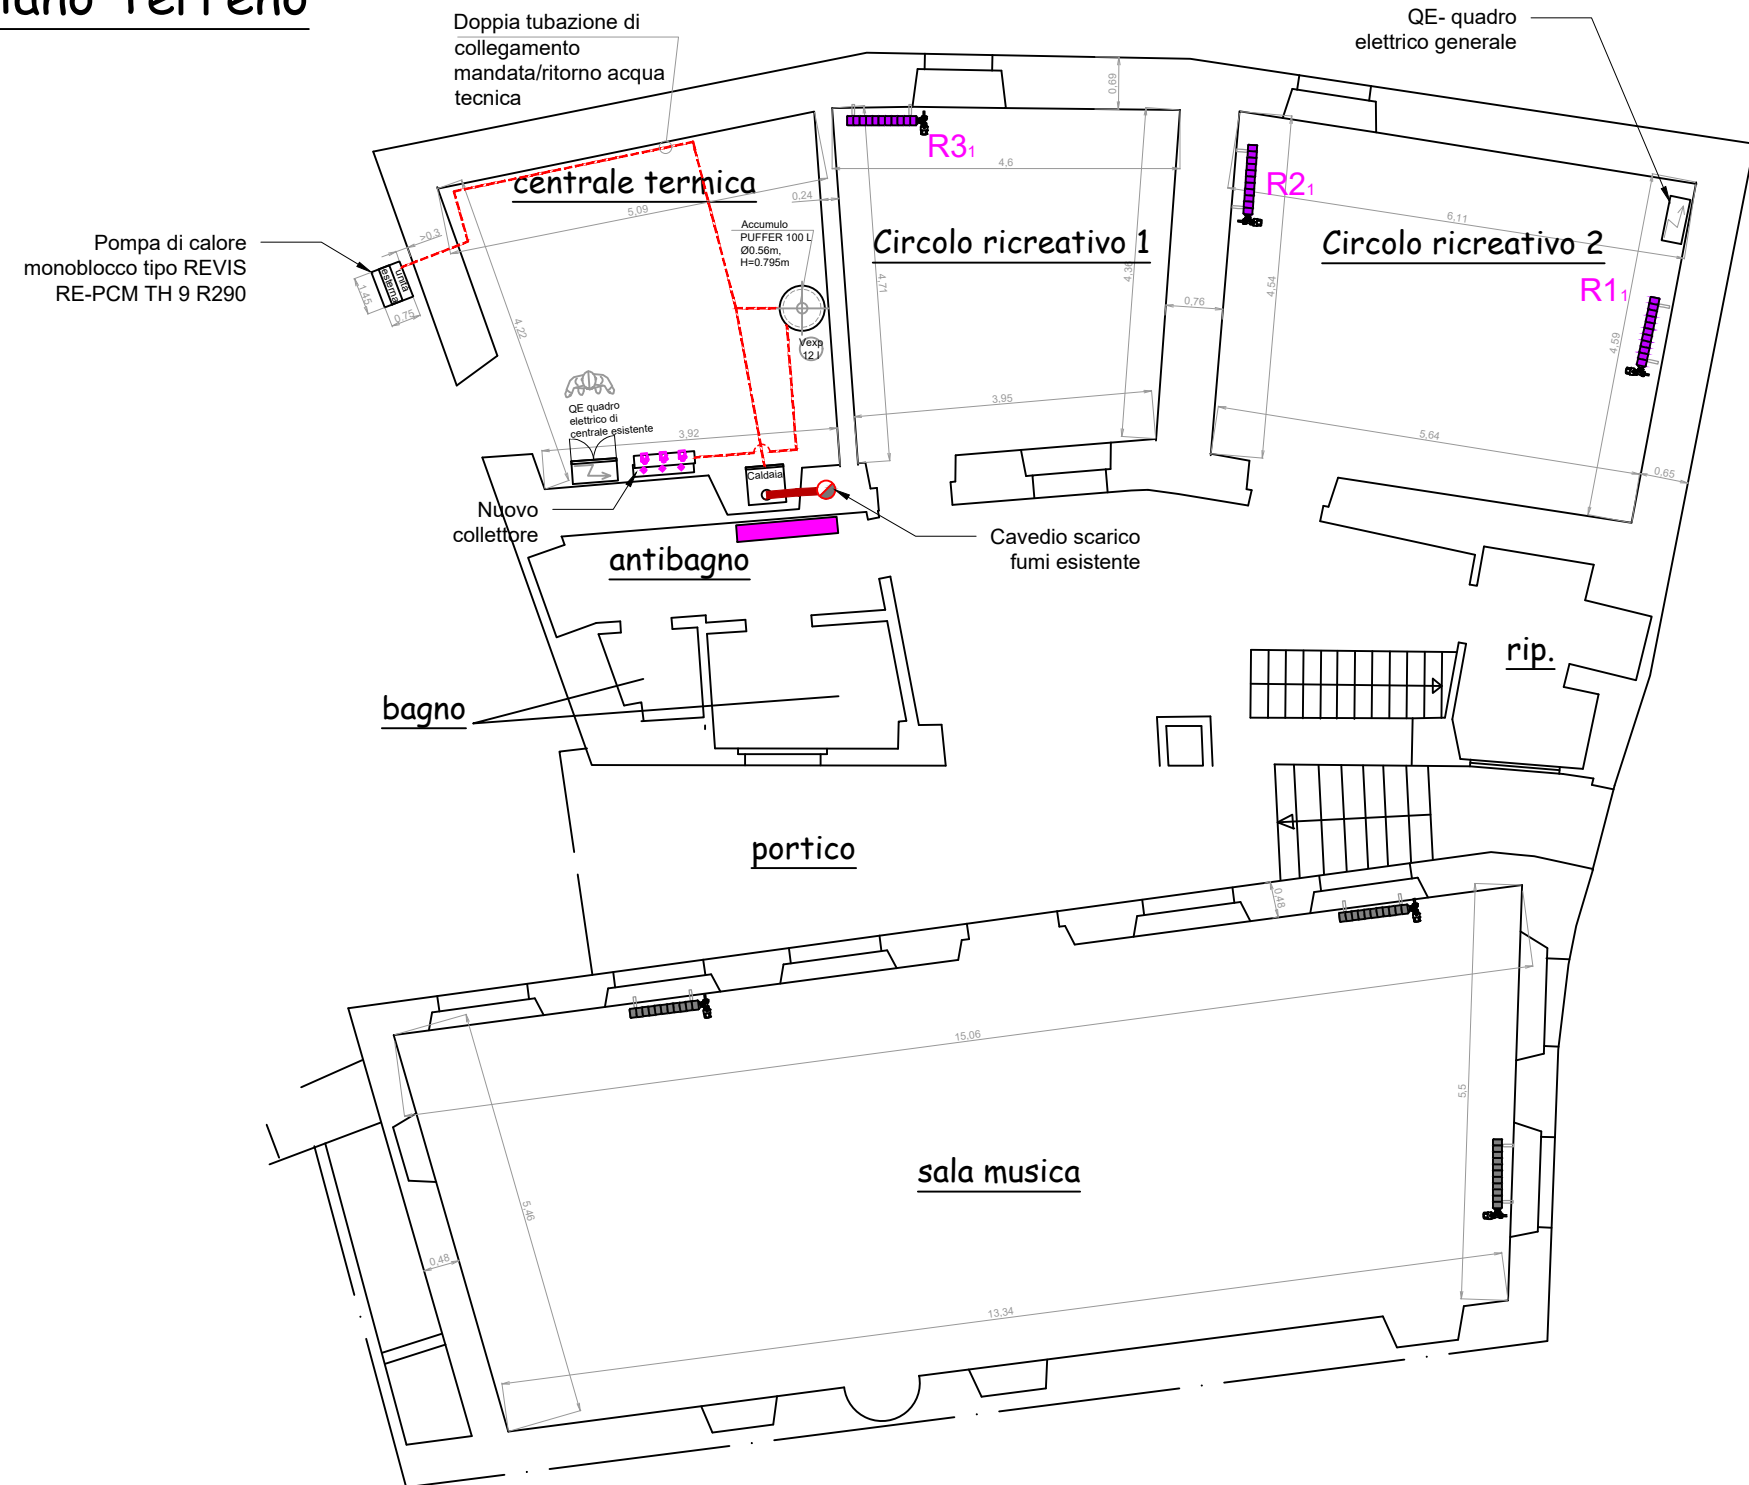

SCALDASALVIETTE ALTA TEMPERATURA SERVIZIO IGIENICO
ESISTENTE



RADIATORE AD ALTA TEMPERATURA NON SOGGETTO A SOSTITUZIONE

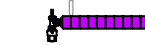


**RADIATORE AD ALTA TEMPERATURA
COMPLETO DI VALVOLA TERMOSTATICA E DETENTORE**

R1₂

NUMERAZIONE RADIATORE ALTA TEMPERATURA

Pianta Piano Primo

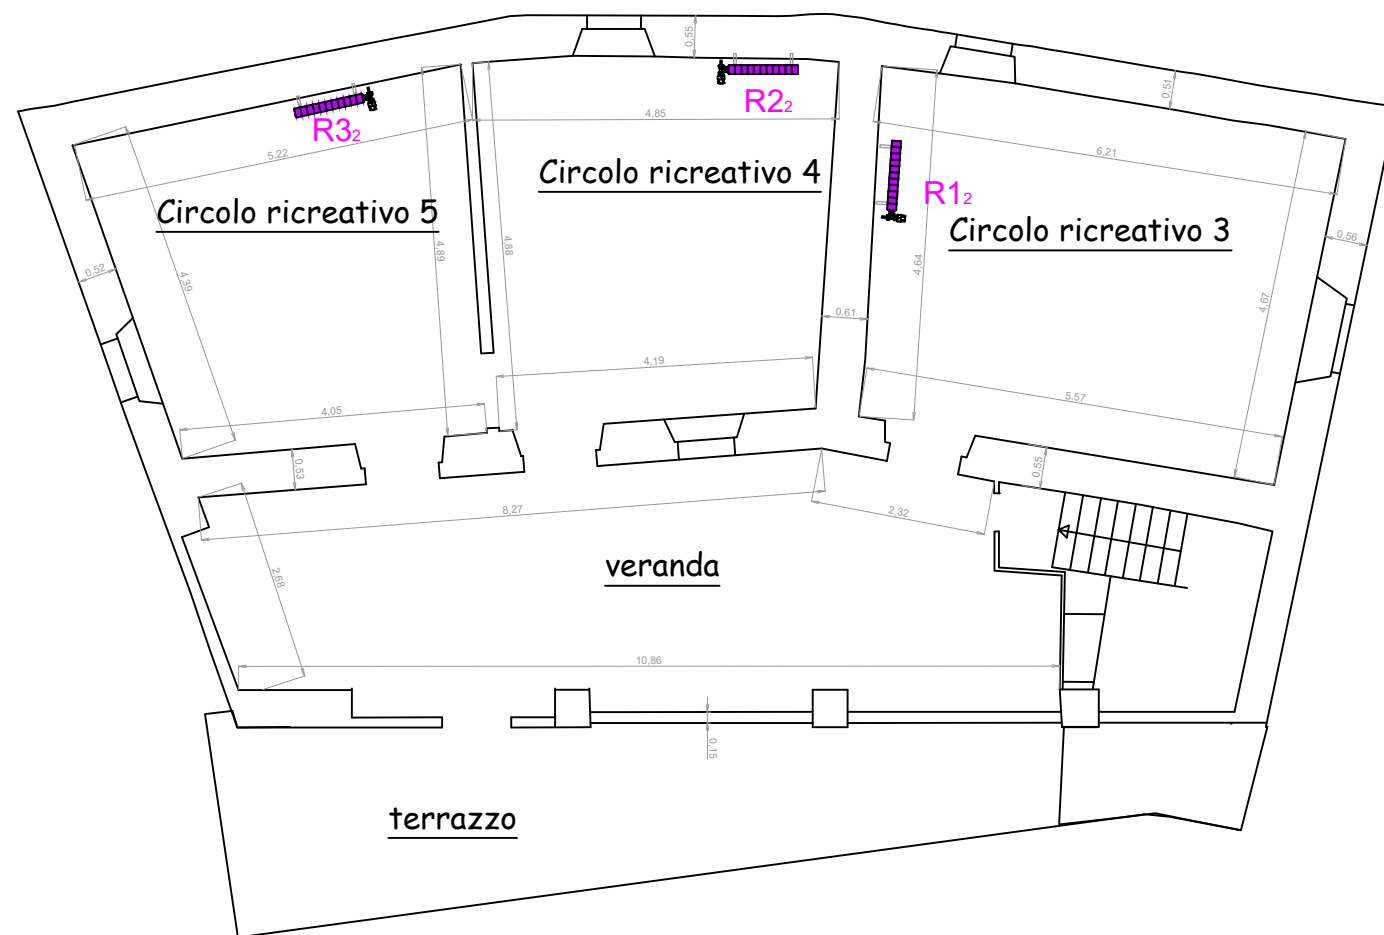

REGIONE PIEMONTE
COMUNE DI VAL DI CHY

EFFICIENTAMENTO DELL'IMPIANTO DI
CLIMATIZZAZIONE E REALIZZAZIONE
NUOVO IMPIANTO FOTOVOLTAICO PRESSO
L'EDIFICIO COMUNALE IN VIA
MARCONI N. 1 A VAL DI CHY. CIG:
BC3DE16095

Progetto esecutivo

Oggetto **PIANTA RADIATORI**

Tavola T04_00

Scala	1:100
-------	-------

Commissa	73_26
----------	-------


Committente

AMMINISTRAZIONE COMUNALE VAL DI CHY
Via Aosta n°7
10039 Val Di Chy (TO)

Progetto



CAPTURE ENERGY SRL
Piazza IV Novembre, 13 - 11026 PONT-SAINT-MARTIN - (AO)
mail: info@captureenergy.com - pec: captureenergy@pec.it
tel: +39 0125 280098
C.F. 01216950079- P.Iva 01216950079

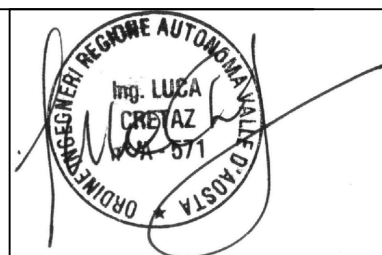

Revisione	Data	Descrizione	Autore / Verifica	Validazione
00	04/07/2026	Prima stesura	M.C.	ing. Luca Cretaz