PROGETTO

PIANTA PALESTRA A LIVELLO -9.10 m

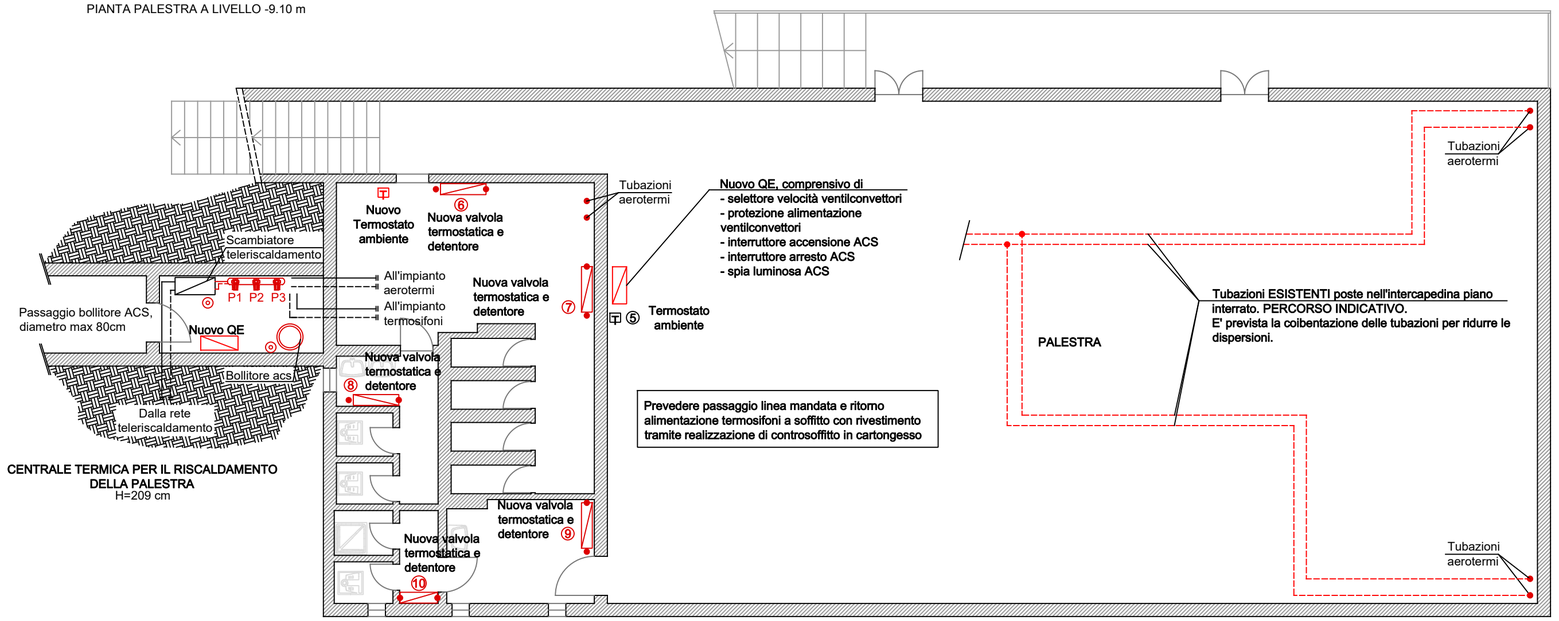

PROGETTO

PIANTA PALESTRA A LIVELLO -6.21 m

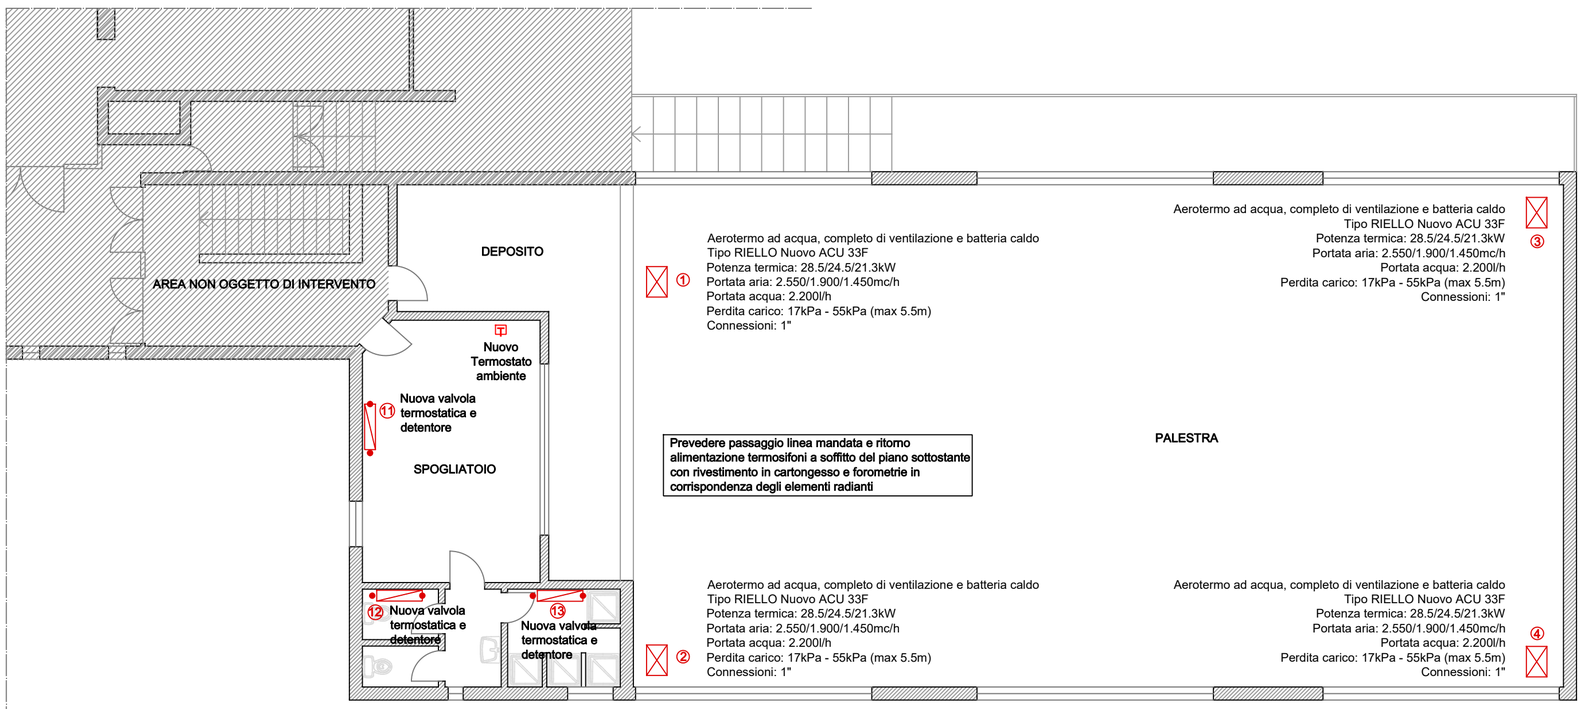

CENTRALE TERMICA - LEGENDA

VEXP ACS - Vaso espansione acqua calda sanitaria:
Vol=15 litri - Precarica=2,5bar

VEXP II° - Vaso espansione impianto secondario: Vol=35 litri - Precarica=1,5bar

P1 - Pompa impianto tipo GRUNDFOSS MAGNA 1 40-120
alternativa YONOS MAXO 40/0.5-12
- Q = 10mc/h
- H = 8/9m

P2 - Pompa impianto tipo YONOS PICO 25/1-6-130
- Q = 2mc/h
- H = 3m

B - Bollitore in acciaio al carbonio vetroporcellanato per la produzione e lo stoccaggio di acqua calda sanitaria (ACS) dotato di scambiatore di calore interno fisso a serpentino.
- Volume 200 litri
- Doppia serpentina

NOTE

- Sono comprese le staffe di sostegno degli aerotermi
- Sono comprese nuove griglie di protezione degli aerotermi (protezioni ulteriori da posizionare lato palestra)
- Prevedere sfiati nei punti alti (da verificare in cantiere)
- Prevedere scarichi dove più opportuno (in funzione dello sviluppo delle tubazioni)

Regione PIEMONTE
Città Metropolitana di Torino
Comune di VALCHIUSA

LAVORI DI COMPLETAMENTO MANUTENZIONE STRAORDINARIA DELL'IMPIANTO DI RISCALDAMENTO A SERVIZIO DELLA SCUOLA G. SAUDINO DI VICO CANAVESE (TO)
CIG ZB93195E00

Oggetto: PIANTE - PROGETTO

Tavola: P_ 01 | Scala: 1/100 | Commessa: 183.20

Committente

COMUNE DI VALCHIUSA
Largo Gillio, 1
10089 Valchiusa (TO)

Progetto

CAPTURE ENERGY SRL
Piazza IV Novembre, 13 - 11026 PONT-SAINT-MARTIN - (AO)
mail: info@capturenergy.com - pec: captureenergy@pec.it
tel: +39 0125 280098
C.F. 01216950079 - *P.Iva* 01216950079

Revisione	Data	Descrizione	Autore / Verifica	Validazione
00	21/06/2021	Prima stesura	ing. Luca Cretaz	ing. Luca Cretaz