


PLANIMETRIA CATASTALE
 Comune di Traversella, Foglio 15 Sezione B
 scala 1:500

N.B.
 PER LE SEZIONI A - A' e B - B' VEDERE TAVOLA
 "TAV.05_SEZIONI E PROSPETTO DI PROGETTO"

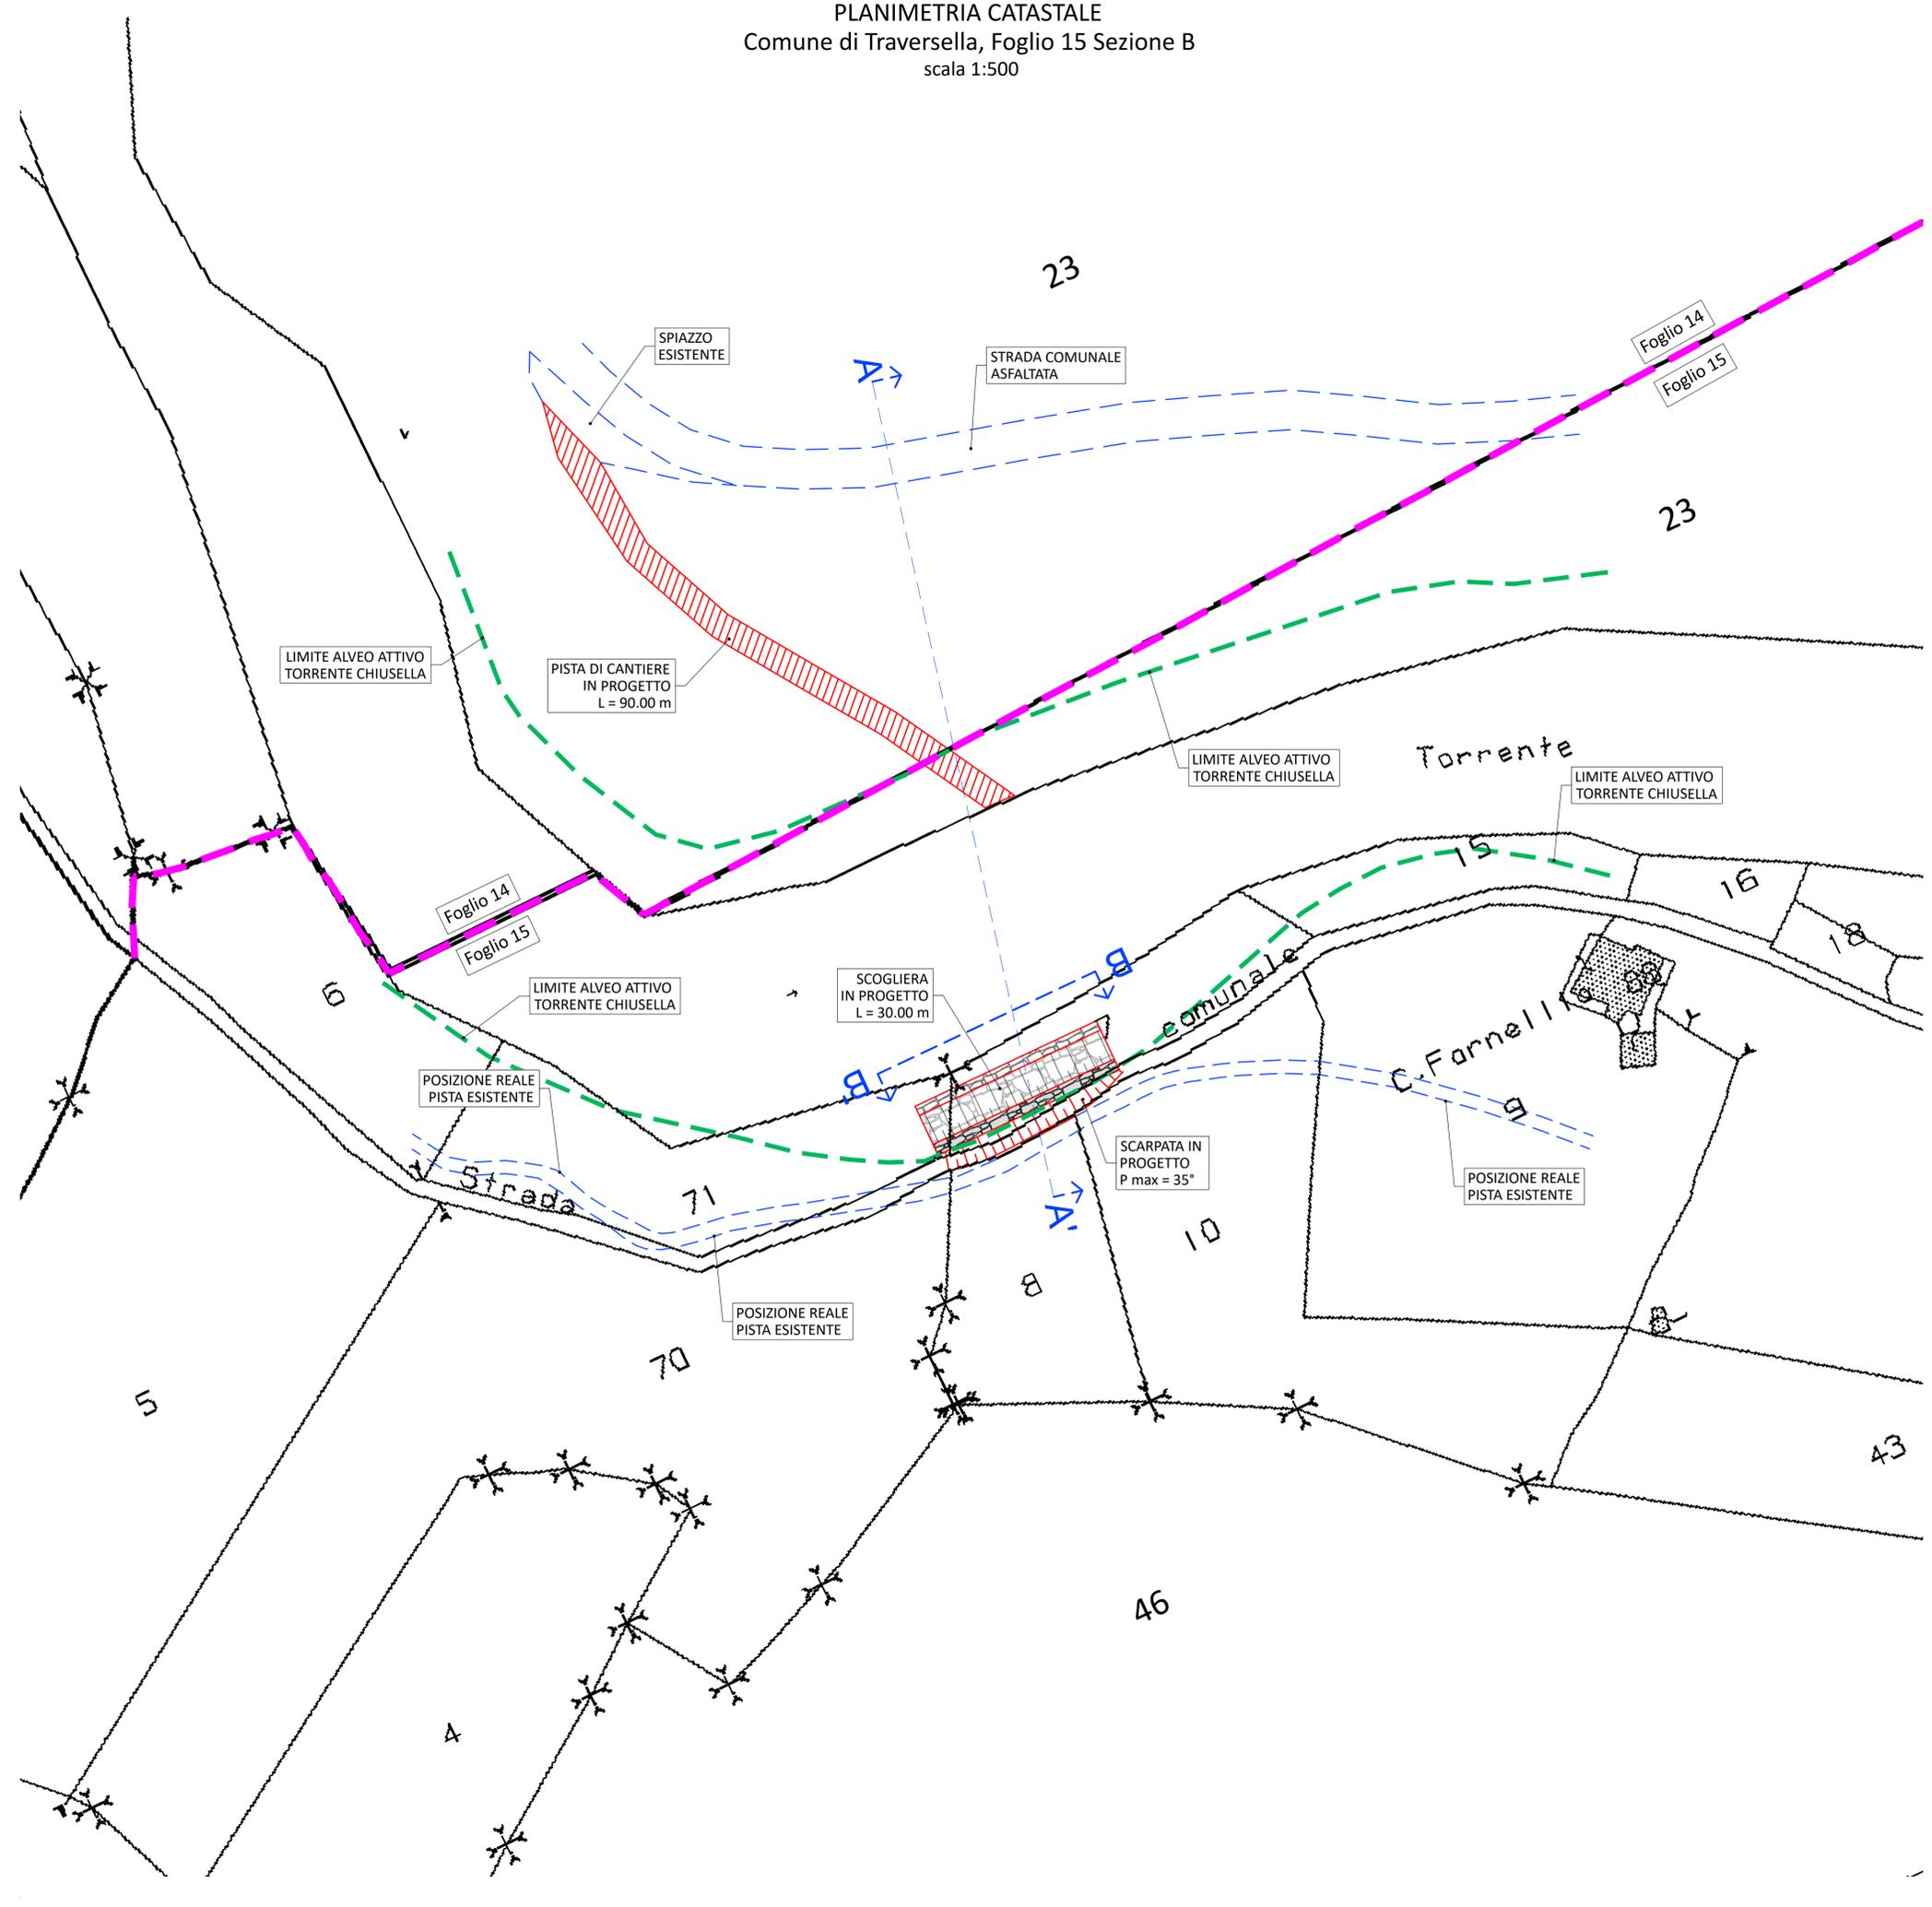

COMMITTENTE:




UNIONE DI COMUNI MONTANI VALCHIUSELLA
 Via Provinciale, 10, 10010 Alice Superiore TO

OGGETTO:
**PROGETTAZIONE DEFINITIVA ED ESECUTIVA OPERE PMO URGENTE
 REALIZZAZIONE DI SCOGLIERA A PROTEZIONE DELL'EROSIONE
 SPONDALE E RICOSTRUZIONE PISTA IN FRANA**

LOCALITÀ DELL'INTERVENTO: COMUNE TRAVERSELLA, LOCALITÀ CHIARA

FASE PROGETTUALE: **PROGETTO DEFINITIVO**

| REVISIONE | DATA | DESCRIZIONE | REDAITO | VERIFICATO | RIESAMINATO |
|-----------|--------------|---------------------|---------|------------|-------------|
| 1 | Ottobre 2021 | PROGETTO DEFINITIVO | F.M. | P.C. | G.N. |

TITOLO: **PLANIMETRIA CATASTALE**

ARCHIVIO: 5340

FILE N°: TAV.05_PLANIMETRIA_CATASTALE

DATA: Loranze, Ottobre 2021

TAVOLA N°: **02**

SCALA: 1:500



Studio Tecnico Associato
 ing. GABRIELE
 ing. NOASCONO
 ing. ODETTO
 geol. CAMBULLI
 ing. VIGNONO
 ing. ZAPPALÀ
 P.IVA 08462870018

Sede legale
 Via Giosuè Gianavello, n. 2
 10060 Ronà (TO)
 TEL. 0121/93.36.93
 FAX 0121/95.03.78

Sede operativa
 Strada Provinciale 222, n. 31
 10010 Loranze (TO)
 TEL. 0125/19.70.499
 FAX 0125/56.40.14
 e-mail: info.hydrogeos@quadrifoglio.to.it

PROGETTISTA:
 Dott. Ing. Gianluca NOASCONO
 N° 8292 Y ALBO INGEGNERI
 PROVINCIA DI TORINO

TIMBRO:

ALTRA FIGURA:

TIMBRO:

TIMBRO:

ALTRA FIGURA:

TIMBRO: