




SEZIONE DIMOSTRATIVA
SCALA 1:100

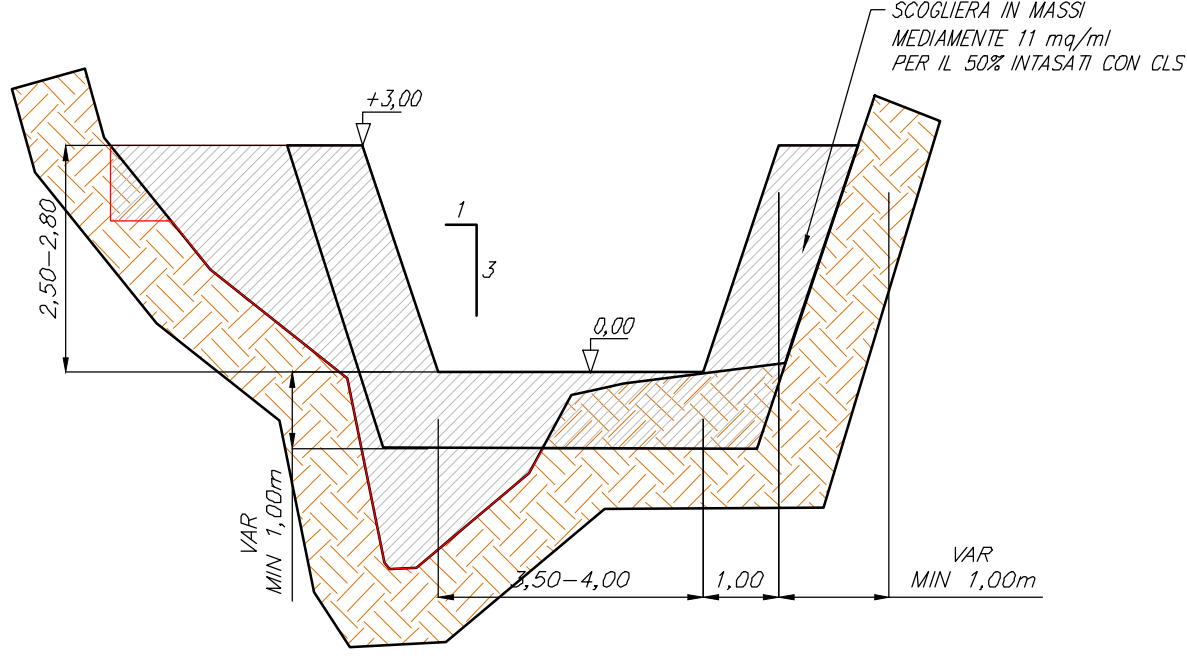



SEZIONE IN CORRISPONDENZA DELLO SCARICO
SCALA 1:100

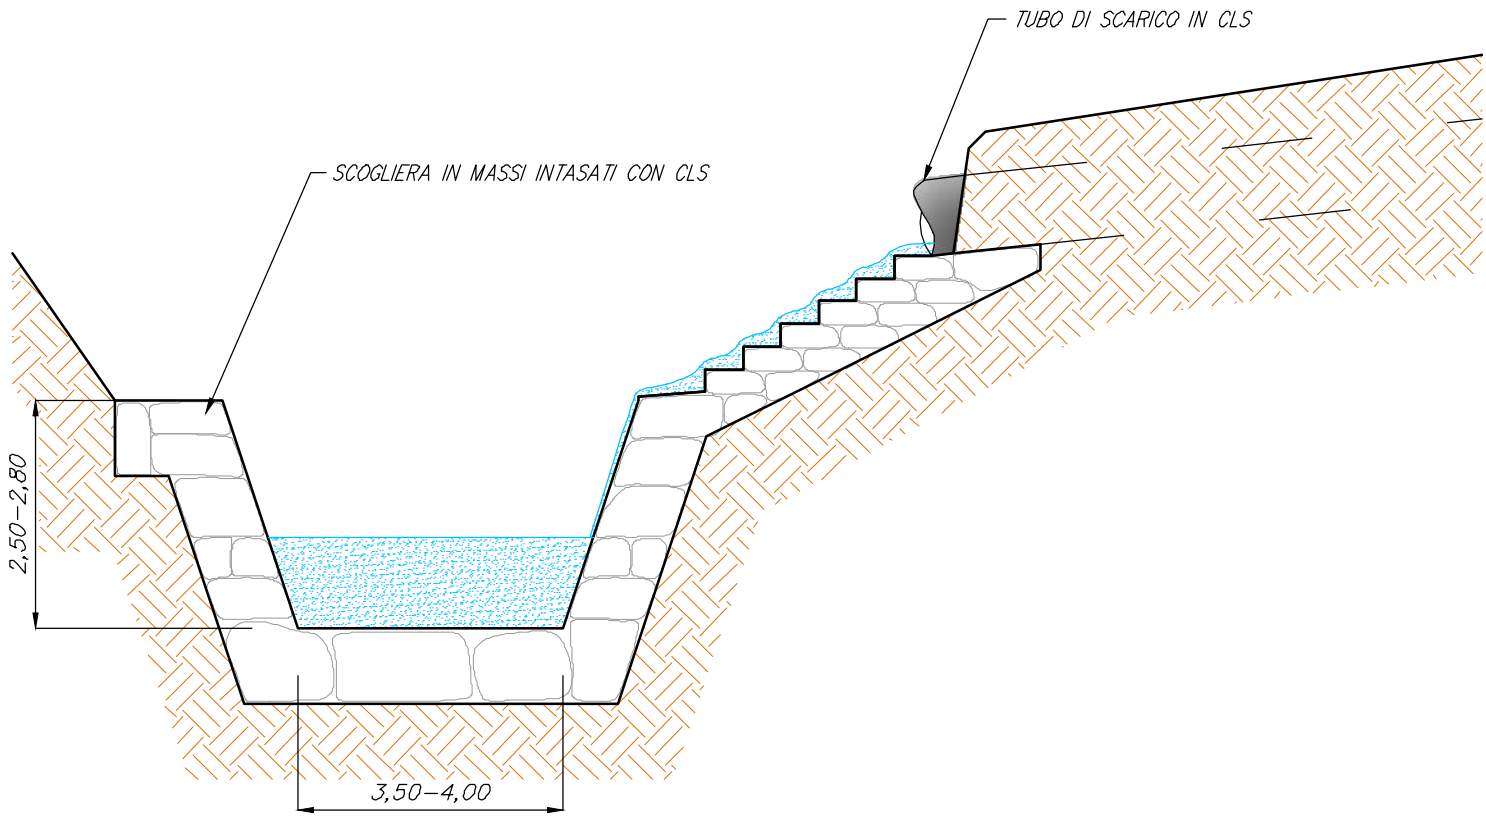

PROSPETTO DELLO SCARICO
SCALA 1:100

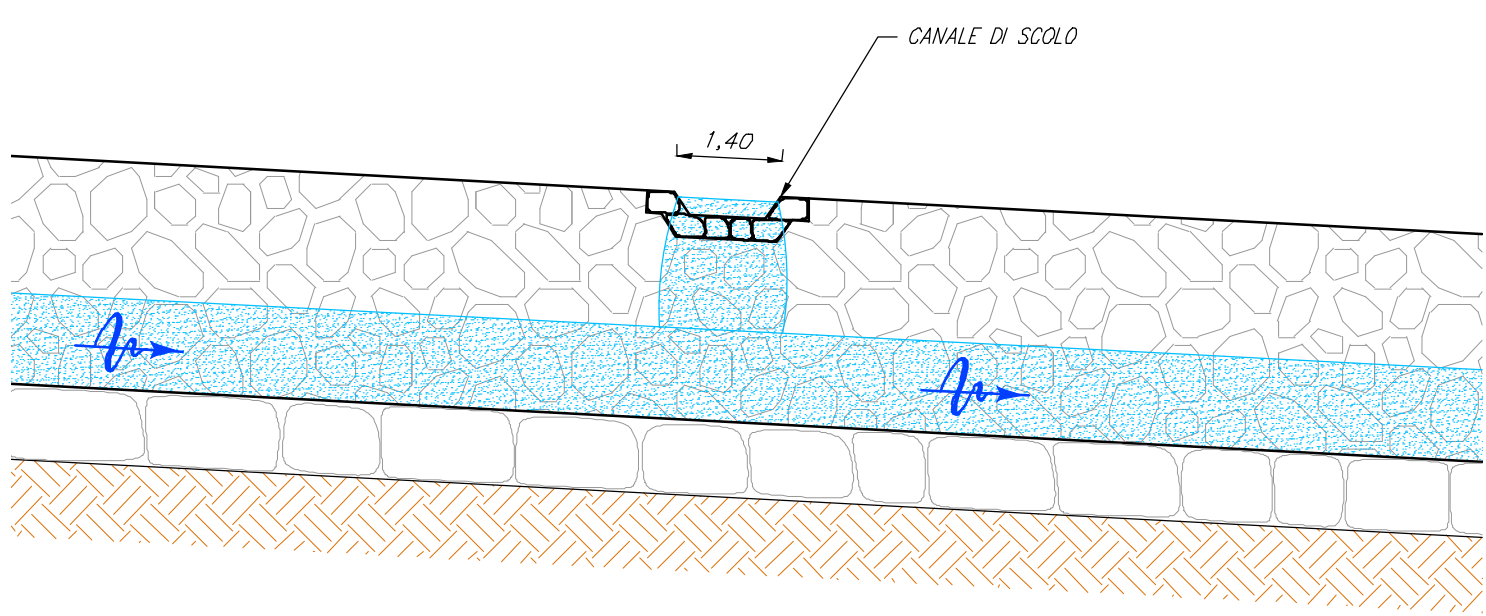

PARTICOLARE GIUNTI
SCALA 1:10

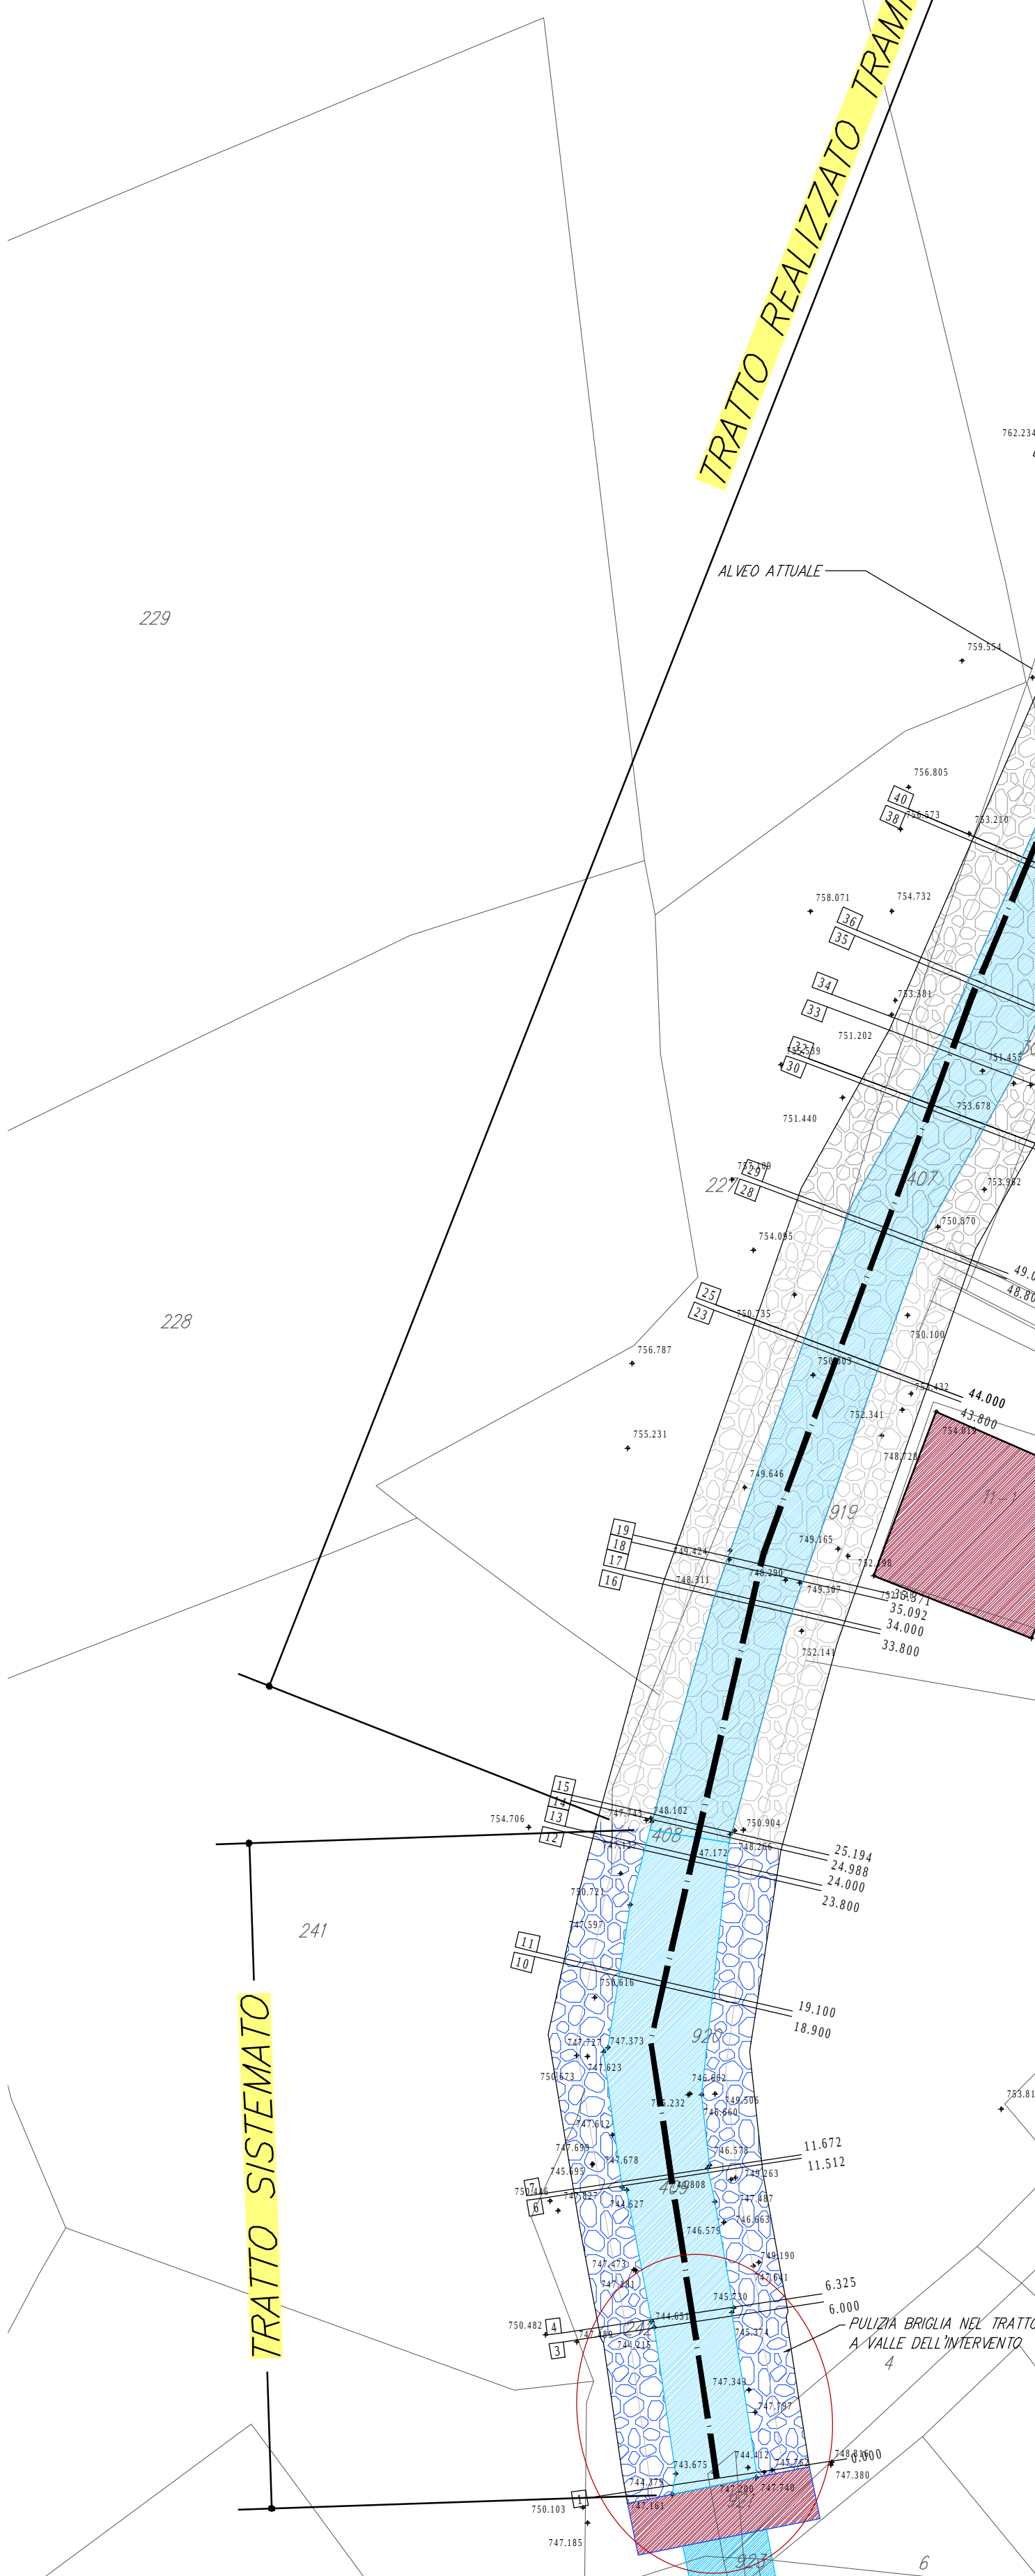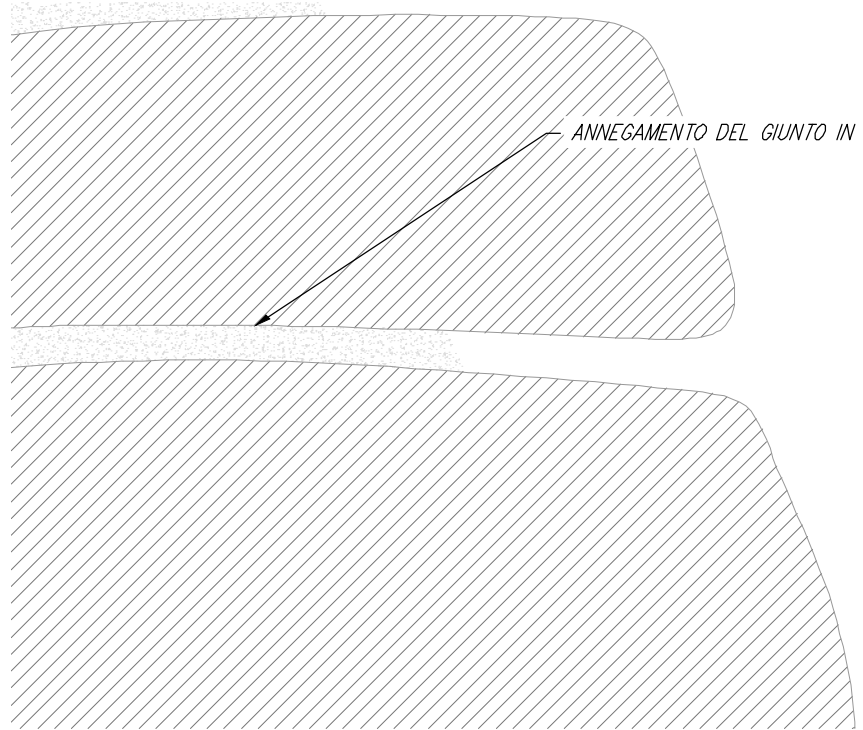

TRATTO OGGETTO DI INTERVENTO - LOTTO 1

TRATTO GIA SISTEMATO

LEGENDA:

- OPERE PRIMO LOTTO
- OPERE IN PROGETTO
- OPERE COMPLEMENTARI GIA' AUTORIZZATE NON IN APPALTO

REGIONE PIEMONTE

COMUNE DI VALCHIUSA (EX COMUNE DI VICO)

IL RESPONSABILE DEL PROCEDIMENTO: Geom. GUAITA Mara

OGGETTO: LAVORI DI SISTEMAZIONE IDRAULICA DEL RIO NANT - LOTTO 2

LOCALITÀ DELL'INTERVENTO: COMUNE DI VALCHIUSA (EX COMUNE DI VICO)

FASE PROGETTUALE: PROGETTO ESECUTIVO

REVISIONE	DATA	DESCRIZIONE	REDATTO	VERIFICATO	G.N.	REVISIONATO
1	Luglio 2020	Progetto Esecutivo	M.A.	G.N.	G.N.	

TITOLO: PLANIMETRIA DI PROGETTO, SEZIONI E PARTICOLARI

Studio Tecnico Associato
ing. GABRIELE
ing. NOASCONE
ing. ODETTO
ing. CAMILLI
ing. VICINO
ing. ZAPPALÀ
P.IVA 08462870018

Sede legale
Via Giusè Giovanni, n. 2
10050 Bora (TO)
TEL. 0121/93.36.93
FAX 0121/95.03.78

Sede operativa
Sede Provinciale 222, n. 31
10010 Loranà (TO)
TEL. 0125/19.78.499
FAX 0125/56.40.14
e-mail: info@hydrogeos.it

PROGETTISTA: Dott. Ing. Gianluca NOASCONE
N° 8292 Y ALBO INGEGNERI
PROVINCIA DI TORINO

ALTRA FIGURA:

TIMBRO:

ARCHIVIO: 4623

FILE N°:

DATA: Loranà, Luglio 2020

TAVOLA N°: 05

SCALA: 1:200

TORINO METROPOLI

COMUNE DI VALCHIUSA (EX COMUNE DI VICO)