

COMUNE DI VALCHIUSSA
Città Metropolitana di Torino



Lavori di realizzazione di un'aula
didattica all'aperto


PROGETTO
DEFINITIVO - ESECUTIVO

R.1


Planimetria e sezioni stato attuale
scala 1:200, 1:100

marzo 2021


PROGETTO:
arch. Danilo Marco
via Conte Francesetti, 23 - 10100 Loranzè (TO)
loc. Château, 57 - 11020 Champorcher (AO)
tel: 0125 538354 - 349 5351924
posta elettronica: danilo@danilomarco.it
PEC: danilogiuseppe.marco@archiworldpec.it

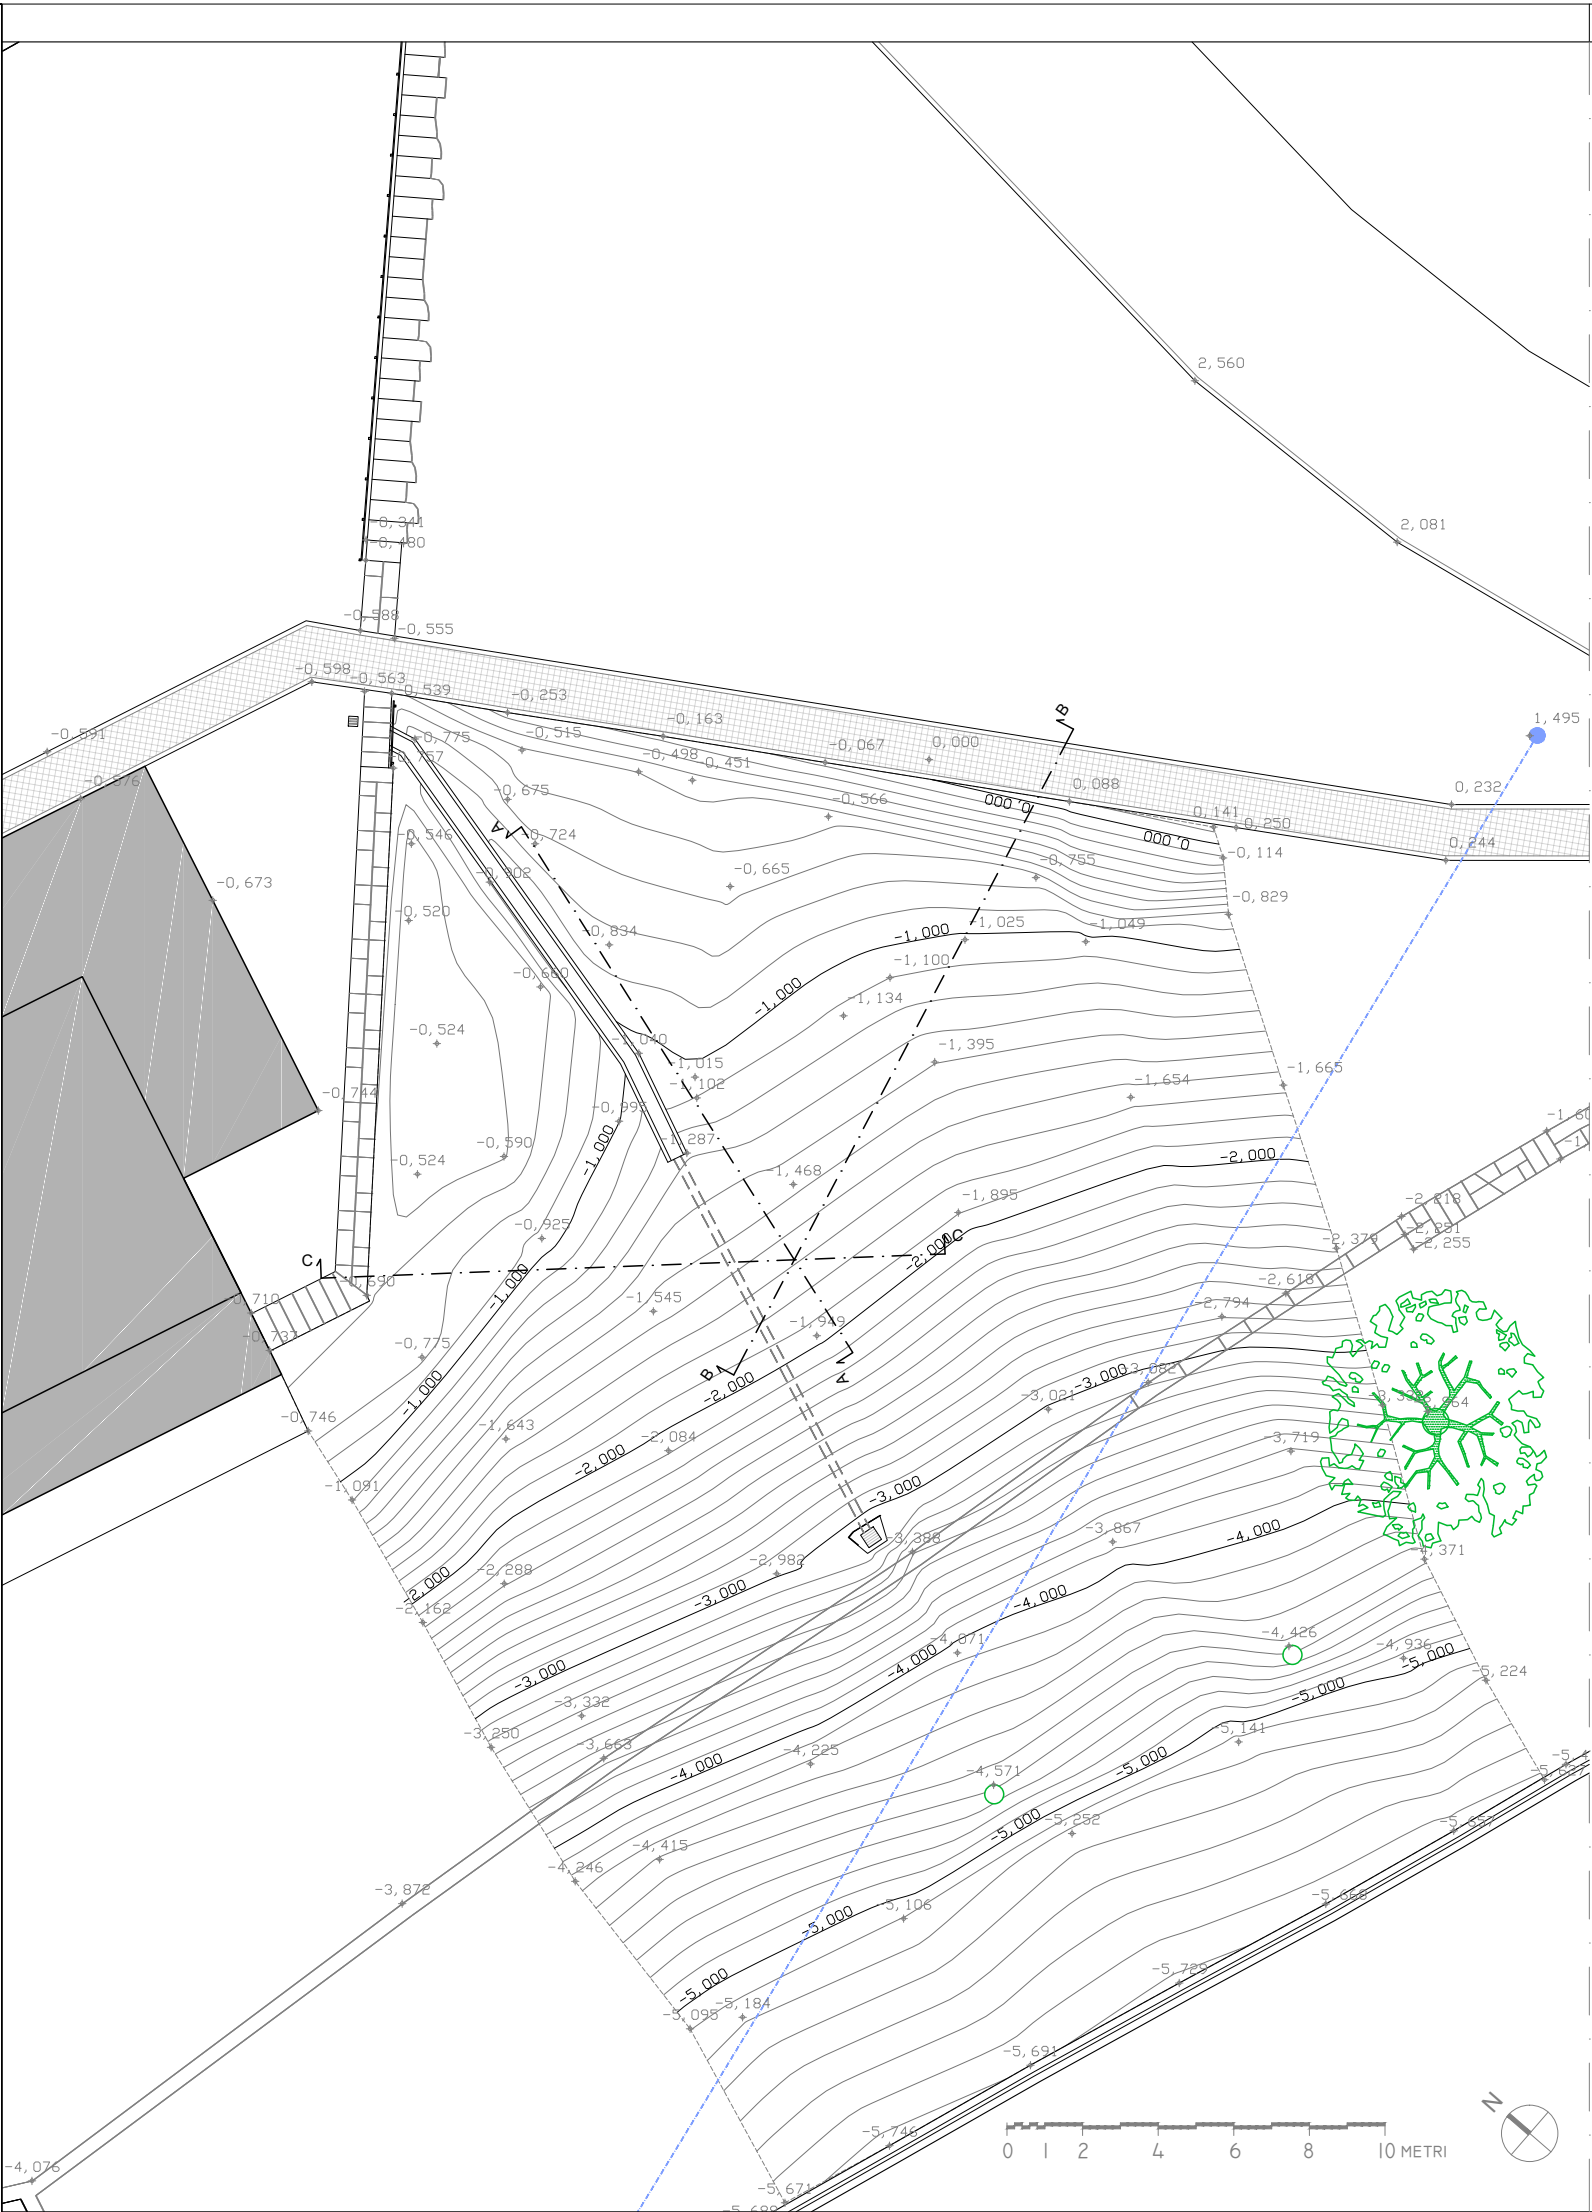


SEZ AA

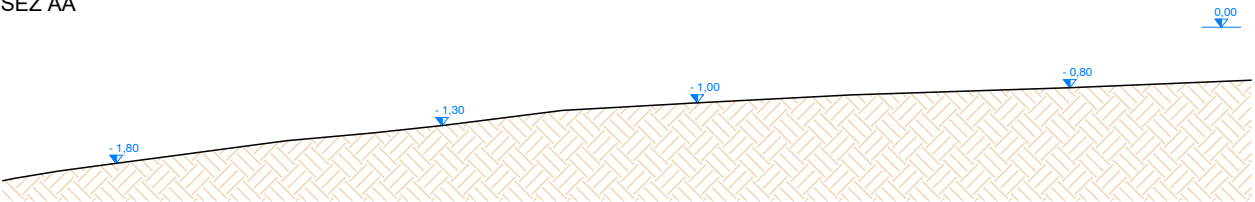

SEZ BB

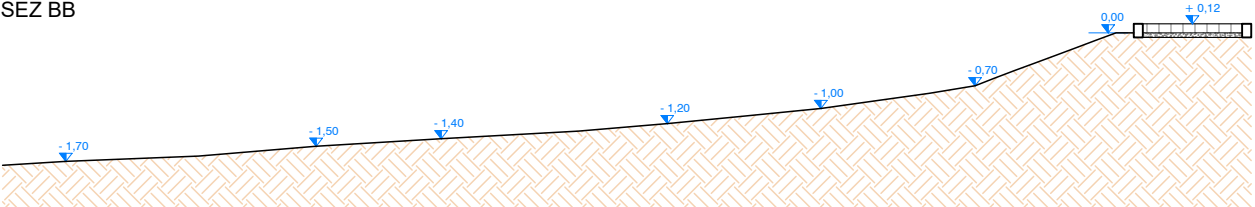

SEZ CC

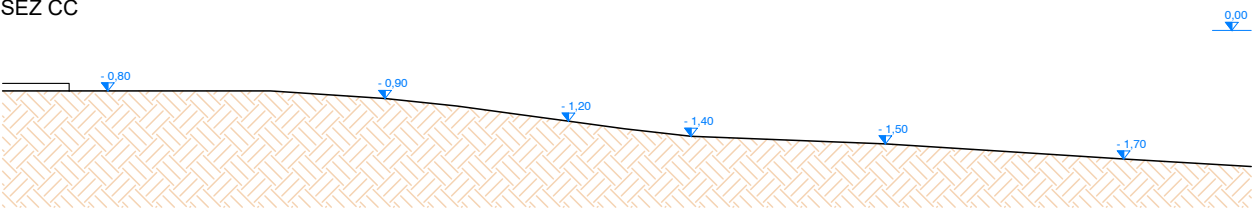

0 1 2 METRI