


PLANIMETRIA DI PROGETTO
scala 1:1 000

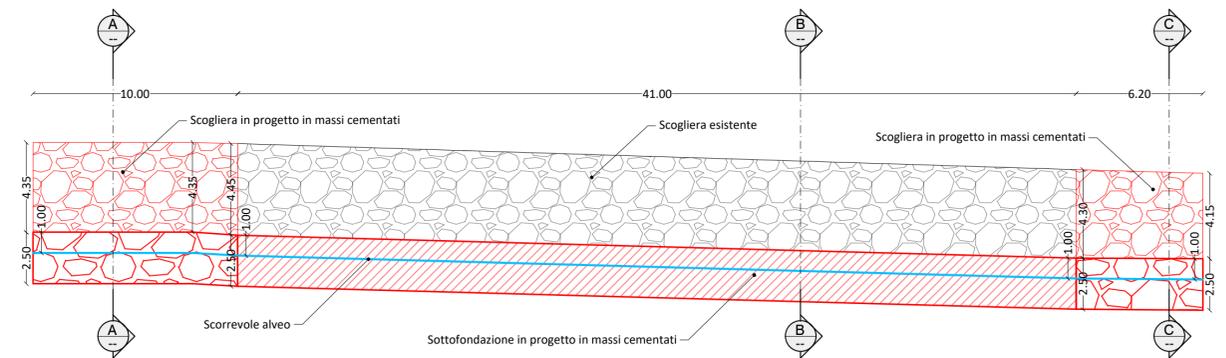


PROSPETTO TRATTO A MONTE
scala 1:1000




SEZIONE A-A
scala 1: 100

SEZIONE B-B
scala 1:100

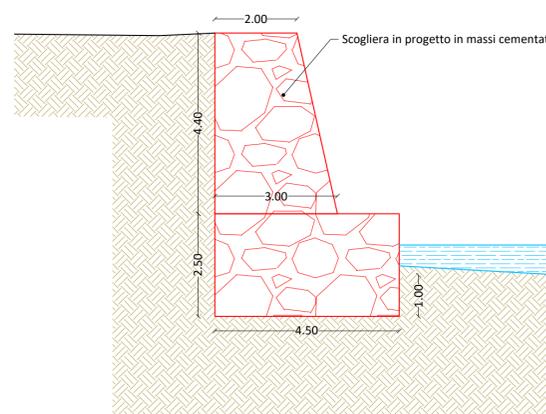

SEZIONE C-C
scala 1:100

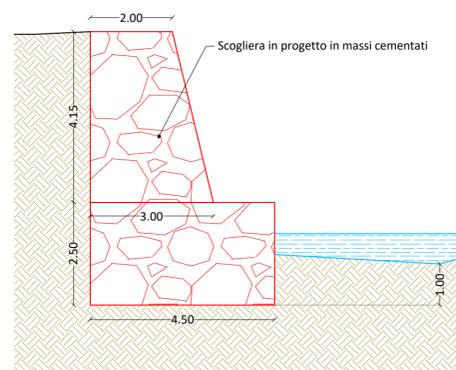

LEGENDA:

- Sottofondaz. in progetto in massi cementati
- Scogliera in progetto in massi cementati




COMMITTENTE: COMUNE DI VALCHIUSA	
OGGETTO: Sotto-murazione scogliera in sponda sinistra Chiusella in Loc. Ciapei.	
LOCALITÀ DELL'INTERVENTO: COMUNE DI VALCHIUSA, TORRENTE CHIUSELLA, LOCALITÀ CIAPEI		CODICE AREA: GEN	
FASE PROGETTUALE: PROGETTO ESECUTIVO		N° ELABORATO: 014	
ARCHIVIO: 5575 022 GEN 014 ESE 00	SCALA: VARIE	
TITOLO ELABORATO: PLANIMETRIA E SEZIONI DI PROGETTO		DATA: Loranzè, Gennaio 2023	
<table border="1" style="width: 100%; border-collapse: collapse; font-size: 8px;"> <thead> <tr> <th colspan="4">CONTROLLO QUALITA' ELABORATI</th> <th>REDDATTO</th> <th>VERIFICATO</th> <th>RIESAMINATO</th> <th>APPROVATO</th> <th>REV</th> <th>DATA</th> <th>NOTE</th> </tr> <tr> <th>CODICE</th> <th>AMBITO PROGETTUALE</th> <th>RESPONSABILE D'AREA</th> <th>RESP. AREA</th> <th>COORDINATORE</th> <th>RESP. PROG.</th> <th></th> <th></th> <th></th> <th></th> <th></th> </tr> </thead> <tbody> <tr> <td>ARC</td> <td>ARCHITETTURA ED EDILIZIA</td> <td>Arch. A. DEMARIA - Arch. M. DI PERNA</td> <td>-</td> <td>-</td> <td>-</td> <td>-</td> <td>-</td> <td>0</td> <td>Gennaio 2023</td> <td>EMISSIONE</td> </tr> <tr> <td>GEO</td> <td>AMBIENTE E TERRITORIO</td> <td>Geol. P. CAMBULI</td> <td>-</td> <td>-</td> <td>-</td> <td>-</td> <td>-</td> <td>1</td> <td>-</td> <td>-</td> </tr> <tr> <td>IDR</td> <td>IDRAULICA</td> <td>Ing. M. VERNETTI ROSINA</td> <td>M.A.</td> <td>M.V.R.</td> <td>-</td> <td>-</td> <td>-</td> <td>2</td> <td>-</td> <td>-</td> </tr> <tr> <td>IME</td> <td>IMPIANTI ELETTRICI E SPECIALI</td> <td>Ing. G. ZAPPALÀ</td> <td>-</td> <td>-</td> <td>-</td> <td>-</td> <td>-</td> <td>3</td> <td>-</td> <td>-</td> </tr> <tr> <td>IME</td> <td>IMPIANTI FLUIDO MECCANICI</td> <td>Ing. A. BREGOLIN</td> <td>-</td> <td>-</td> <td>-</td> <td>-</td> <td>-</td> <td>4</td> <td>-</td> <td>-</td> </tr> <tr> <td>SIC</td> <td>SICUREZZA</td> <td>Ing. E. MORTELLO</td> <td>-</td> <td>-</td> <td>-</td> <td>-</td> <td>-</td> <td>5</td> <td>-</td> <td>-</td> </tr> <tr> <td>STR</td> <td>STRUTTURE E INFRASTRUTTURE</td> <td>Ing. A. VACCARONE - Geom. F. TONINO</td> <td>-</td> <td>-</td> <td>-</td> <td>-</td> <td>-</td> <td>6</td> <td>-</td> <td>-</td> </tr> <tr> <td>VVF</td> <td>PREVENZIONE INCENDI</td> <td>Ing. G. ZAPPALÀ</td> <td>-</td> <td>-</td> <td>-</td> <td>-</td> <td>-</td> <td>7</td> <td>-</td> <td>-</td> </tr> <tr> <td>EXT</td> <td>COLLABORATORI ESTERNI</td> <td>-</td> <td>-</td> <td>-</td> <td>-</td> <td>-</td> <td>-</td> <td>8</td> <td>-</td> <td>-</td> </tr> <tr> <td></td> <td></td> <td></td> <td></td> <td></td> <td></td> <td></td> <td></td> <td>9</td> <td>-</td> <td>-</td> </tr> </tbody> </table>			CONTROLLO QUALITA' ELABORATI				REDDATTO	VERIFICATO	RIESAMINATO	APPROVATO	REV	DATA	NOTE	CODICE	AMBITO PROGETTUALE	RESPONSABILE D'AREA	RESP. AREA	COORDINATORE	RESP. PROG.						ARC	ARCHITETTURA ED EDILIZIA	Arch. A. DEMARIA - Arch. M. DI PERNA	-	-	-	-	-	0	Gennaio 2023	EMISSIONE	GEO	AMBIENTE E TERRITORIO	Geol. P. CAMBULI	-	-	-	-	-	1	-	-	IDR	IDRAULICA	Ing. M. VERNETTI ROSINA	M.A.	M.V.R.	-	-	-	2	-	-	IME	IMPIANTI ELETTRICI E SPECIALI	Ing. G. ZAPPALÀ	-	-	-	-	-	3	-	-	IME	IMPIANTI FLUIDO MECCANICI	Ing. A. BREGOLIN	-	-	-	-	-	4	-	-	SIC	SICUREZZA	Ing. E. MORTELLO	-	-	-	-	-	5	-	-	STR	STRUTTURE E INFRASTRUTTURE	Ing. A. VACCARONE - Geom. F. TONINO	-	-	-	-	-	6	-	-	VVF	PREVENZIONE INCENDI	Ing. G. ZAPPALÀ	-	-	-	-	-	7	-	-	EXT	COLLABORATORI ESTERNI	-	-	-	-	-	-	8	-	-									9	-	-
CONTROLLO QUALITA' ELABORATI				REDDATTO	VERIFICATO	RIESAMINATO	APPROVATO	REV	DATA	NOTE	
CODICE	AMBITO PROGETTUALE	RESPONSABILE D'AREA	RESP. AREA	COORDINATORE	RESP. PROG.	
ARC	ARCHITETTURA ED EDILIZIA	Arch. A. DEMARIA - Arch. M. DI PERNA	-	-	-	-	-	0	Gennaio 2023	EMISSIONE	
GEO	AMBIENTE E TERRITORIO	Geol. P. CAMBULI	-	-	-	-	-	1	-	-	
IDR	IDRAULICA	Ing. M. VERNETTI ROSINA	M.A.	M.V.R.	-	-	-	2	-	-	
IME	IMPIANTI ELETTRICI E SPECIALI	Ing. G. ZAPPALÀ	-	-	-	-	-	3	-	-	
IME	IMPIANTI FLUIDO MECCANICI	Ing. A. BREGOLIN	-	-	-	-	-	4	-	-	
SIC	SICUREZZA	Ing. E. MORTELLO	-	-	-	-	-	5	-	-	
STR	STRUTTURE E INFRASTRUTTURE	Ing. A. VACCARONE - Geom. F. TONINO	-	-	-	-	-	6	-	-	
VVF	PREVENZIONE INCENDI	Ing. G. ZAPPALÀ	-	-	-	-	-	7	-	-	
EXT	COLLABORATORI ESTERNI	-	-	-	-	-	-	8	-	-	
								9	-	-	
HYDROGEOOS STUDIO TECNICO ASSOCIATO Associato Ing. GABRIELE NOASCONE Ing. ODETTO Ing. CAMBULI Ing. VIGNONDI Ing. ZAPPALÀ arch. DEMARIA arch. DI PERNA Ing. VACCARONE P.iva. 08462970018 Sede legale Via Gioioli Gianavello, n. 2 10060 Rora (TO) TEL. 0121/91.38.93 FAX 0121/95.03.78 Sede operativa Strada Provinciale 222, n. 31 10010 Loranzè (TO) TEL. 0125/19.499 FAX 0125/56.40.14 e-mail: info@sertec-engineering.it		SERTEC ENGINEERING CONSULTING s.r.l. SINCE 1968 Strada Provinciale 222, n° 31 10010 Loranzè (TO) TEL. 0125.1970499 FAX 0125.564014 e-mail: info.sertec@sertec-engineering.com www.sertec-engineering.it IL DIRETTORE TECNICO: Dott. Ing. Gianluca ODETTO		PROGETTISTA: Dott. Ing. Gianluca NOASCONE N° 8292 Y ALBO INGEGNERI PROVINCIA DI TORINO ALTRA FIGURA: Dott. Geol. Paolo CAMBULI N° 850 ORDINE GEOLOGI REGIONE PIEMONTE	
Atto di fusione Rep. 9801 del 18/07/2022 Raccolta n. 7061 Registrato a Torino - DP II il 20/07/2022 al n. 35904 Serie 1T		TIMBRO: 		TIMBRO: 