INQUADRAMENTO GENERALE SU ORTOFOTO
scala 1:500

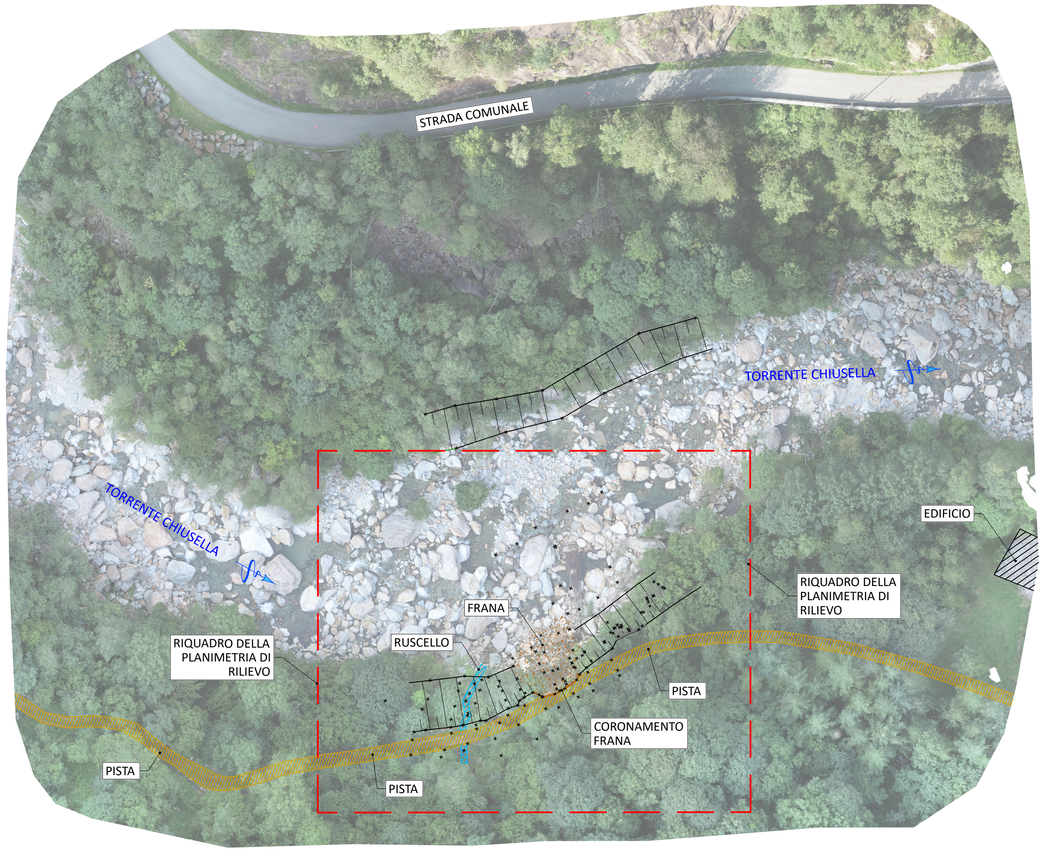

PLANIMETRIA DI RILIEVO
scala 1:200

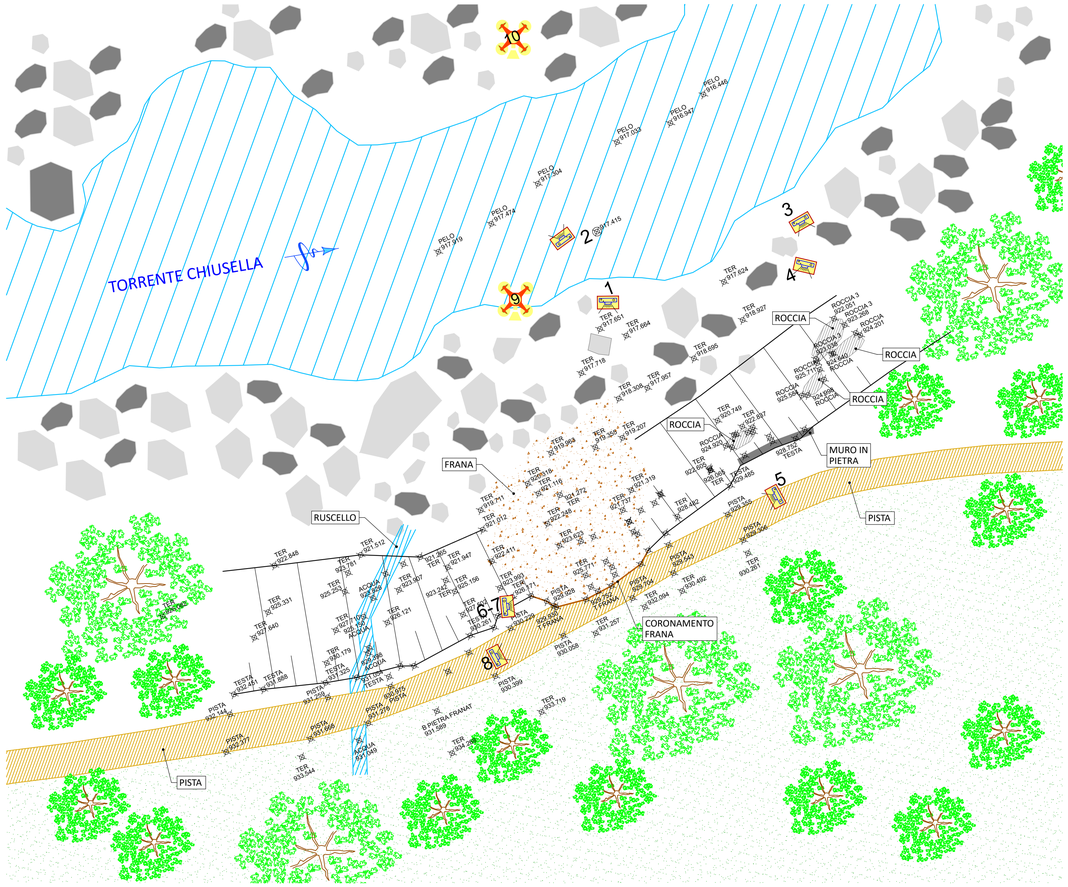

LEGENDA:

- PUNTI RILIEVO TOPOGRAFICO
- 8 PUNTO DI PRESA FOTOGRAFICA
- PUNTO DI RIPRESA FOTOGRAFIA CON DRONE
- FRANA

COMMITTENTE:

REGIONE PIEMONTE

TORINO METROPOLI

UNIONE DI COMUNI MONTANI VALCHIUSELLA
Via Provinciale, 10, 10010 Alice Superiore TO

OGGETTO:

PROGETTAZIONE DEFINITIVA ED ESECUTIVA OPERE PMO URGENTE REALIZZAZIONE DI SCOGLIERA A PROTEZIONE DELL'EROSIONE SPONDALE E RICOSTRUZIONE PISTA IN FRANA

LOCALITÀ DELL'INTERVENTO:

COMUNE TRAVERSELLA, LOCALITA' CHIARA

FASE PROGETTUALE:

PROGETTO DEFINITIVO

REVISIONE	DATA	DESCRIZIONE	REDATTO	VERIFICATO	RIESAMINATO
8	-	-	-	-	-
7	-	-	-	-	-
6	-	-	-	-	-
5	-	-	-	-	-
4	-	-	-	-	-
3	-	-	-	-	-
2	-	-	-	-	-
1	Ottobre 2021	PROGETTO DEFINITIVO	R.V.	P.C.	G.N.

TITOLO:

PLANIMETRIA RILIEVO

ARCHIVIO: 5340

FILE N°: TAV.03_PLANIMETRIA_RILIEVO

DATA: Loranzè, Ottobre 2021

TAVOLA N° 03

SCALA: VARIE

HYDROGEOS
STUDIO TECNICO ASSOCIATO

Studio Tecnico Associato
ing. GABRIELE
ing. NOASCONO
ing. ODETTO
geol. CAMBULI
ing. VIGNONO
ing. ZAPPALÀ
P.IVA 08462870018

Sede legale
Via Giosuè Gianavello, n. 2
10060 Roràl (TO)
TEL. 0121/93.36.93
FAX 0121/95.03.78

Sede operativa
Strada Provinciale 222, n. 31
10010 Loranzè (TO)
TEL. 0125/19.70.499
FAX 0125/56.40.14
e-mail: info.hydrogeos@iquadrifoglio.to.it

PROGETTISTA:
Dott. Ing. Gianluca NOASCONO
N° 8292 Y ALBO INGEGNERI
PROVINCIA DI TORINO

TIMBRO:

ALTRA FIGURA:

TIMBRO:

ALTRA FIGURA:

TIMBRO: