




COMUNE DI VIDRACCO
Città Metropolitana di Torino
PROGETTO DI FATTIBILITA' TECNICO ECONOMICA

*PROGETTO PER UN NUOVO TURISMO DELLA ACCESSIBILITA' SOSTENIBILE NEI
COMUNI DI TRAVERSELLA, VALCHIUSA, VAL DI CHY E VIDRACCO IN VALCHIUSELLA.
ASSE B _ ATTREZZATURA CIRCUITI DI FRUIZIONE TURISTICA
ACCESSIBILE - AZIONE B.1 _ COMUNE DI VIDRACCO: DIGA DI GURZIA E TORRE
CIVES.
CUP G12H23000810005*

Tavola 6	Localizzazione degli Interventi nel territorio comunale Inquadramento Catastale
Scale: -----	Il Progettista 
Data maggio 2025	


Codato Giovanna **ARCHITETTO** - OATO 4855
Strada Vicinale Gabriel 6 - 10015 Ivrea (TO)
cell 340 3341121 e-mail giocodato@gmail.com pec giovanna.codato@open.legalmail.it

Torre Cives

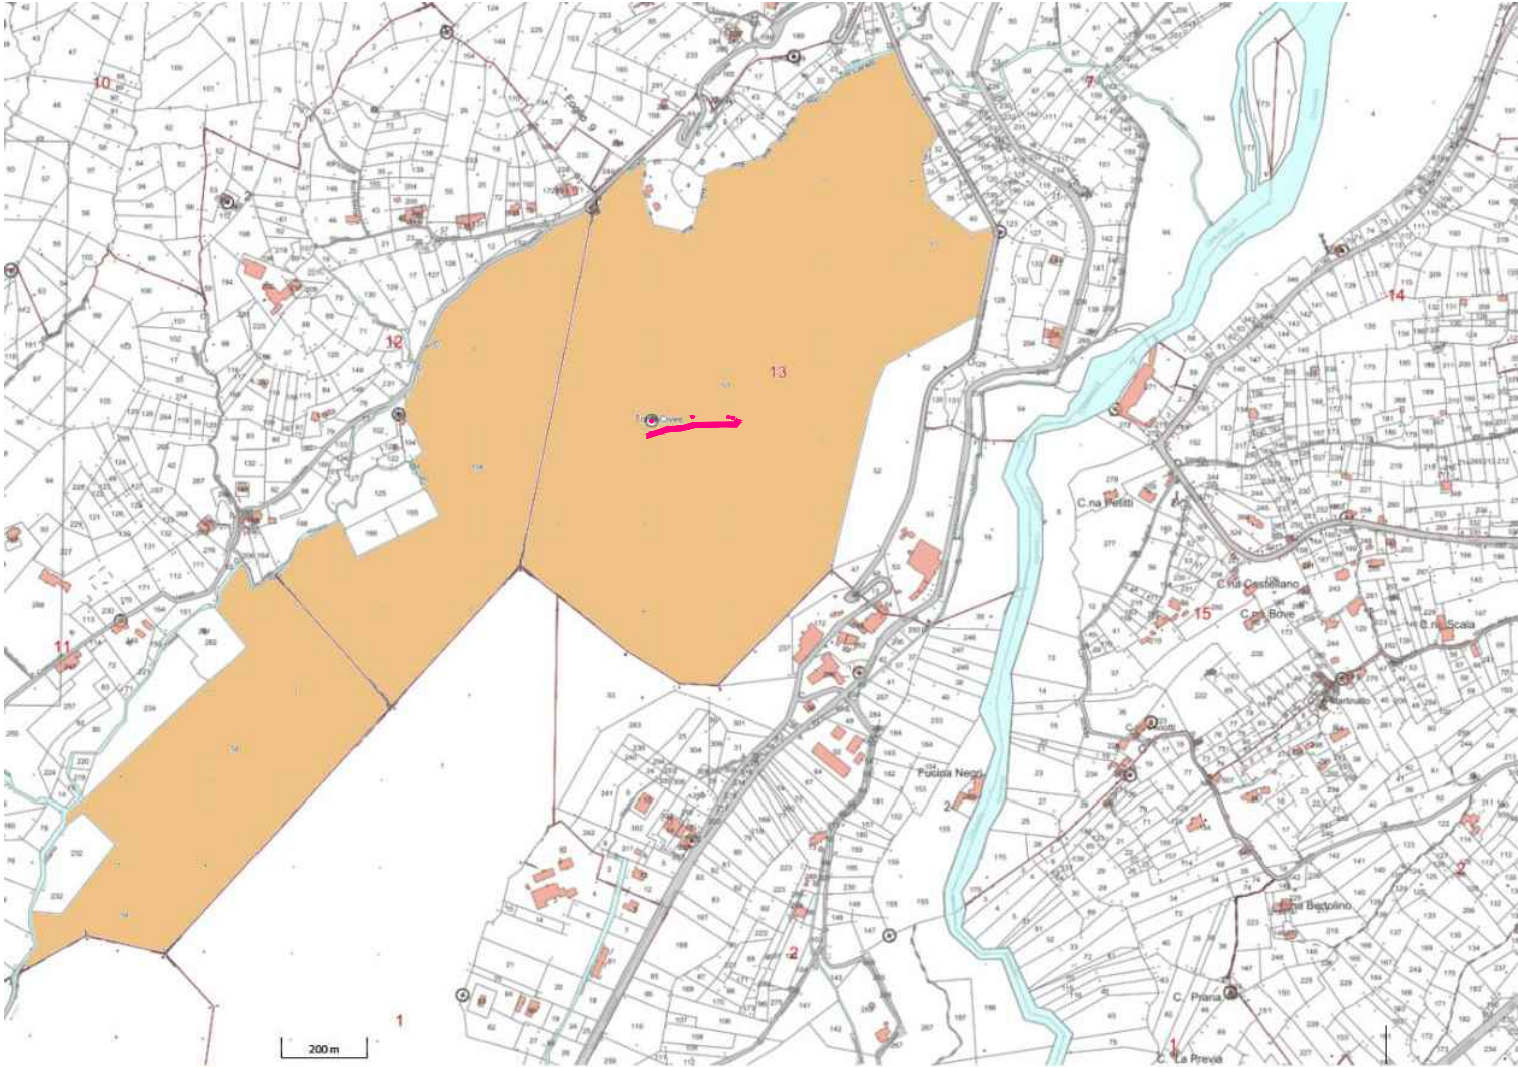

F. 13 n. 51

Diga Gurzia

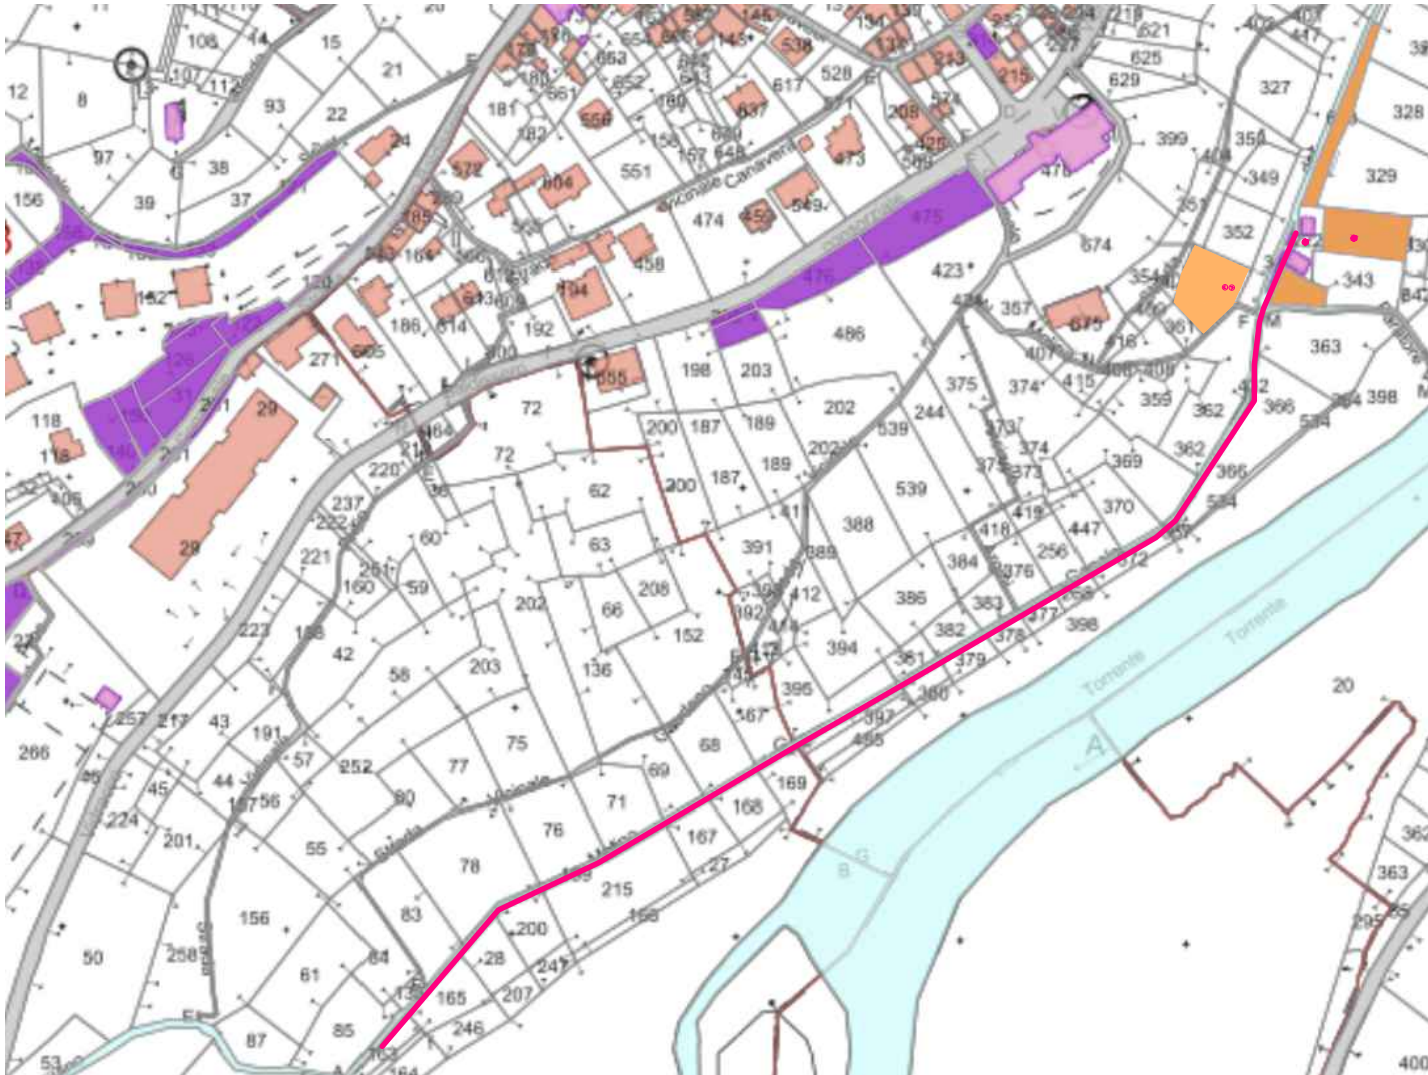

F. 6 nn. 680-346-347-348-353
F. 6 n. 222
F. 6 n. 432 _ F.7 n. 199