



COMUNE DI VIDRACCO
Città Metropolitana di Torino


PROGETTO ESECUTIVO

*PROGETTO PER UN NUOVO TURISMO DELLA ACCESSIBILITA' SOSTENIBILE NEI
COMUNI DI TRAVERSELLA, VALCHIUSA, VAL DI CHY E VIDRACCO IN VALCHIUSELLA.
ASSE B _ ATTREZZATURA CIRCUITI DI FRUIZIONE TURISTICA
ACCESSIBILE - AZIONE B.1 _ COMUNE DI VIDRACCO: DIGA DI GURZIA E TORRE
CIVES.*

CUP G12H23000810005

Tavola 3	Schemi tipologici installazioni e lavorazioni
Scale: 1:50	Il Progettista 
Data maggio 2025	
Codato Giovanna ARCHITETTO - OATO 4855 Strada Vicinale Gabriel 6 - 10015 Ivrea (TO) cell 340 3341121 e-mail giocodato@gmail.com pec giovanna.codato@open.legalmail.it	


Localizzazione tipo bacheca audioguida

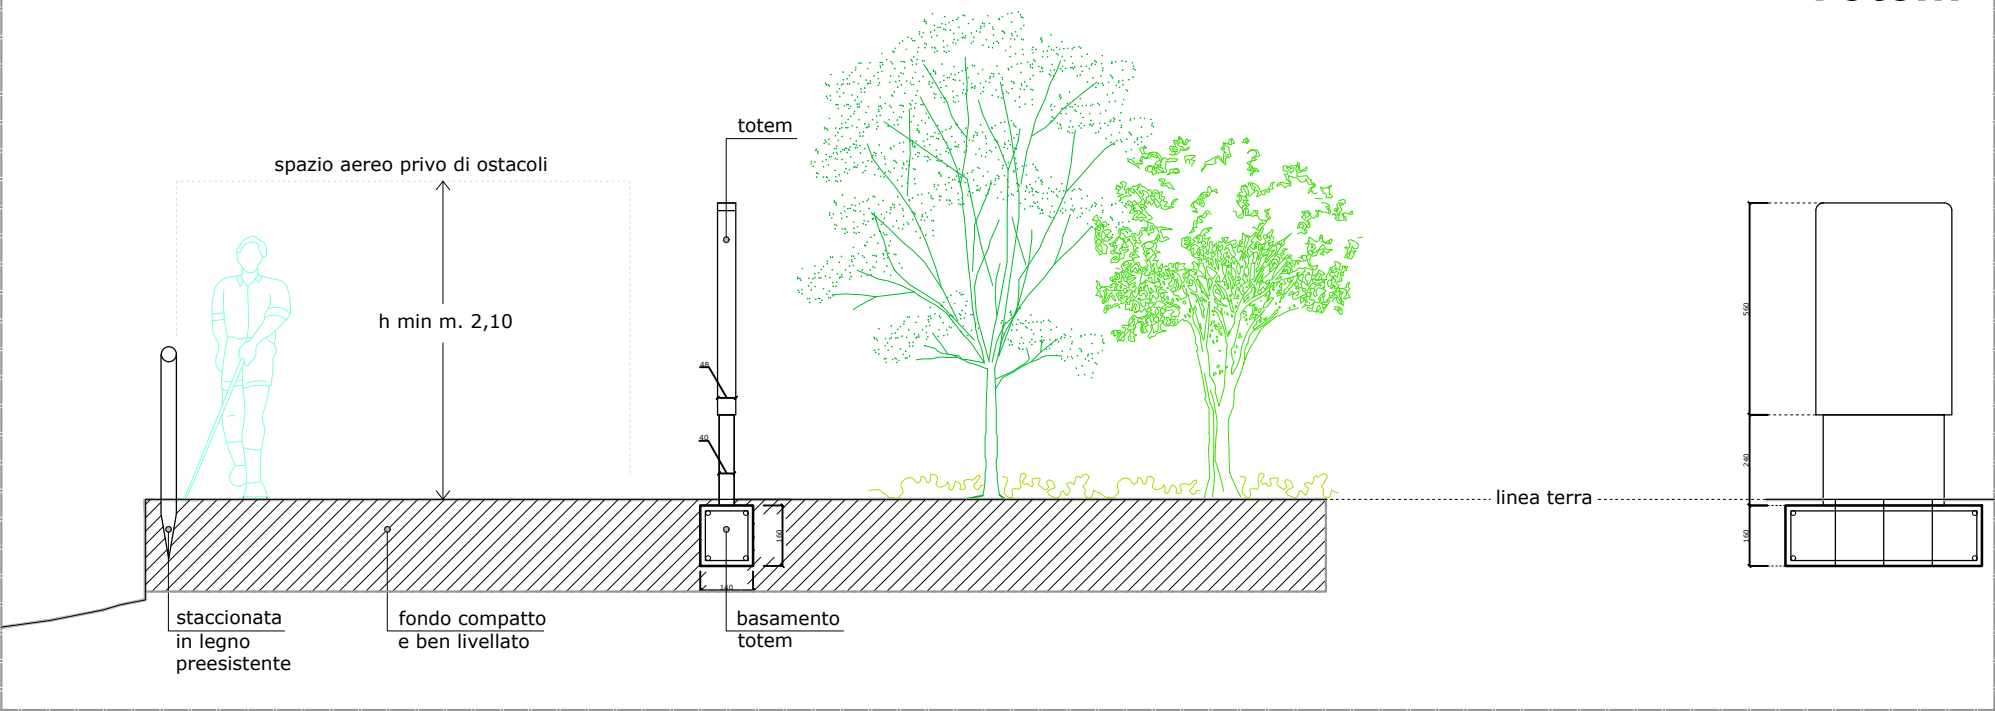


Particolare del Totem

**Particolare
esemplificativo
isola smart**

**Particolare della
Mappa tattile**

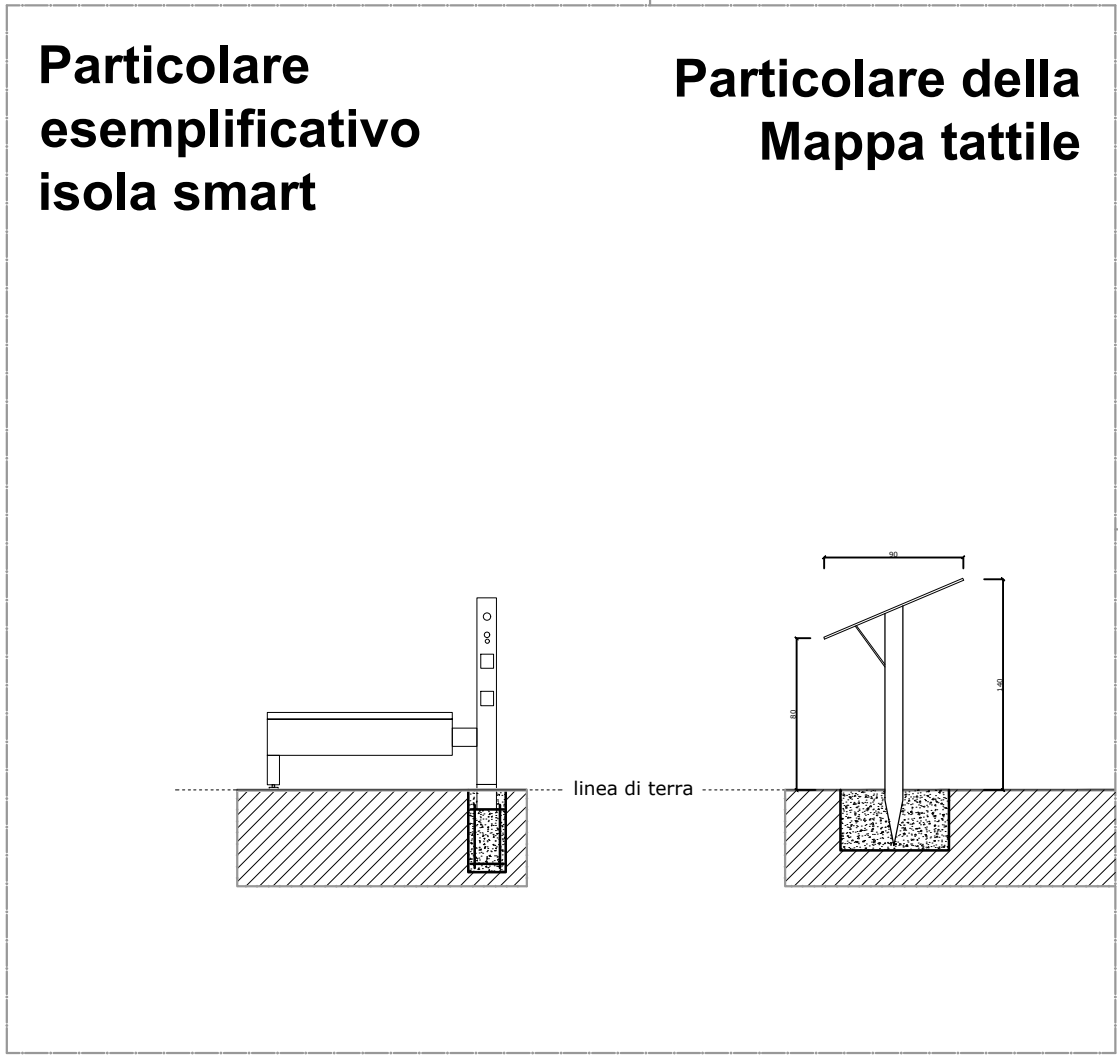


Pannello tattile

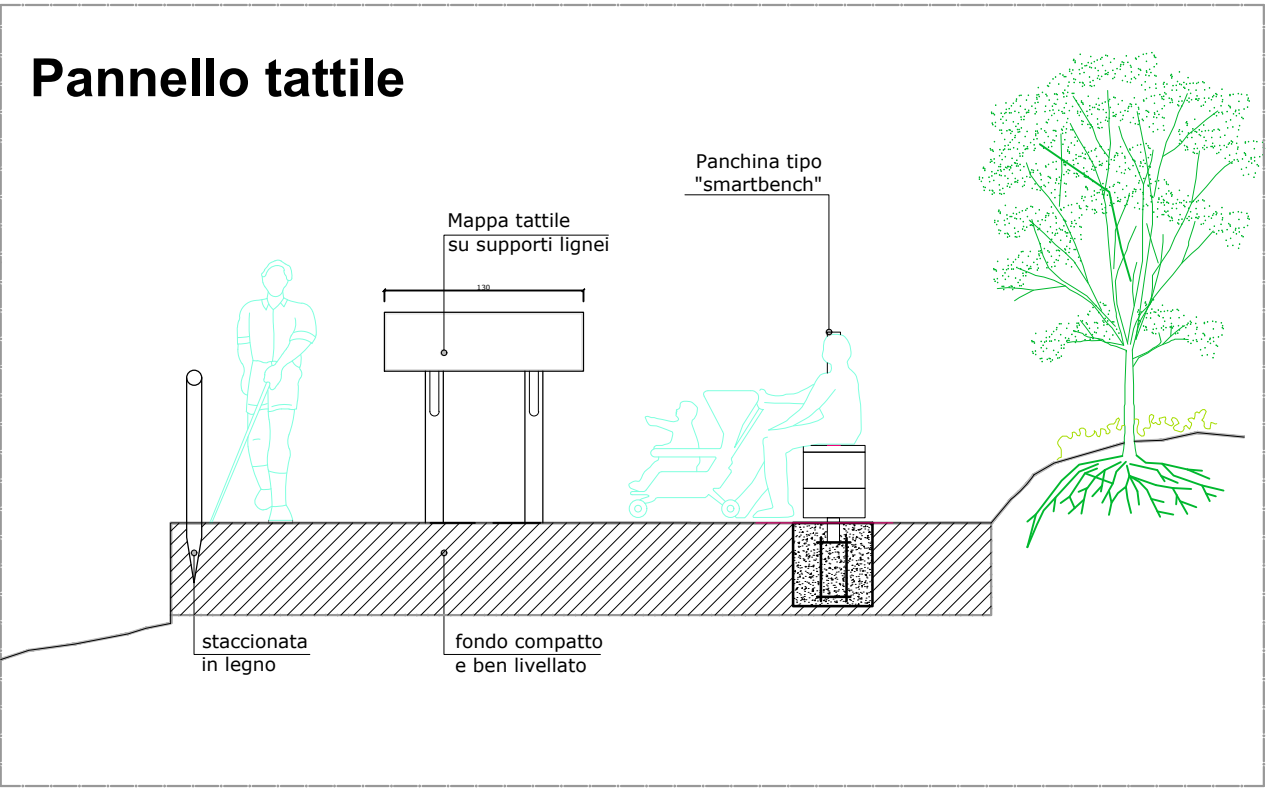

Scala 1:50

Esemplificazione arredi

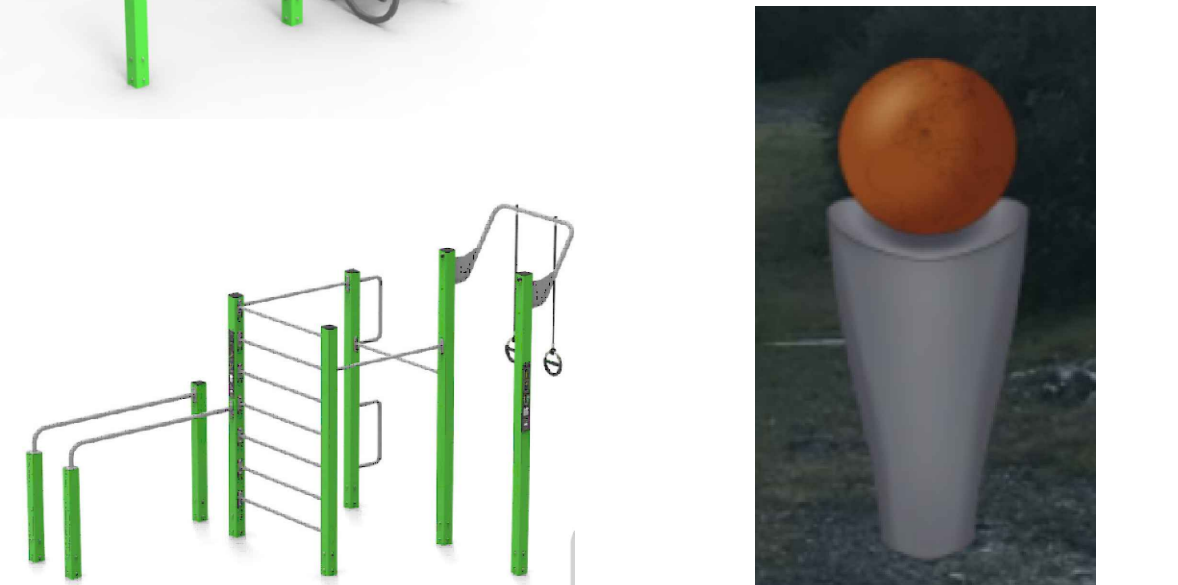

Sezione tipo cavidotti

