

COMUNE DI VAL DI CHY

località "Alpe Moriondo"

RIFACIMENTO COPERTURA FABBRICATO "ALPE MORIONDO"

Progettisti:

- geom. Oldin Andrea - cf. LDANDRT2P24L219F

- ing. Cavapozzi Michele - cf. CVPML74L09L500K

per conto della committenza

il Responsabile Unico del Progetto

- geom. Mara Gualta

oggetto: PROGETTO ESECUTIVO

tavola: E01

INQUADRAMENTO TERITORIALE

INDIVIDUAZIONE INTERVENTI IN PROGETTO

scala: 1:50

data: settembre 2025


archingeo studio associato

via Fraschetti, 41 10138 Torino tel. 011337238 P.I. 08252610010

Y:\avori\Archivio\206\206-03\2025\esecutivo\206-03_esecutivo.dwg

QUESTO DISEGNO È DI PROPRIETÀ DI "ARCHINGEO STUDIO ASSOCIATO". NON DEVE ESSERE COPATO E/O DIVULGATO SENZA AUTORIZZAZIONE SCRITTA.


This drawing is Archingeo's property. It must not be copied, altered, published without written authorization.

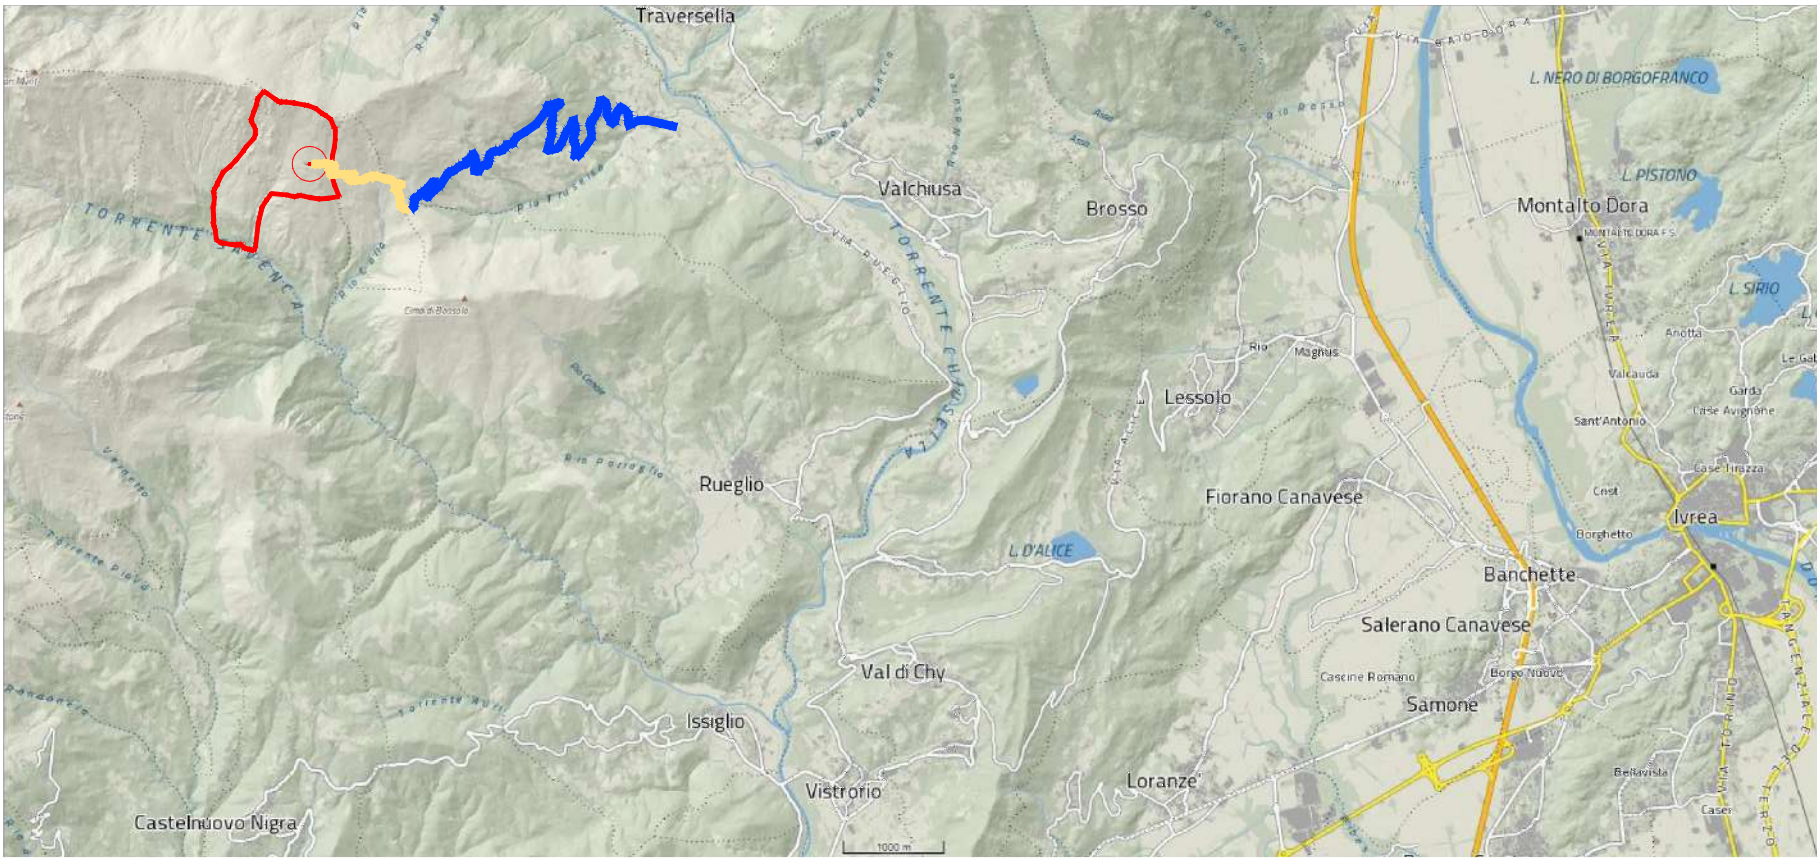

inquadramento territoriale scala 1:75.000

legenda


- - - - - ambito territoriale di intervento
- - - - - pista sterrata carrabile
- - - - - strada con carreggiata asfaltata da Inverso

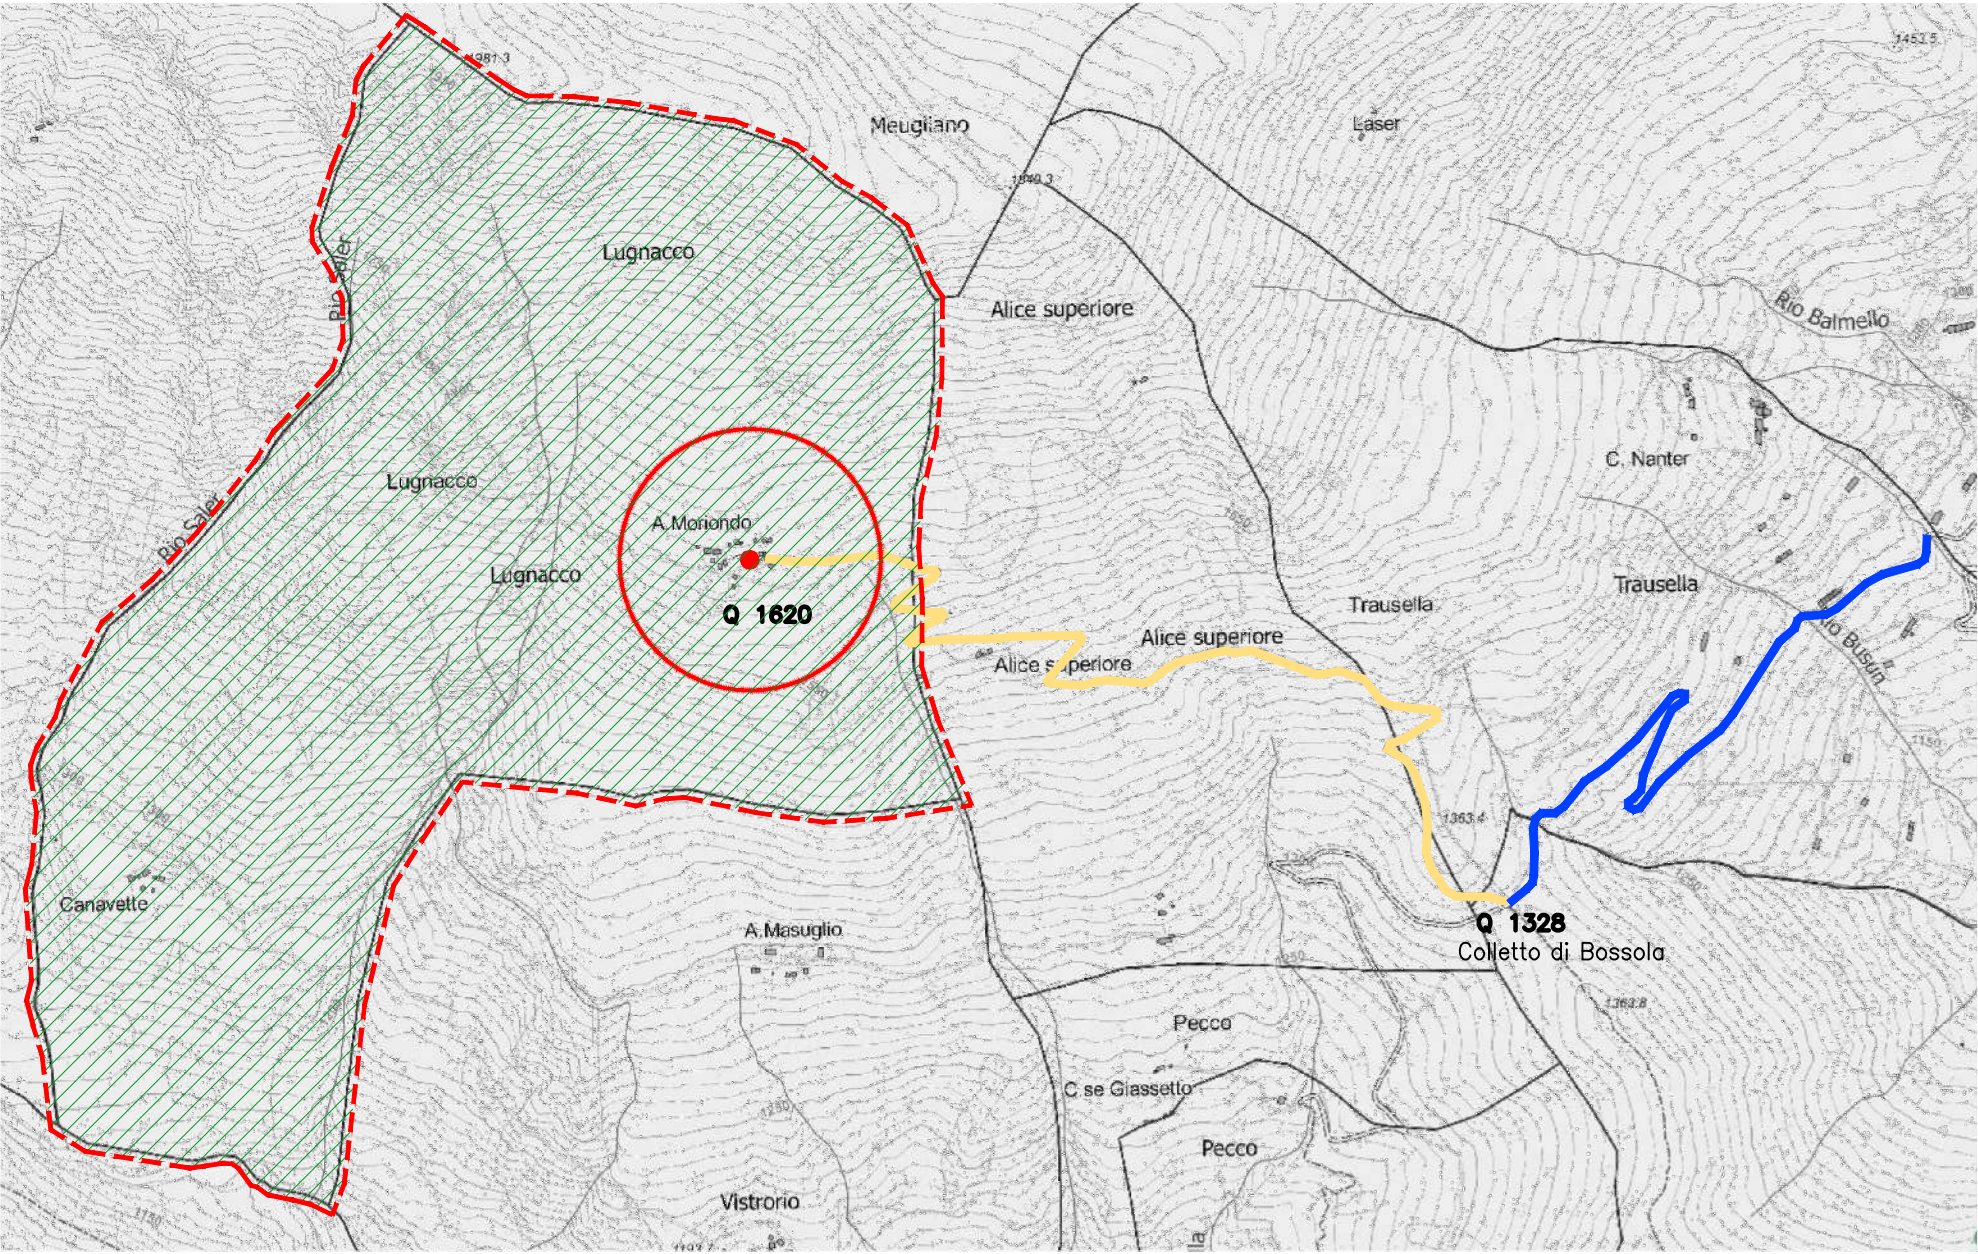

corografia scala 1:10.000

INTERVENTI PREVISTI A PROGETTO

- COPERTURA**
Sostituzione della copertura esistente:
 - realizzazione di cordoli sommitali in cemento armato alleggerito su tutte le murature
 - realizzazione nuova copertura principale e secondaria in legno lamellare
 - realizzazione di manto in lamiera grecata tipo isopack della 5 o similare con nervature a passo 20/25 cm max
 - realizzazione di manto di rivestimento in lase di recupero
- STACCIONATA**
Pista di staccionata in legno a monte del fabbricato, di altezza ~1,1 m dal piano di calpestio

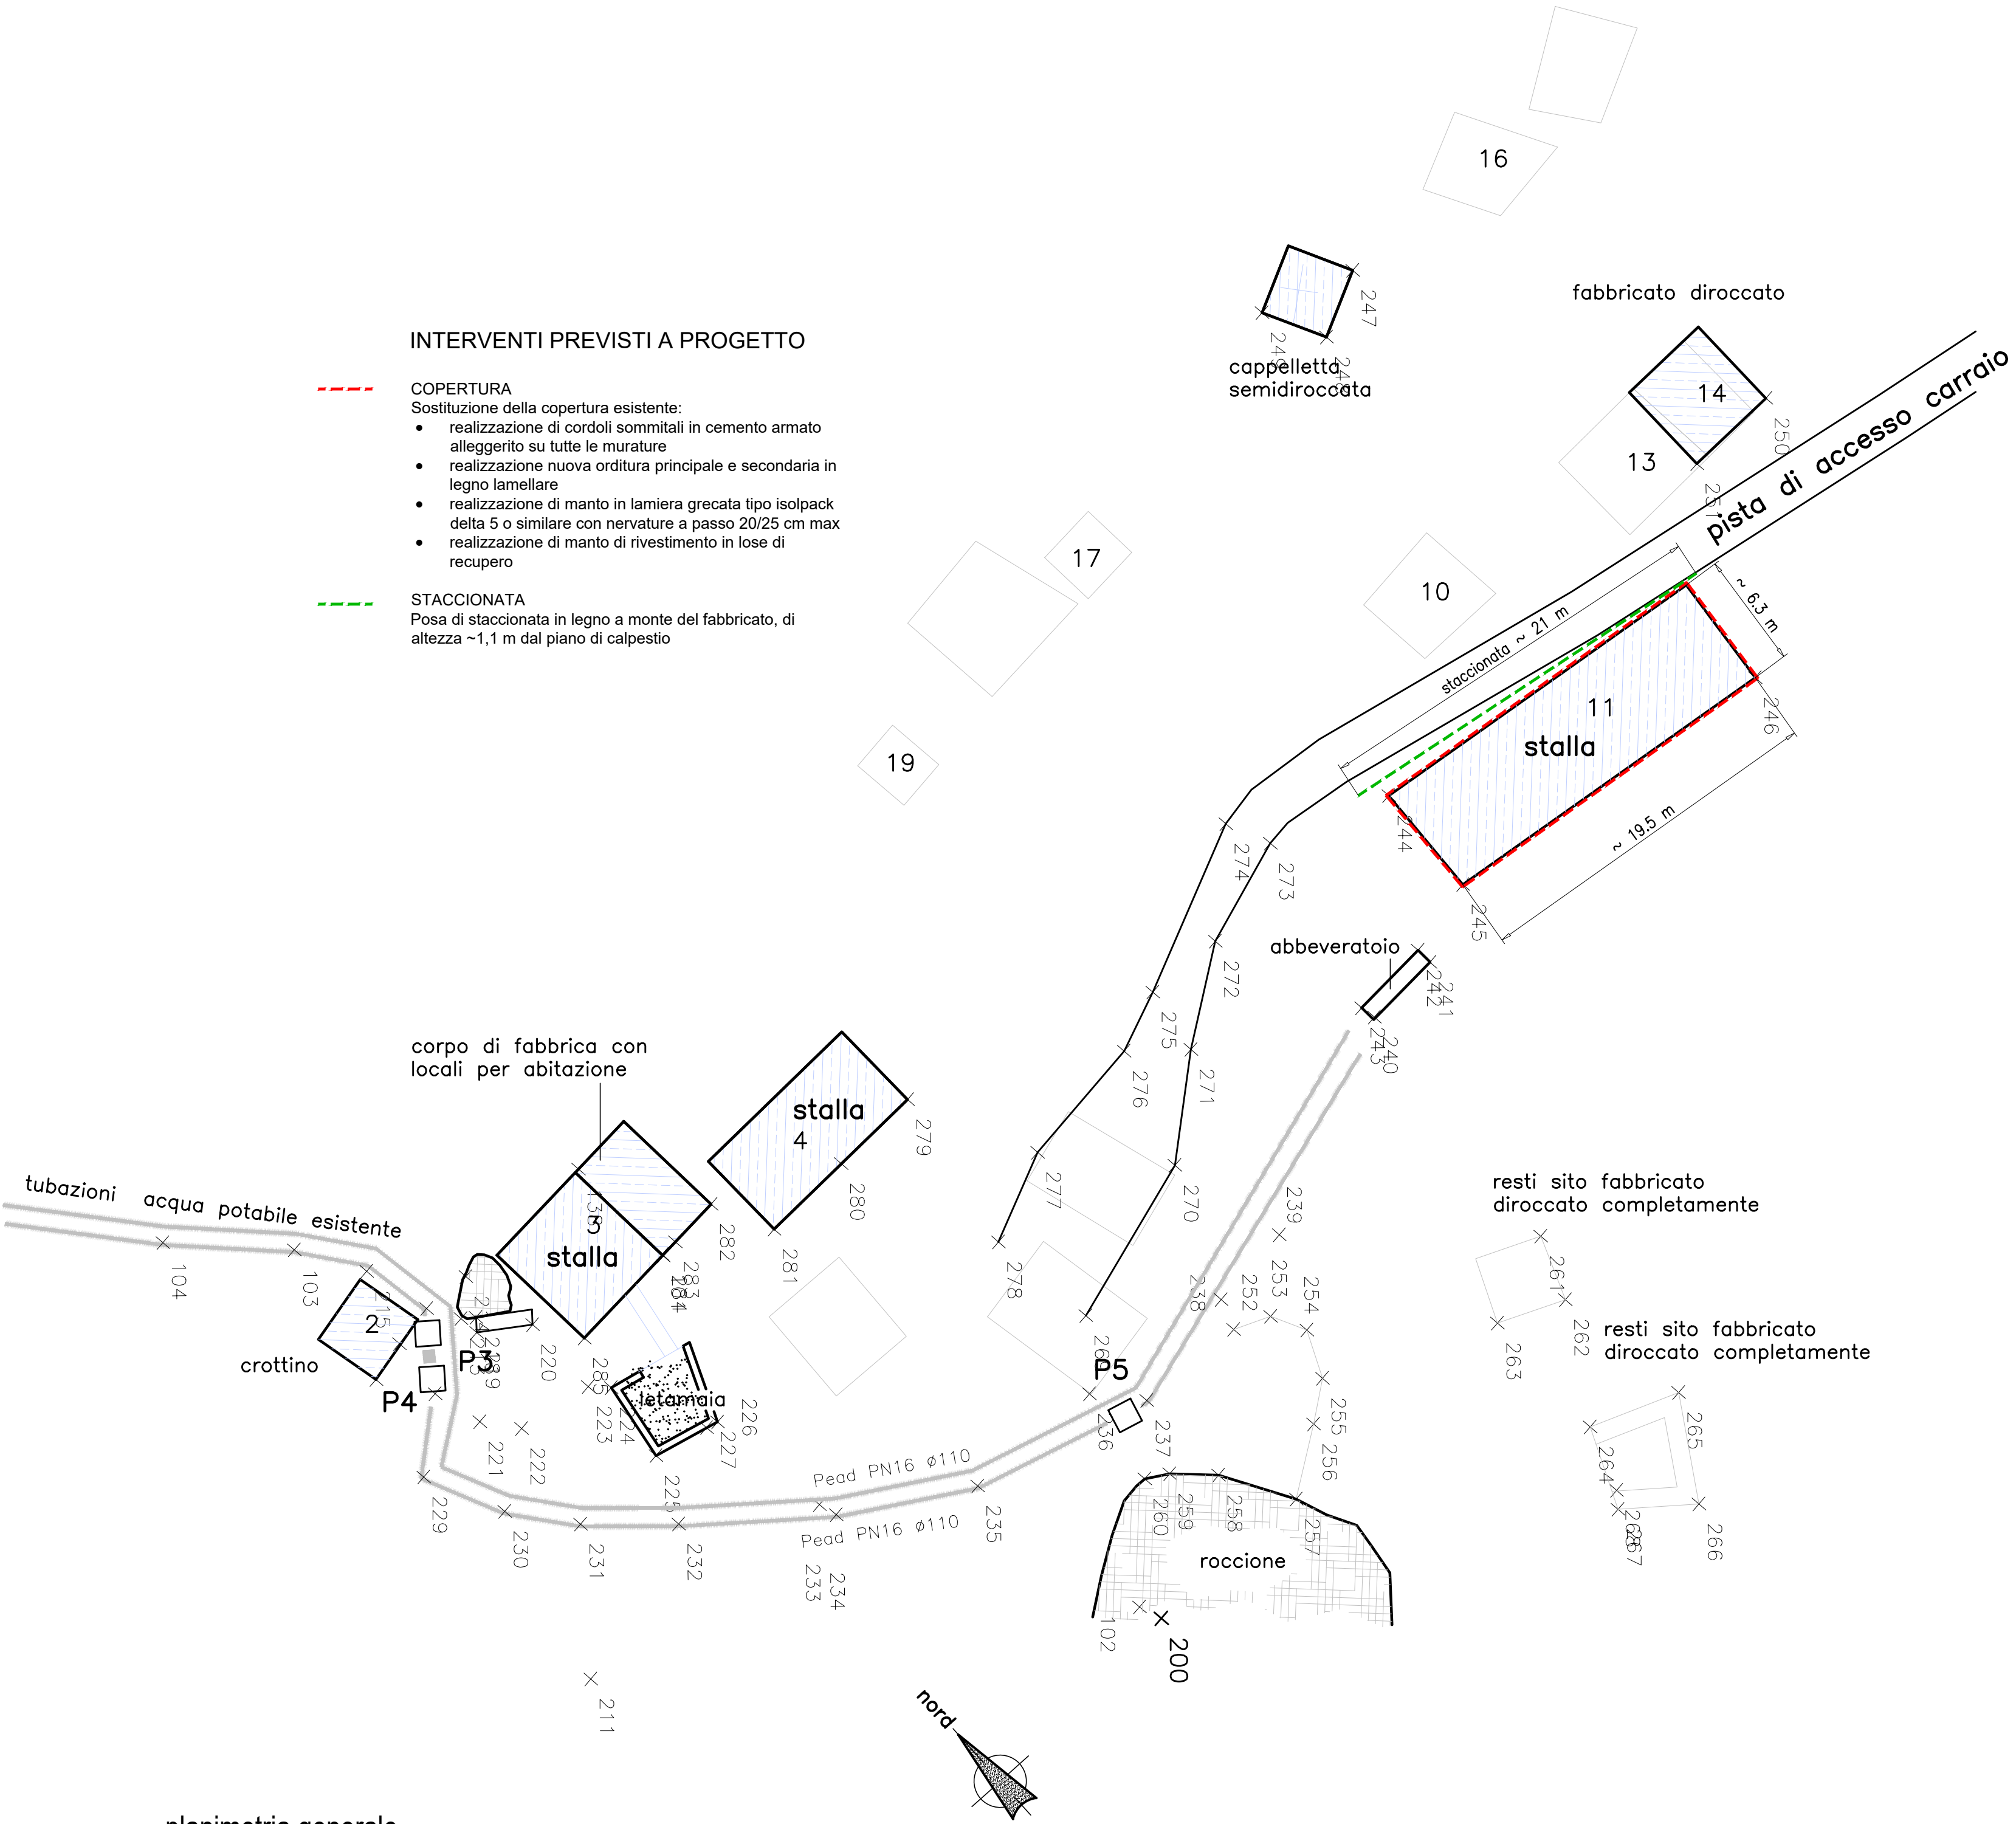

planimetria generale scala 1:500