stato di fatto

DETTAGLIO STACCIONATA

in legno di castagno

sezione

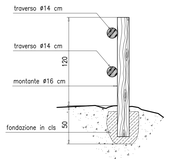

prospetto

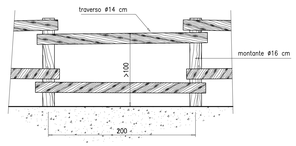

CARPENTERIA COPERTURA

scala 1:50

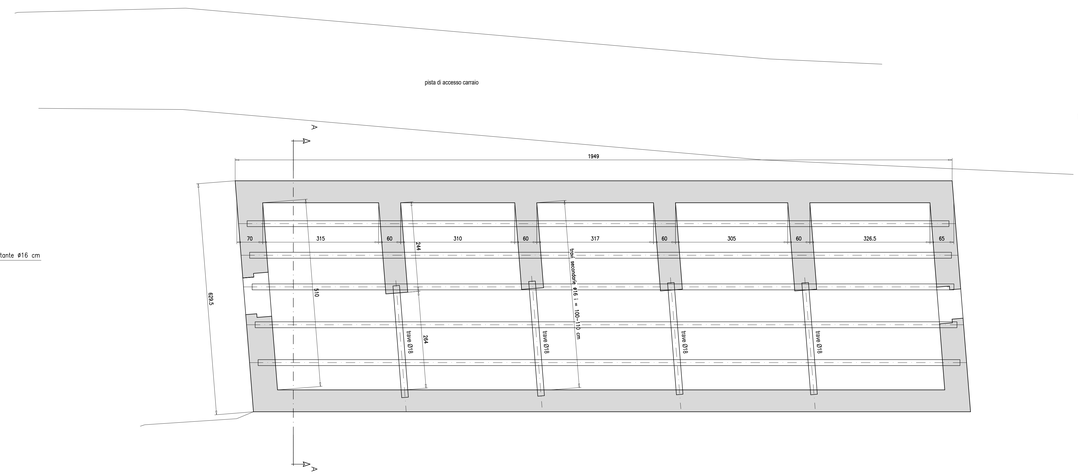

SEZIONE A - A

scala 1:50

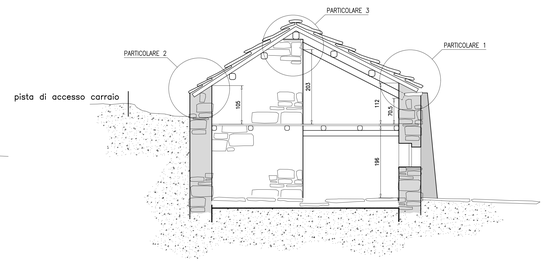

SOVRAPPOSIZIONE

scala 1:50

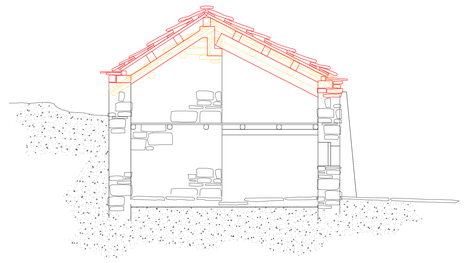

intervento in progetto

CARPENTERIA COPERTURA

scala 1:50

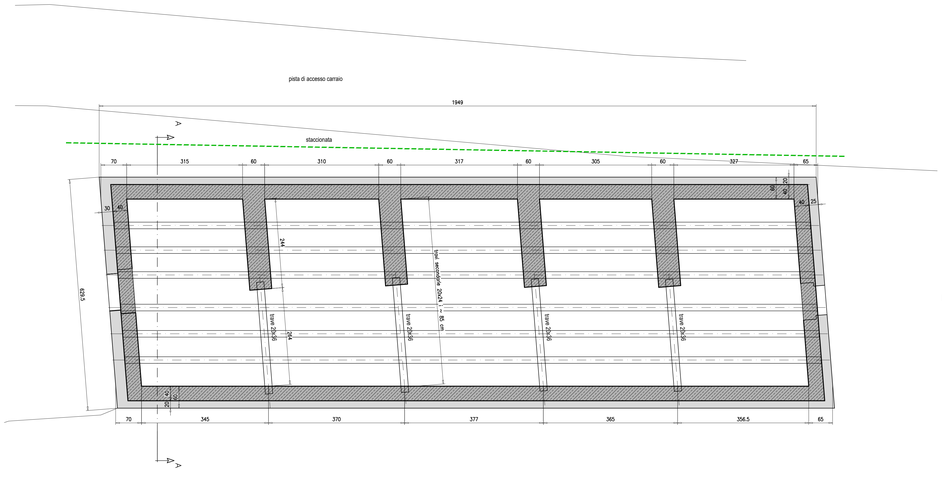

SEZIONE A - A

scala 1:50

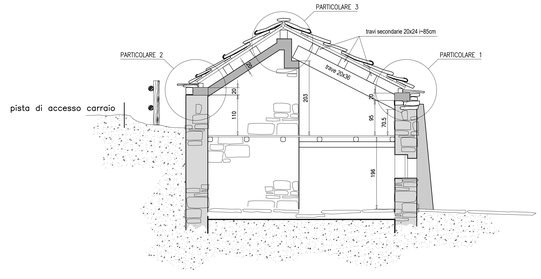

COMUNE DI VAL DI CHY

località "Alpe Moriondo"

RIFACIMENTO COPERTURA FABBRICATO "ALPE MORIONDO"

Progettisti:

- geom. Oldin Andrea - cf: LDNNDR72P24L219F
- ing. Cavapozzi Michele - cf: CVPMHL74L09L500K

per conto della committenza
il Responsabile Unico del Progetto

- geom. Mara Guaita

MATERIALI

Per strutture in opera

CALCESTRUZZO
Rck=25 N/mm²

ACCIAIO PER C.A.
Acciaio ad aderenza migliorata tipo B450C controllato in stabilimento, saldabile con le seguenti caratteristiche:
fyk 450 N/mmq ftyt 540 N/mmq Agtk 7.5%

ACCIAIO DA CARPENTERIA
Acciaio tipo S275: fyk 275 N/mmq ftk 430 N/mmq

LEGNO
lamellare classe GL24

oggetto: PROGETTO ESECUTIVO	tavola:	**E03**
CARPENTERIE E SEZIONE STATO DI FATTO E INTERVENTO IN PROGETTO	scala:	1:50 - 1:25
	data:	**settembre 2025**

archingeo studio associato
via Frassinetto, 41 10139 Torino tel.: 011337238 P.I. 09252610010

Y:\lavori\Archivio\296\296-03\2025\esecutivo\296-03_esecutivo.dwg

QUESTO DISEGNO E' DI PROPRIETA' DI "ARCHINGEO STUDIO ASSOCIATO". NON DEVE ESSERE COPIATO E/O DIVULGATO SENZA AUTORIZZAZIONE SCRITTA.
This drawing is Archingeo's property. It must not be copied and/or published without written authorization.