



Estratto P.R.G.C. - Tavole azzonamento aree normative
Tavola C.3.9 - fuori scala

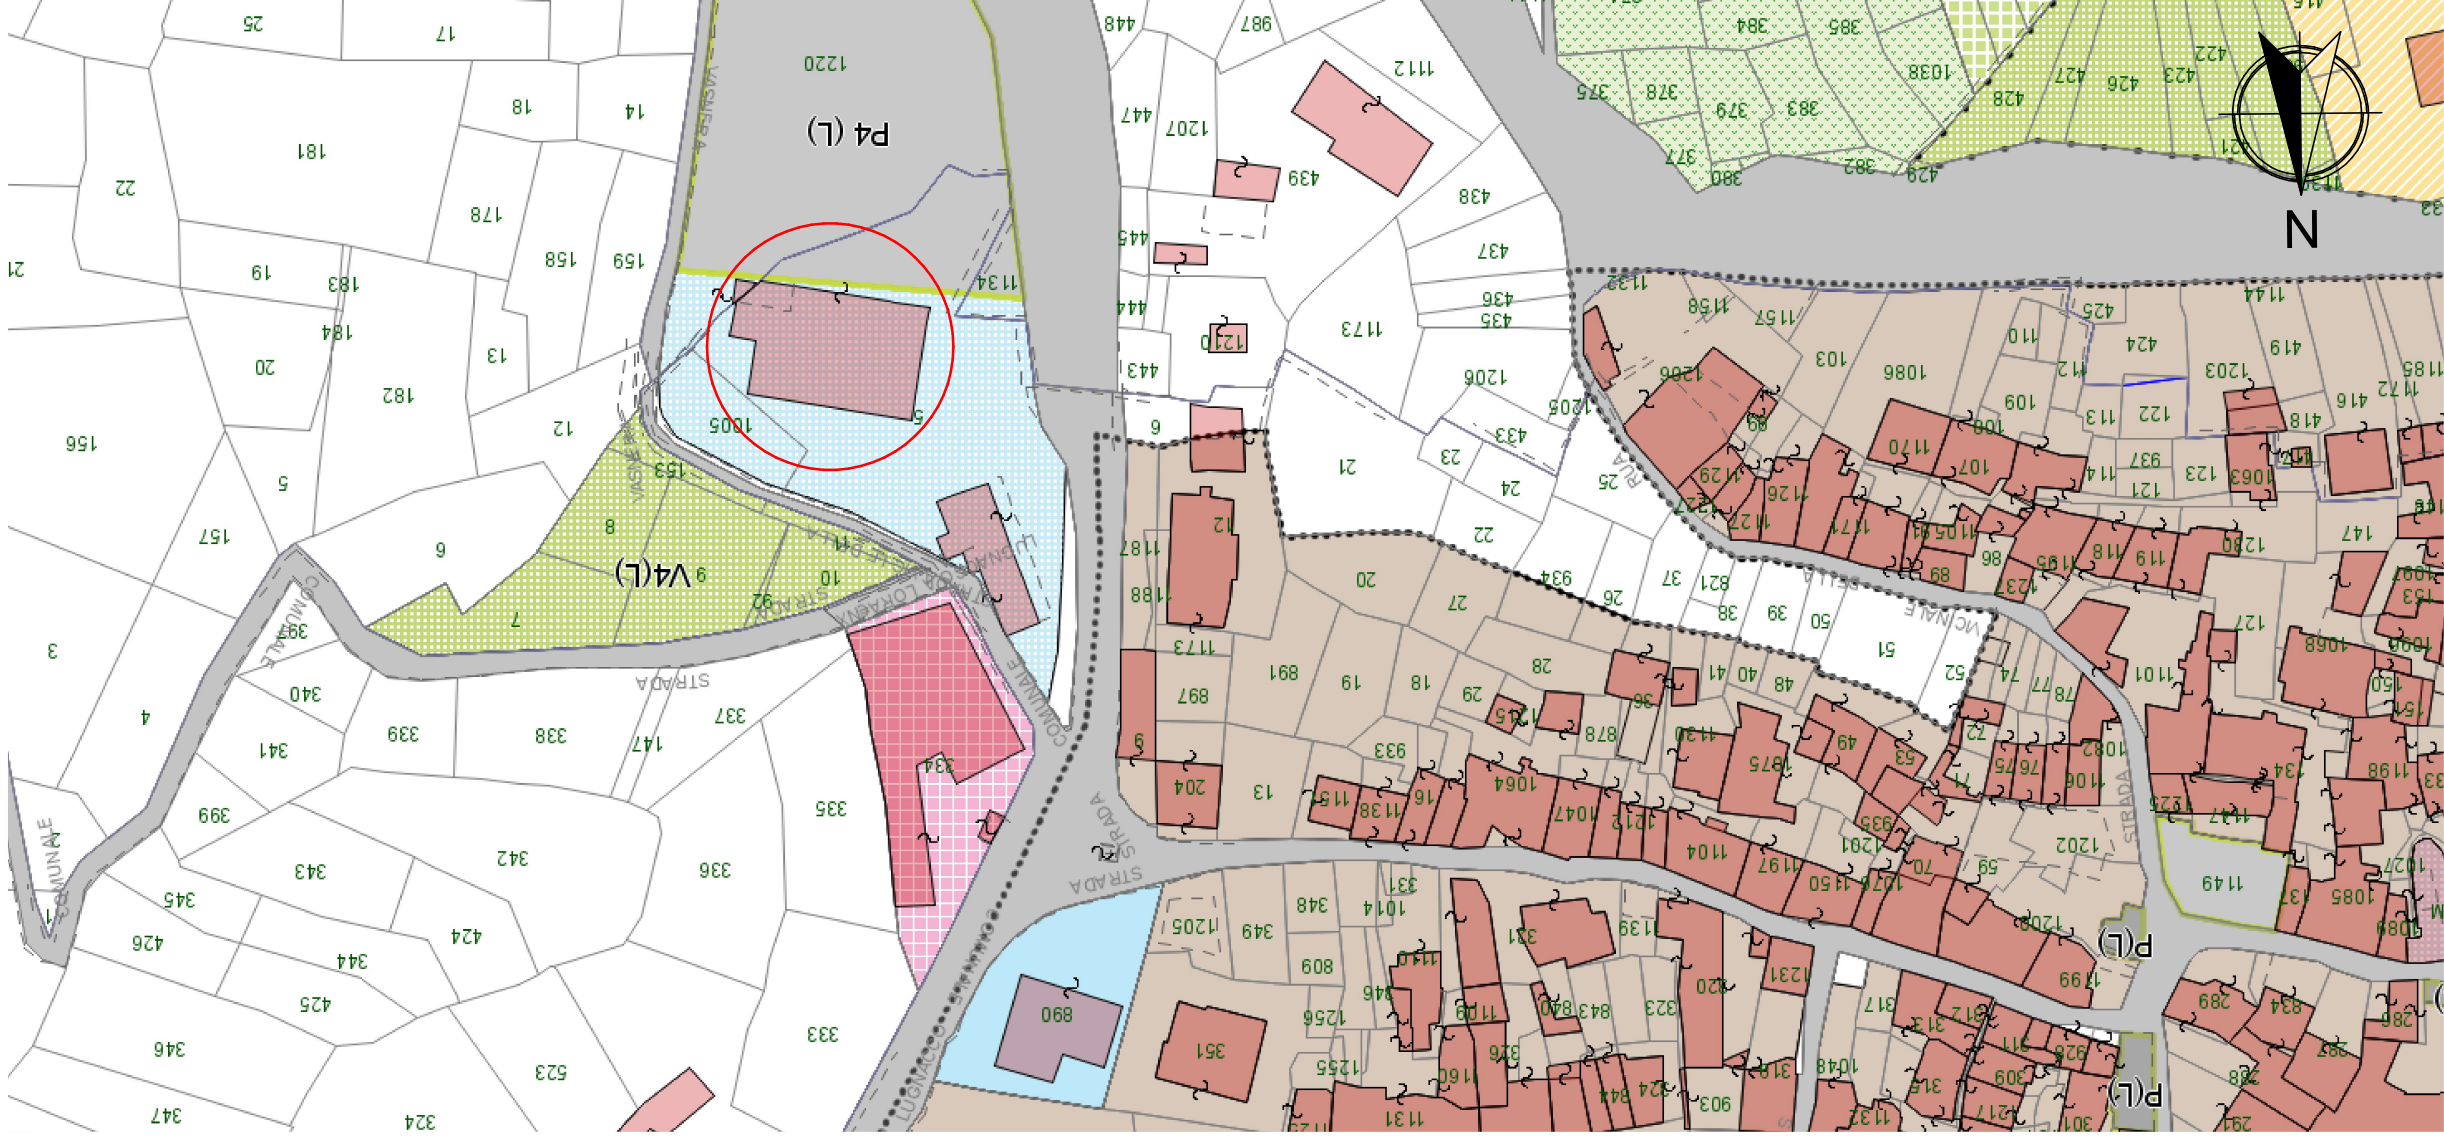

Estratto catastale
fuori scala

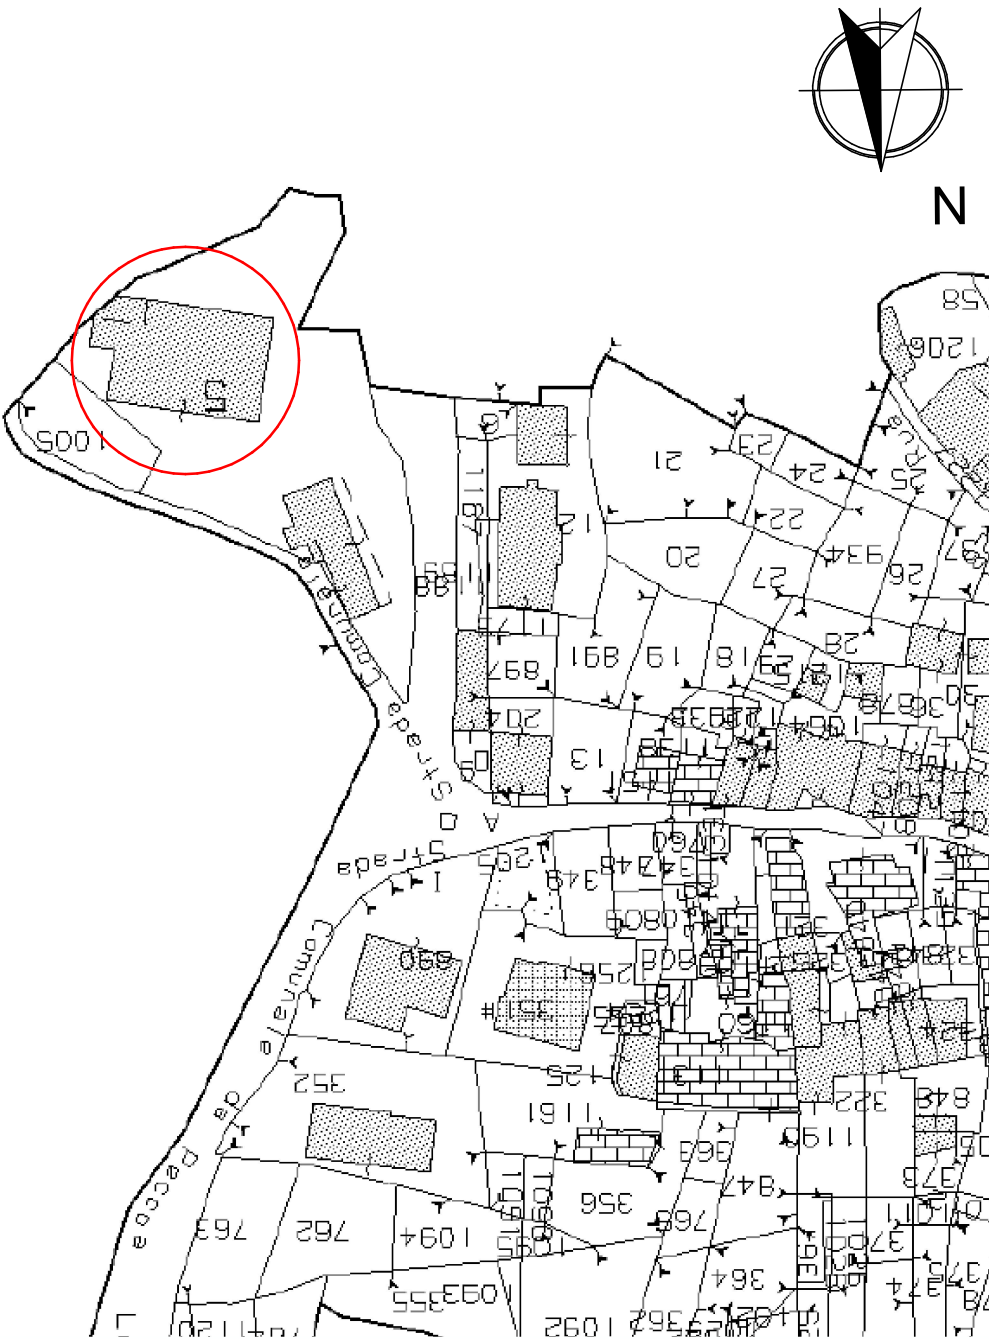

Ortofoto
fuori scala



LEGENDA

Fabbricati



A/C - AREE PER ATTREZZATURE DI INTERESSE COMUNE

COMUNE DI VAL DI CHY

Provincia di Torino

Piazza Adriano Olivetti, 1 - 10039



PROGETTO ESECUTIVO
CIG: B720ABF5E7

PROGETTO IMPIANTI

LAVORI DI AMPLIAMENTO IMPIANTO FOTOVOLTAICO
PRESSO IL SALONE POLIVALENTE COMUNALE,
STRADA PROVINCIALE SP65 - LOC. LUGNACCO

TITOLO ELABORATO:

TAVOLA DI INQUADRAMENTO

RIFERIMENTO:

P1-00

uno:sei
ARCHITECTURE
ENGINEERING

Rivarolo Canavese
via San Francesco n.23
+39 3780861177
info@unoasei.com
P.IVA 13108050017

FIRMA:

COMMITTENTE:
Comune di Val di Chy
nella persona di: Mara Gualta (RUP)

PROGETTISTA:

Ing. Bruno ARTUSO

bruno.artuso@unoasei.com

VERSIONE

DATA

OGGETTO

modificato da:

R.O.

Ing. Bruno Artuso

approvato da:

Ing. Bruno Artuso

