

PROGETTO ESECUTIVO
INTERVENTO SOVRACOMUNALE DI FORNITURA E
POSA DI ATTERZZATURA E ARREDI SCOLASTICI
4

PIANI DI INTERVENTO PER L'ATTUAZIONE DELLE STRATEGIE TERRITORIALI
D'AREA OMOGENEA AREA TERRITORIALE OMOGENEA "CANAVESE" -
SUB_AMBITO "CHIUSELLA"

UNIONE DI COMUNI MONTANI VALCHIUSELLA

PROGETTO : LOTTO n. 2: ARREDO ESTERNO
ASILO NIDO

SCALA : 1 : 50

DATA : OTTOBRE 2025


PROGETTISTA : arch. PIER GIANNI BROGLIA
via Provinciale 39/A - 10010 Quagliuzzo (TO)
Telefono 0125 76226
email - piergiannibrogia@gmail.com

COLLABORATORI : arch. Monica GRAZIANO
arch. Ivan BORGHESI
ing. Maria URZIA




Riproduzione vietata a norma di legge


ASILO NIDO: ARREDO ESTERNO

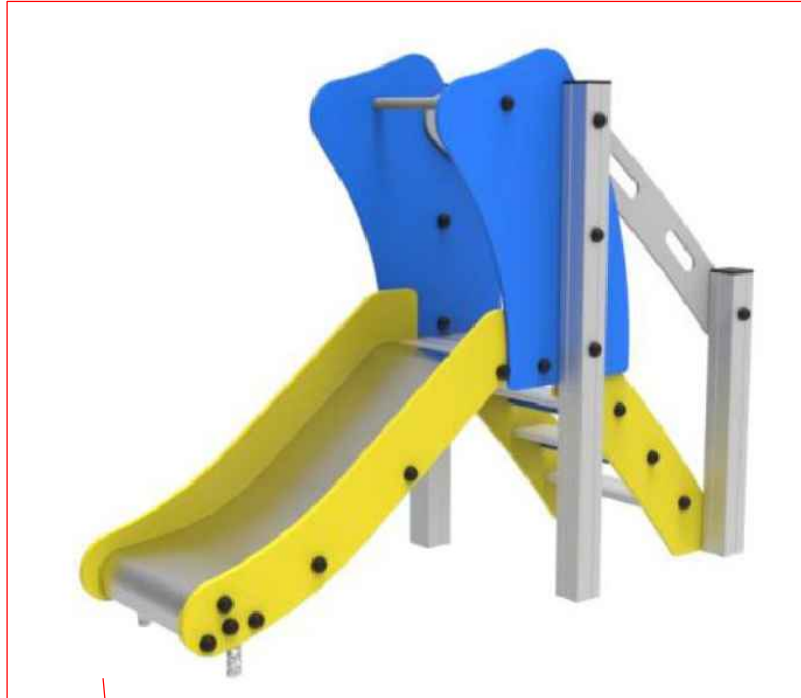


Sabbiera con piani
scorrevoli

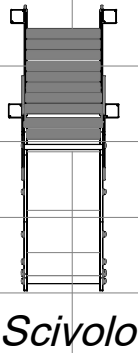

Scivolo

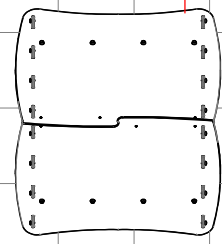

Casetta inclusiva

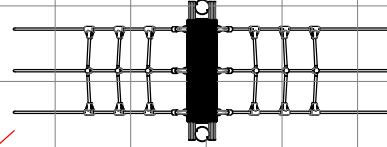


Saliscendi di corda

Tavolo con panche

ZONA SOGGIORNO
ALL'APERTO CON
PERGOLATO

Tavolo con panche

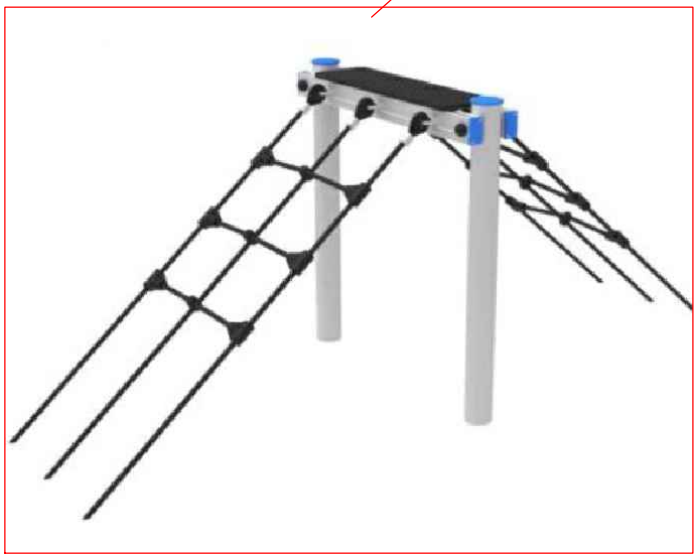

PIANTA COPERTURE / PARCO GIOCHI
Scala 1:50