COMUNE di VALCHIUSA
CITTA' METROPOLITANA di TORINO

COPERTURA AREA MERCATALE
PROGETTO GREEN COMMUNITY VALCHIUSELLA "DI ACQUA E DI PIETRA"

PIANTA TRACCIMENTO COPERTURA

PROPRIETA': COMUNE DI VALCHIUSA — SCALA 1:50

INDIRIZZO CANTIERE: Via Drusacco - Valchiusa 10089 (TO) — *Aprile 2026*

IL PROGETTISTA:

Ingegnere
Emanuella Correia Silva
Via Conti San Martino n. 4
10081 Castellamonte (TO)
C.F. CRR MLL 93P 42Z 602I

LA PROPRIETA'

IL COSTRUTTORE

TAVOLA N.RO **2s**

MATERIALI

STRUTTURE IN LEGNO: Classe di resistenza LL GL24h
Resistenza flessione (fm,g,k): 24 N/mm2
Resistenza caratteristica compressione (fc,0,g,k): 24 N/mm2
Resistenza caratteristica trazione (ft,0,g,k): 19,2 N/mm2

VITI PER LEGNO : acciaio con Fu.k > 1000N/mmq

		sovraccarico permanente Kg/mq	sovraccarico accidentale Kg/mq	totale Kg/mq
COPERTURA IN LEGNO		350	50+200 neve	600

DETTAGLIO CAMBIO DI SEZIONE TRAVE TIPO A)

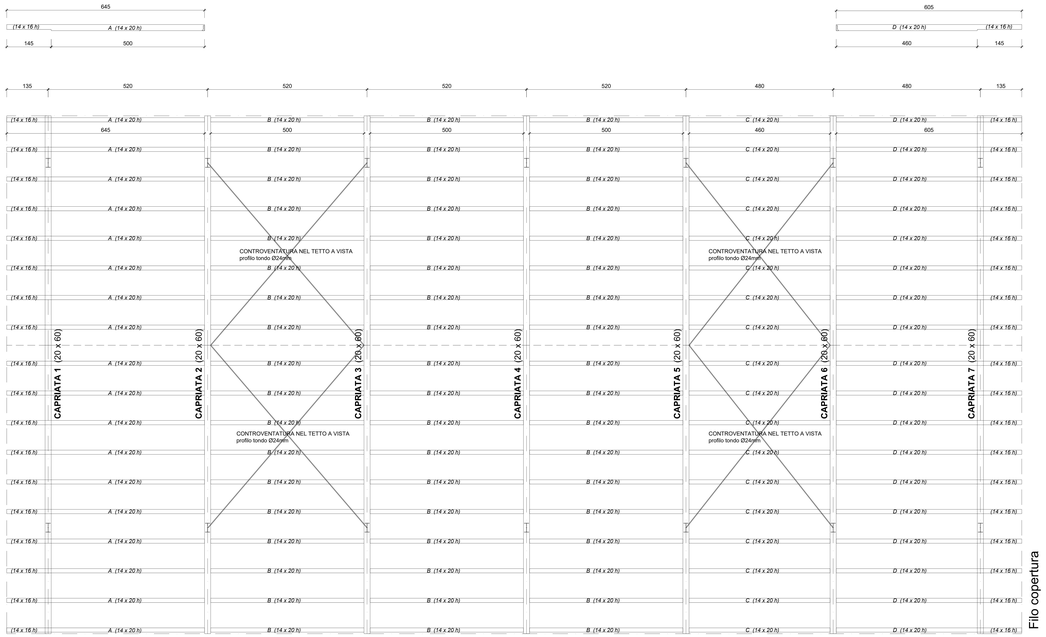

DETTAGLIO CAMBIO DI SEZIONE TRAVE TIPO D)

TRACCIAMENTO TETTO
Scala 1:50

TETTO IN LEGNO . PENDENZA 27%
Legno lamellare classe GL24h

A) n. 18 - Sez. cm 14 x 20 h - int. cm 100 - Lt= cm 645
B) n. 54 - Sez. cm 14 x 20 h - int. cm 100 - Lt= cm 500
C) n. 18 - Sez. cm 14 x 20 h - int. cm 100 - Lt= cm 460
D) n. 18 - Sez. cm 14 x 20 h - int. cm 100 - Lt= cm 605

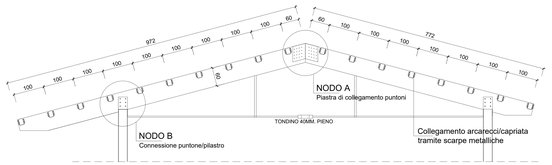

CAPRIATA 2-3-4-5-6
Scala 1:50

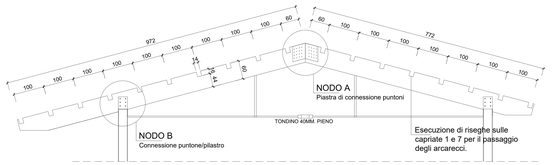

CAPRIATA 1-7
Scala 1:50

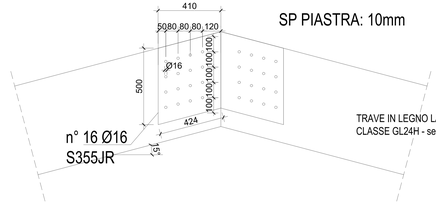

NODO A
CONNESSIONE PUNTONI
Piastra 410x500 S275JR - sp 10 mm

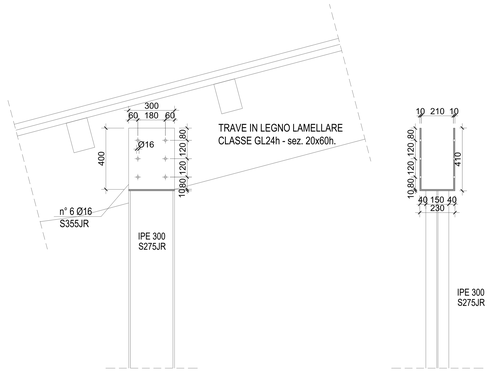

NODO B
CONNESSIONE PUNTONE/PLASTRO
Forcella S275JR - sp 10 mm