

REGIONE PIEMONTE

COMUNE DI VAL DI CHY

EFFICIENTAMENTO DELL'IMPIANTO DI CLIMATIZZAZIONE E REALIZZAZIONE NUOVO IMPIANTO FOTOVOLTAICO PRESSO L'EDIFICIO COMUNALE IN VIA MARCONI N. 1 A VAL DI CHY CIG: BC3DE16095

PROGETTO ESECUTIVO

Oggetto SCHEMA UNIFILARE IMPIANTO FOTOVOLTAICO

Formato
A3

Tavola T03_00

Scala -

Commessa
73_26

Committente


AMMINISTRAZIONE COMUNALE VAL DI CHY

Via Aosta 7
10039 Val Di Chy (TO)

Progetto



CAPTURE ENERGY SRL
Piazza IV Novembre, 13 - 11026
PONT-SAINT-MARTIN - (AO)
mail: info@captureenergy.com - pec:
captureenergy@pec.it
tel: +39 0125 280098
C.F. 01216950079- P.Iva 01216950079

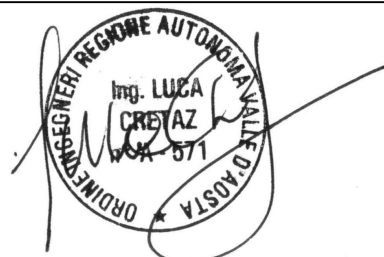

Revisione
00

Data
04/07/2026



Descrizione
Prima stesura

Autore
ing. Luca Cretaz

NOTA: Marca e modello dei componenti indicati nello schema possono variare, l'effettivo materiale utilizzato sarà confermato solo in fase esecutiva a seguito della conferma d'ordine

Legenda simboli

	Modulo		Contattore
	Quadro elettrico		Scaricatore
	Inverter		Cavo unipolare
	Contatore		Cavo tripolare con neutro
	Sezionatore		Cavo unipolare con protezione
	Interruttore magnetotermico		Cavo tripolare con neutro e protezione
	Interruttore magnetotermico differenziale		Messa a terra

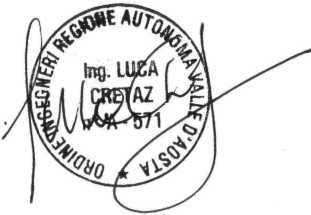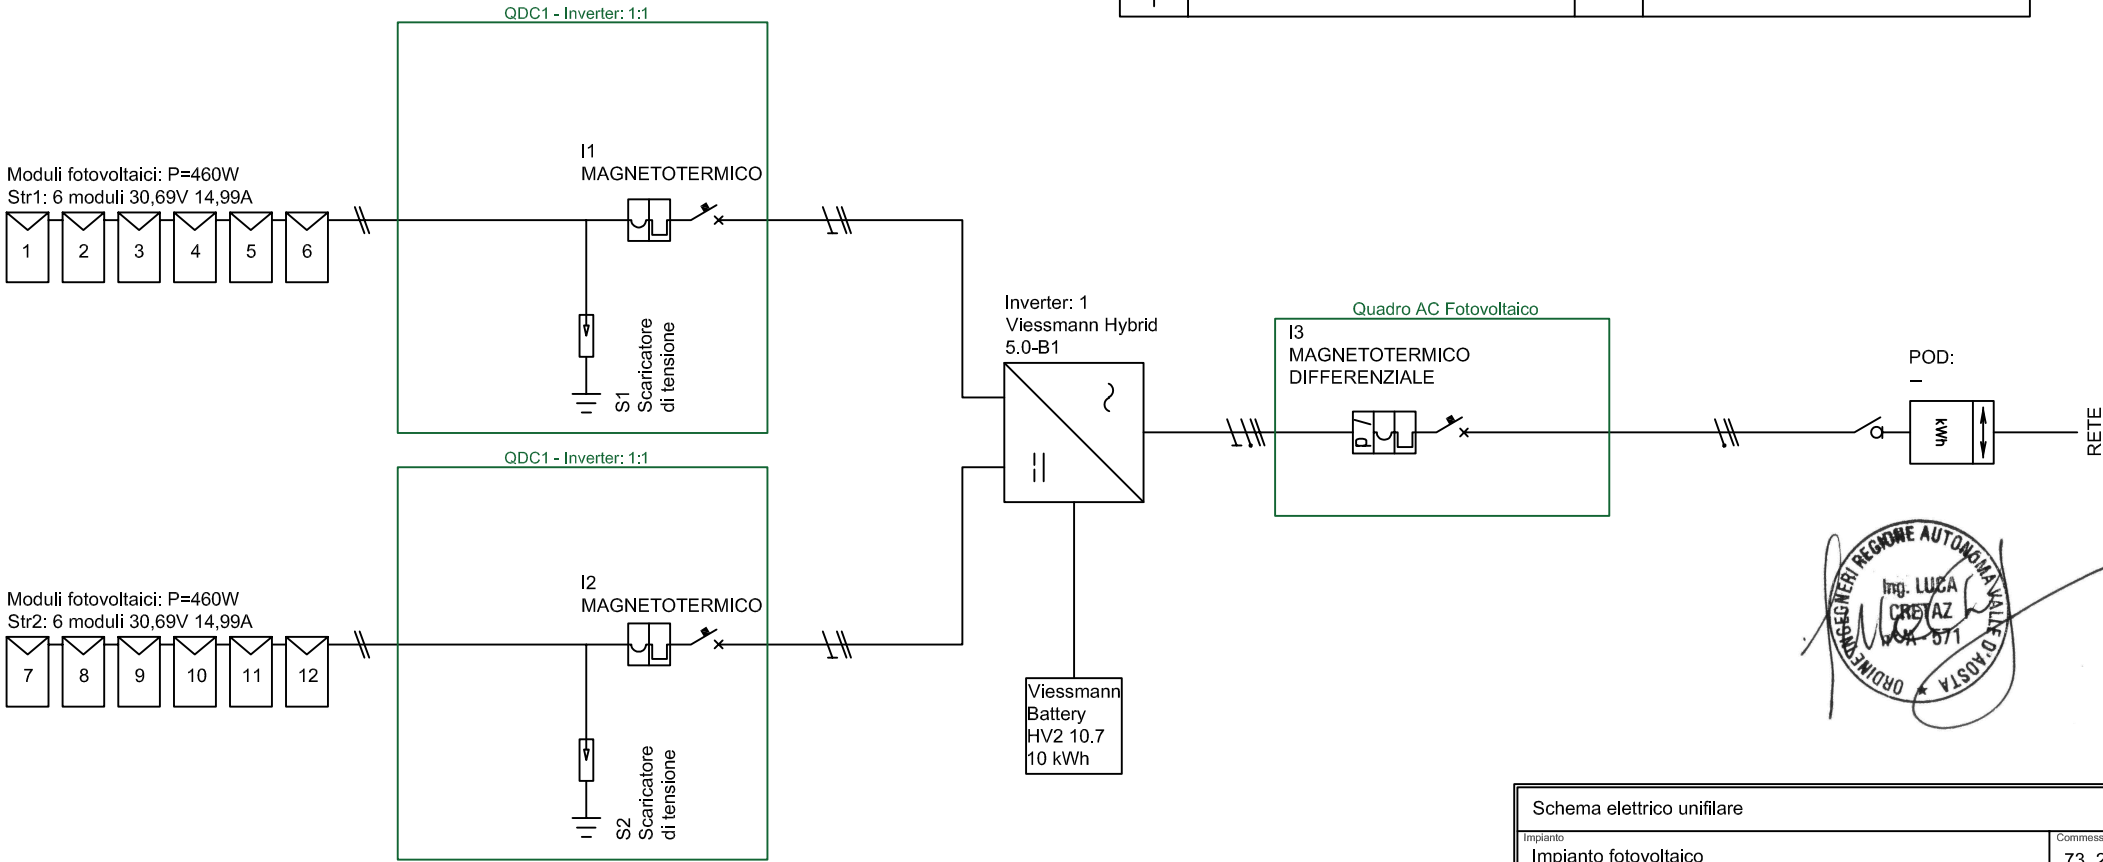

Schema elettrico unifilare

Impianto Impianto fotovoltaico				Commissa 73_26
Committente Amministrazione comunale Val di Chy (TO)				Timbro e firma
Progettista Ing. Luca Cretaz				
Potenza nominale 5,52 kW	Composizione 1 inverter 2 stringhe 12 moduli			Data 15/06/2026