INDIVIDUAZIONE INTERVENTO SU CARTA TECNICA PROVINCIALE - C.T.P. - ELEMENTI: 114091 - 114103

scala 1:5 000

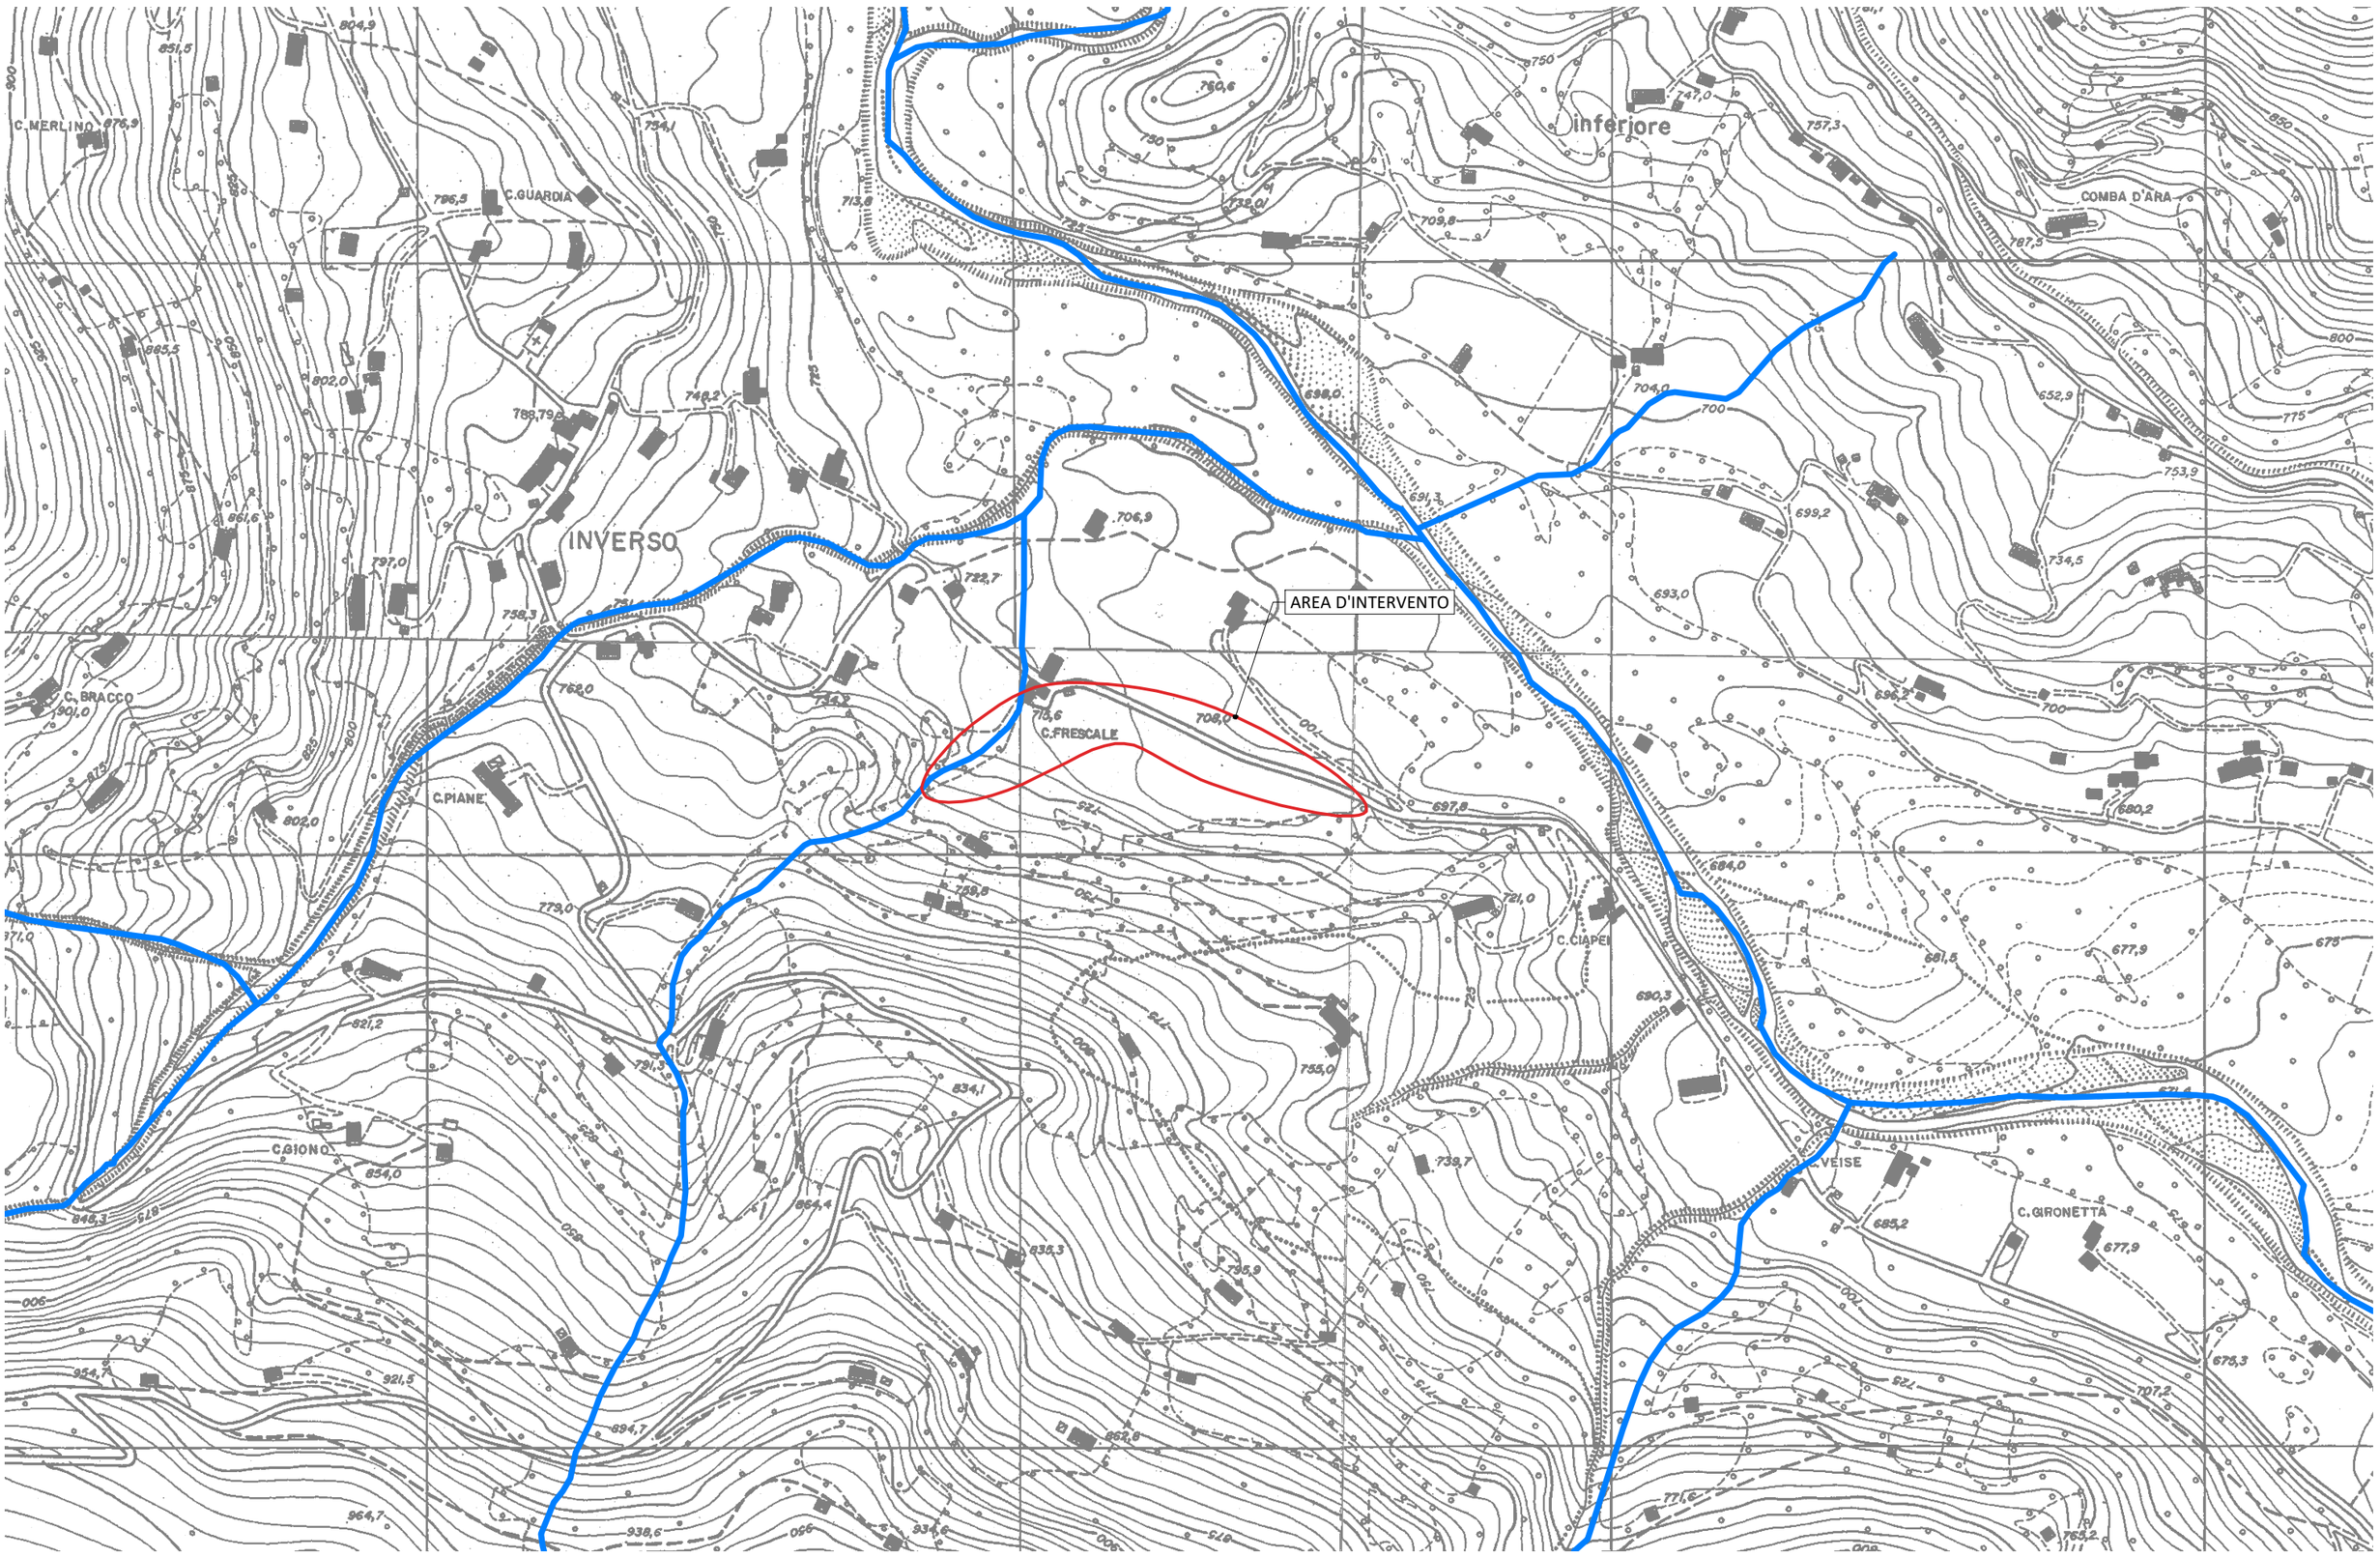

INDIVIDUAZIONE INTERVENTO SU CARTA TECNICA REGIONALE C.T.R. - SEZIONI: 114090 - 114100

scala 1:10 000

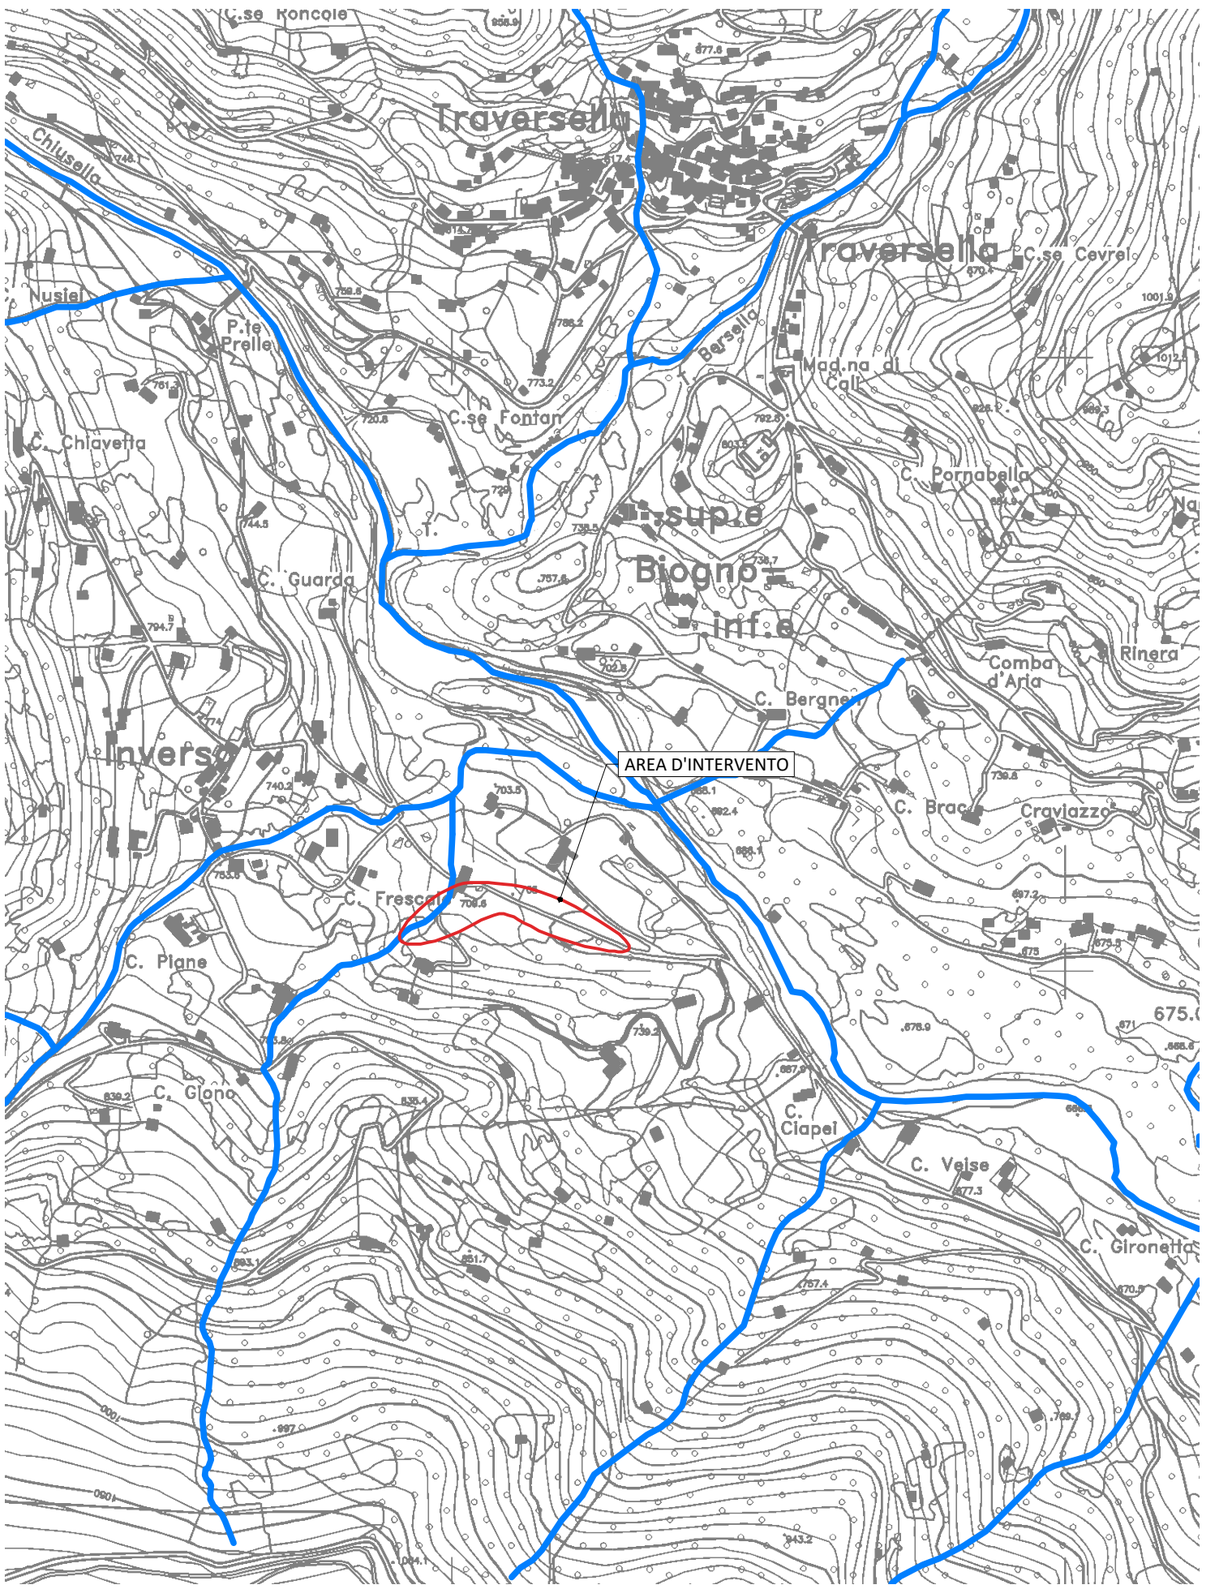

COMMITTENTE:

COMUNE DI VALCHIUSA

Finanziato dall'Unione europea NextGenerationEU

OGGETTO:

- Messa in sicurezza del territorio a rischio idro-geologico. Sistemazione idraulica dei principali Rii a ridosso degli abitati e delle infrastrutture viarie del Comune di Valchiusa.
- Sotto-murazione scogliera in dx del Chiusella in Località Frascal.
- Sistemazione mediante interventi di consolidamento/ricostruzione tratto muro di sostegno lungo strada comunale in fregio al Rio Frascal in Comune di Valchiusa.

LOCALITÀ DELL'INTERVENTO:

COMUNE DI VALCHIUSA

FASE PROGETTUALE:

PROGETTO ESECUTIVO

REVISIONE	DATA	DESCRIZIONE	REDATTO	VERIFICATO	RIESAMINATO
7	.	.	.	.	.
6	.	.	.	.	.
5	.	.	.	.	.
4	.	.	.	.	.
3	.	.	.	.	.
2	.	.	.	.	.
1	.	.	.	.	.
0	Agosto 2022	PROGETTO ESECUTIVO	M.A.	M.V.R.	G.N.

TITOLO:

COROGRAFIA
INTERVENTO 1 - RIO FRASCAL

ARCHIVIO: 5575

FILE N°: TAV.01.1 - COROGRAFIA - INT 1

DATA: Loranzè, Agosto 2022

TAVOLA N° 1.1

SCALA: VARIE

HYDROGEOS STUDIO TECNICO ASSOCIATO

Studio Tecnico Associato
ing. GABRIELE
ing. NOASCONO
ing. ODETTO
geol. CAMBULI
ing. VIGNONO
ing. ZAPPALÀ
P.IVA 08462870018

Sede legale
Via Giosuè Gianavello, n. 2
10060 Rorà (TO)
TEL. 0121/93.36.93
FAX 0121/95.03.78

Sede operativa
Strada Provinciale 222, n. 31
10010 Loranzè (TO)
TEL. 0125/19.70.499
FAX 0125/56.40.14
e-mail: info.hydrogeos@ilquadrifoglio.to.it

PROGETTISTA:

Dott. Ing. Gianluca NOASCONO
N° 8292 Y ALBO INGEGNERI
PROVINCIA DI TORINO

TIMBRO:

ORDINE INGEGNERI DELLA PROVINCIA DI TORINO
Dott. Ing. GIANLUCA NOASCONO n° 8292Y

ALTRA FIGURA:

TIMBRO:

ALTRA FIGURA:

TIMBRO: