



SEZIONE A-A IN PROGETTO
scala 1:50



INQUADRAMENTO GENERALE SU PLANIMETRIA CATASTALE
scala 1:1 500

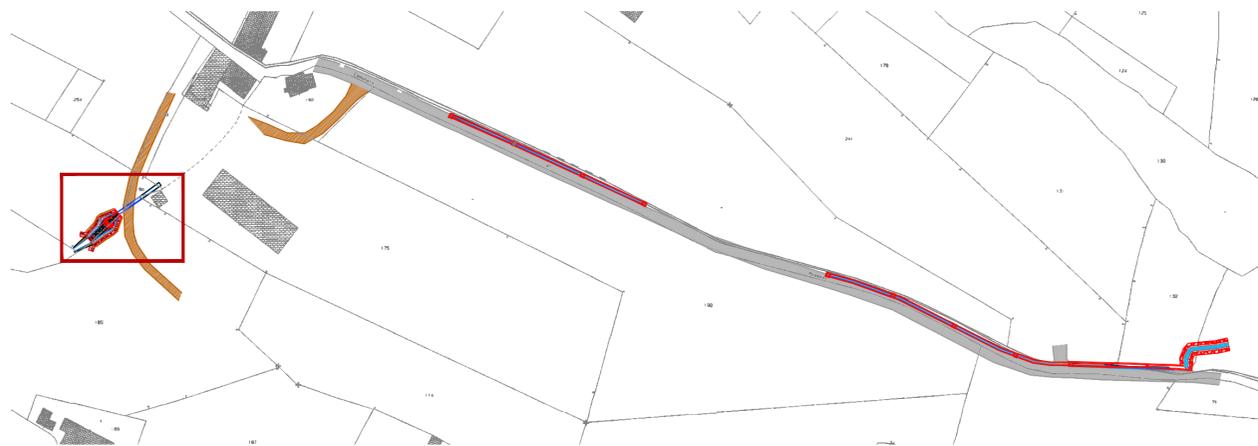


SEZIONE B-B IN PROGETTO
scala 1:50

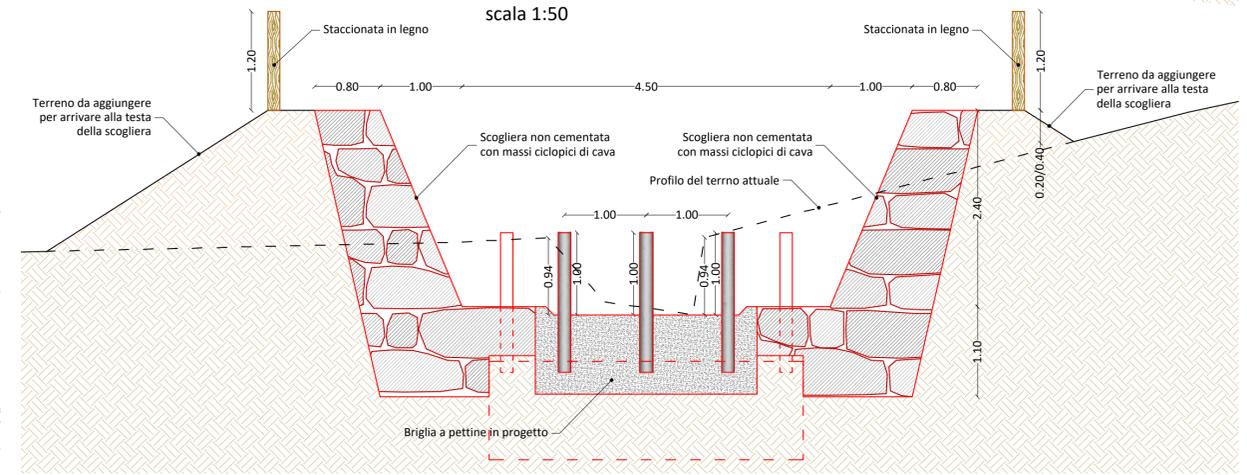

PLANIMETRIA DI PROGETTO - OPERA DI PRESA
scala 1:100

N.B.: Il materiale in esubero dagli scavi verrà predisposto per futura realizzazione di un altro intervento in frazione Trausella.

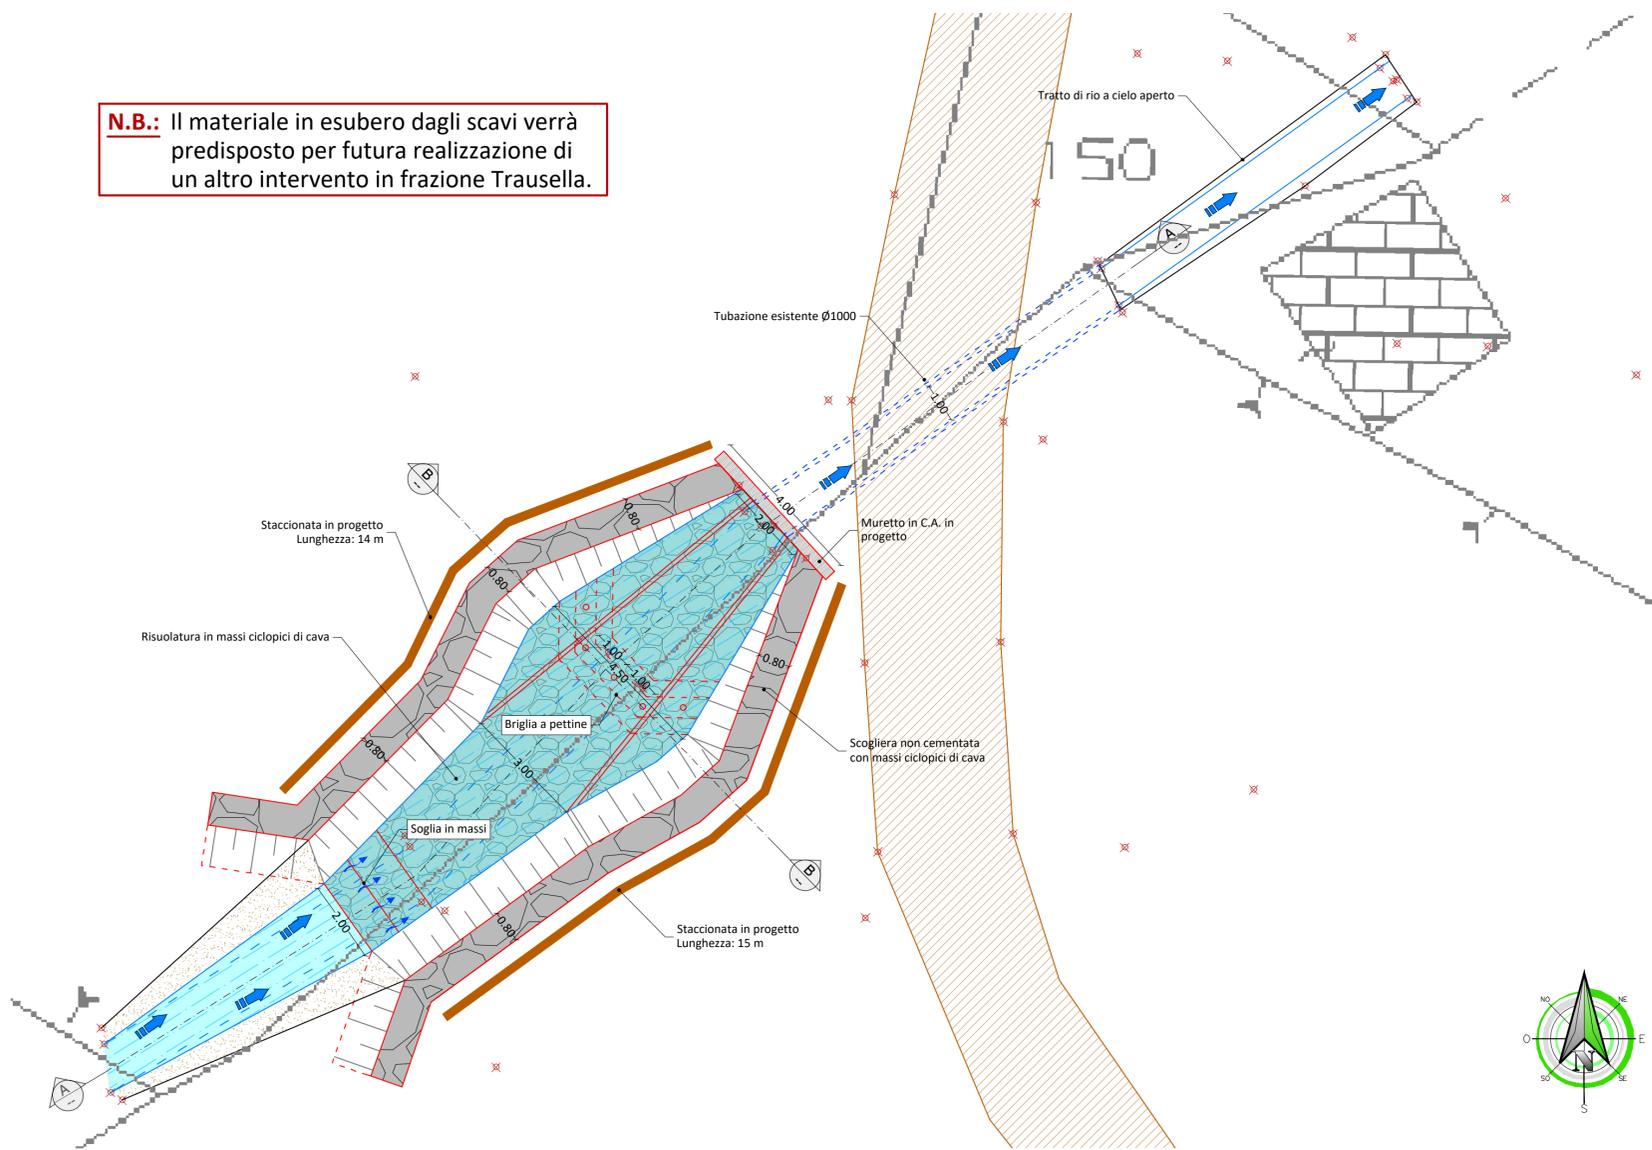

COMMITTENTE:

COMUNE DI VALCHIUSA



OGGETTO: - Messa in sicurezza del territorio a rischio idro-geologico. Sistemazione idraulica dei principali Rii a ridosso degli abitati e delle infrastrutture viarie del Comune di Valchiusa.
- Sotto-murazione scogliera in dx del Chiusella in Località Frascal.
- Sistemazione mediante interventi di consolidamento/ricostruzione tratto muro di sostegno lungo strada comunale in fregio al Rio Frascal in Comune di Valchiusa.

LOCALITÀ DELL'INTERVENTO: COMUNE DI VALCHIUSA

FASE PROGETTUALE: PROGETTO ESECUTIVO

REVISIONE	DATA	DESCRIZIONE	REDATTO	VERIFICATO	RIESAMINATO
7	-	-	-	-	-
6	-	-	-	-	-
5	-	-	-	-	-
4	-	-	-	-	-
3	-	-	-	-	-
2	-	-	-	-	-
1	-	-	-	-	-
0	Agosto 2022	PROGETTO ESECUTIVO	A.J.	M.V.R.	G.N.

TITOLO: PLANIMETRIA DI PROGETTO INTERVENTO 1 - RIO FRASCAL OPERA DI PRESA

ARCHIVIO: 5575

FILE N°: TAV.03.1 - PLAN PROG - INT 1 - OPERA DI PRESA

DATA: Loranze, Agosto 2022

TAVOLA N° 1.3.1

SCALA: VARIE



PROGETTISTA: Studio Tecnico Associato ing. GABRIELE ing. NOASCONO ing. ODETTO geol. CAMBULI ing. VIGNONO ing. ZAPPALÀ P.IVA 08462870018
Sede legale Via Gioiù Gianvello, n. 2 10060 Rorà (TO) TEL. 0121/93.36.93 FAX 0121/95.03.78
Sede operativa Strada Provinciale 222, n. 31 10010 Loranze (TO) TEL. 0125/19.70.499 FAX 0125/56.40.14 e-mail: info.hydrogeos@liquadrifoglio.to.it

ALTRA FIGURA: (Empty space for other figures)

TIMBRO: (Empty space for stamp)

ALTRA FIGURA: (Empty space for other figures)

TIMBRO: (Empty space for stamp)