




INDIVIDUAZIONE AREA D'INTERVENTO SU CARTA
TECNICA REGIONALE - C.T.R. - Sezione 114140
scala 1:10 000

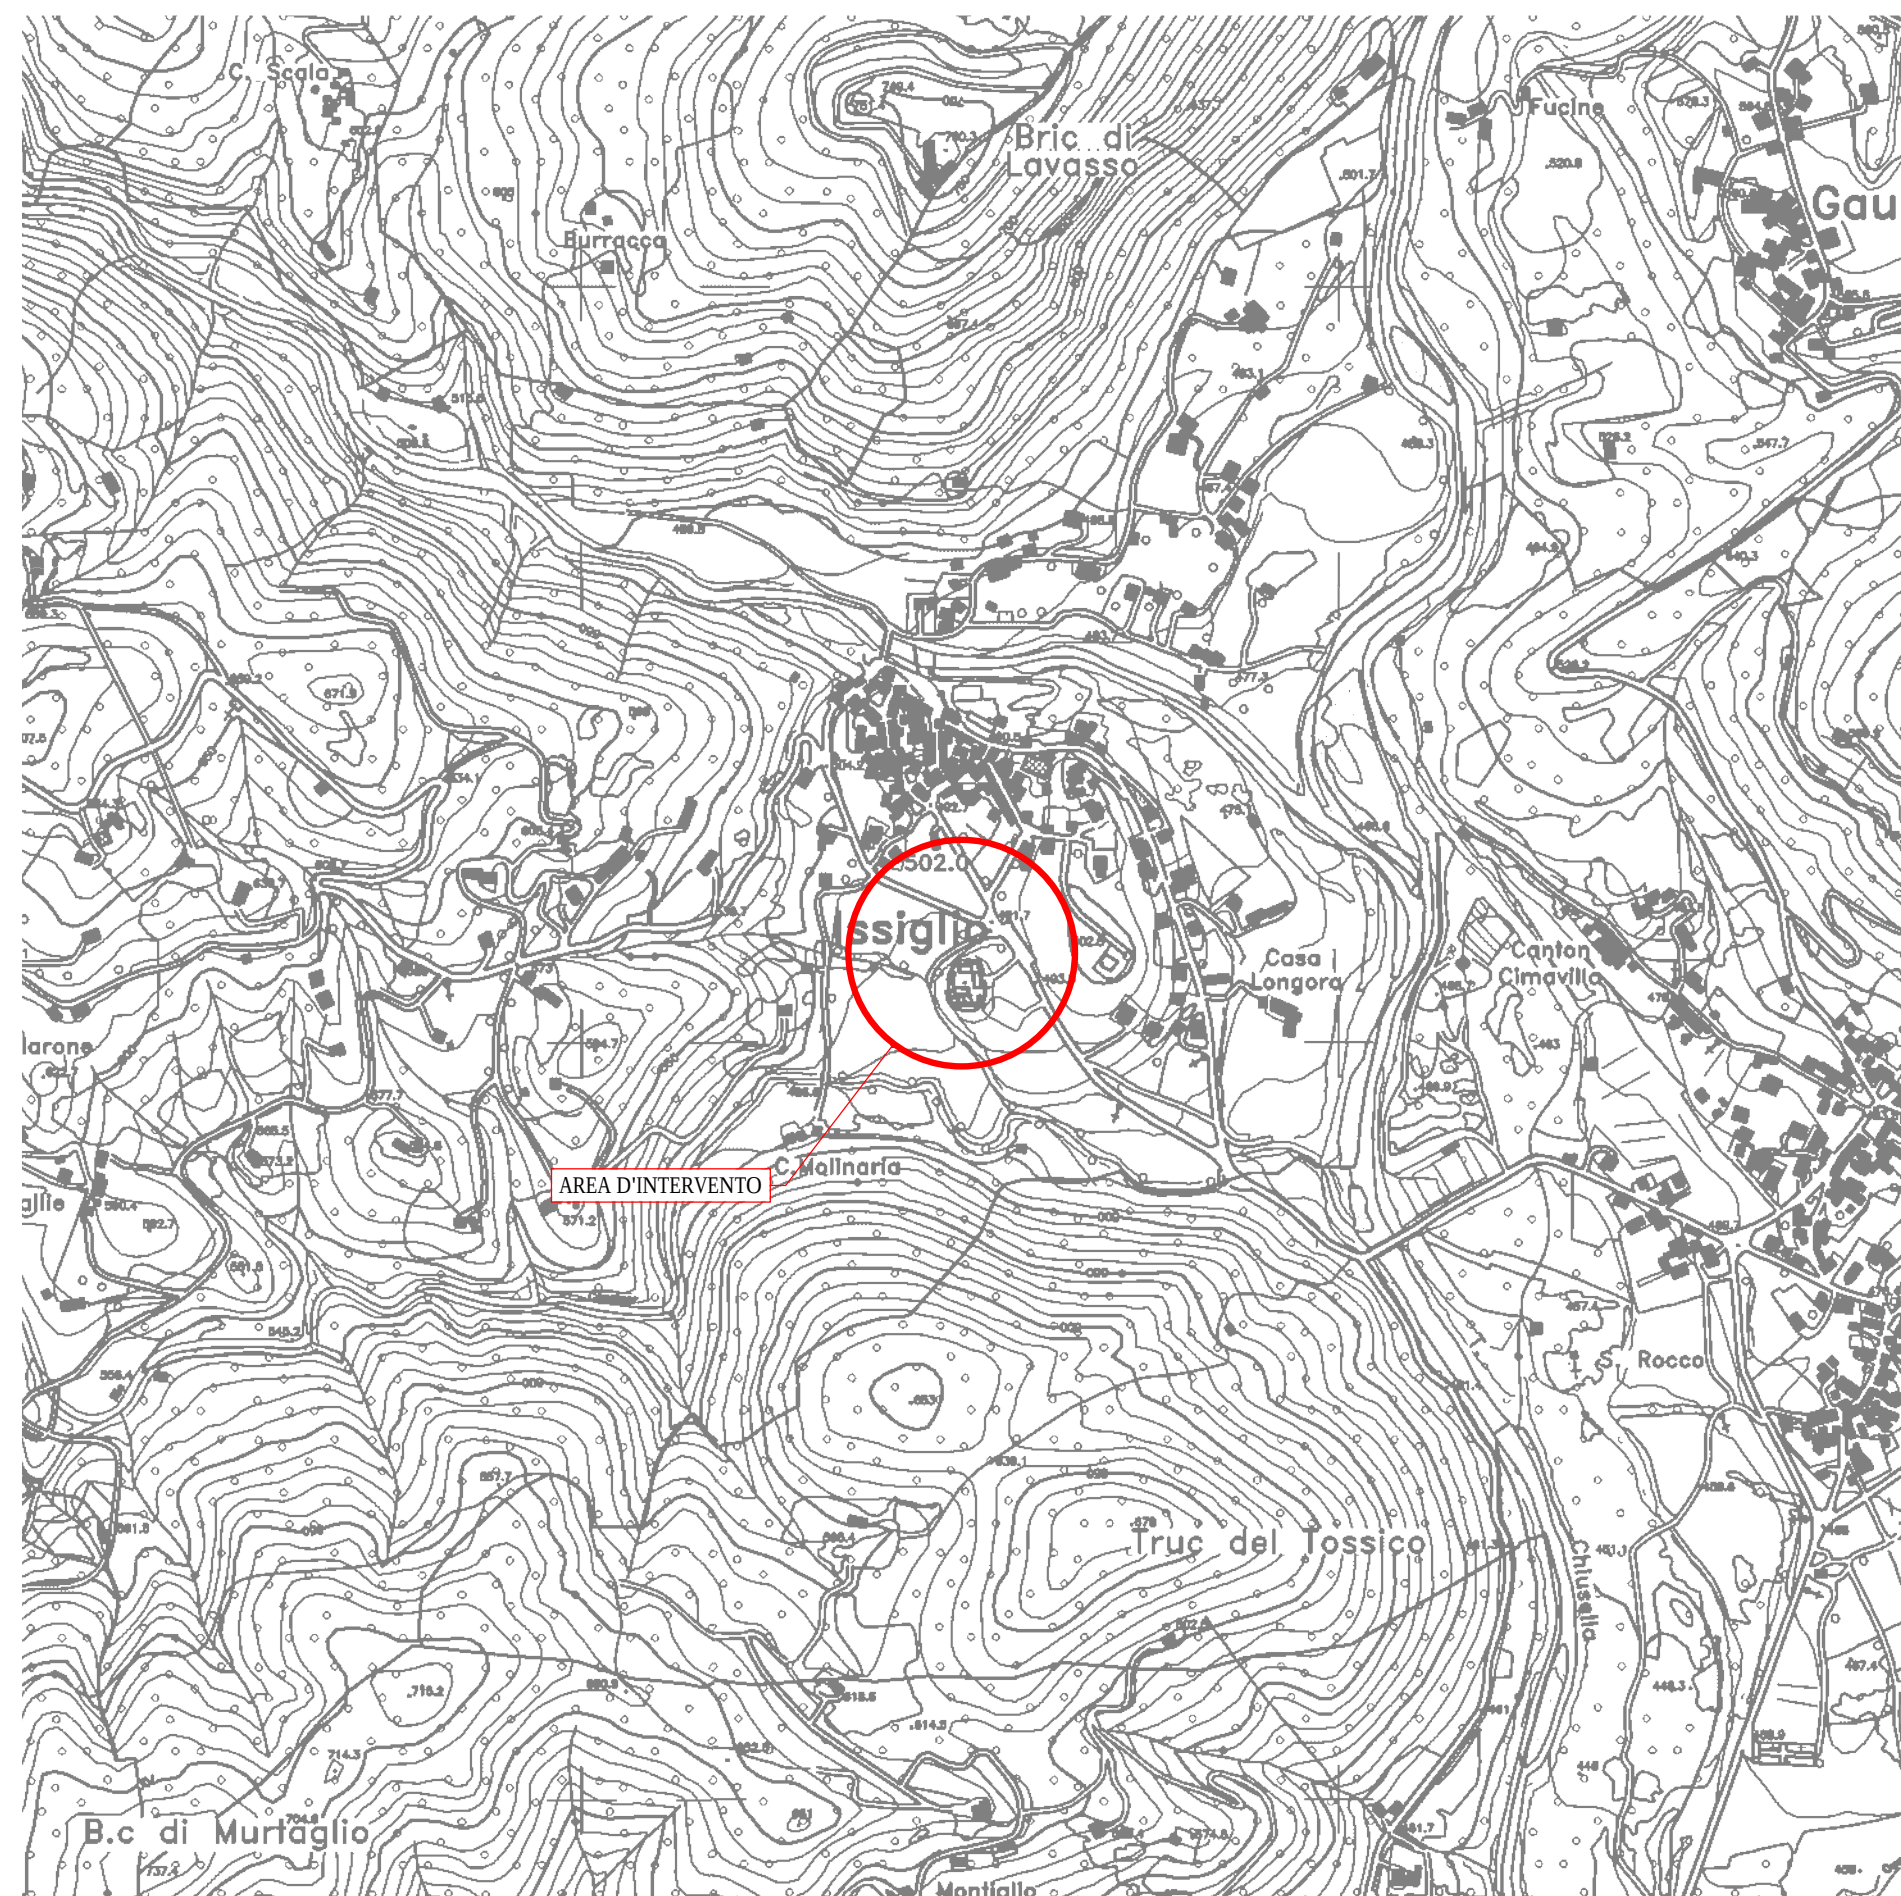

INDIVIDUAZIONE AREA D'INTERVENTO SU CARTA
TECNICA PROVINCIALE - C.T.P. - Elemento 114144
scala 1:5 000

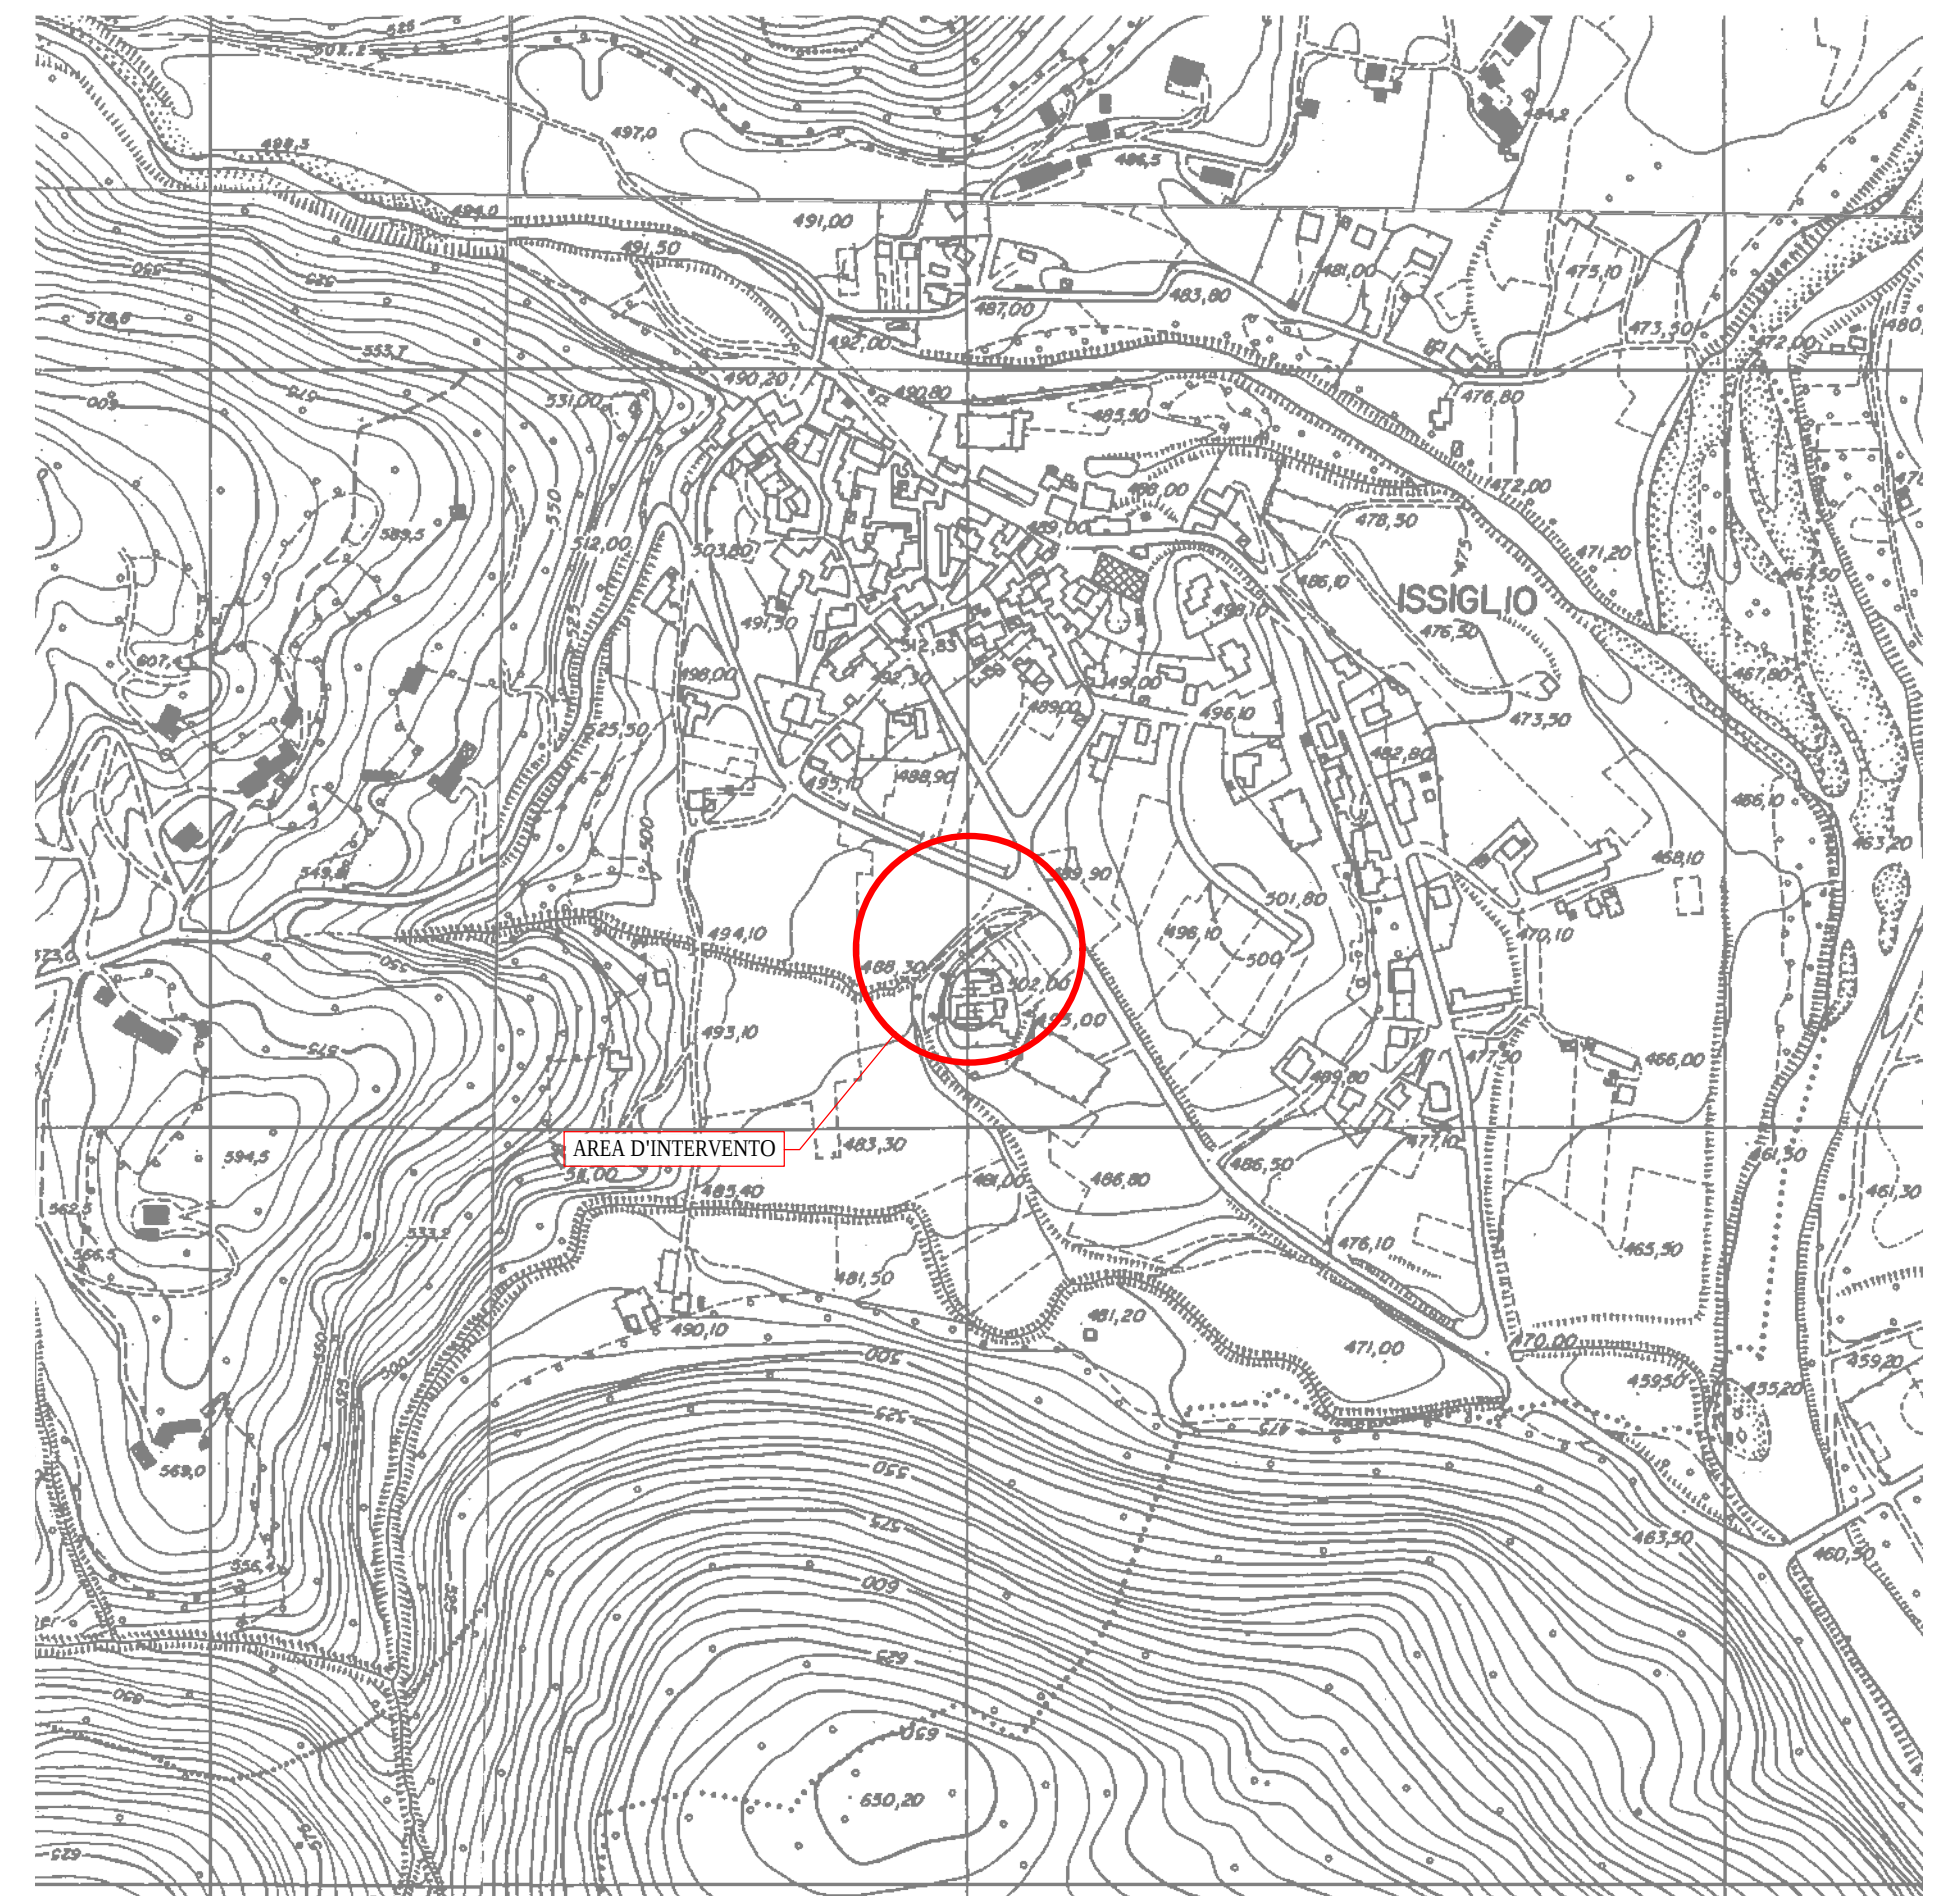

INDIVIDUAZIONE INTERVENTO SUL PIANO REGOLATORE GENERALE
COMUNALE - DEL COMUNE DI ISSIGLIO
scala 1:2 000

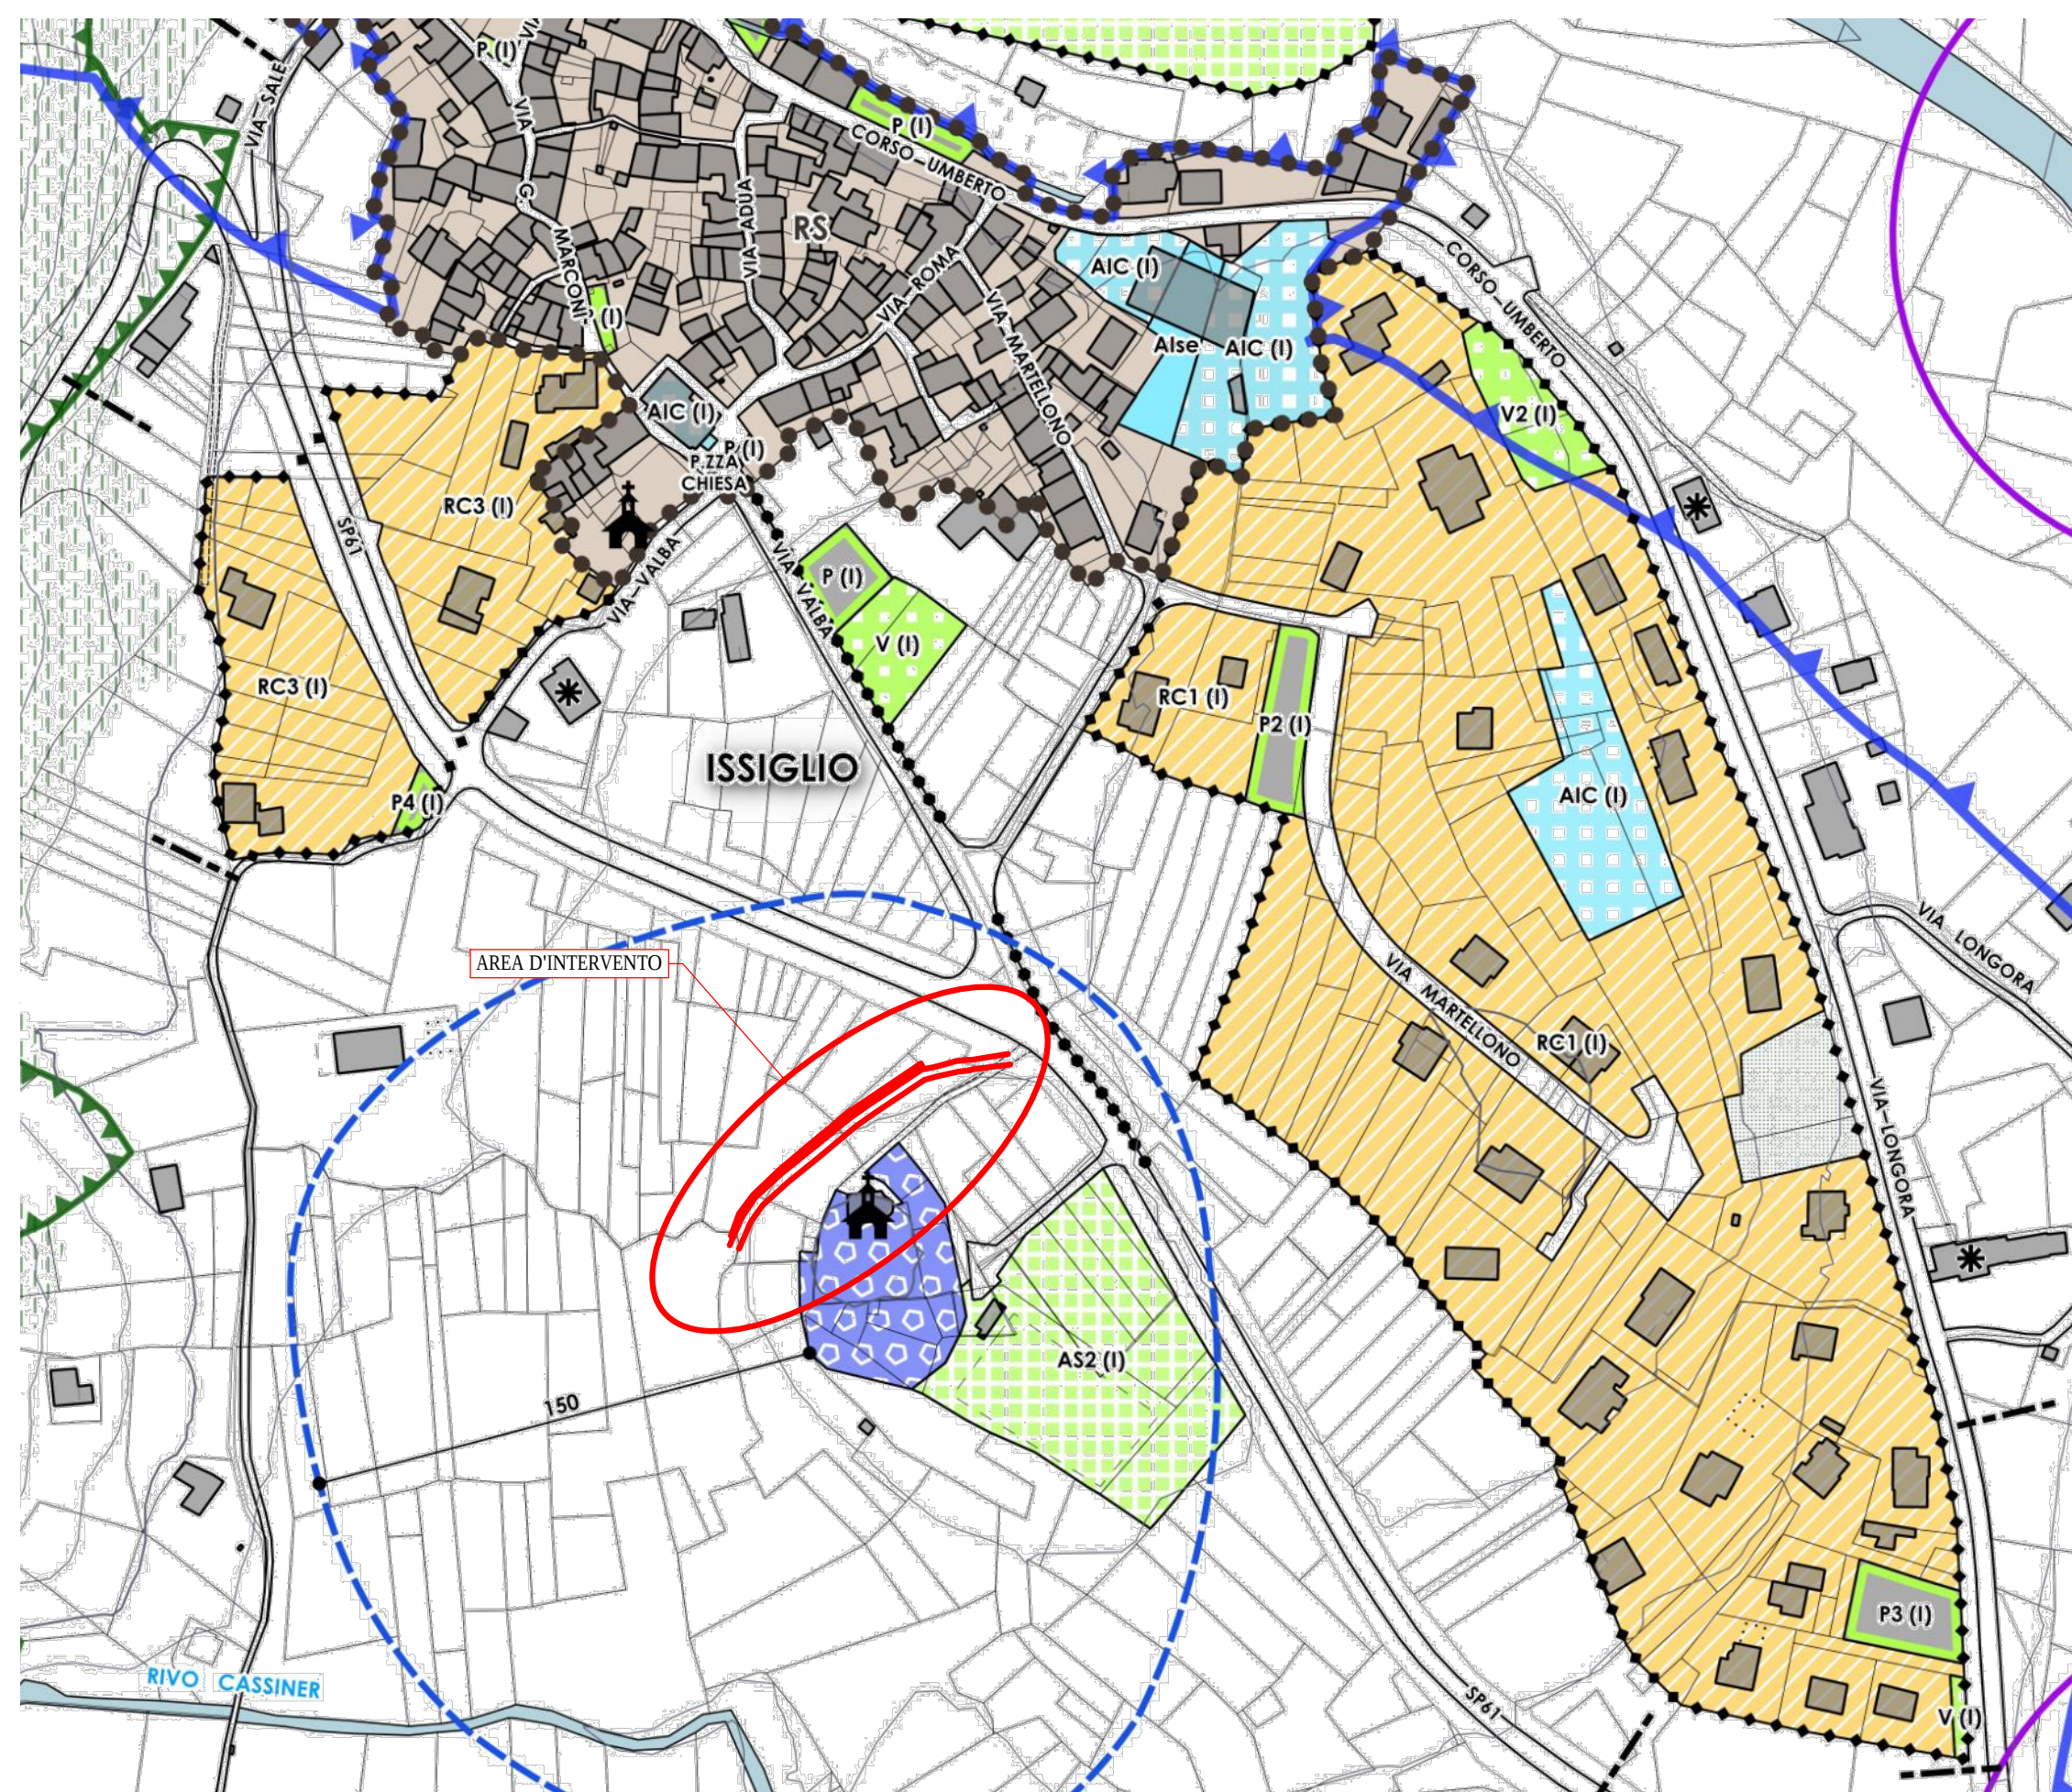

COMMITTENTE:



COMUNE DI ISSIGLIO

IL RESPONSABILE DEL PROCEDIMENTO:

OGGETTO:

Lavori di manutenzione ordinaria del territorio
P.M.O. ex Comunità Montana Val Chiusella
Opere di drenaggio superficiale in Comune di Issiglio

LOCALITÀ DELL'INTERVENTO:

COMUNE DI ISSIGLIO

FASE PROGETTUALE:

PROGETTO DEFINITIVO - ESECUTIVO

7	-	-	-	-	-
6	-	-	-	-	-
5	-	-	-	-	-
4	-	-	-	-	-
3	-	-	-	-	-
2	-	-	-	-	-
1	-	-	-	-	-
0	Novembre 2020	PROGETTO PRELIMINARE	MA	MVR	GN
REVISIONE	DATA	DESCRIZIONE	REDATTO	VERIFICATO	RIESAMINATO

TITOLO:

COROGRAFIA

ARCHIVIO:

5116

FILE N°:

TAVOLI - COROGRAFIA

DATA:

Loranzè, Dicembre 2020

TAVOLA N°

01

SCALA:

VARIE

Sede legale

Via Barengo n.13, 10081
Castellamonte (To)
TEL. +39 348 7227848
e-mail: info.nouscono@pec.it
P.IVA 08172840012

Sede operativa

Strada Provinciale 222, n.31
10010 Loranzè (To)
TEL. 0125.1970499
FAX 0125.564014
e-mail: gianluca.nouscono@liquadrifoglio.to.it

PROGETTISTA:


Dott. Ing. Gianluca NOASCONO
N° 8292 Y ALBO INGEGNERI
PROVINCIA DI TORINO

TIMBRO:



ALTRA FIGURA:

TIMBRO:

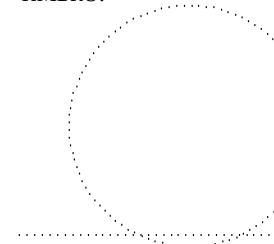

ALTRA FIGURA:

TIMBRO:

