

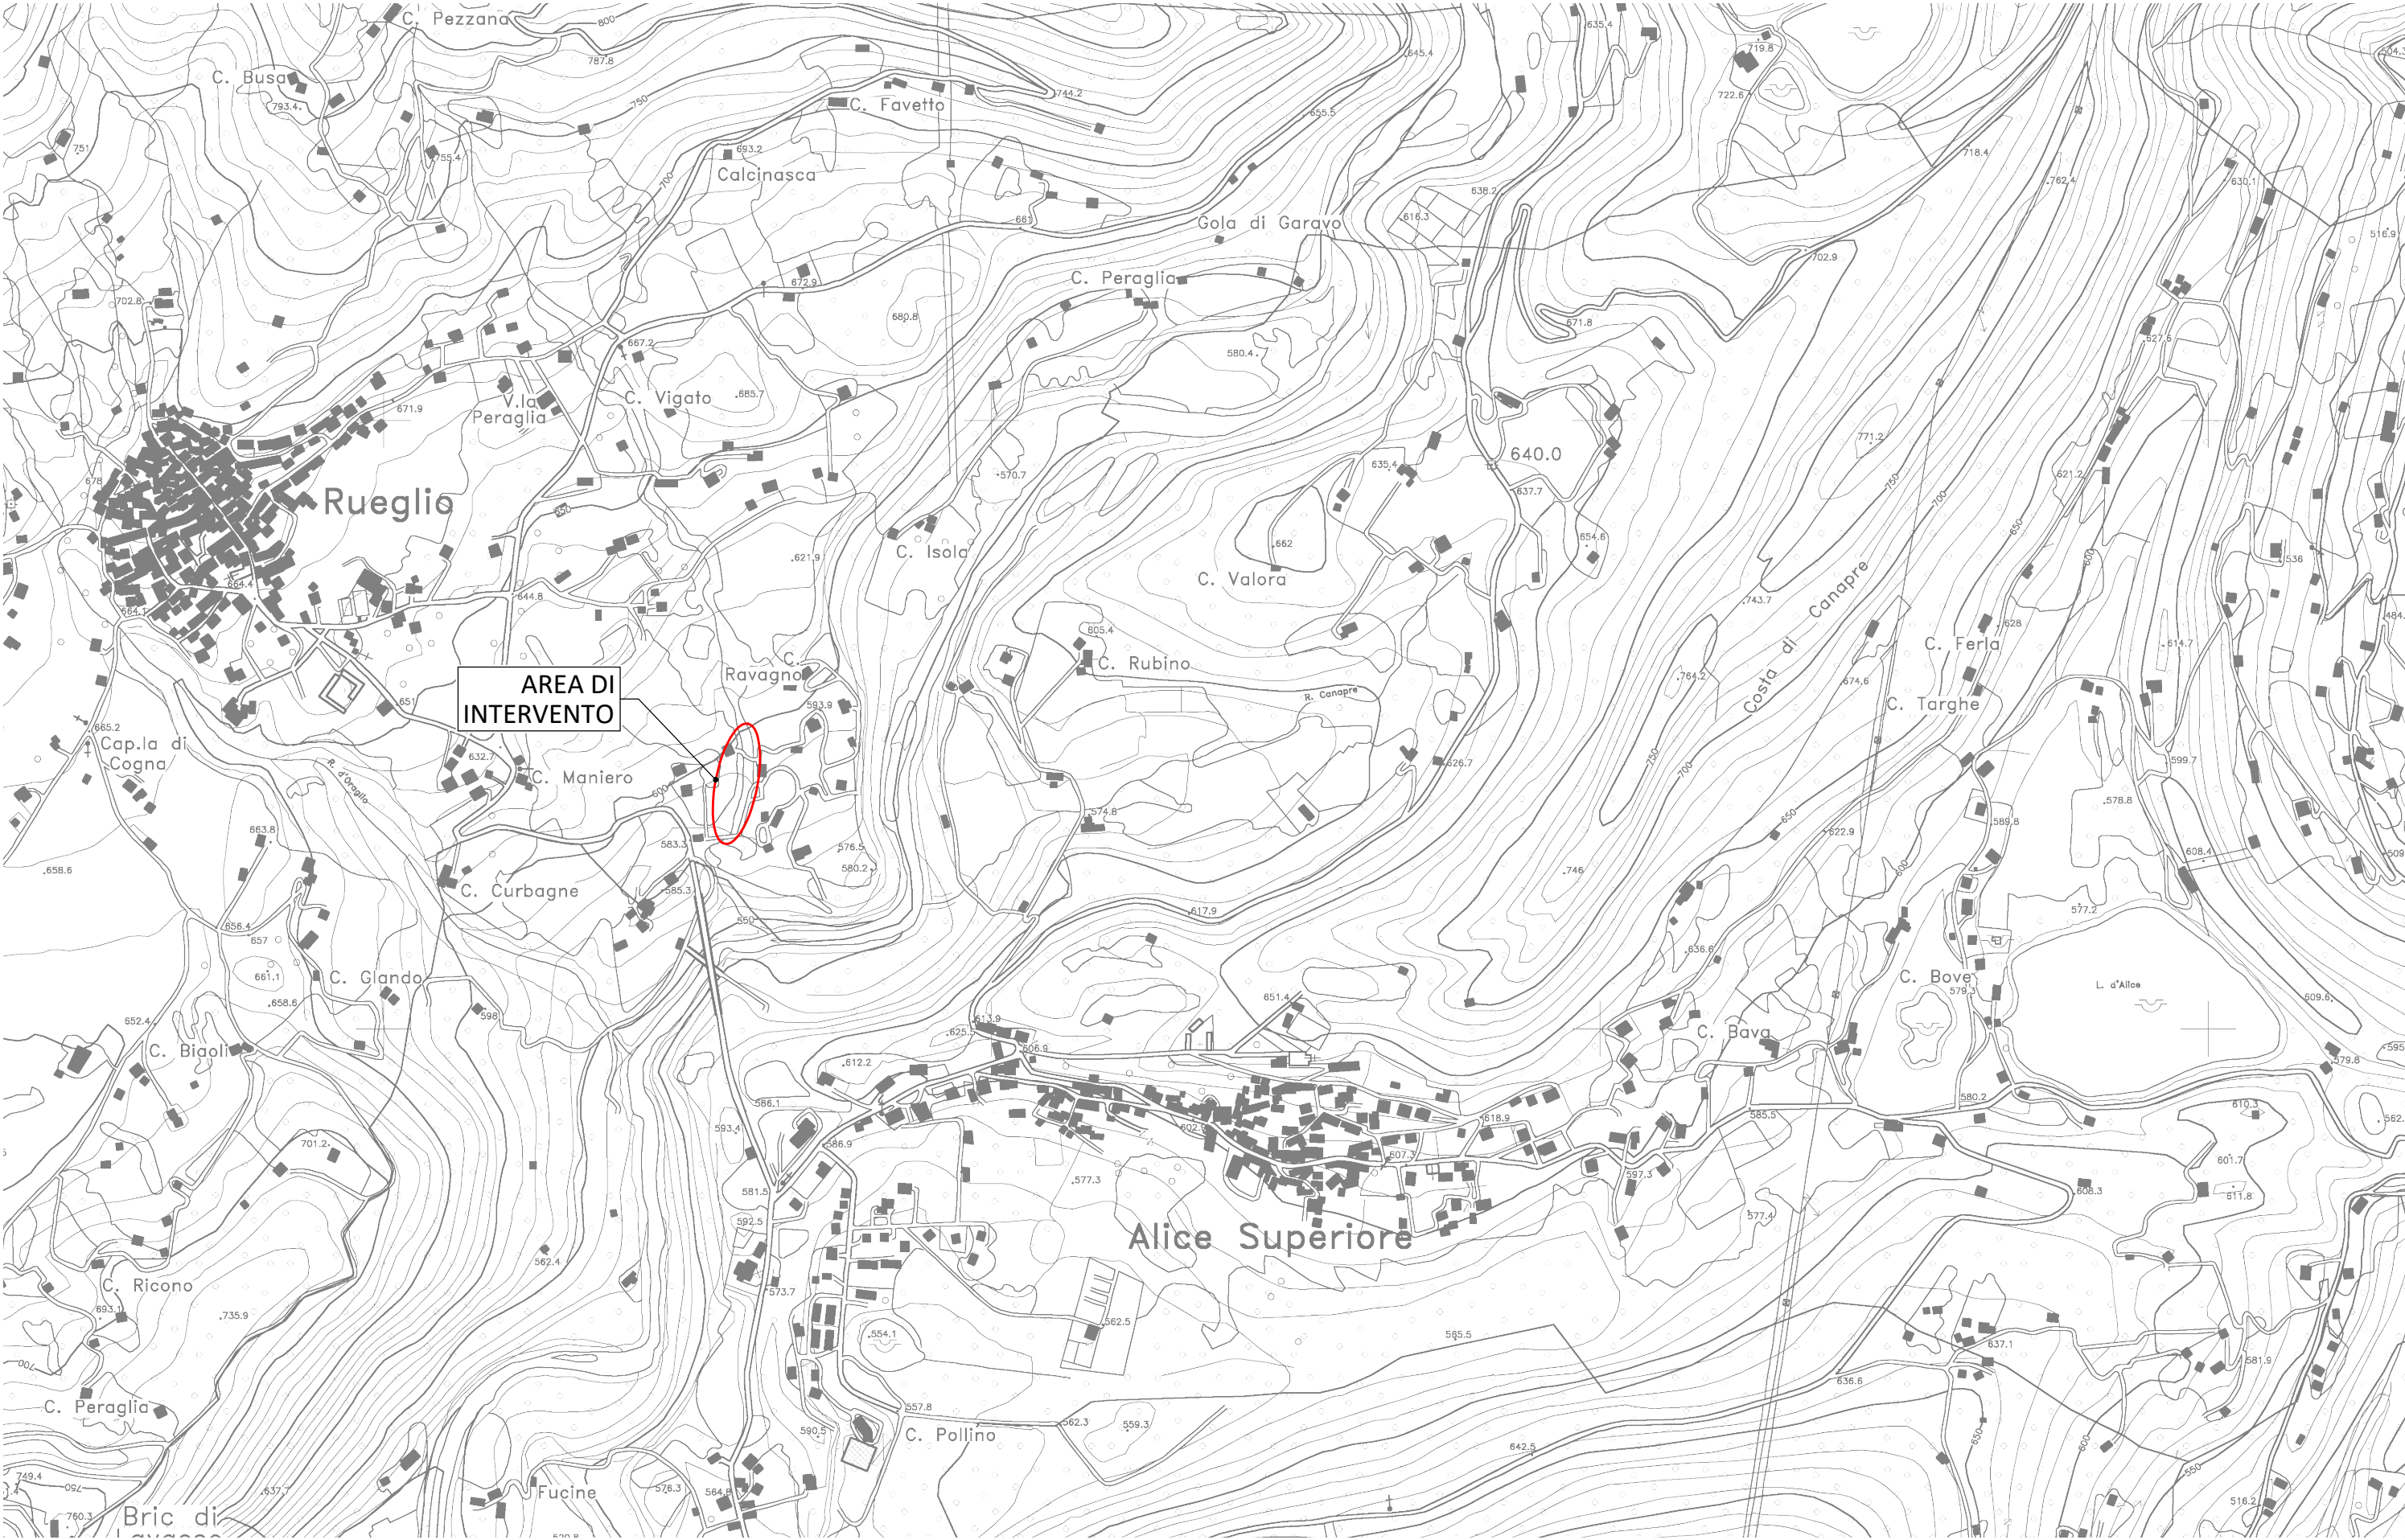


INDIVIDUAZIONE AREA DI INTERVENTO SU CTR
Sezione n. 114100
scala 1:10.000

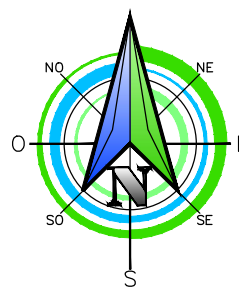

INDIVIDUAZIONE AREA DI INTERVENTO SU CTP
Elemento n. 114103
scala 1:5.000

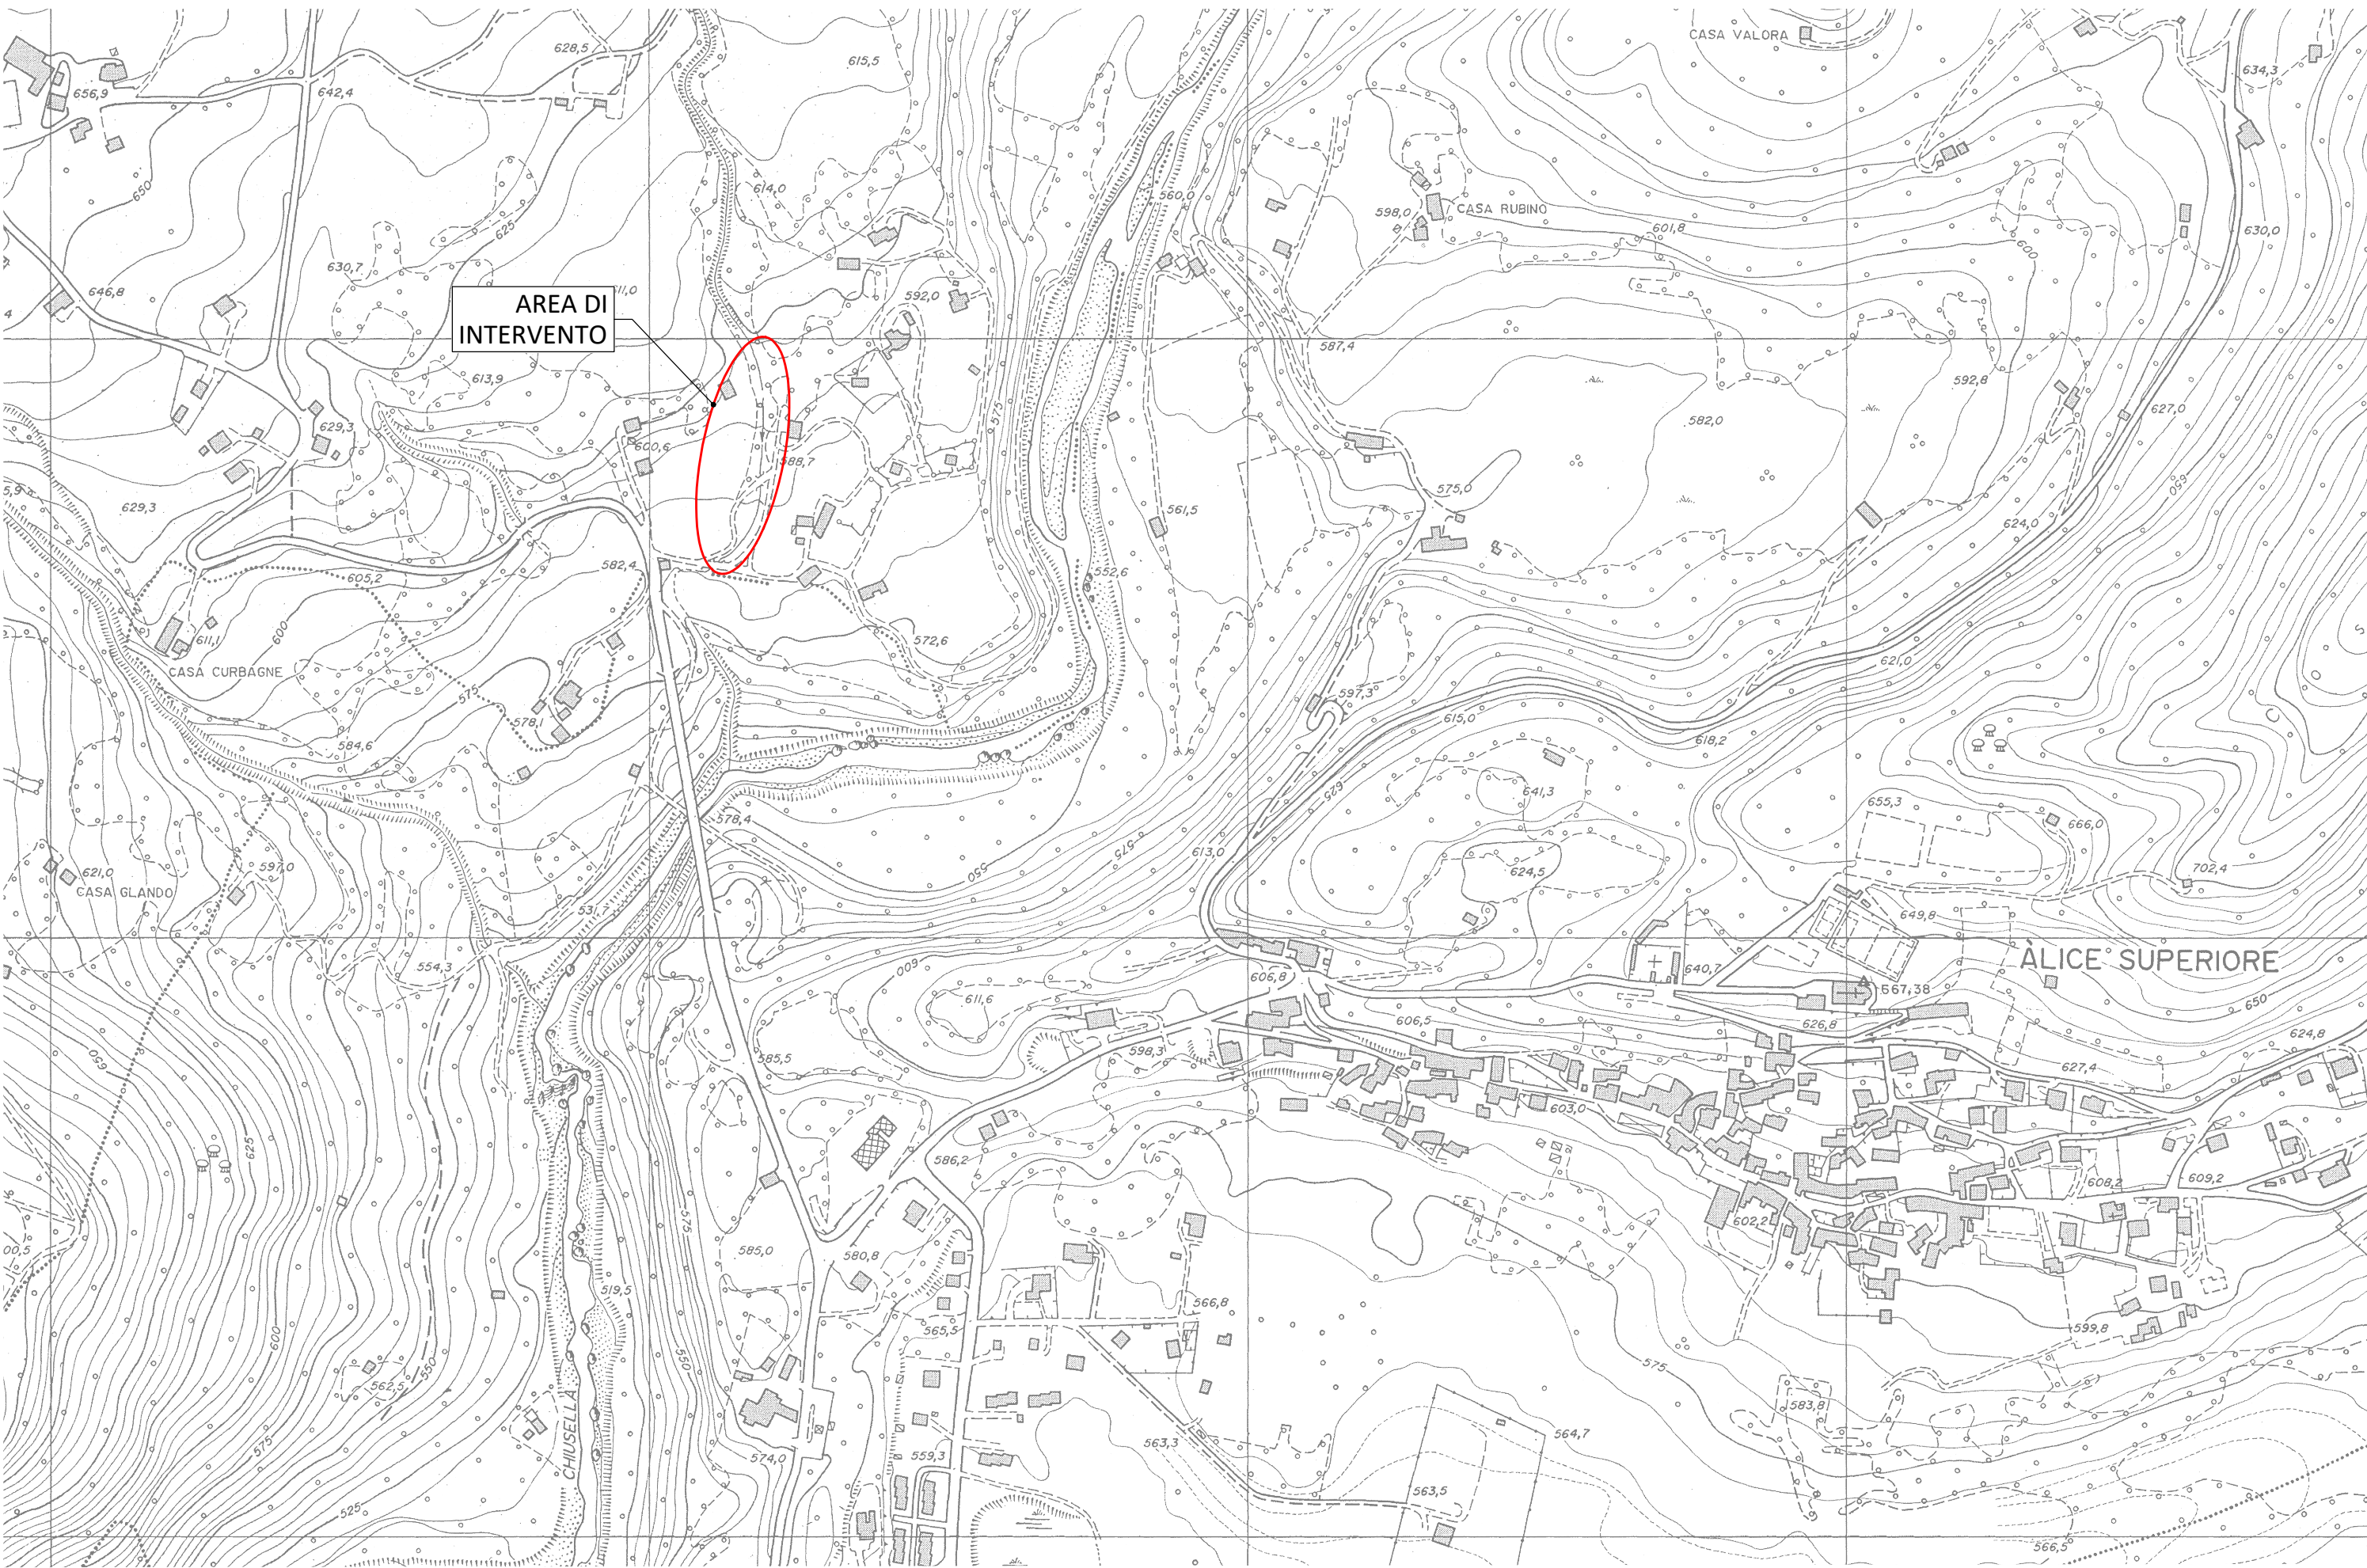

COMMITTENTE:

**REGIONE
PIEMONTE**

**TORINO
METROPOLI**

UNIONE DI COMUNI MONTANI VALCHIOSELLA

Via Provinciale n. 10, 10039 Val di Chy (TO)

OGGETTO:

LAVORI DI MANUTENZIONE ORDINARIA DEL TERRITORIO -
PMO EX COMUNITA' MONTANA VALCHIOSELLA -
INTERVENTO PMO 03_11)_001 RIO VALLET - 9^ LOTTO 2021

LOCALITÀ DELL'INTERVENTO:

COMUNE DI RUEGLIO - LOCALITÀ VALLET

FASE PROGETTUALE:

PROGETTO ESECUTIVO

8	-	-	-	-	-
7	-	-	-	-	-
6	-	-	-	-	-
5	-	-	-	-	-
4	-	-	-	-	-
3	-	-	-	-	-
2	-	-	-	-	-
1	Febbraio 2022	Progetto Esecutivo	R.V.	P.C.	G.N.
REVISIONE	DATA	DESCRIZIONE	REDATTO	VERIFICATO	RIESAMINATO

TITOLO:

COROGRAFIA

ARCHIVIO:

5495

FILE N°:

TAV_01_COROGRAFIA

DATA:

Loranzè, Febbraio 2022

TAVOLA N°

01

SCALA:

VARIE

Studio Tecnico Associato
ing. GABRIELE
ing. NOASCONO
ing. ODETTO
geol. CAMBULI
ing. VIGNONO
ing. ZAPPALÀ
P.IVA 08462870018

Sede legale
Via Giouse Gianavello, n. 2
10060 Rora (TO)
TEL. 0121/93.36.93
FAX 0121/95.03.78

Sede operativa
Strada Provinciale 222, n. 31
10010 Loranzè (TO)
TEL. 0125/19.70.499
FAX 0125/56.40.14
e-mail: info@hydrogeos@liquadrifoglio.to.it

PROGETTISTA:

Dott. Ing. Gianluca NOASCONO
N° 8292 Y ALBO INGEGNERI
PROVINCIA DI TORINO

TIMBRO:

ALTRA FIGURA:

TIMBRO:

ALTRA FIGURA:

TIMBRO: