



INDIVIDUAZIONE AREE DI INTERVENTO SU C.T.R.
Sezione 114050 scala 1:10.000

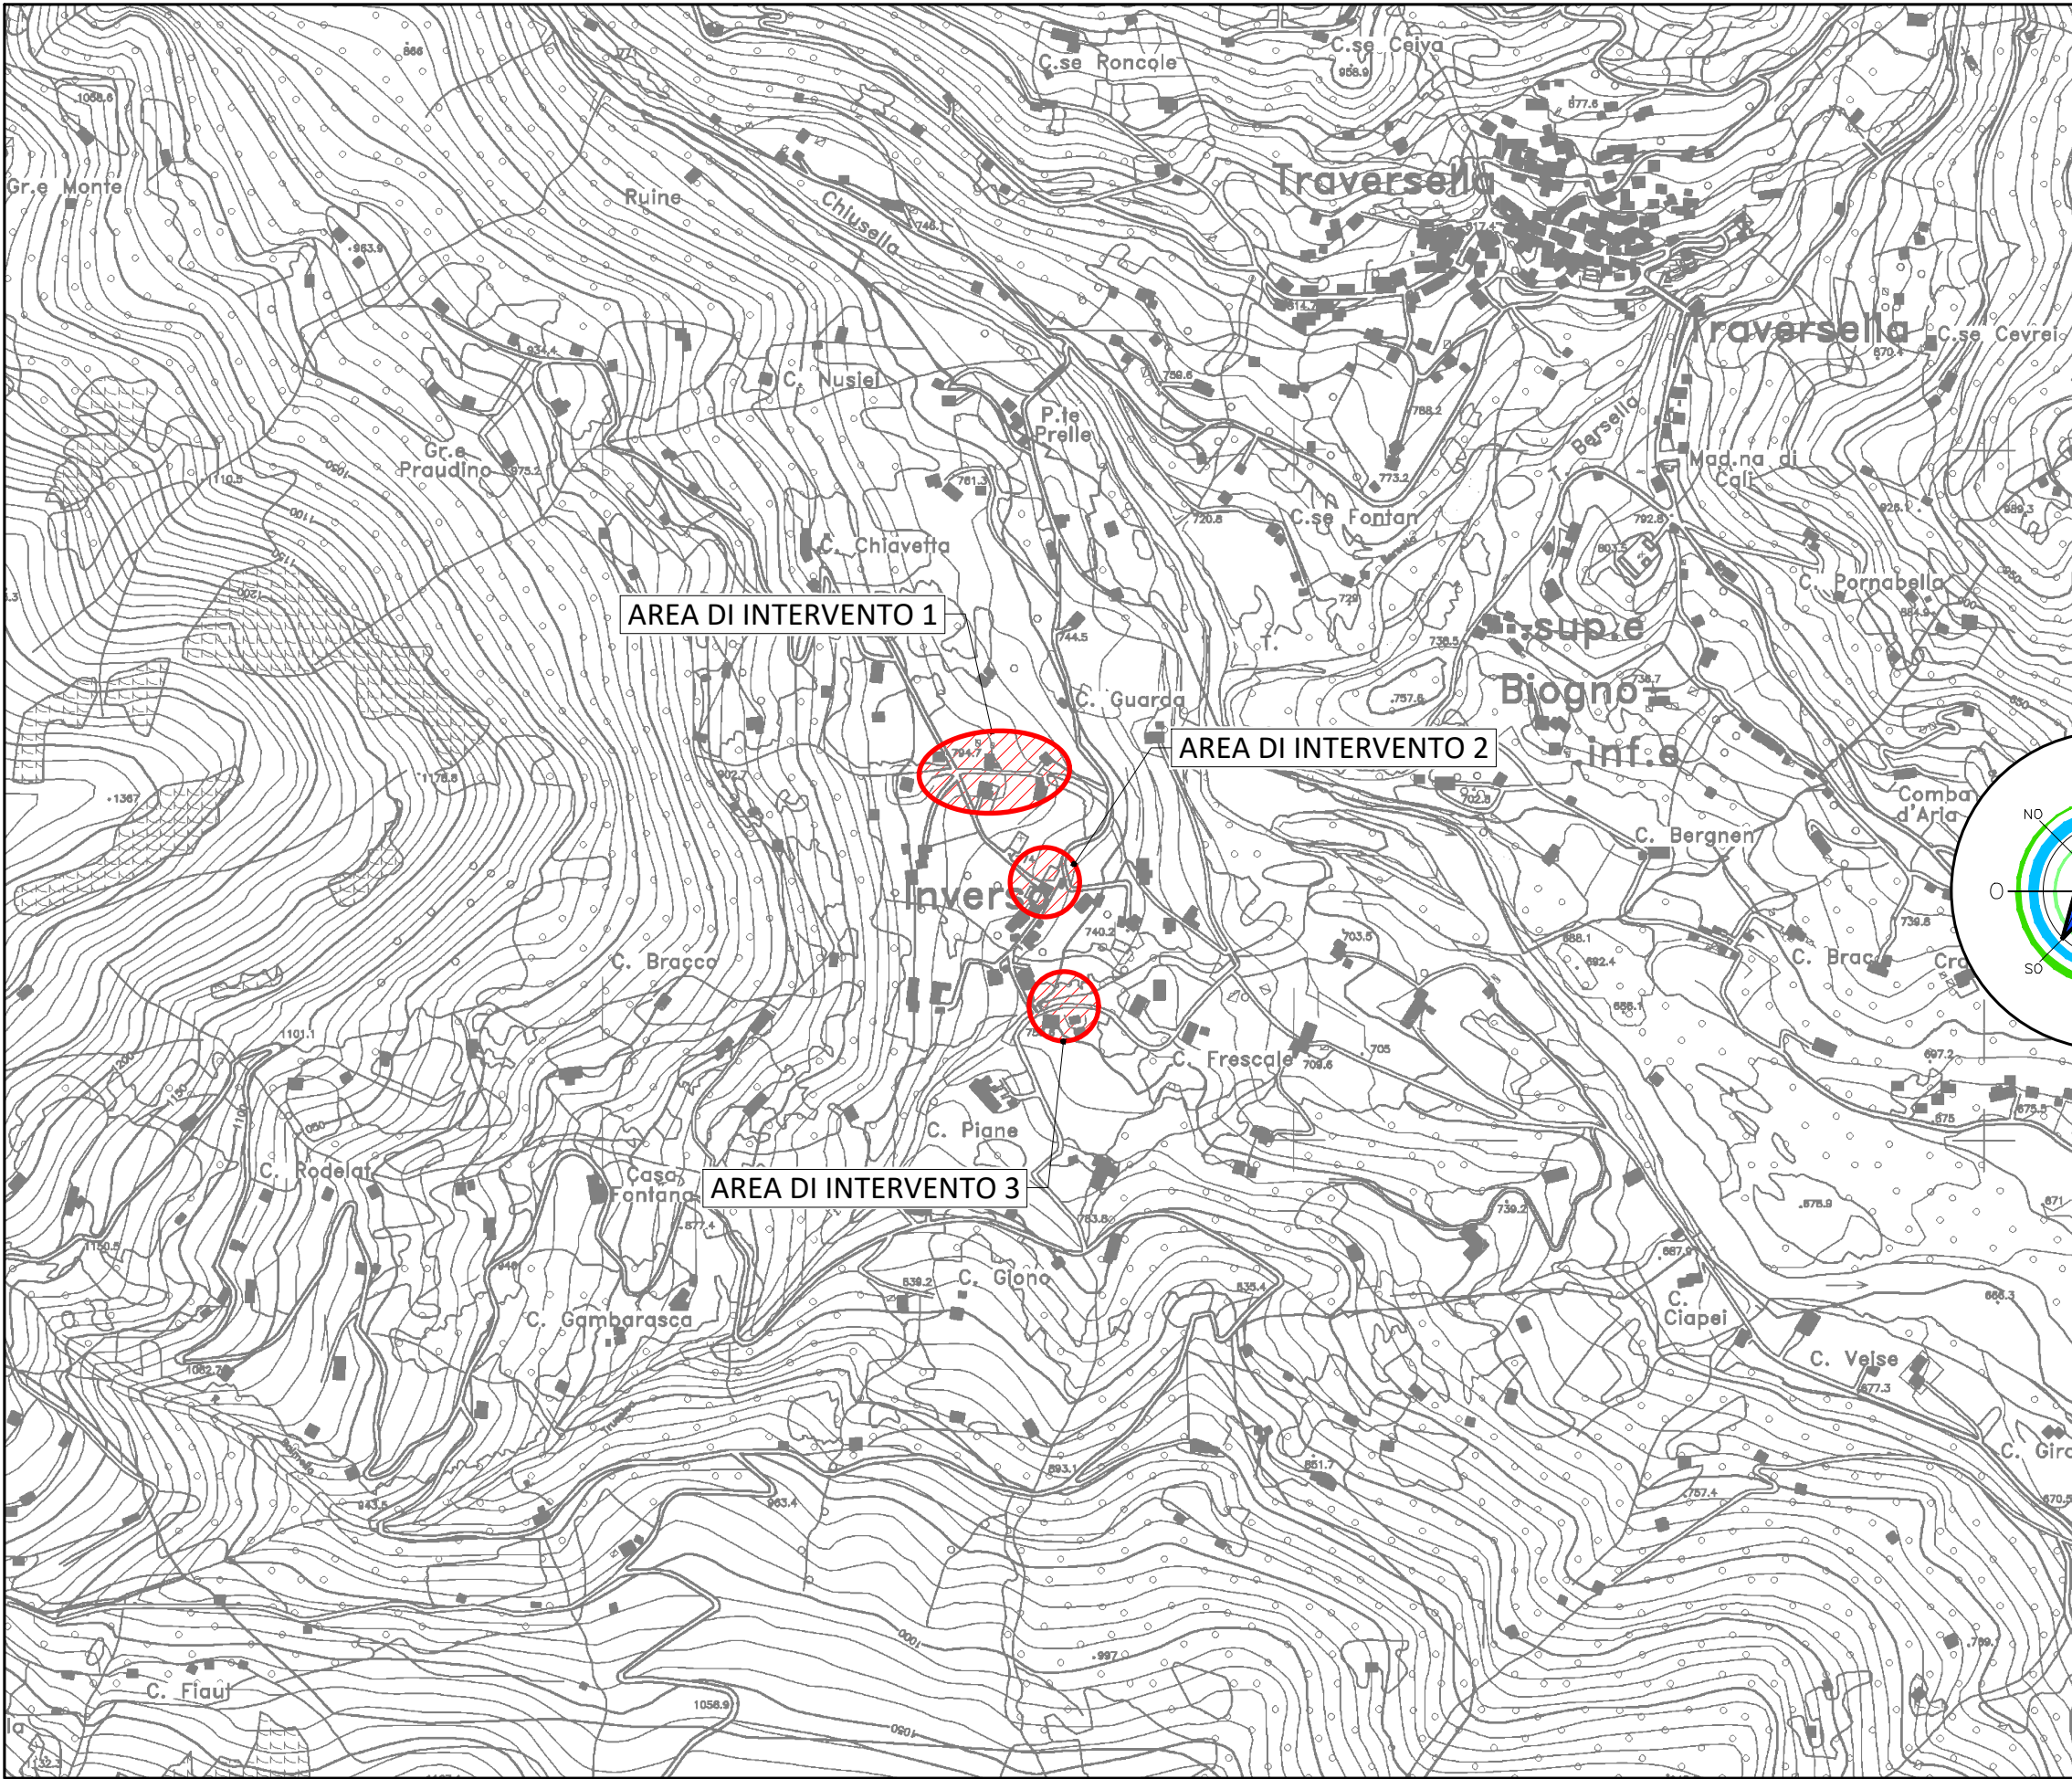

INDIVIDUAZIONE AREE DI INTERVENTO SU C.T.P.
Elemento 114052 scala 1:5.000

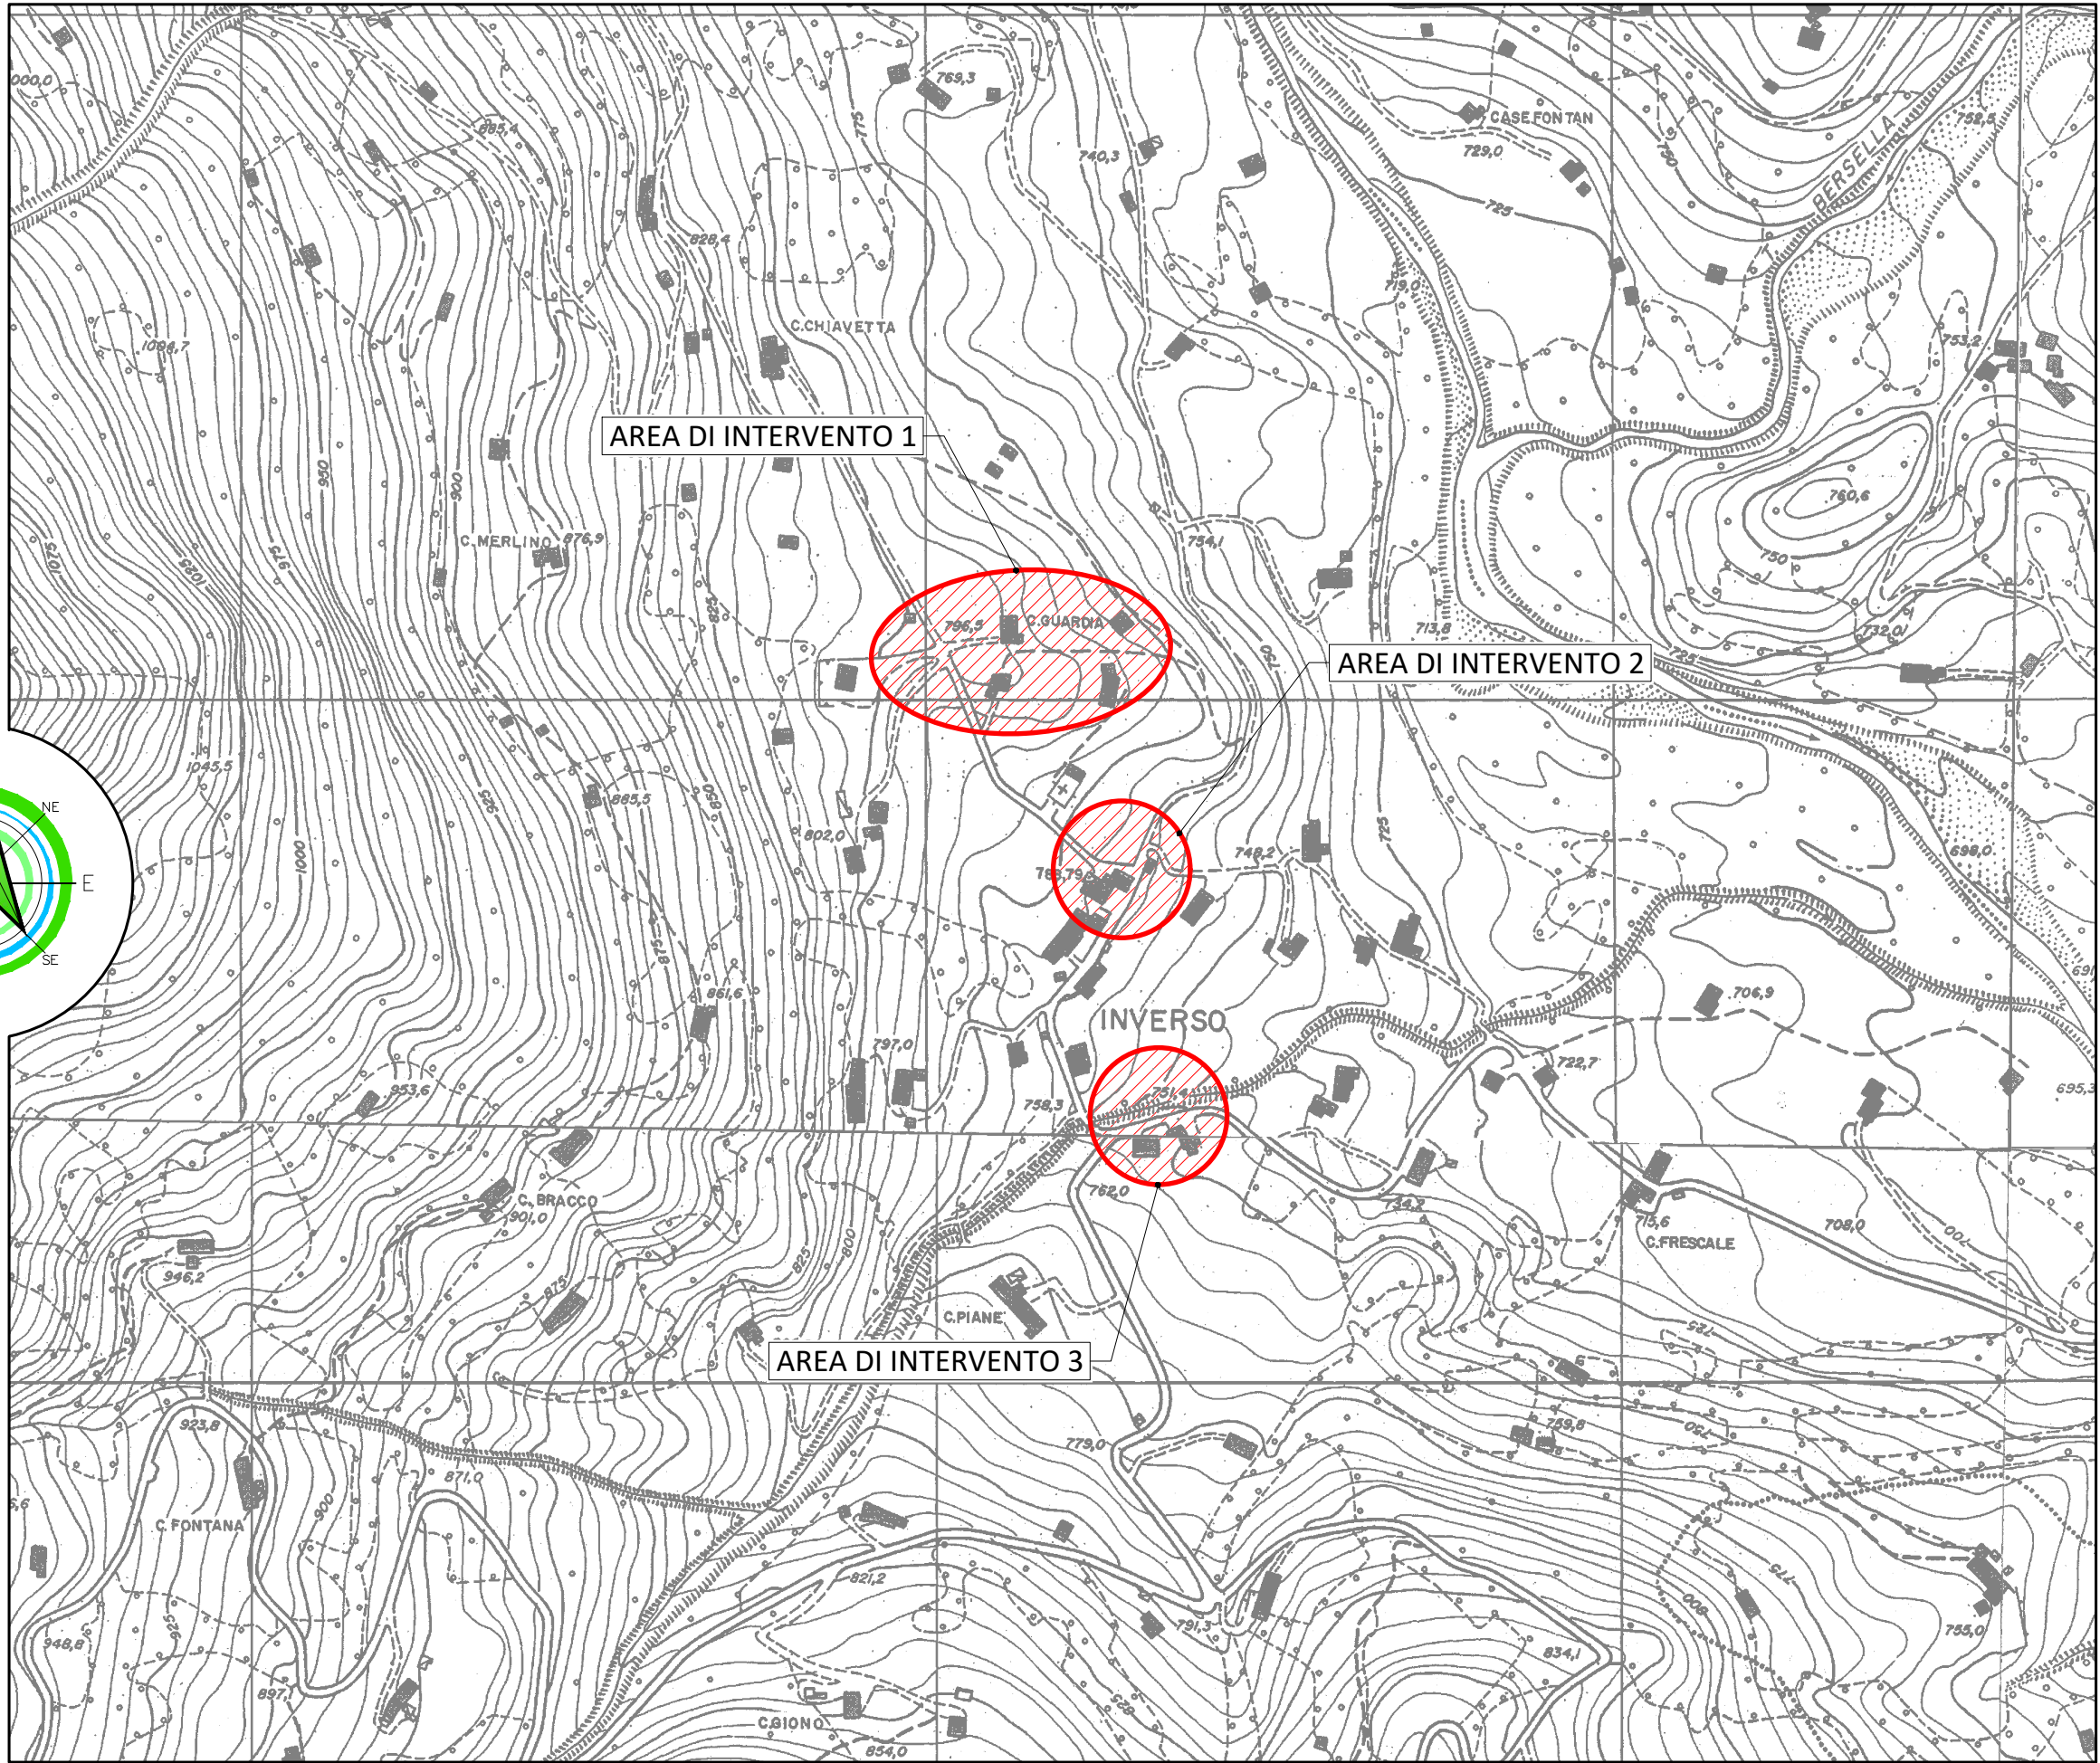

COMMITTENTE:



COMUNE DI VALCHIUSA

IL RESPONSABILE DEL PROCEDIMENTO:

OGGETTO:

MESSA IN SICUREZZA STRADA IN FRAZIONE INVERSO

LOCALITÀ DELL'INTERVENTO:

COMUNE DI VALCHIUSA, FRAZIONE INVERSO

FASE PROGETTUALE:

PROGETTO DEFINITIVO ESECUTIVO

8	-	-	-	-	-
7	-	-	-	-	-
6	-	-	-	-	-
5	-	-	-	-	-
4	-	-	-	-	-
3	-	-	-	-	-
2	-	-	-	-	-
1	2021/11	Progetto definitivo/esecutivo	M.B.	M.V.	G.N.
REVISIONE	DATA	DESCRIZIONE	REDATTO	VERIFICATO	RIESAMINATO

TITOLO:

COROGRAFIA

ARCHIVIO:

5402

FILE N°:

TAV.01 - COROGRAFIA

DATA:


Loranzè, Novembre 2021

TAVOLA N°

01

SCALA:

1:10.000 - 1:5.000

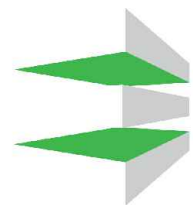

HYDROGEOS

STUDIO TECNICO ASSOCIATO

Studio Tecnico Associato
ing. GABRIELE
ing. NOASCONO
ing. ODETTO
geol. CAMBULI
ing. VIGNONO
ing. ZAPPALÀ
P.IVA 08462870018

Sede legale
Via Giosuè Gianavello, n. 2
10060 Rorà (TO)
TEL. 0121/93.36.93
FAX 0121/95.03.78

Sede operativa
Strada Provinciale 222, n. 31
10010 Loranzè (TO)
TEL. 0125/19.70.499
FAX 0125/56.40.14
e-mail: info.hydrogeos@ilquadrifoglio.to.it

PROGETTISTA:


Dott. Ing. Gianluca NOASCONO
N° 8292 Y ALBO INGEGNERI
PROVINCIA DI TORINO

TIMBRO:



ALTRA FIGURA:

TIMBRO:

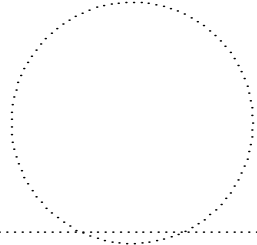

ALTRA FIGURA:

TIMBRO:

